


FIRMIN III APP T

2 slaapkamers /chambres
Oppervlakte /Surface
Terras /Terrasse

95 m²
8 m²

ESTATES
AURA

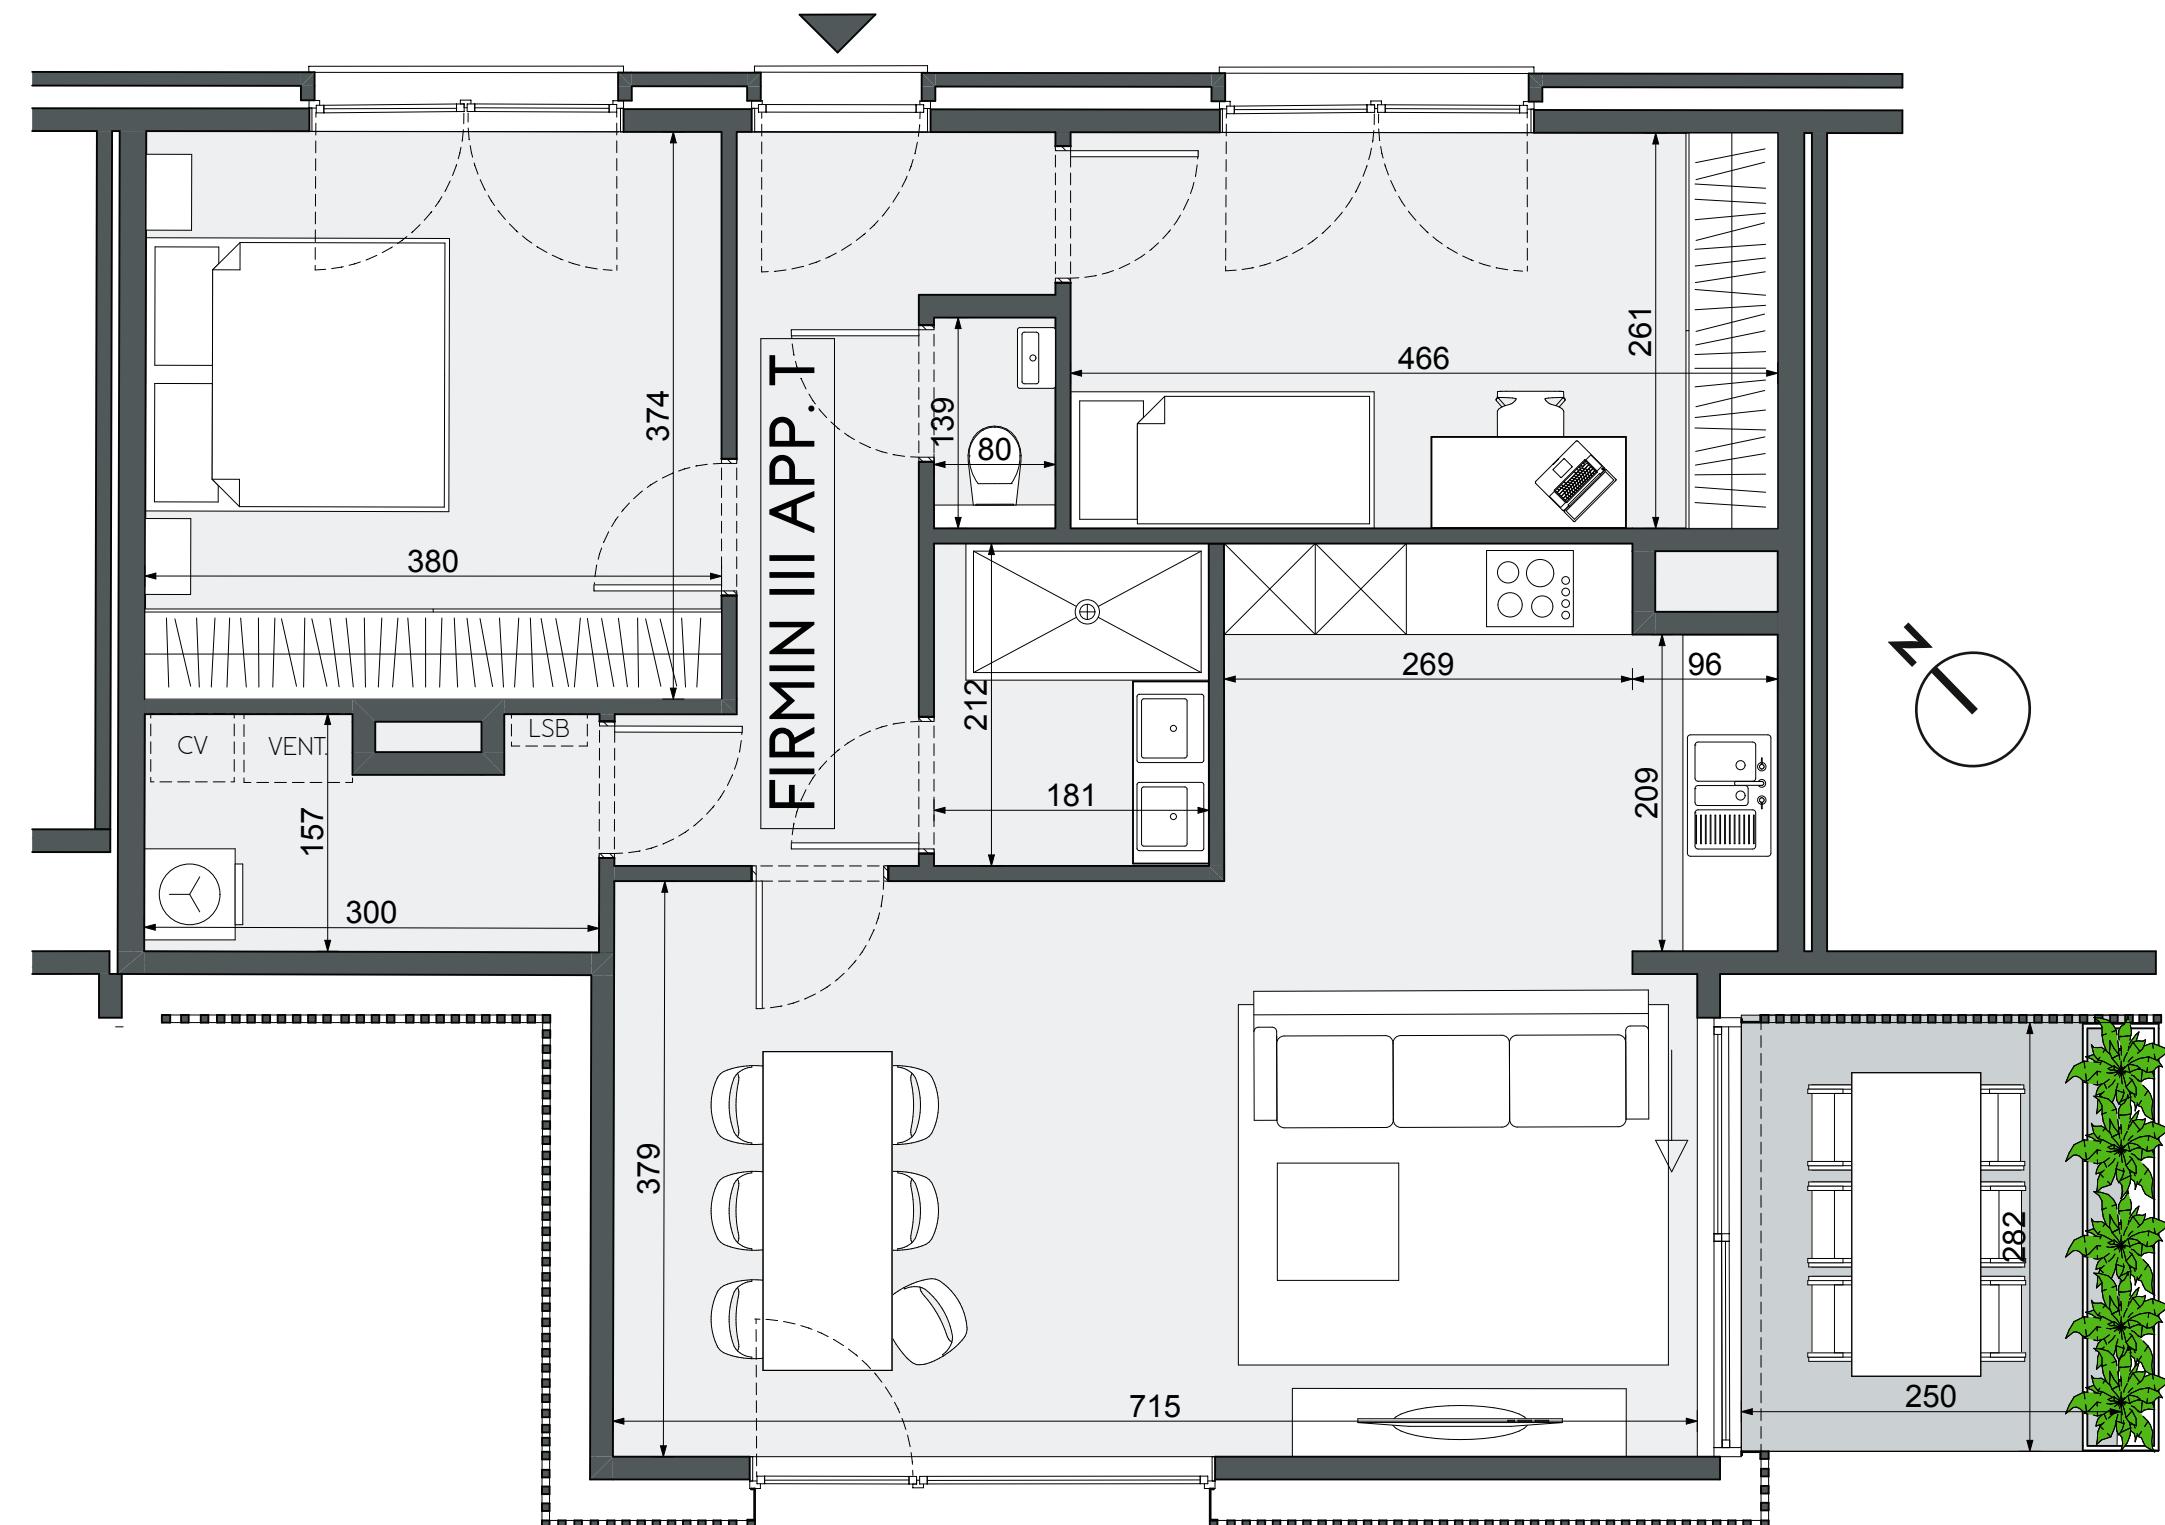

Maatwijzigingen aan de plannen zijn steeds mogelijk, tengevolge van stabiliteits- of technische redenen. De verschillen welke zouden voorkomen, hetzij in meer, hetzij in min, zullen beschouwd worden als aanvaardbare afwijkingen die in geen geval de overeenkomst op één of andere wijze zouden wijzigen. Eventuele maten op de plannen dienen dan ook te worden aanzien als 'circa' maten. Noodzakelijke aanpassingen uit constructieve of esthetische redenen van algemeen belang zijn toegelaten zonder voorafgaandelijk akkoord van de kopers.

Des changements dimensionnels sur le plan sont probables, suite aux raisons techniques ou de stabilité. Les différences qui pourraient apparaître, en plus ou en moins, seront considérées comme des écarts acceptables qui ne modifieront en aucun cas l'accord en aucune façon. Les dimensions figurant sur les plans doivent donc être considérées comme des mesures "approximatives". Les adaptations nécessaires pour des raisons constructives ou esthétiques d'intérêt général sont autorisées sans l'accord préalable des acheteurs.