


Land- en tuinbouw



1. Tuinbouwloods
2. Binneninrichting
3. Veestal



Delften 23 - B-2390 Malle (West)
Tel. 03/311 74 00 - Fax 03/311 76 62

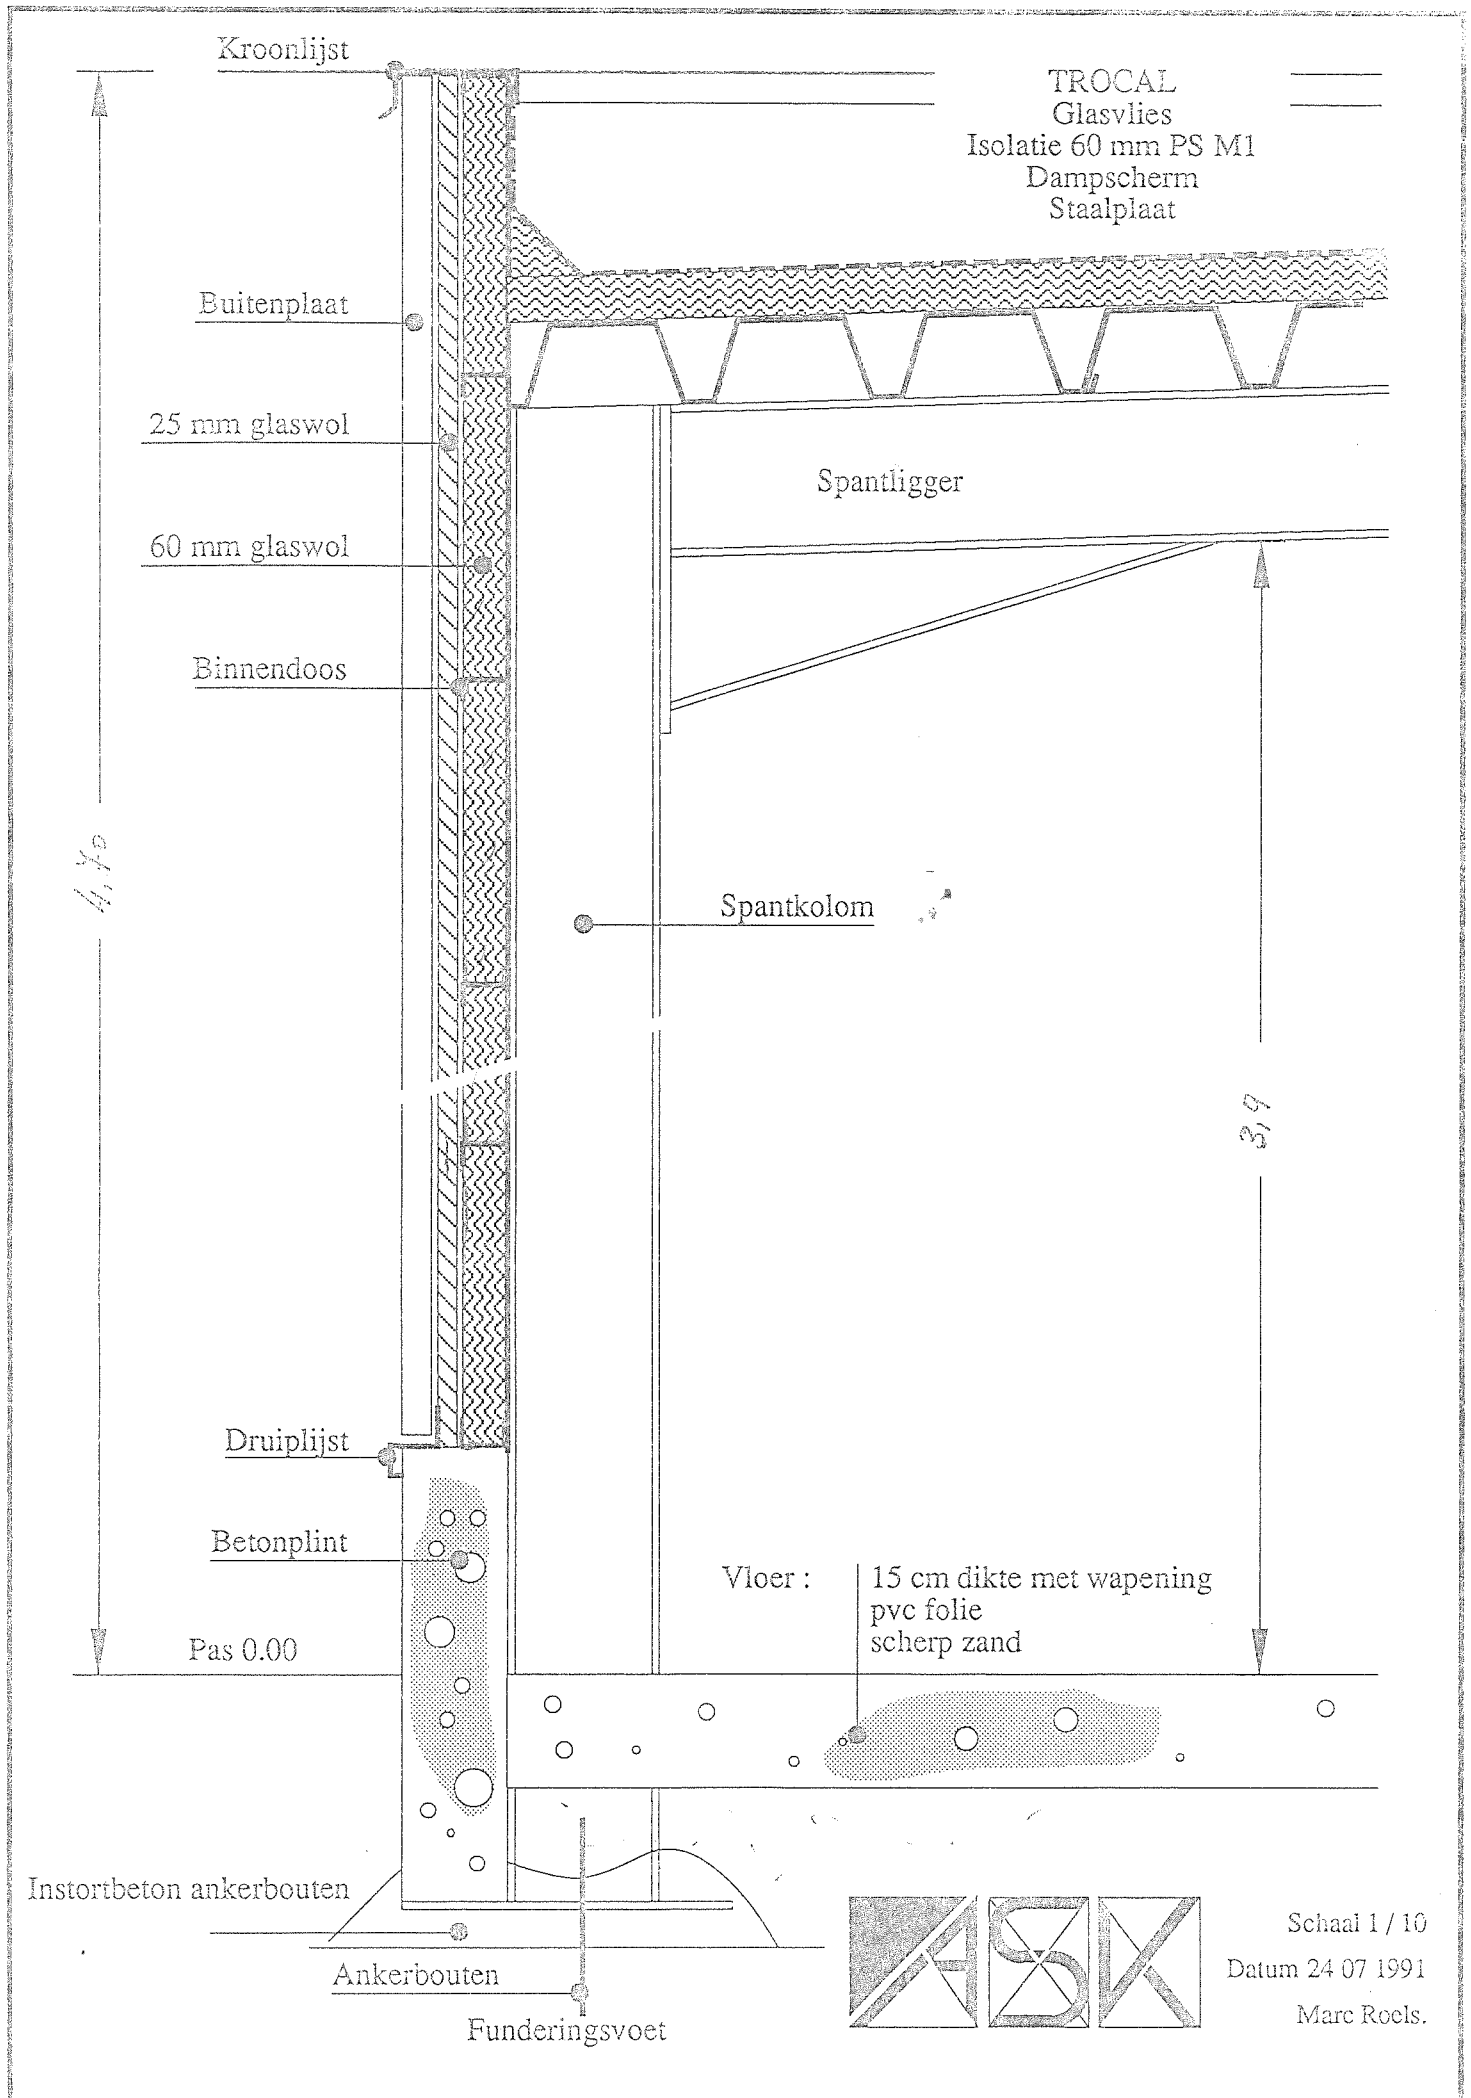

Kroonlijst

TROCAL
Glasvlies
Isolatie 60 mm PS M1
DampscherM
Staalplaat

Buitenplaat

25 mm glaswol

60 mm glaswol

Binnendoos

Spantligger

Spantkolom

Druiplijst

Betonplint


Pas 0.00

Vloer : 15 cm dikte met wapening
pvc folie
scherp zand

Instortbeton ankerbouten

Ankerbouten

Funderingsvoet

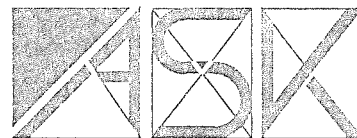

Schaal 1 / 10
Datum 24 07 1991
Marc Roels.