

BESTAANDE WONING, NIET MEER



nv VALCKE & ZOON sa

Rodenbachstraat 22 A
8968 VLAMERTINGE (Ieper) - ☎ 057/20 25 01

Bouwheer / Maître d'ouvrage

MR. VERMEIR PAUL.

WOLVERTEMSESTEENWEG, 184.
1880 MERCHTEM. ☎ 052/359017.

Werk/Chantier



1978

stockage
magazijn


Architekt/Architecte


ALGEMEEN PLAN.

Datum/Date	Wijzigingen/Modifications		Schaal/Echelle
			1/10. 1/50. 1/100.
			Voor Akkoord / Pour Accord
Order/Ordre	Gefekend/Dessinateur	Datum/Date	Plan : n°/n° 47 258.
9196	Bernard	10-9-78.	

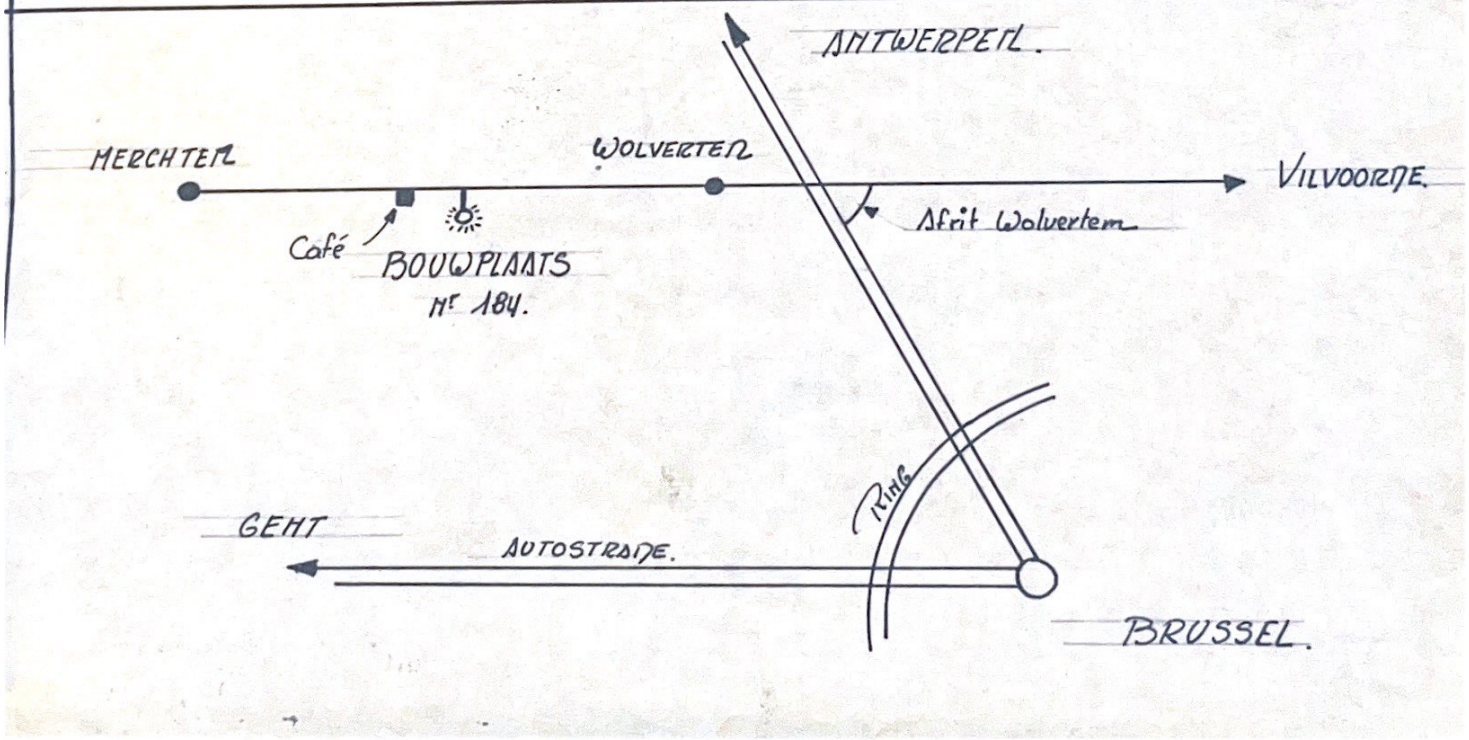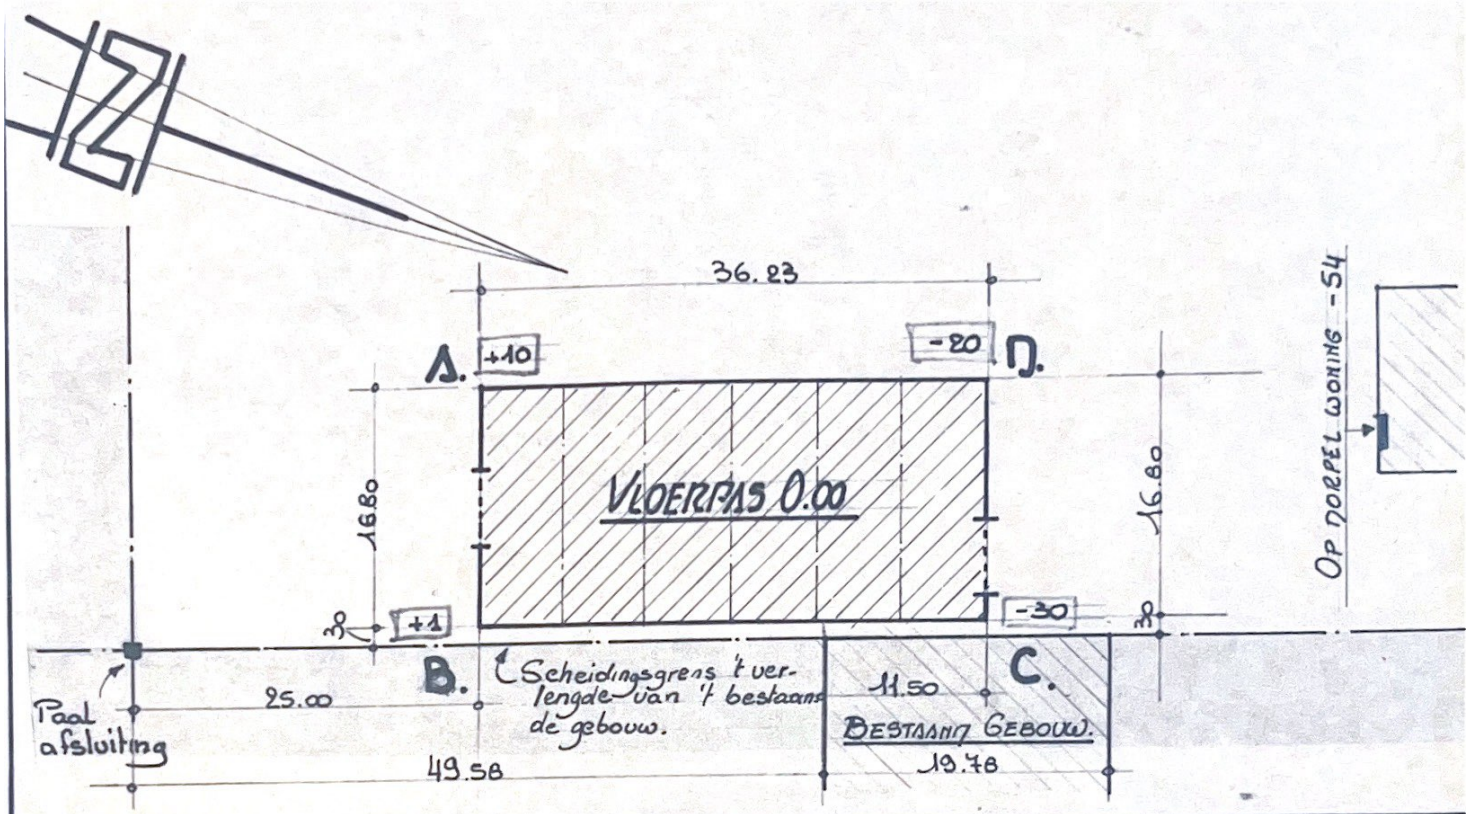


GRONDPLAN.

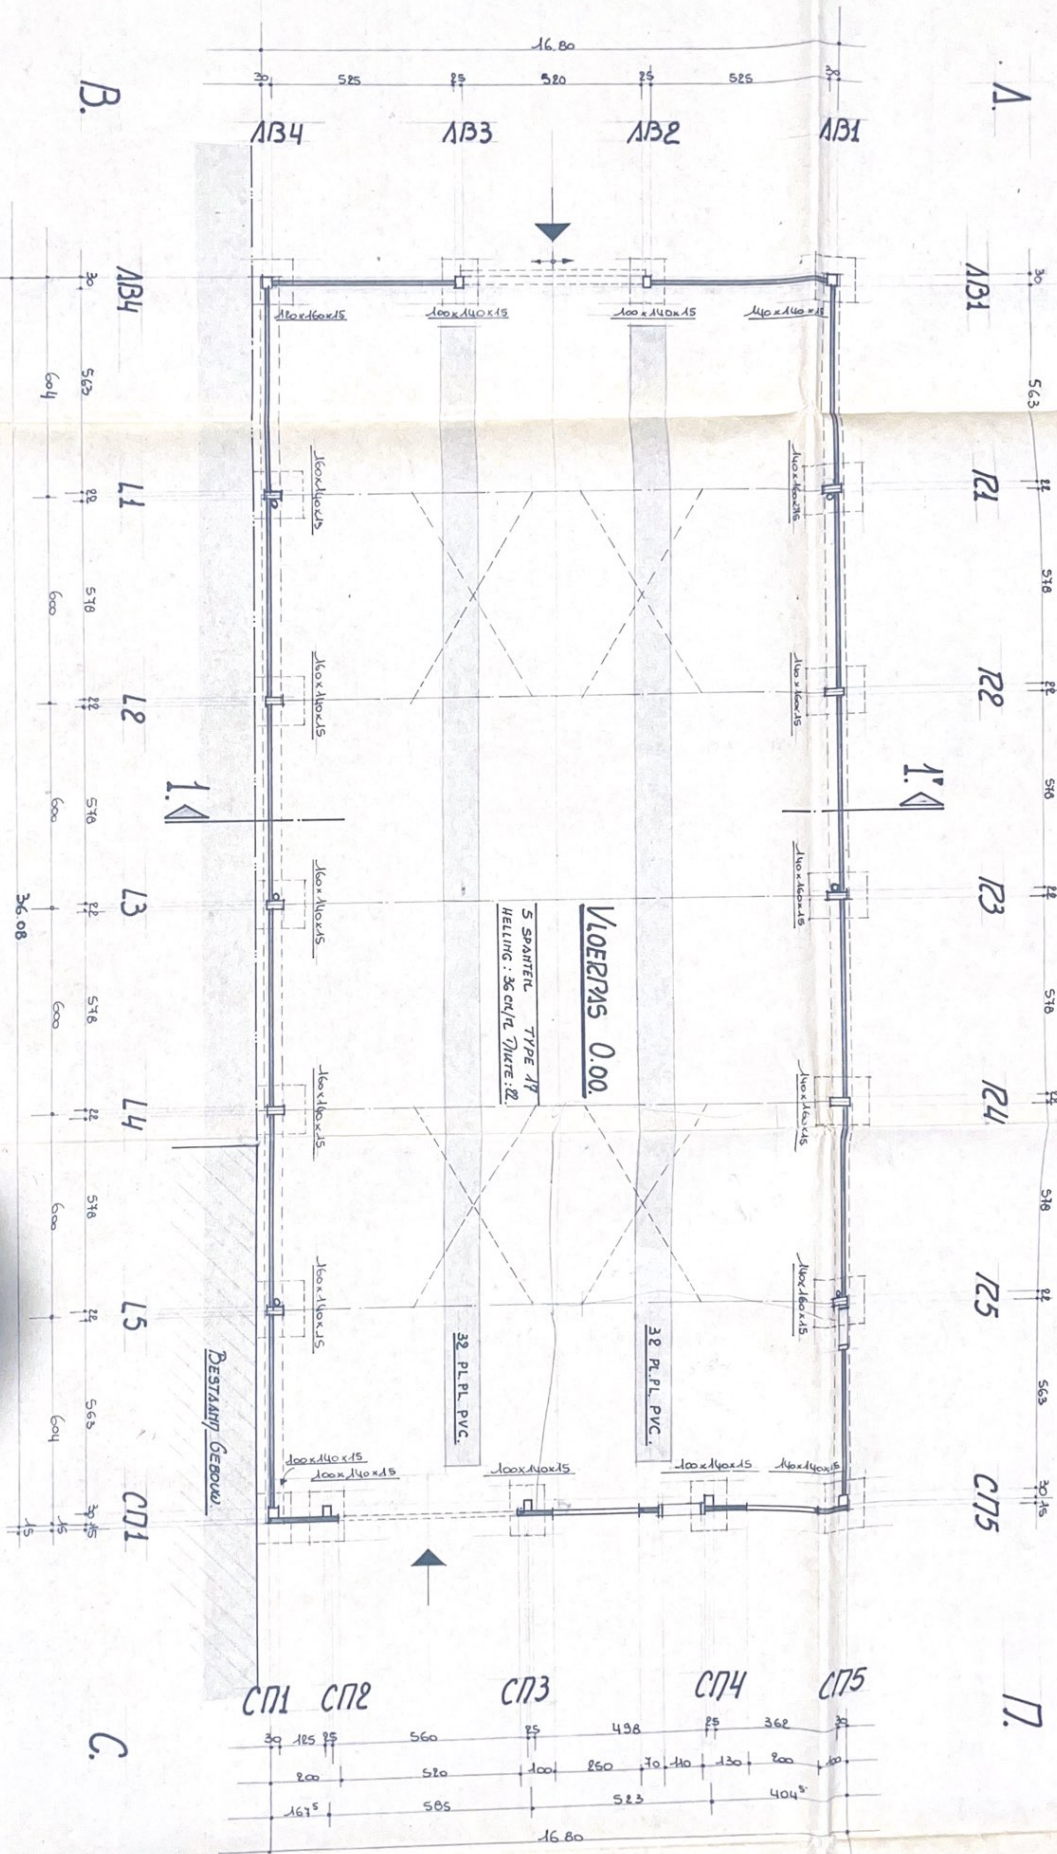

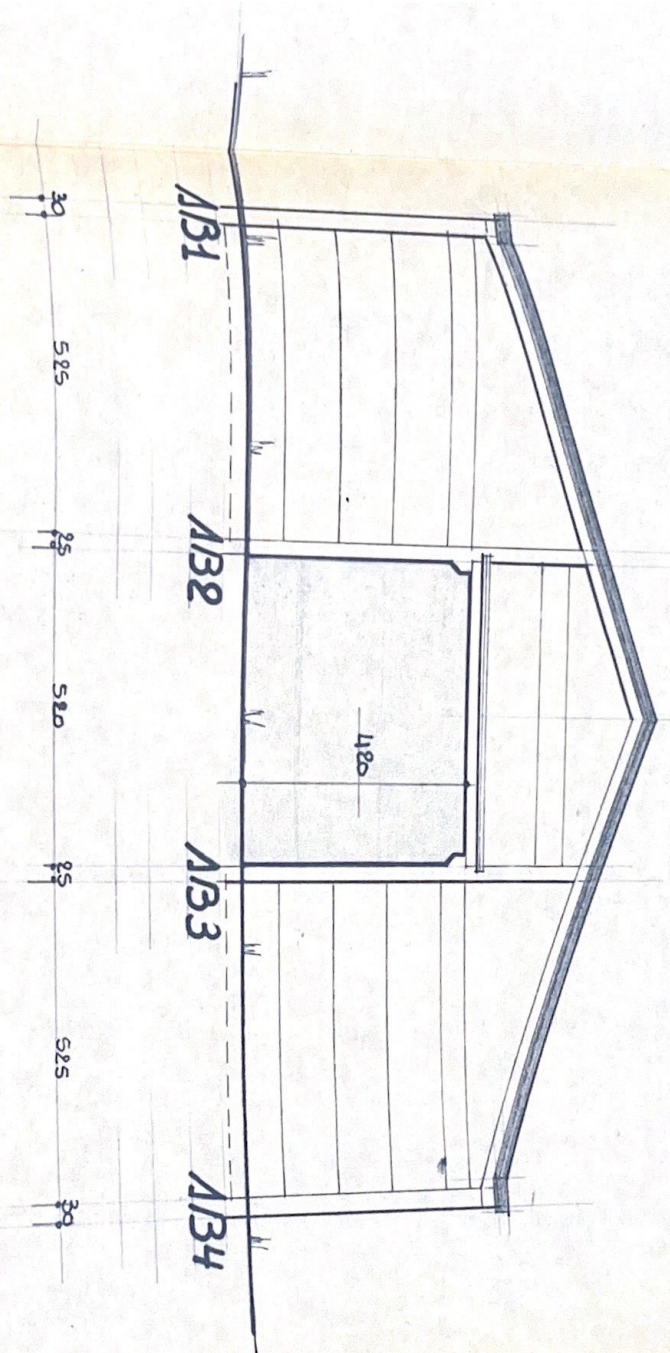


KOPGEVEL A-B.


SPANBETONPANELEN 10CM IN GEULEN → 30 CM ONDER ' VLOER PAS O.O.

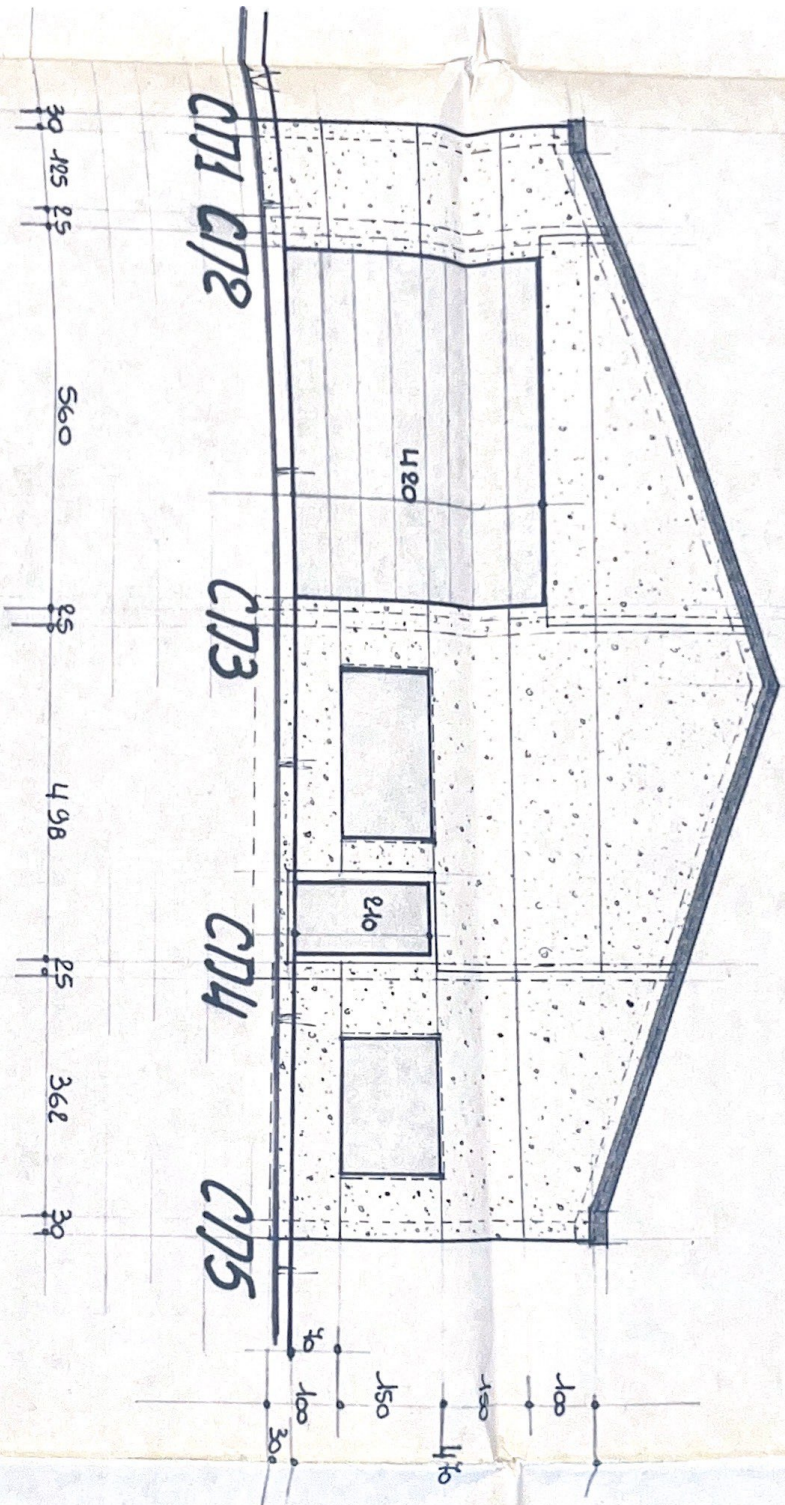

КОРГЕВЕЛ С.Д. СИЛЕХПАВЕЛЕН 15 СМ → 60 СМ ЕН 30 СМ ОМНЕР 1 ВЛОЕРРАС 0.00.

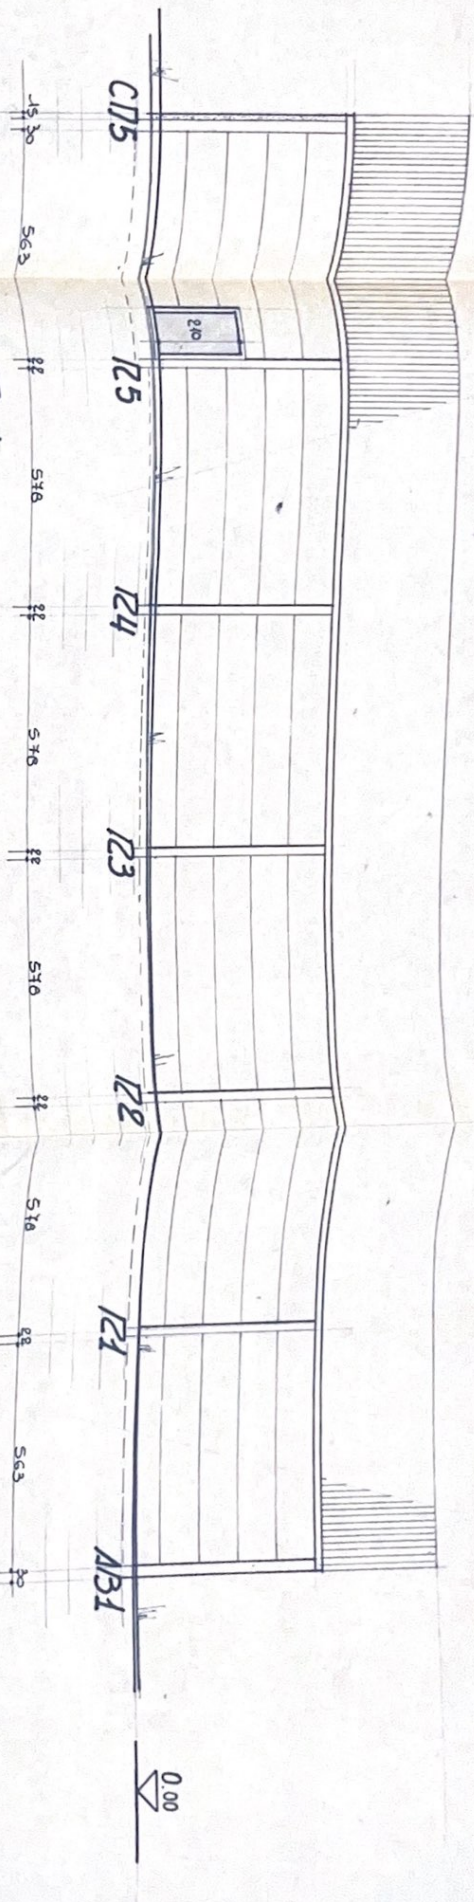

LANGSGEVEL D-A. SPANBETONPANELEN \neq 10 CM IN GEVEL \rightarrow 50 CM EN 30 CM ONDER 'VLOERPLAS 0.00

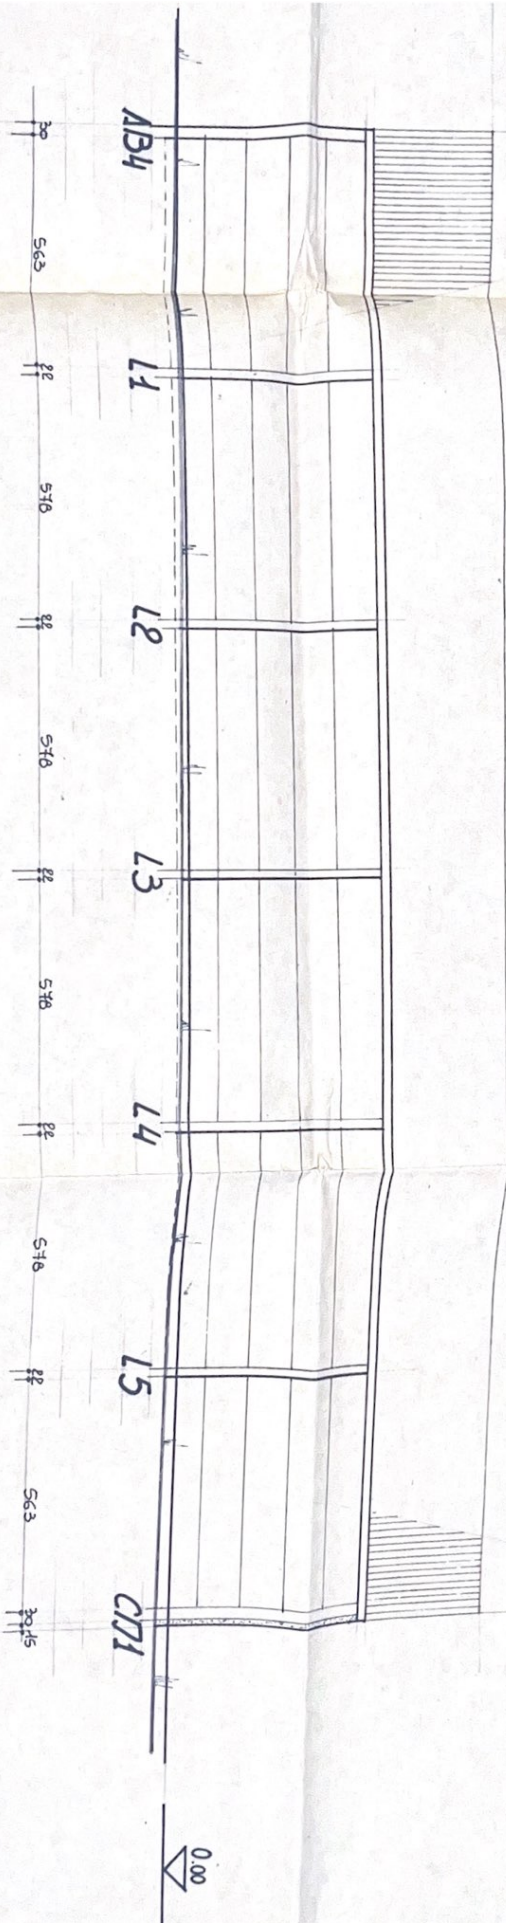

LANGSGEVEL B-C. SPANBETONPANELEN \neq 10 CM IN GEVEL \rightarrow 30 CM ONDER 'VLOERPLAS 0.00.