

1992

Winkel

REV.	DATUM	WIJZIGINGEN	GETEK.

PROJECT
 VERMEIR PAUL
 Wolverlemsesteenweg 184
 1785 Merchtem
 Tel. 052 / 37 29 13

goedgekeurd
25-8-92



TITEL

Loods

Panelenplan



TEL: 03/311 74 00
 FAX: 03/311 76 62

GETEKEND: Brughmans Marcel

DATUM: 10-08-1992


SCHAAL: 1/50

TEKENING:


REV

AERTSEN STAALKONSTRUKTIE NV
 DELFTEN 23 - 2390 MALLE (WEST)

A	92	307	01	
---	----	-----	----	--


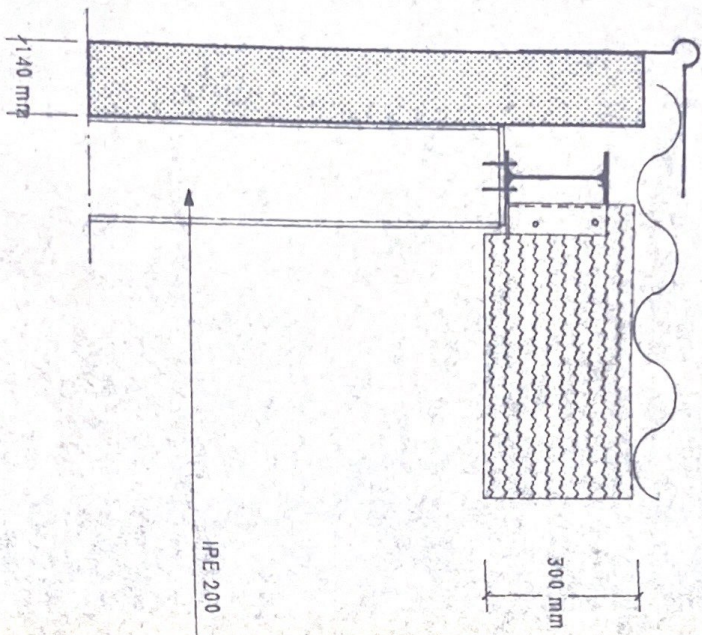


DETAIL 2

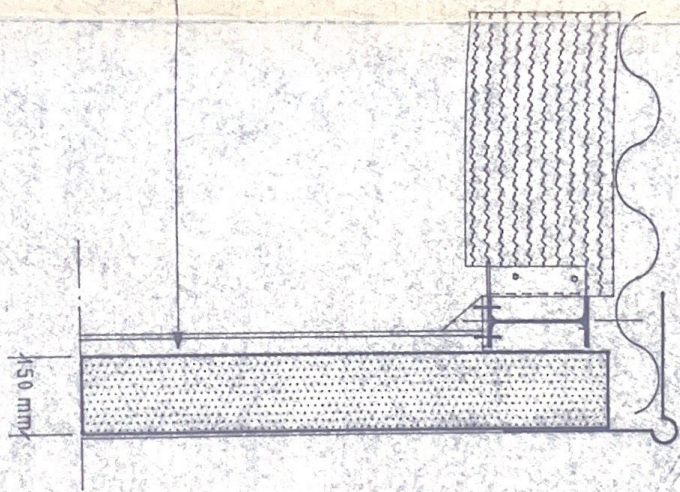


DETAIL 3

VOORGEVEL

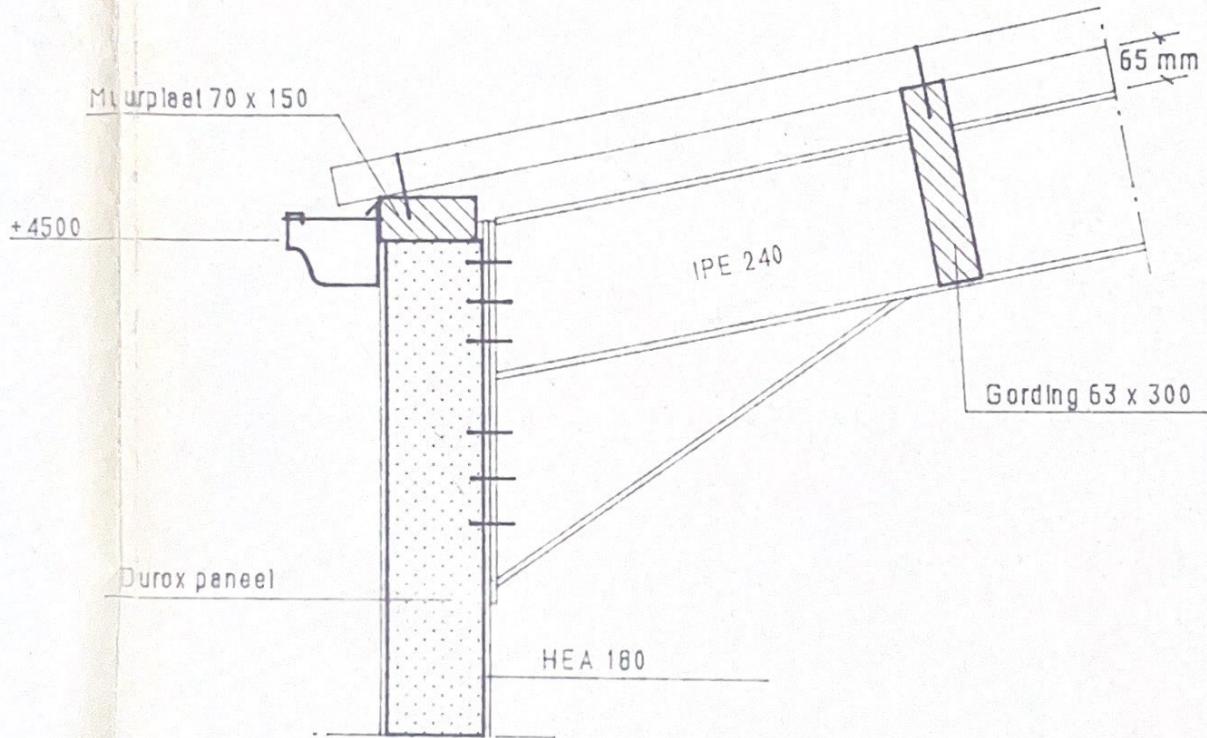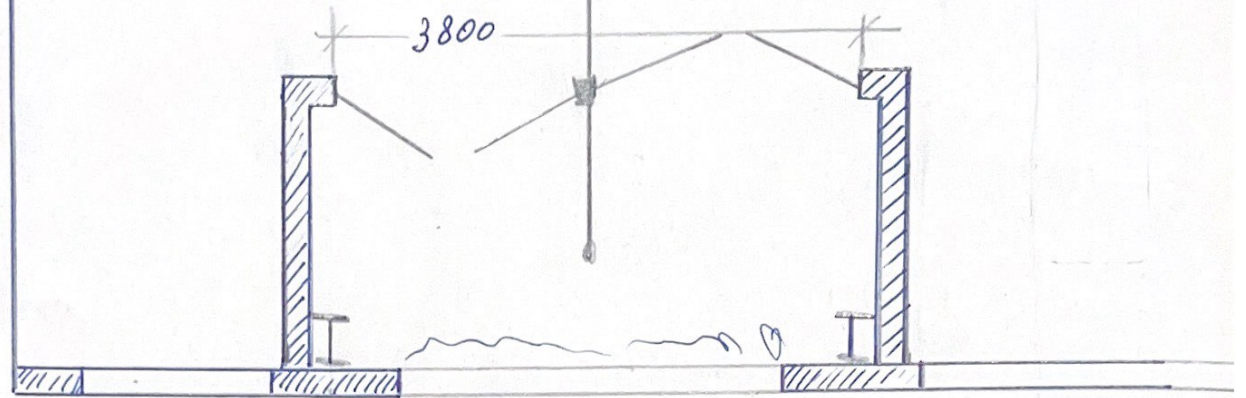

ACHTERRERGEVEL

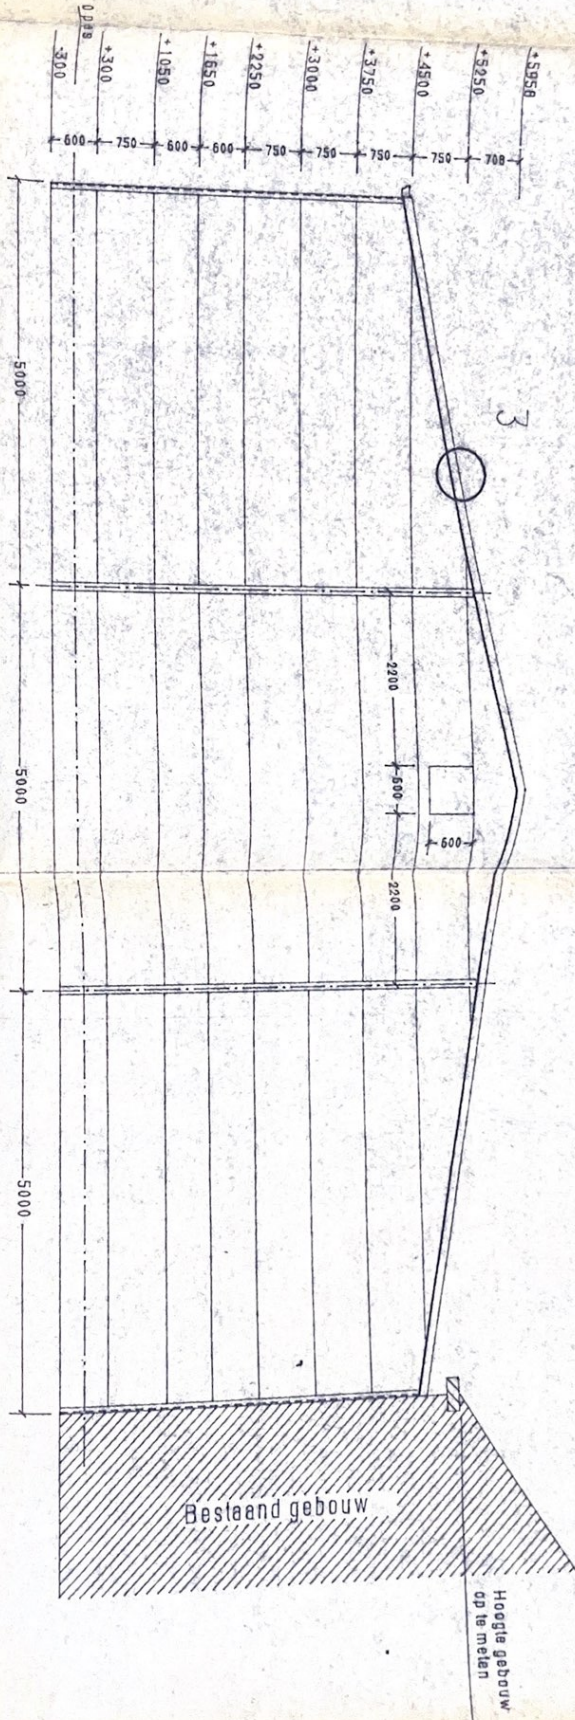

Hoogte gebouw op te meten

Bestaand gebouw

Dakhelling 11°

Geïsoleerde silexpanelen

2

VOORGEVEL

