






KELDER Sch 1/50

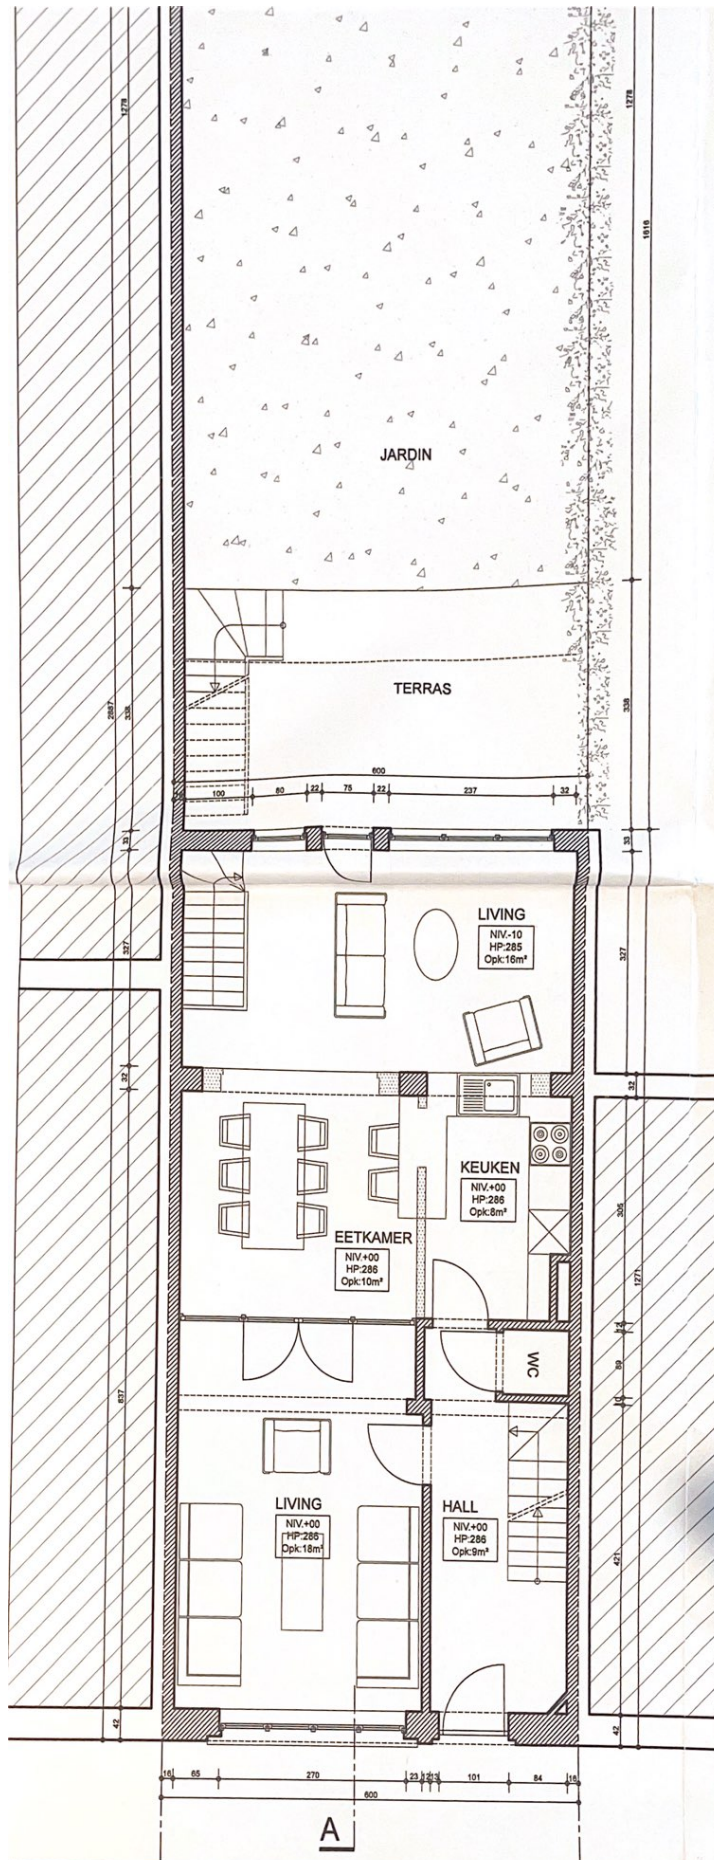

GELIJKVLOERS Sch 1/50

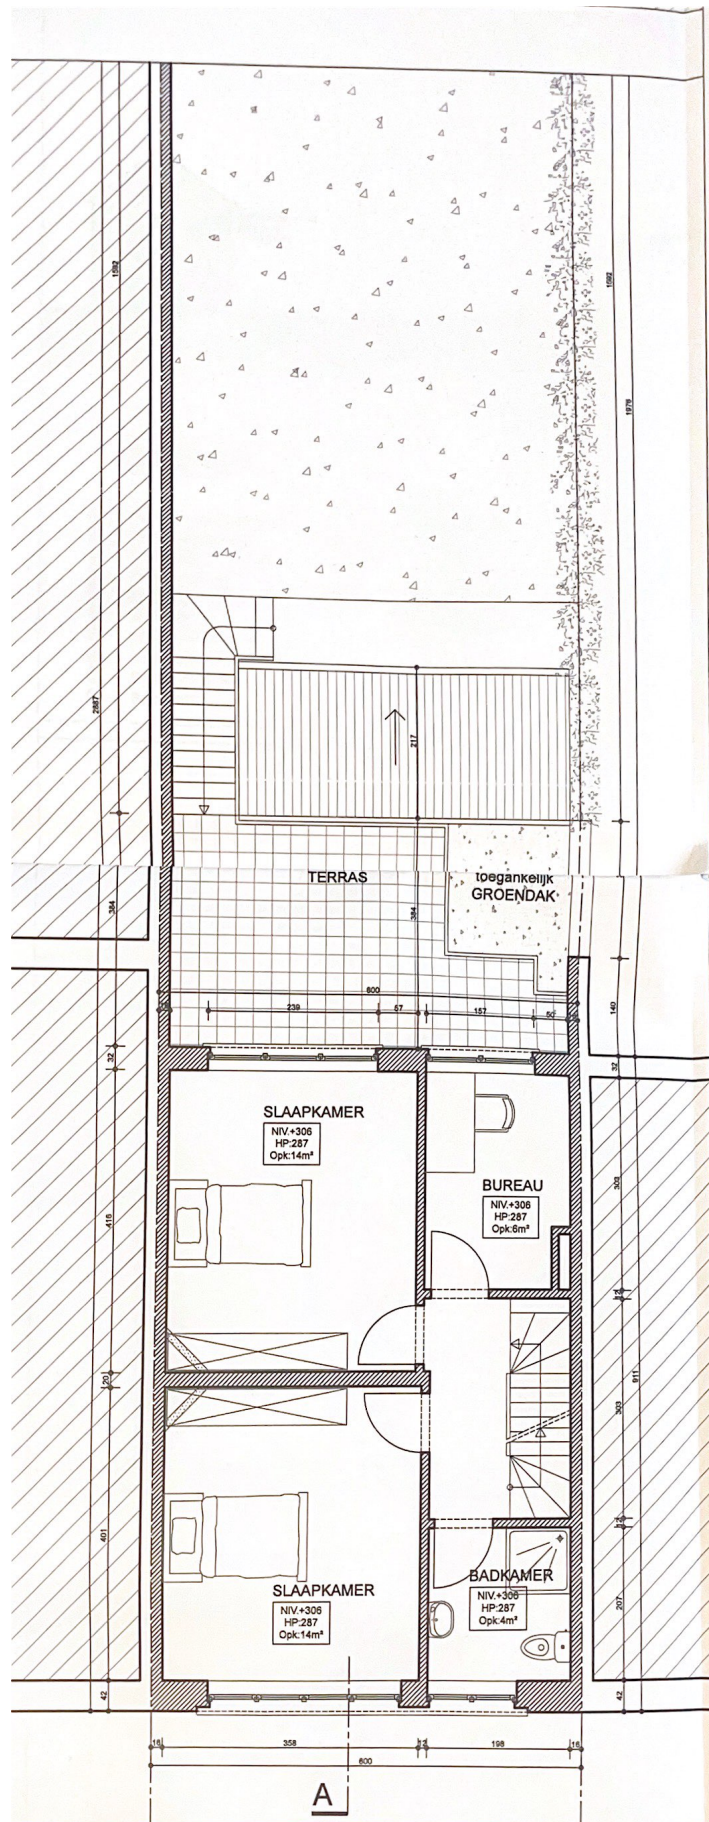

1STE VERDIEPING Sch1/50

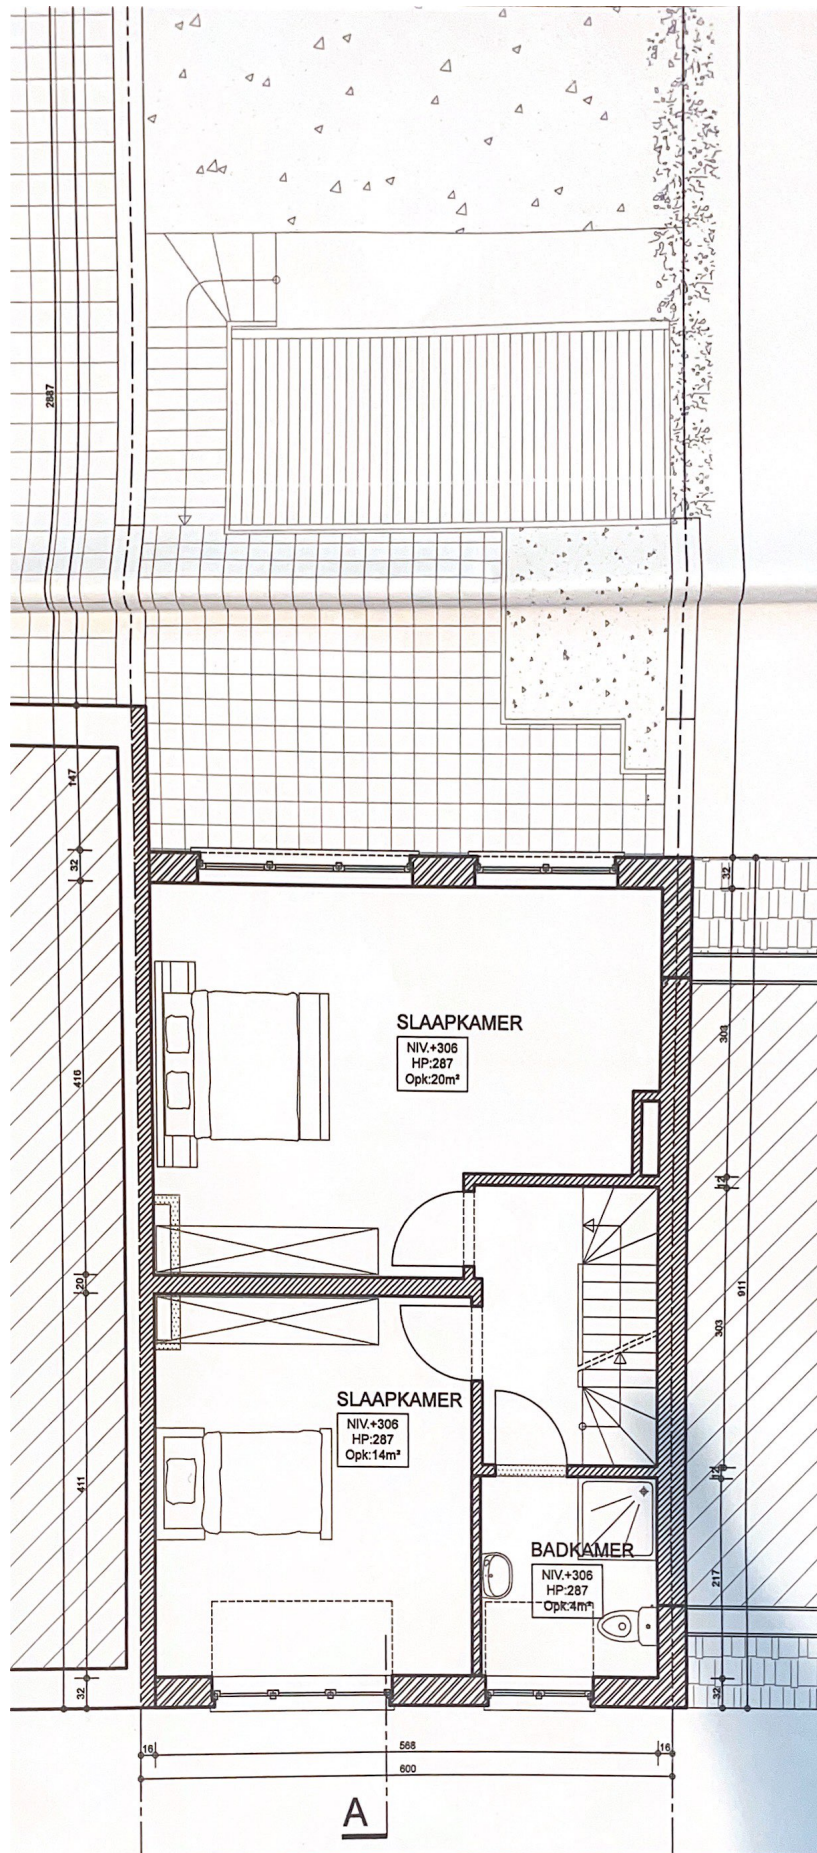

2DE VERDIEPING Sch1/50