


Situatieschema: DeMets Immo - Wolvertemsesteenweg 22 - 1785 Merchtem (App.1e & 2e verdieping)

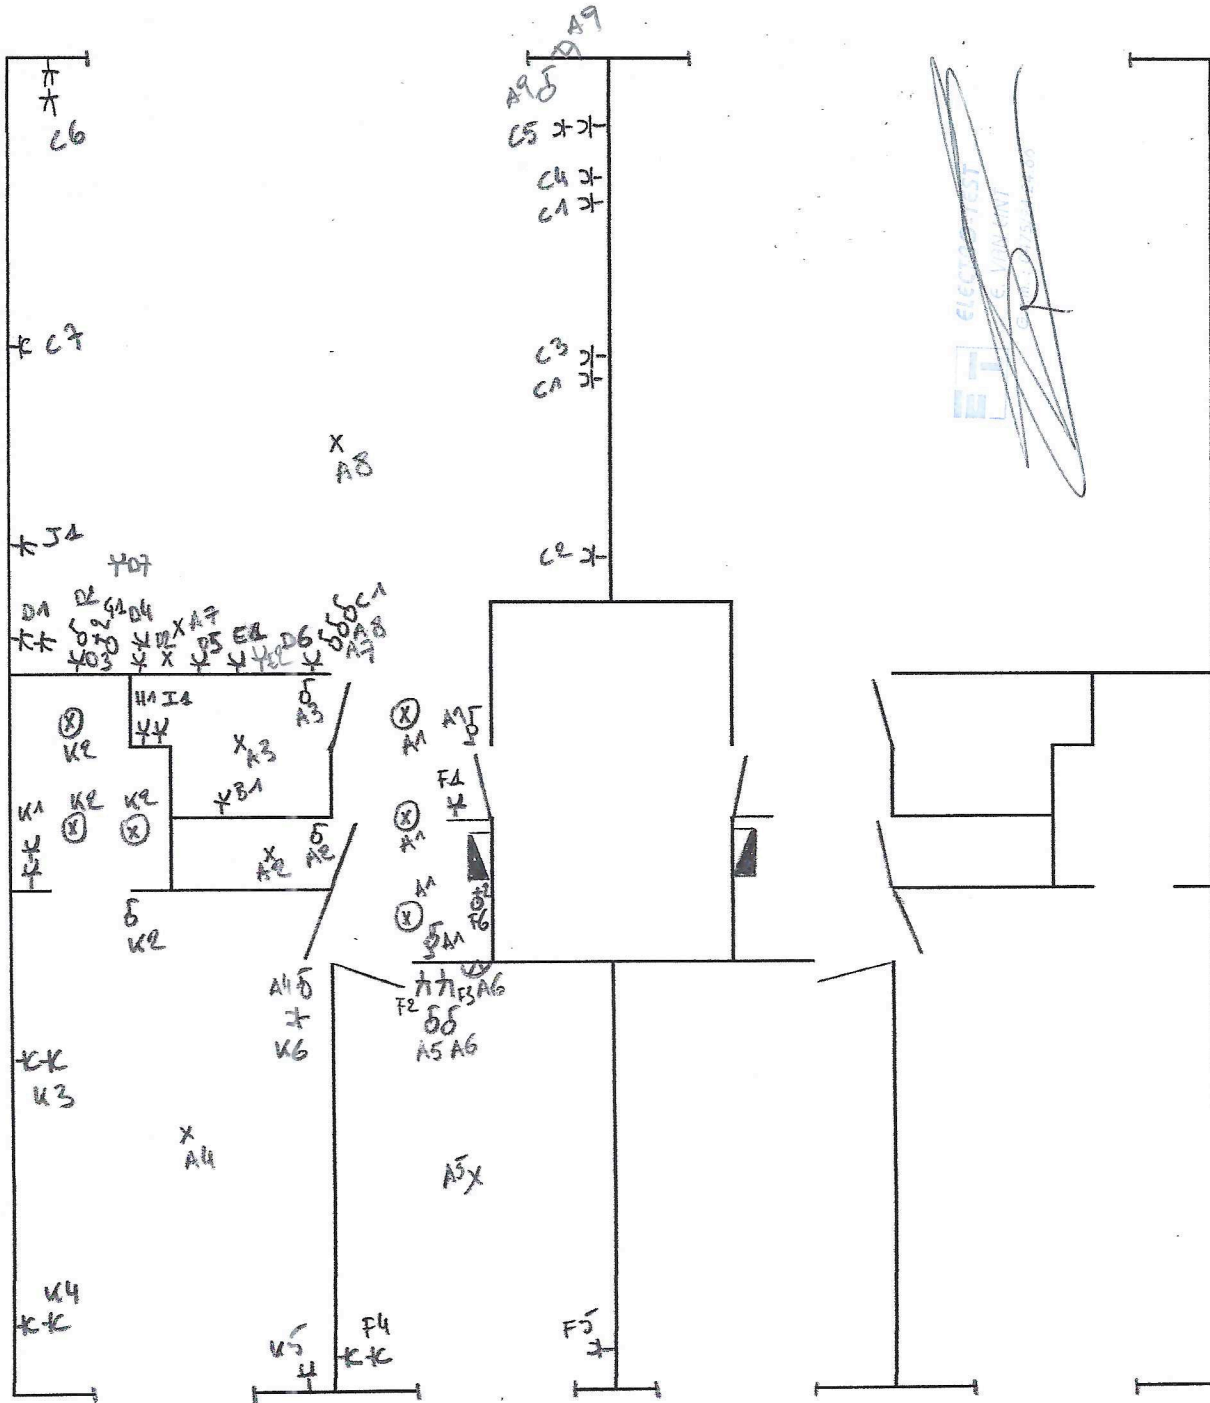

ALGEMENE ELEKTRICITEIT
JOHAN BOLLEN BYBA

BEIGEMSESTEENWEG 371 - 1852 BEIGEM

TEL 0478 26 22 12 FAX 02 270 40 66

E-MAIL: johan.bollen@telenet.be

BTW BE 0819 790 649