

Rapport nr 08/02/60/227
Stroomleverende Mij:



Onafhankelijk Controle Bureel v.z.w.

Teller nr.: 34 044 300
Stand I: 000 001,5 Stand II: 000 001,9

PROCES-VERBAAL VAN ONDERZOEK DER ELEKTRISCHE INSTALLATIE VAN EEN DEFINITIEVE RESIDENTIELE AANSLUITING

Op basis van de interne procedure QPRO/ELE/001

Aard van onderzoek : indienststellingsonderzoek volgens art. 86-270 AREI.
Nieuwe installatie.
Type der lokalen : appartement 9 (tussenverdieping gv-eerste, midden).
Onderzoeker : Jurgen Moens **Datum van onderzoek:** 21.02.2008.
Plaats van onderzoek : Mollestraat 2b te 1730 Asse.
Eigendom van : nv **Downhill Acre**.
Opdrachtgever : nv **EWB**, Ninoofsestraat 23 te 9506 Idegem.
Installateur : nv **EWB**, Ninoofsestraat 23 te 9506 Idegem.
BTW : BE 0.445.423.307.

BESCHRIJVING

Dienstspanning: 1 x 230 V. **Max. beveiliging:** 2 x 40 A.
Meter-bordverbinding: XVB 4 x 10 mm². **Beveiliging maatschappij:** 2 x 40 A.
Ondergronds net.
Aardelektrode: aardlus 10 mm² Cu + Pb + VOB 16 mm².
Spreidingsweerstand: 1 Ω.
Aantal borden: 1.
Aantal eindstroombanen: 11.
Algemene isolatieweerstand: 20 MΩ.
Beschrijving: zie schema in bijlage.

Differentieelschakelaar: 2p. 40 A 300 mA (type A)
2p. 40 A 30 mA (type A) (kringen ABCD).

NOTA'S:

De badkamer is niet afgewerkt.

INBREUKEN:

Geen.

BESLUIT:

De installatie is conform met het AREI.
De differentieelschakelaars zijn verzegeld met een loodje met het teken **OCB**.
De eendraads- en situatieschema's werden voor gezien getekend.
De installatie dient opnieuw gecontroleerd uiterlijk op 21.02.2033, zoals voorzien door art. 271 van het AREI, alsook voor de ingebruikname van elke belangrijke wijziging of beduidende uitbreiding, uitgevoerd voor deze datum.
De installatie mag in dienst gesteld worden.


Voor de directeur,
de onderzoeker.

Jurgen MOENS
Kruiskouterstraat 59
O.C.B. 1750 Lennik
02/269.07.07 0475/45.23.82

Residentie: De Melkery ASSE
 Appartement: Nr. 9
 Leendraad schema

De Verantwoordelijke voor de
 Uitvoering van de Werken

De Verantwoordelijke
 van het Keuringorganisme

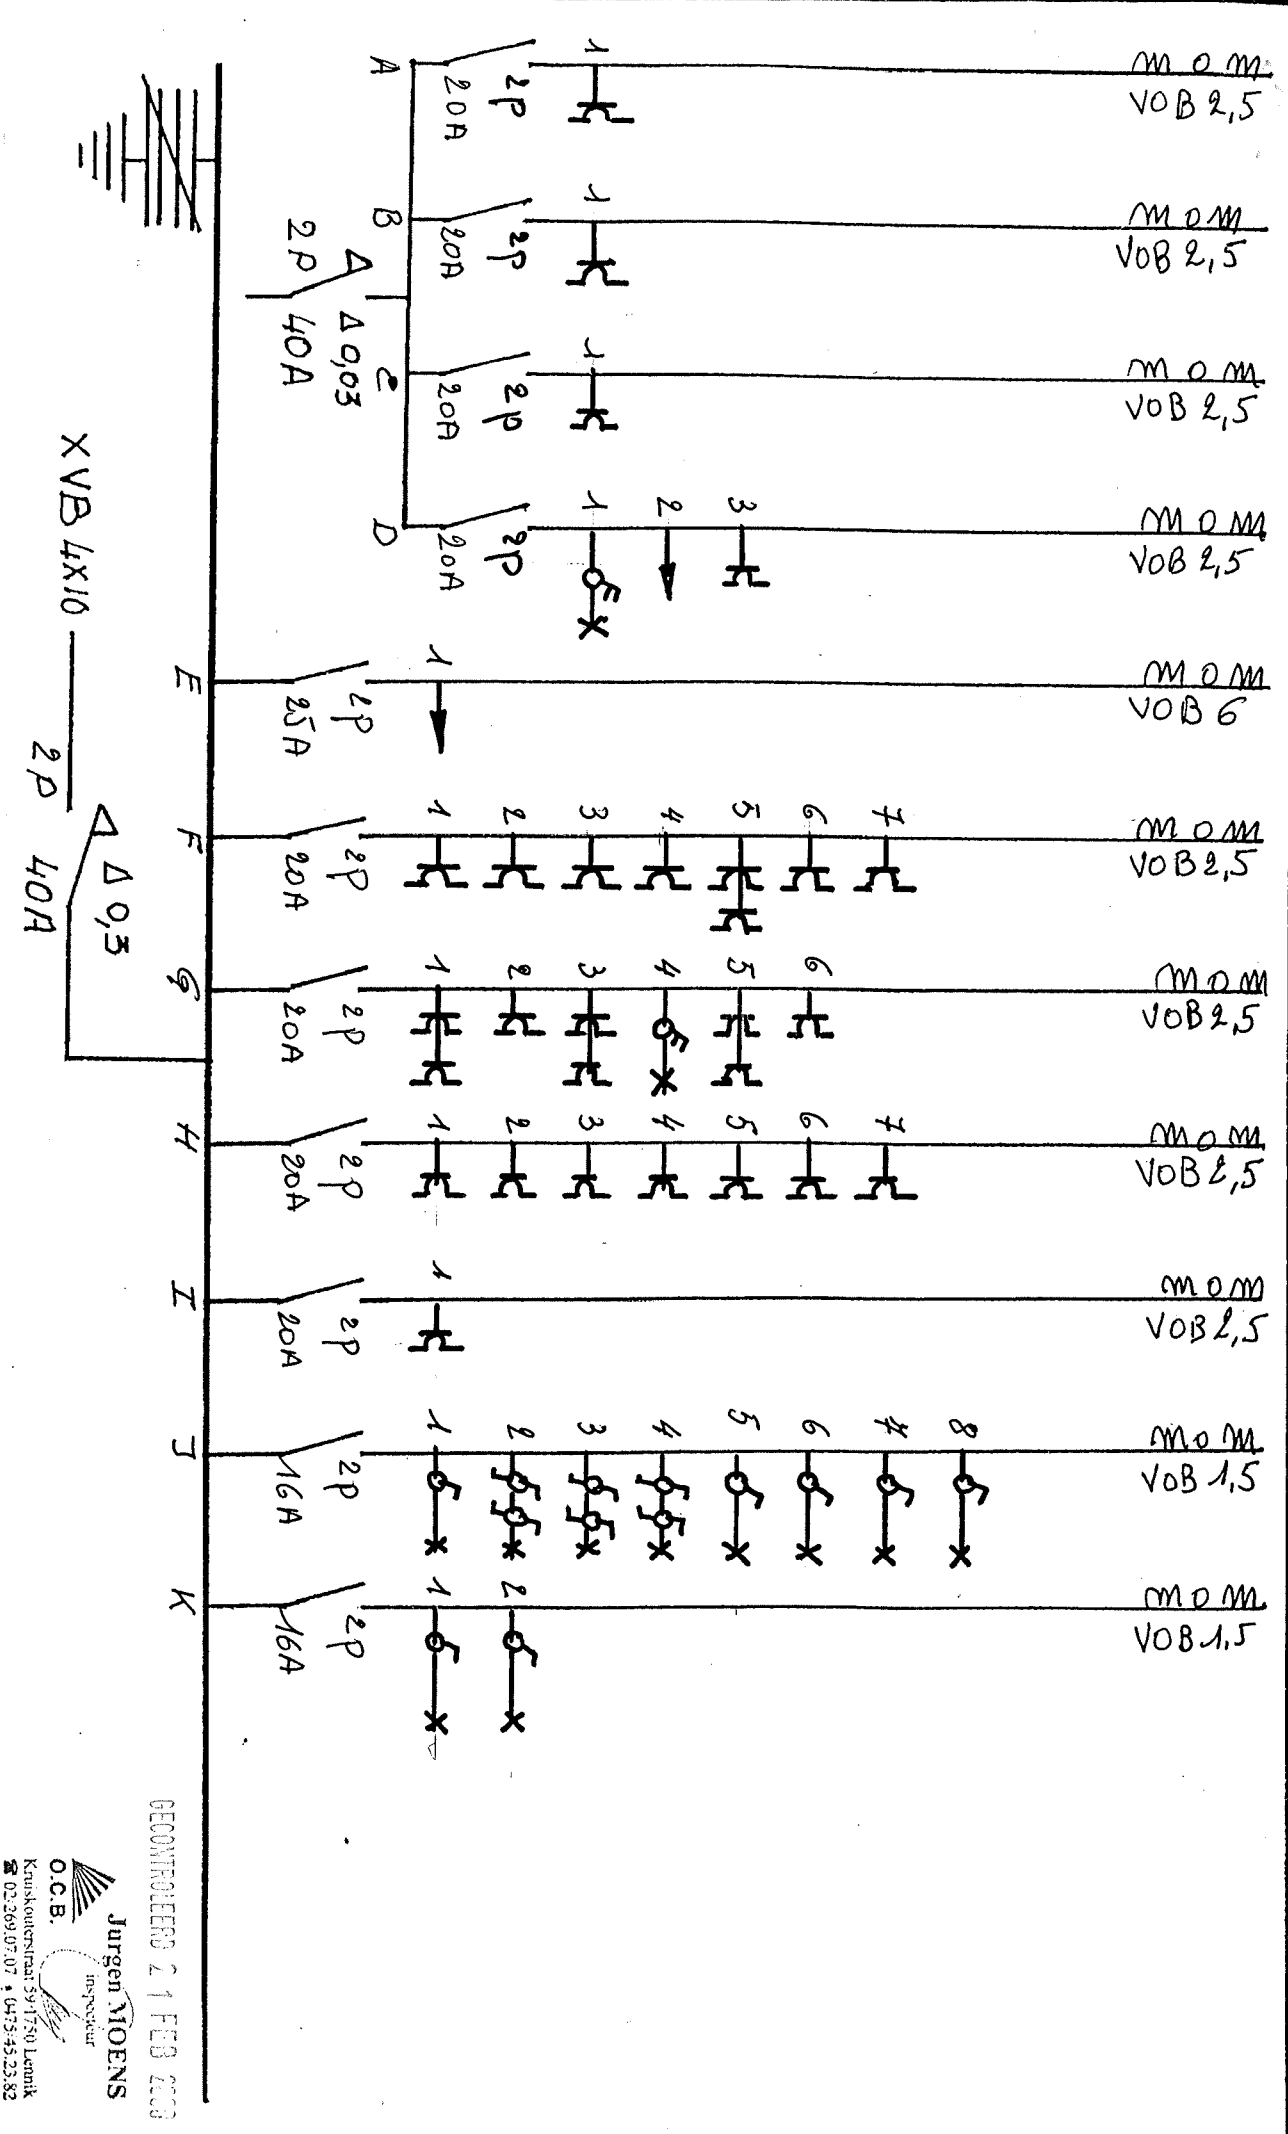

Jurgen MOENS
 inspecteur
 O.C.B.
 Kruskouterstraat 59/1750 Leuven
 ☎ 02.269.07.07 • 0475.45.23.82

GECONTROLEERD 21 FEB 2003