


Te behouden

ARCHITECT

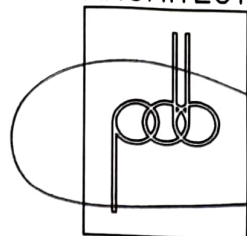

PAUL DE BOELPAEP

Gezien en goedgekeurd door het College van
Burgemeester en Schepenen der gemeente
van Asse in zitting van 8 JAN. 2001

De secretaris

L. DE PROOST

De burgemeester

H. Vanhaelewyngh



PROVINCIE	VLAAMS-BRABANT
GEMEENTE	ASSE (MOLLEM)
LIGGING	HOEK KOUTER/LANDBEEK LOT 8
KAD. SECTIE	3e AFD. SECTIE A NRS 217A & 218C DEEL

BOUWHEER	DHR & MVR J. DE VOS-DE RIDDER HEUVELSTRAAT 50 1730 ASSE TEL.: 02/453.15.07
----------	---

PROJECT	EENGEZINSWONING
---------	-----------------

ONDERWERP	BOUWAANVRAAG
-----------	--------------

PLAN	PLANNEN, GEVELS, SNEDES & INPLANTING
------	--------------------------------------

WIJZIGINGEN

DATUM	
	A
	B
	C
	D
	E
	F

DE BOUWHEER
<i>[Signature]</i>

DE ARCHITECT
<i>[Signature]</i>

DE AANNEMER

SCHAAL 1/50


DATUM 15.11.00

PLAN NR.

9300

1/2



ACHTERGEVEL KOUTER (NOORD)

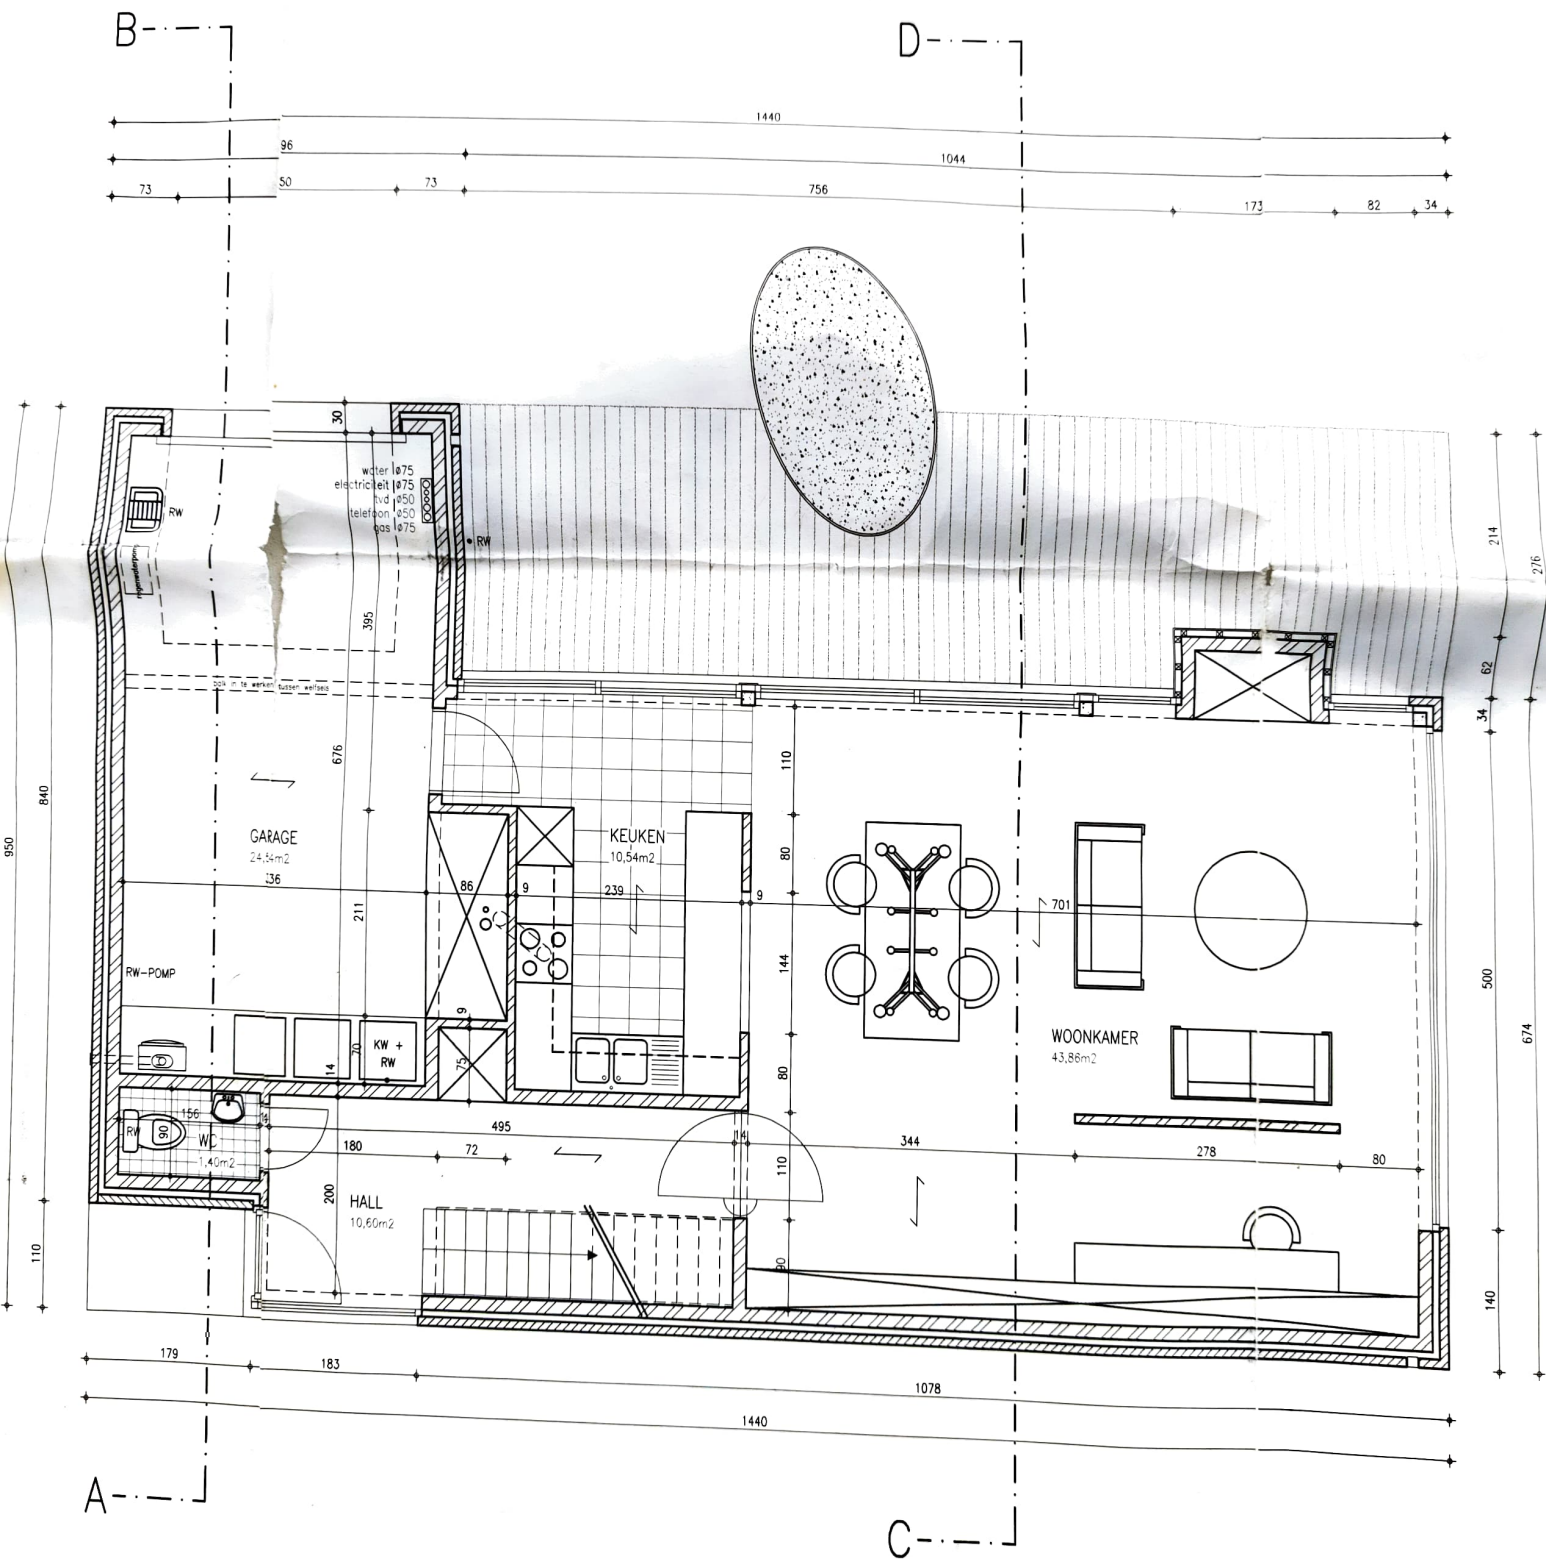

GELIJKVLOERS



ACHTERGEVEL LANDBEEK (WEST)

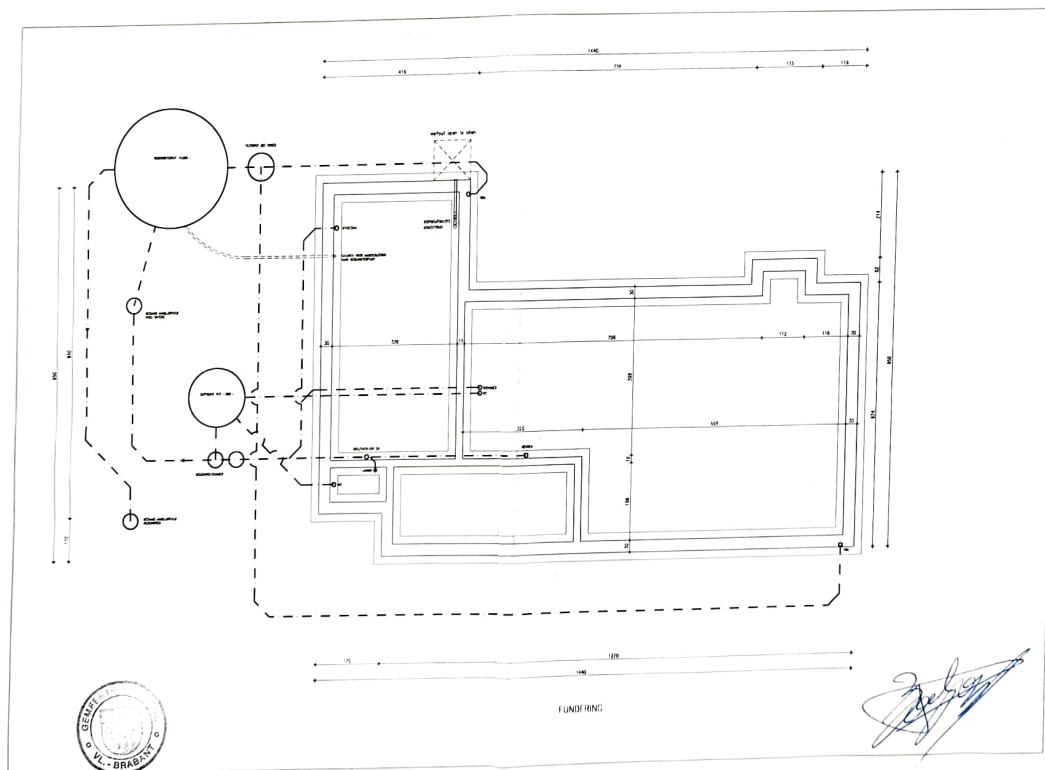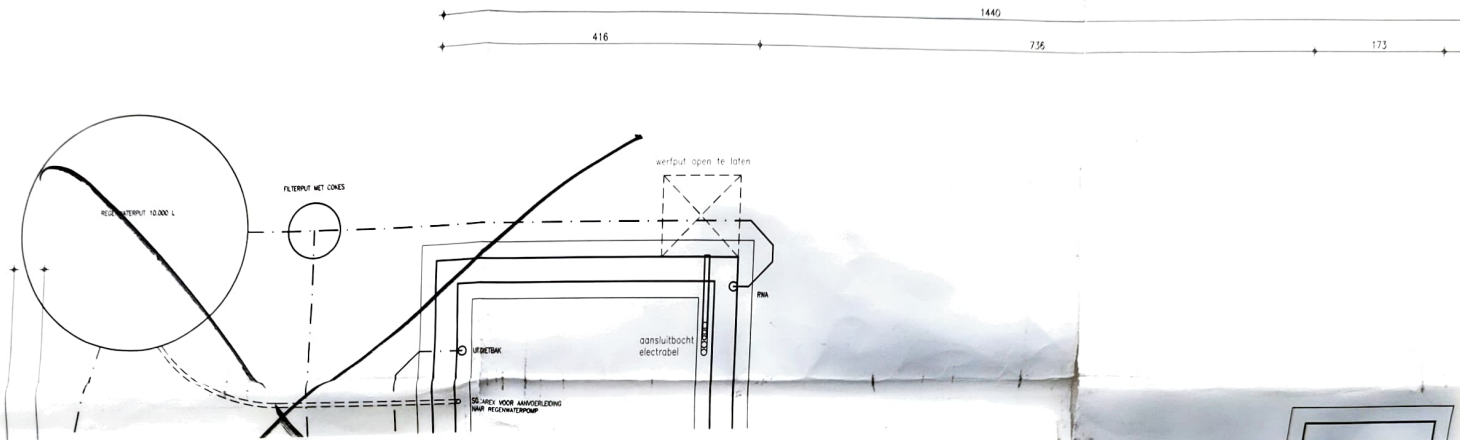

FUNDERING