

**ELECTRO-TEST**OPLEIDINGSCENTRALE V Z W
CENTRE DE FORMATION ASBL

Officieel erkend controleorganisme / organisme de contrôle agréé

Kerkstraat 35
1820 MelsbroekStroomleverende mij: CPW Kribbel
Cie d'électricité :Nr teller 18840941
N° comp :Index: 721.2
463.9

Proces verbaal van onderzoek

Procès-verbal de contrôle

N° : 04/0649 /

Aard onderzoek :	AREI	86	87	88	95	97	270	271	274	276	ARAB	262	TT	TN	IT	Voorschr. stroomlev.
Genre de contrôle :	RGIE	☒	☐	☐	☐	☐	☒	☐	☐	☐	RGPT	☐	☒	☐	☐	Prescription de la
																cie d'électricité

Tijdelijk : Temporaire :	☐	Kermisinstallatie : Install. Foraine :	☐	Indienststelling : Mise en service :	☒	Uitbreiding : Extension :	☐	Vernieuwing : Renouvellement :	☐
-----------------------------	-----------------------	---	-----------------------	---	----------------------------------	------------------------------	-----------------------	-----------------------------------	-----------------------

Plaats van het onderzoek : Landhuis 1 - Ame (Melle)
Situé à :
Eigenaar : M. De Van Jansen
Propriétaire :
Installateur :
Datum van het onderzoek : 25/04/04
Date du contrôle :
BTW / TVA : 17/4/94. Ame
lk. / C.I. : 080-2217664-84
onderzoeker : Van Rint
contrôleur :

Onderzoek / Contrôle : ☒ Woning / maison ☐ Appart.

Spanning : <u>230V</u> Tension :	Meter / bord verbinding Liaison compteur-tableau :	Max. beveiliging : Prot. maximale :
	<u>ANB 4x20</u>	<u>aut 40 A</u>

Aardelektrode : <u>pin</u> Electrode de terre :	Isolatie : <u>∞</u> Isolement :	Aantal verdeelborden : <u>2</u> Nombre de tableaux :
<u>1.9 Ohm</u>	<u>∞ Mohm</u>	

Differentieelschakelaars Interrupteurs différentiels			type	Beschermde kringen - Circuits protégés : <u>31</u>	AREI / RGIE	
In (A)	Icc (A)	Δ In (mA)			270	276
40A	500	300	A	<u>Benne II</u>	☐	☐
				<u>van A tot C</u>	☐	☐
				<u>15-16-19-20-22-23-26-27-28</u>	☐	☐
				<u>van 34 tot 37</u>	☐	☐
				<u>van G tot J</u>	☐	☐
40A	500	30	A	<u>50-48-49-50-51</u>	☐	☐
				<u>54-55-57-D-E-F-CV</u>	☐	☐
				<u>parage</u>	☐	☐

Opmerkingen / Remarques : (zie keerzijde / voir verso)

Besluit / Conclusion

De installatie is - niet - conform met het AREI en mag - niet - tijdelijk - in dienst gesteld worden.
L'installation est - pas - conforme au RGIE et peut - pas - temporairement - être mise en service.
De algemene differentieelschakelaar is verzegeld met een loodje met het teken E.T.
Het ééndraadschema en opstellingsschema werden voor gezien getekend.
L'interrupteur différentiel général est scellé par plomb portant l'insigne E.T.
Le schéma unifilaire et le schéma de position sont signés.

Overeenkomstig artikel 274 van het AREI, moeten zonder vertraging de werken worden uitgevoerd die nodig zijn om de vastgestelde inbreuken te doen verdwijnen, en moeten alle gepaste maatregelen worden getroffen opdat bij het indienst blijven van de installatie de inbreuken geen gevaar zouden vormen voor de personen of goederen.



Conformément art. 274 du RGIE, les travaux nécessaires pour faire disparaître les infractions constatées au moment de la visite doivent être exécutés sans retard et toutes mesures adéquates doivent être prises pour qu'en cas de maintien en service des installations les infractions ne constituent pas un danger pour les personnes et les biens.


Het controlebezoek voorzien door art. 271-274 van het AREI moet plaats hebben uiterlijk op : 25/04/04
L'inspection prévue par l'art. 271-274 du RGIE doit avoir lieu au plus tard le :

voor de technisch directeur, le contrôleur:
de onderzoeker: [Signature]

worden gebrach van het Comité voor Veiligheid, Gezondheid en Verrekening de plaatsen, tijdens de eerstvolgende vergadering
NOTA ONDERNEMINGEN Krachtens art. 838 1b v/h ARAB moet dit document ter kennis van de eigenaar worden overgemaakt
NOTA HUURDERS, EIGENAARS Krachtens het AREI bent u verplicht 1) dit proces-verbaal te bewaren in het dossier v/d elektrische installatie 2) elke wijziging aan de elektr. installatie te melden in het dossier.
3) onmiddellijk de minister van Economische Zaken, direkte elektr. energie in te lichten over elk ongeval aan personen overkomen en rechtstreeks of onrechtstreeks te wijzen aan de aanwezigheid van elektriciteit

NOTE AUX ENTREPRISES Conformément à l'art. 838 1b du RGPT, ce document doit être porté à la connaissance du Comité pour la Sécurité, la Santé et l'Environnement des lieux de travail
NOTE AUX LOCATAIRES ET PROPRIÉTAIRES Conformément au RGIE vous êtes tenu 1) de conserver ce procès-verbal dans le dossier de l'installation électrique 2) de noter dans le dossier toute modification apportée à l'installation électrique.
3) de porter à la connaissance du Ministère des Affaires Économiques, direction "Énergie électrique" tout accident survenu aux personnes, à imputer directement ou indirectement à la présence d'électricité

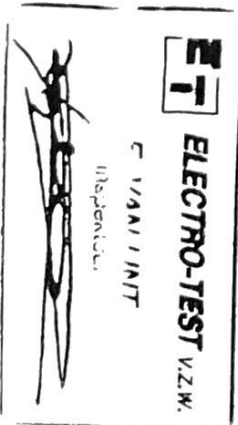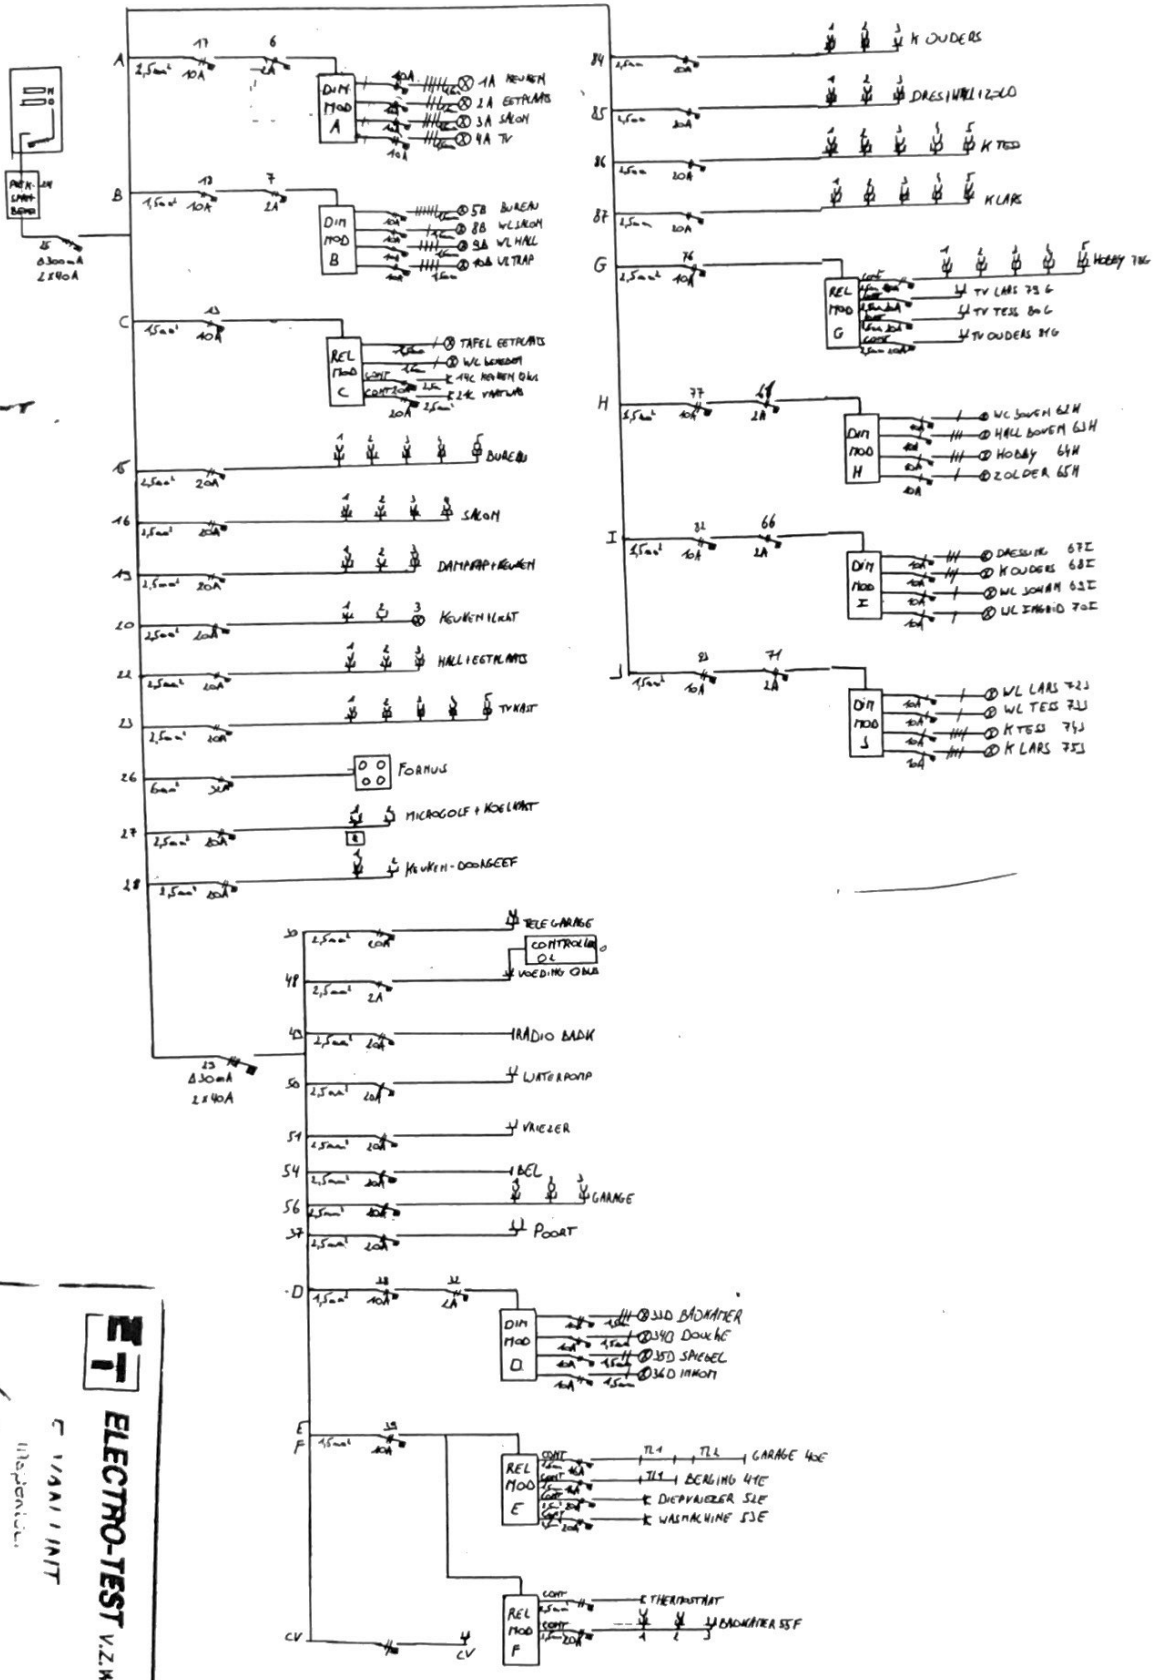

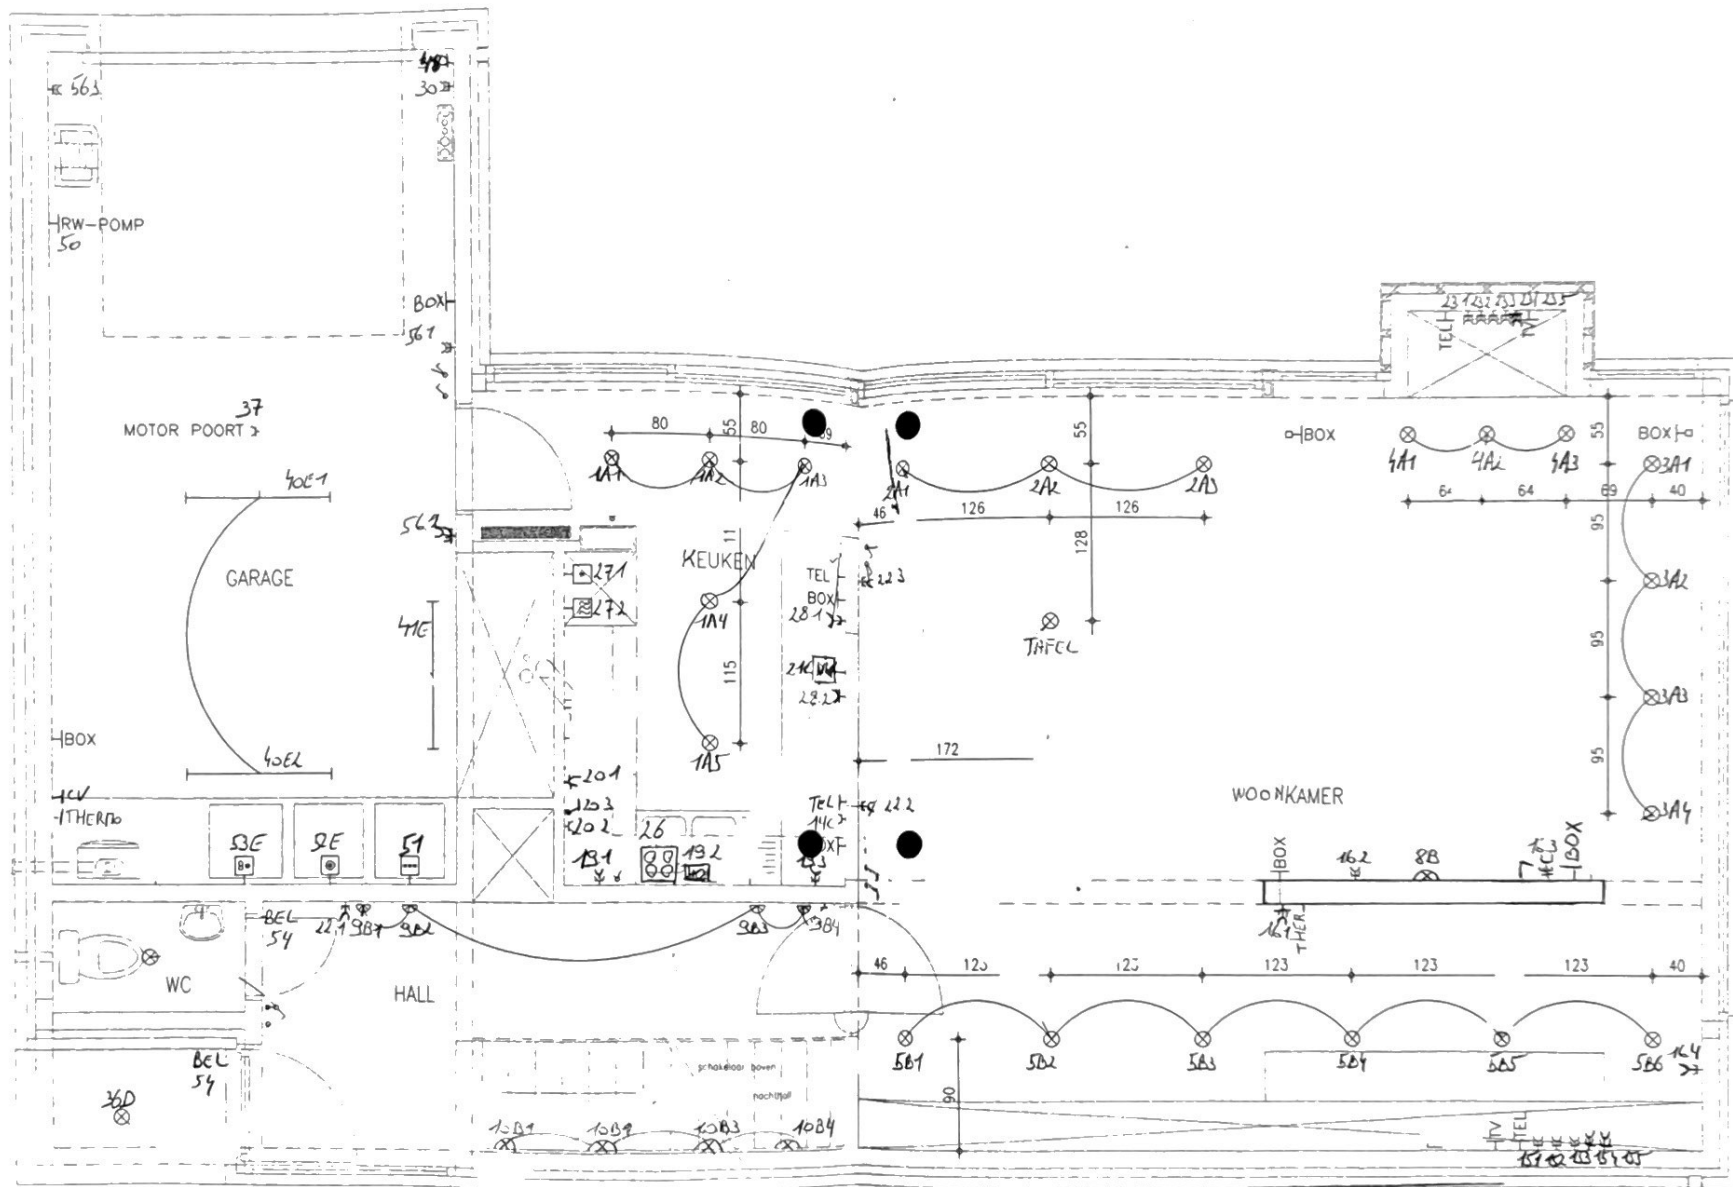

GELIJKVLOERS

