



VERKAVELINGSPLAN SCHAAL 1/500


SEKTIE B NR. 555 a/deel
VERKAVELING d.d. 13/12/93 VAN DER CRUYCE - VRIJDAG NR. 5/V/448

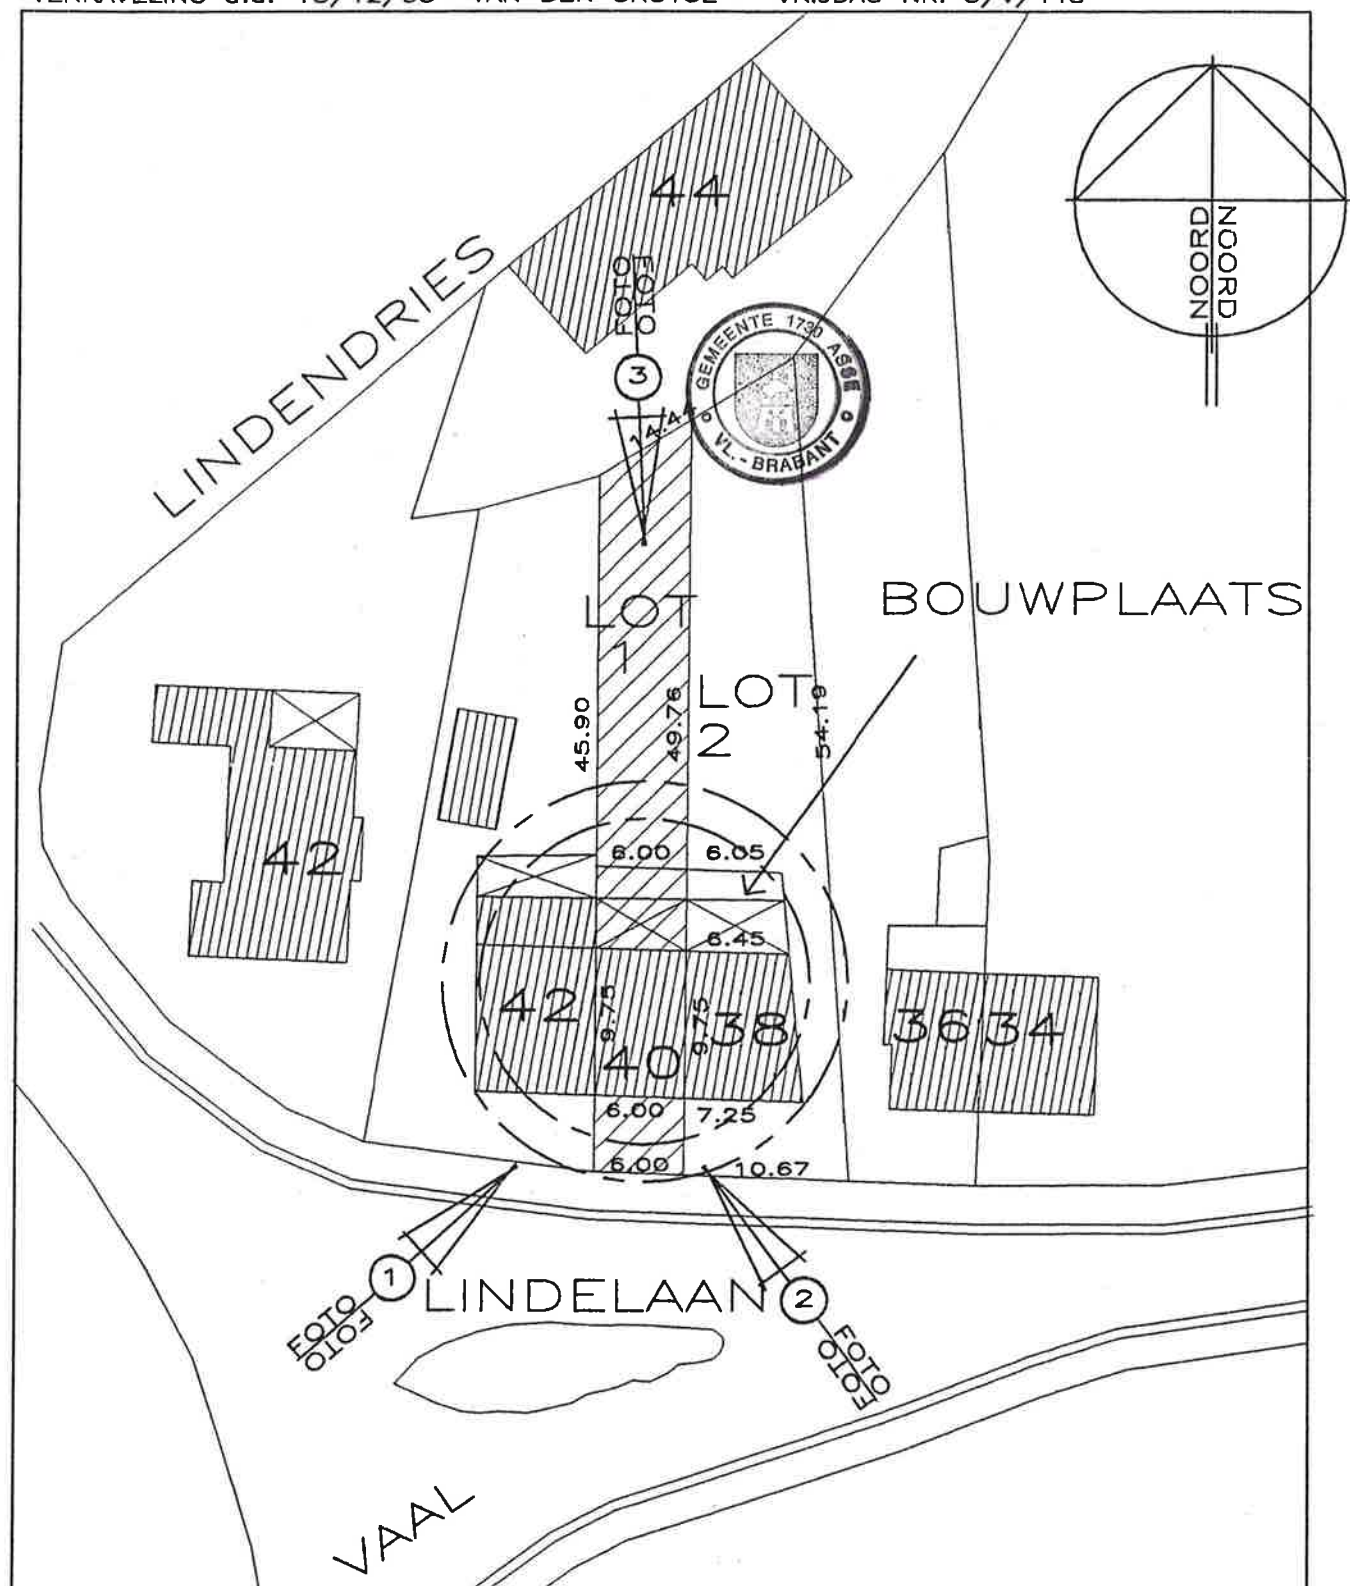


KADASTRALE LIGGING SCHAAL 1/1000


SEKTIE B NR. 555 a/deel
VERKAVELING d.d. 13/12/93 VAN DER CRUYCE - VRIJDAG NR. 5/V/448

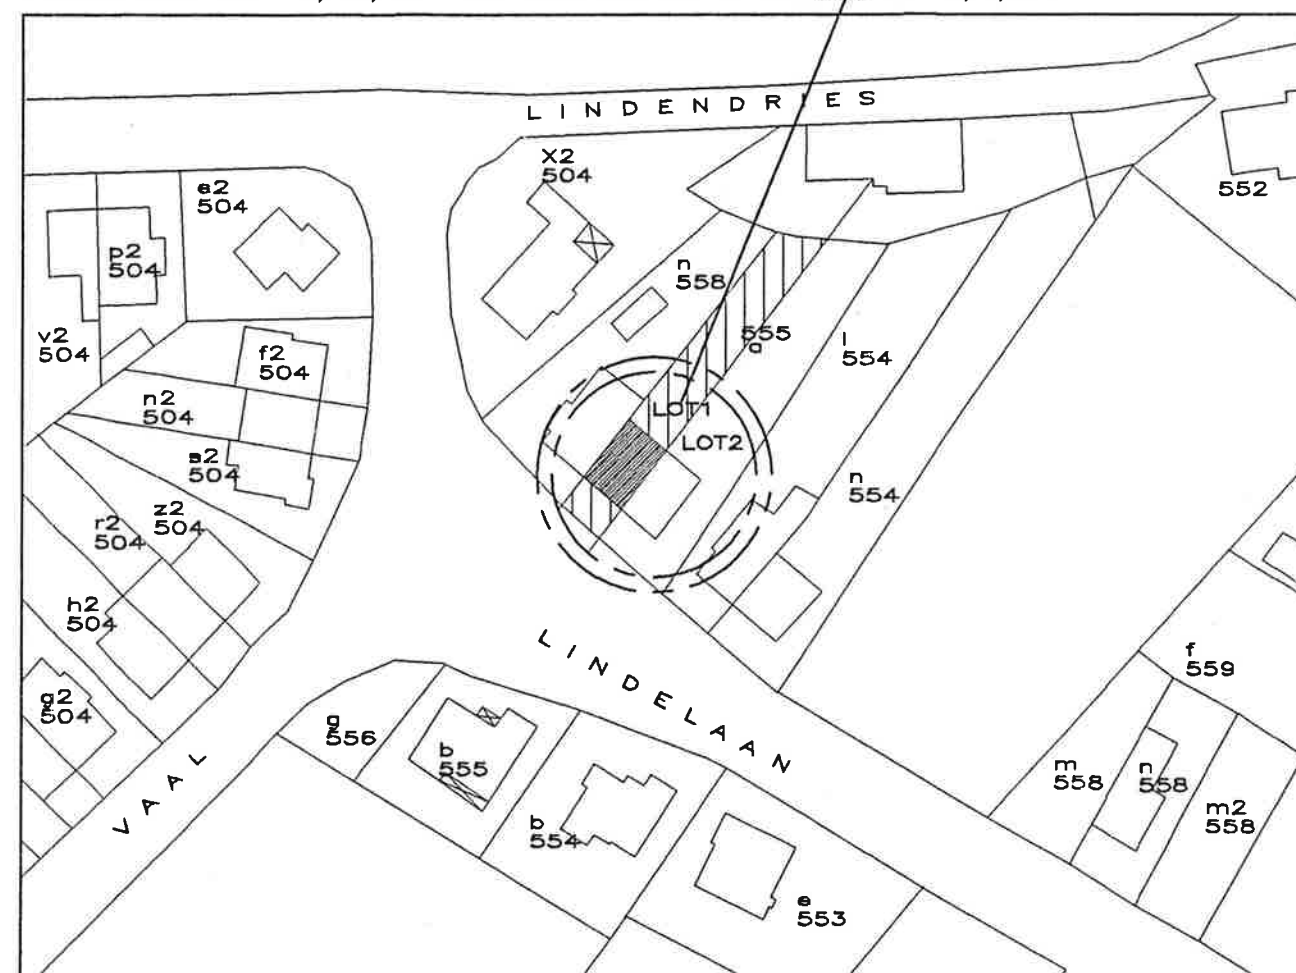

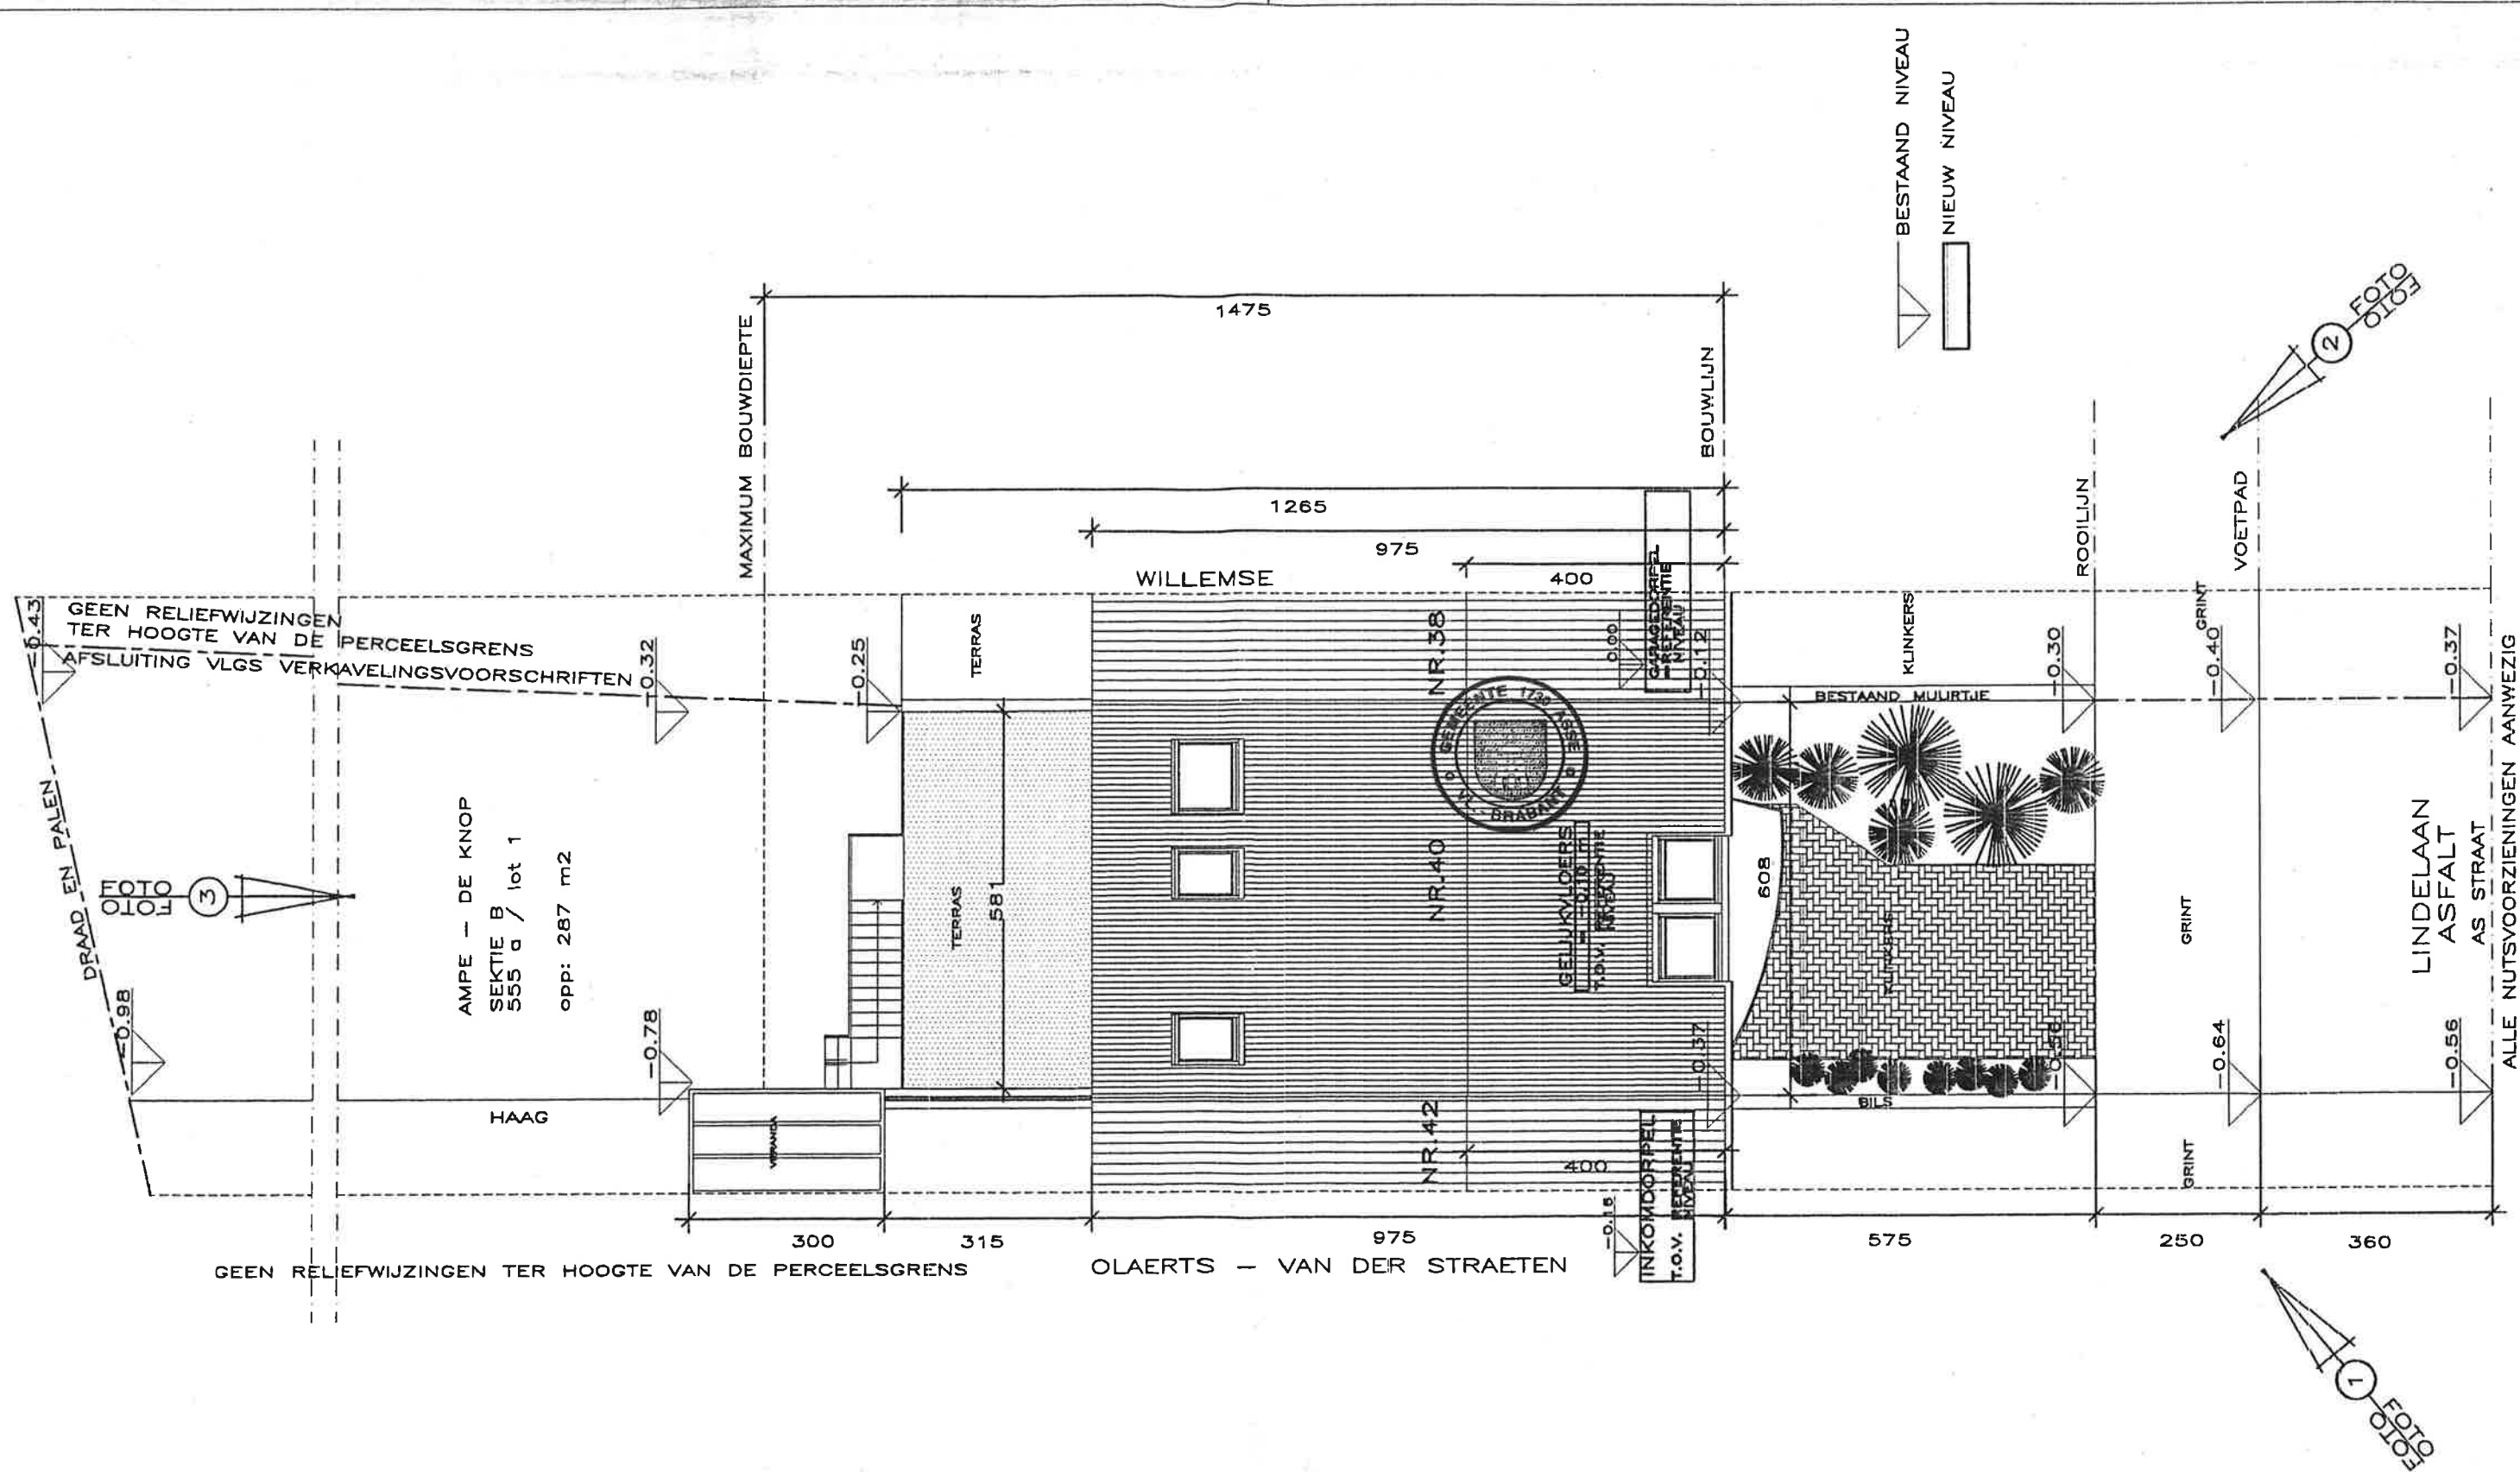


— INPLANTINGSPLAN —
SCHAAL 1 / 100

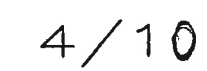

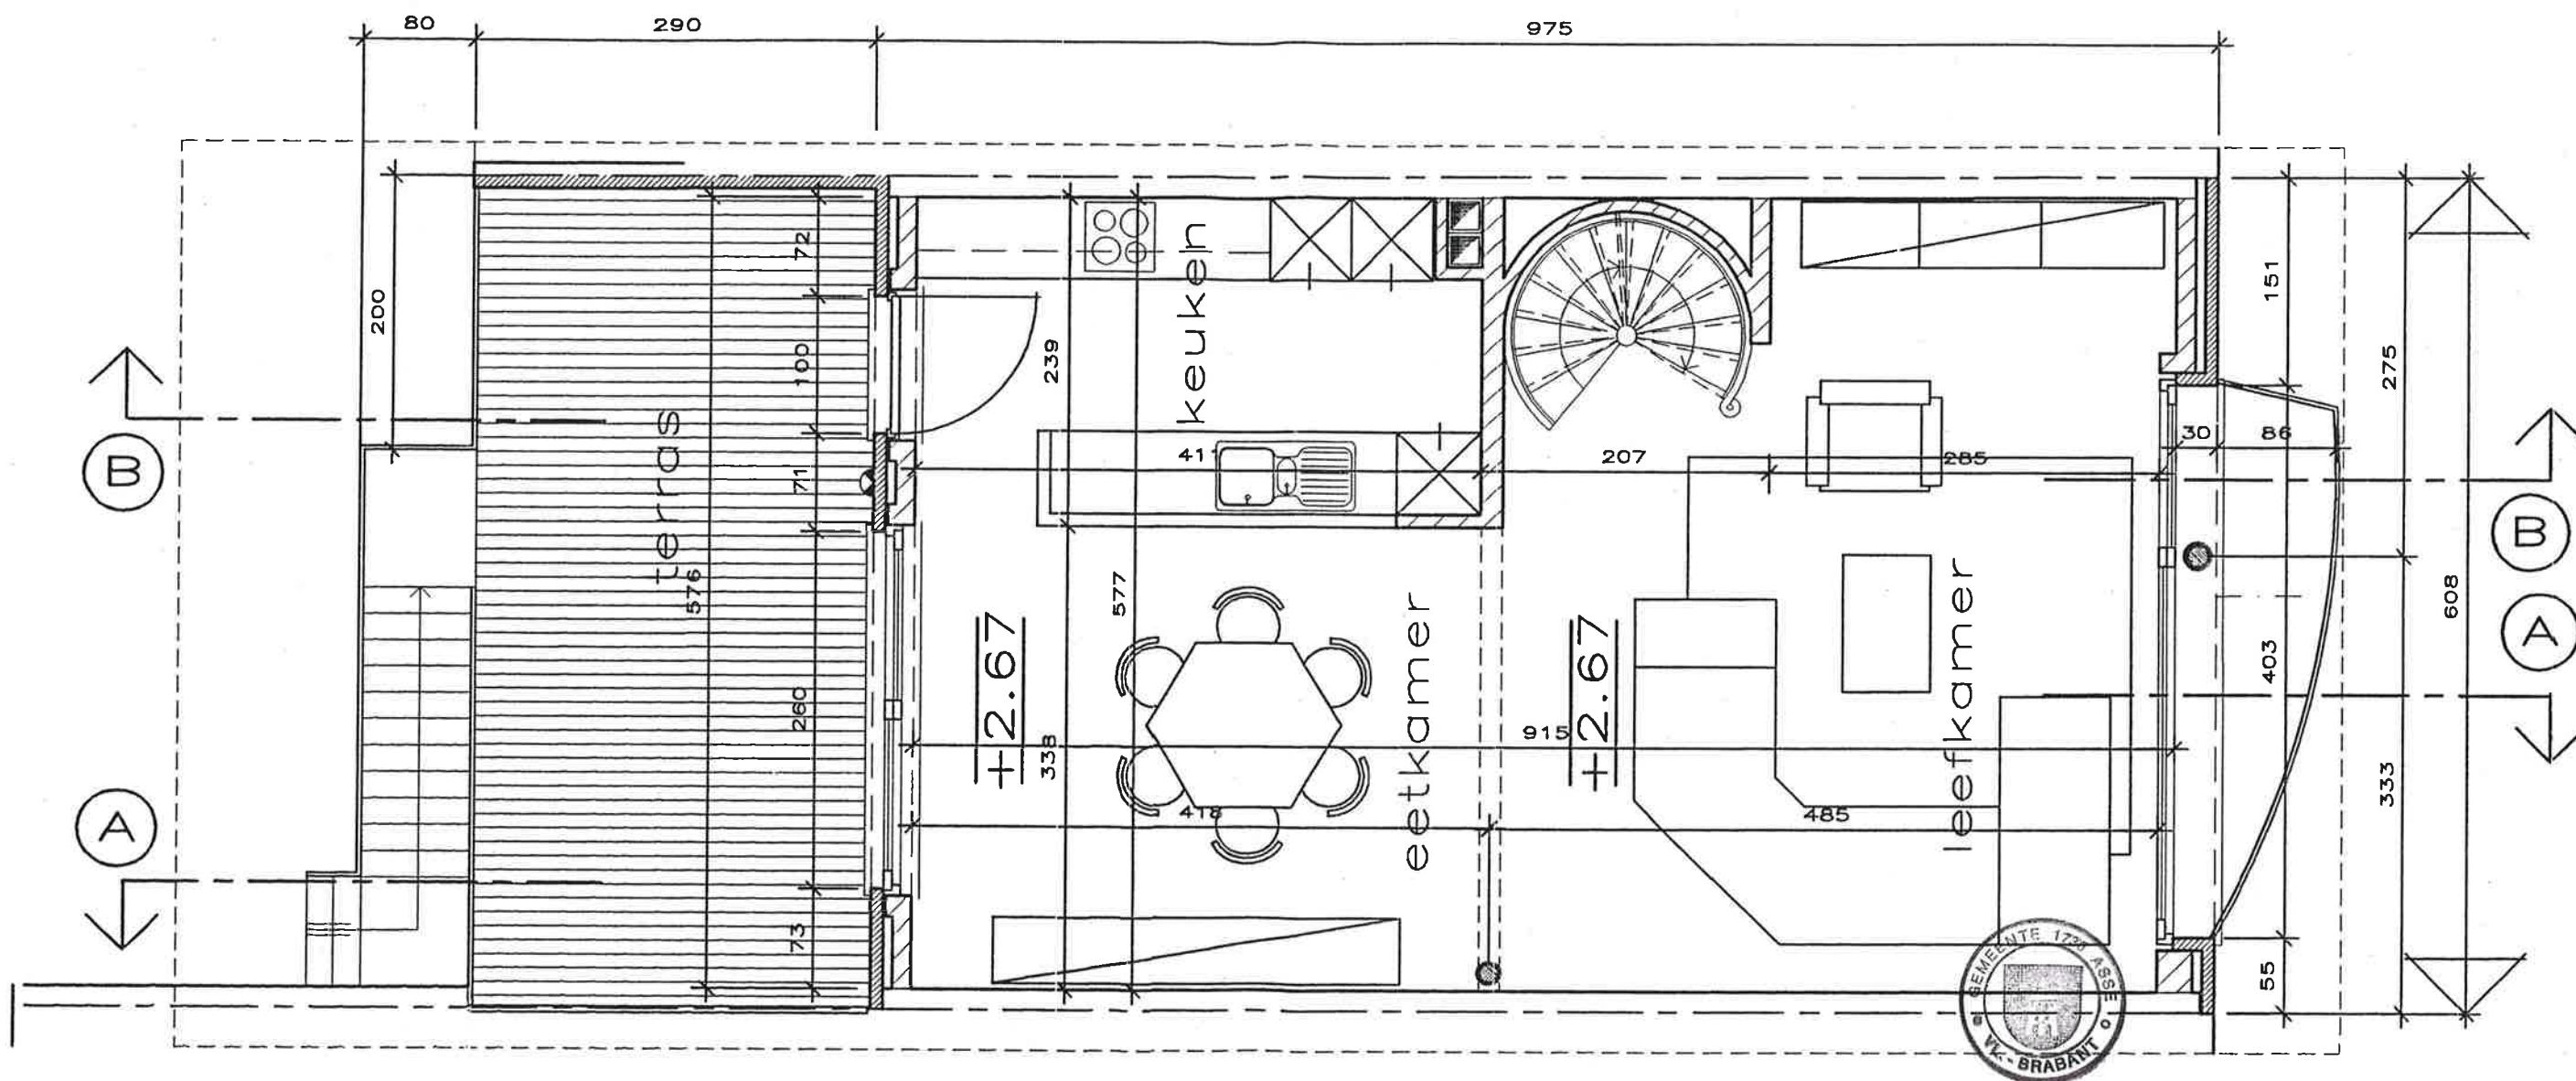

— E E R S T E V E R D I E P I N G —

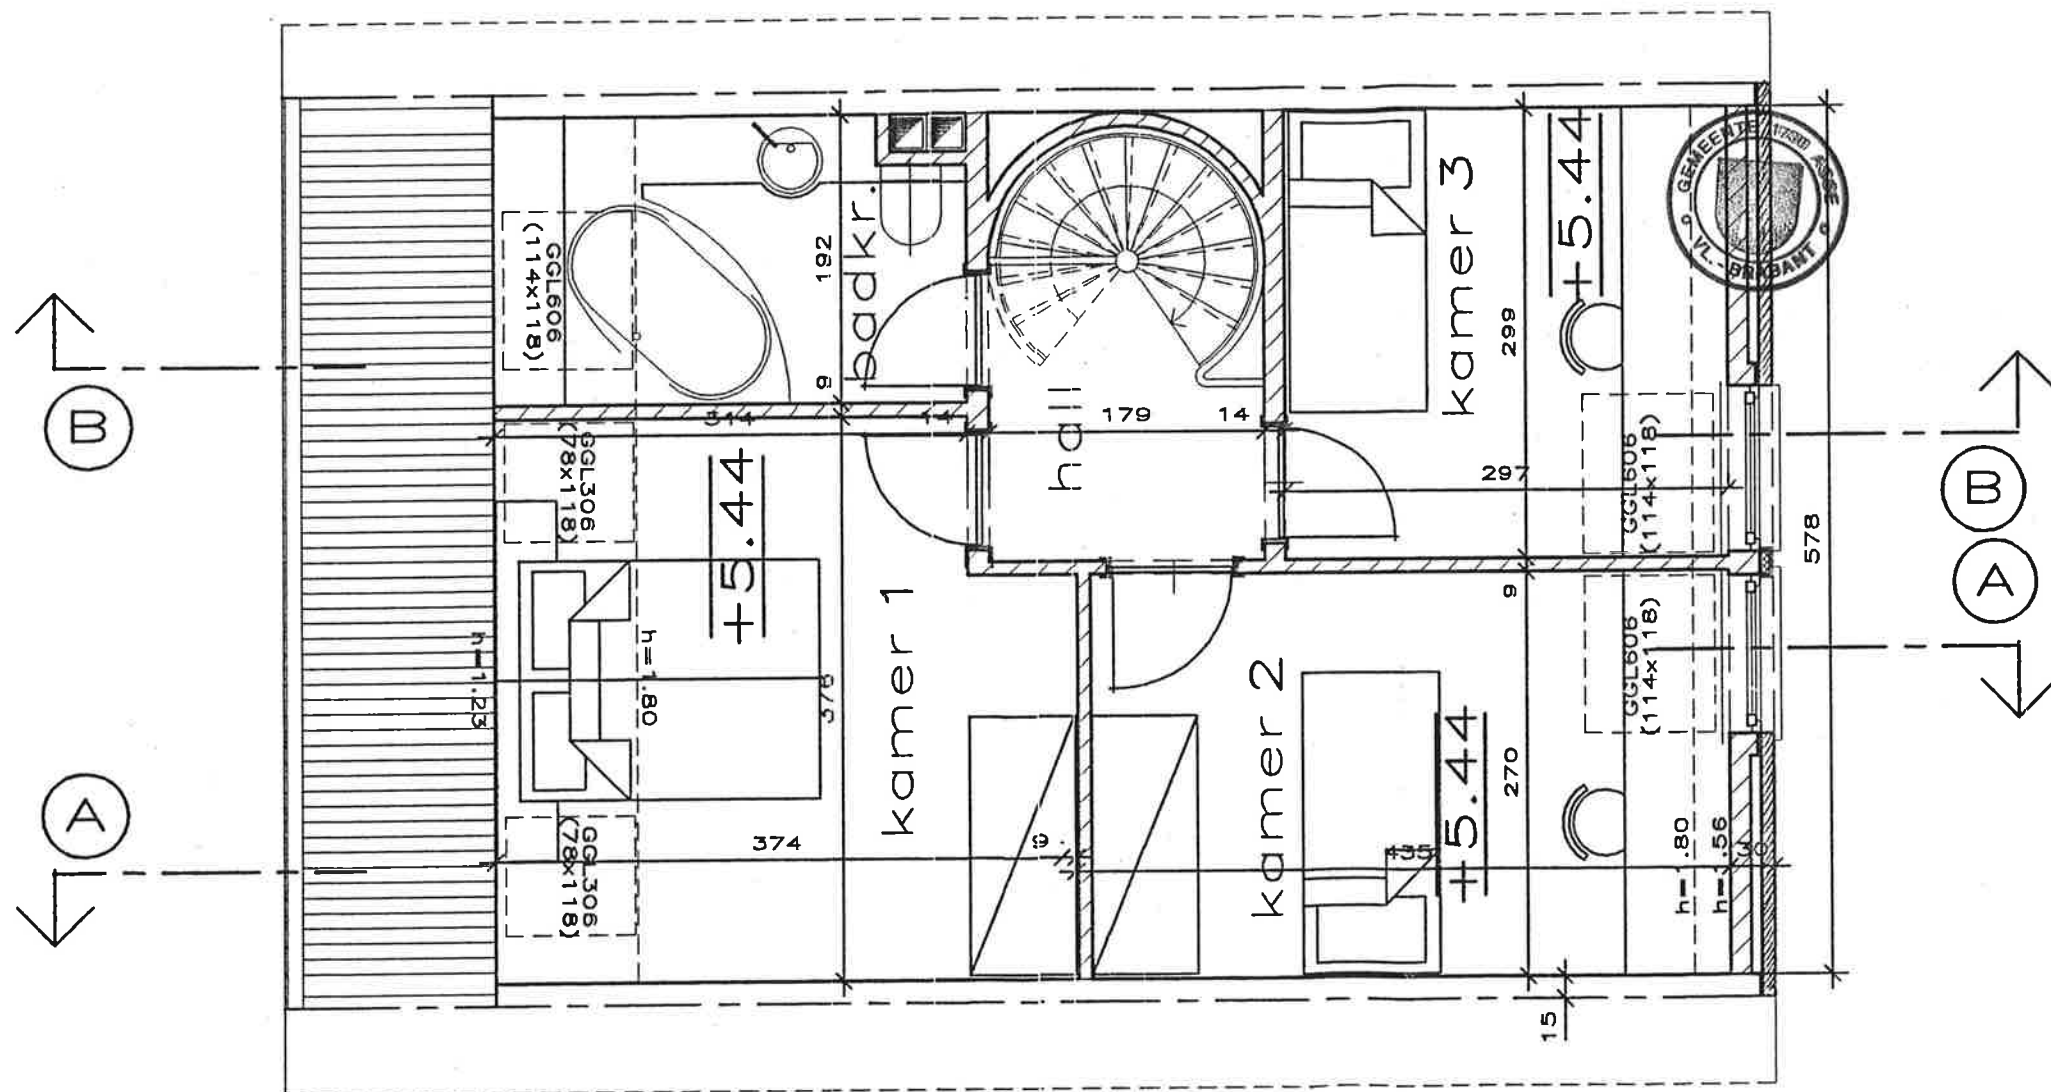


— T W E E D E V E R D I E P I N G —

VOOR AKKOORD MET VOORGESTELD PROFIEL TER HOOGTE VAN DE PERCEELSGRENS

DHR. & MEVR. OLAERTS — VAN DER STRAETEN
datum:

BESTAAND
PROFIEL TER HOOGTE VAN DE PERCEELSGRENS
OLAERTS — VAN DER STRAETEN

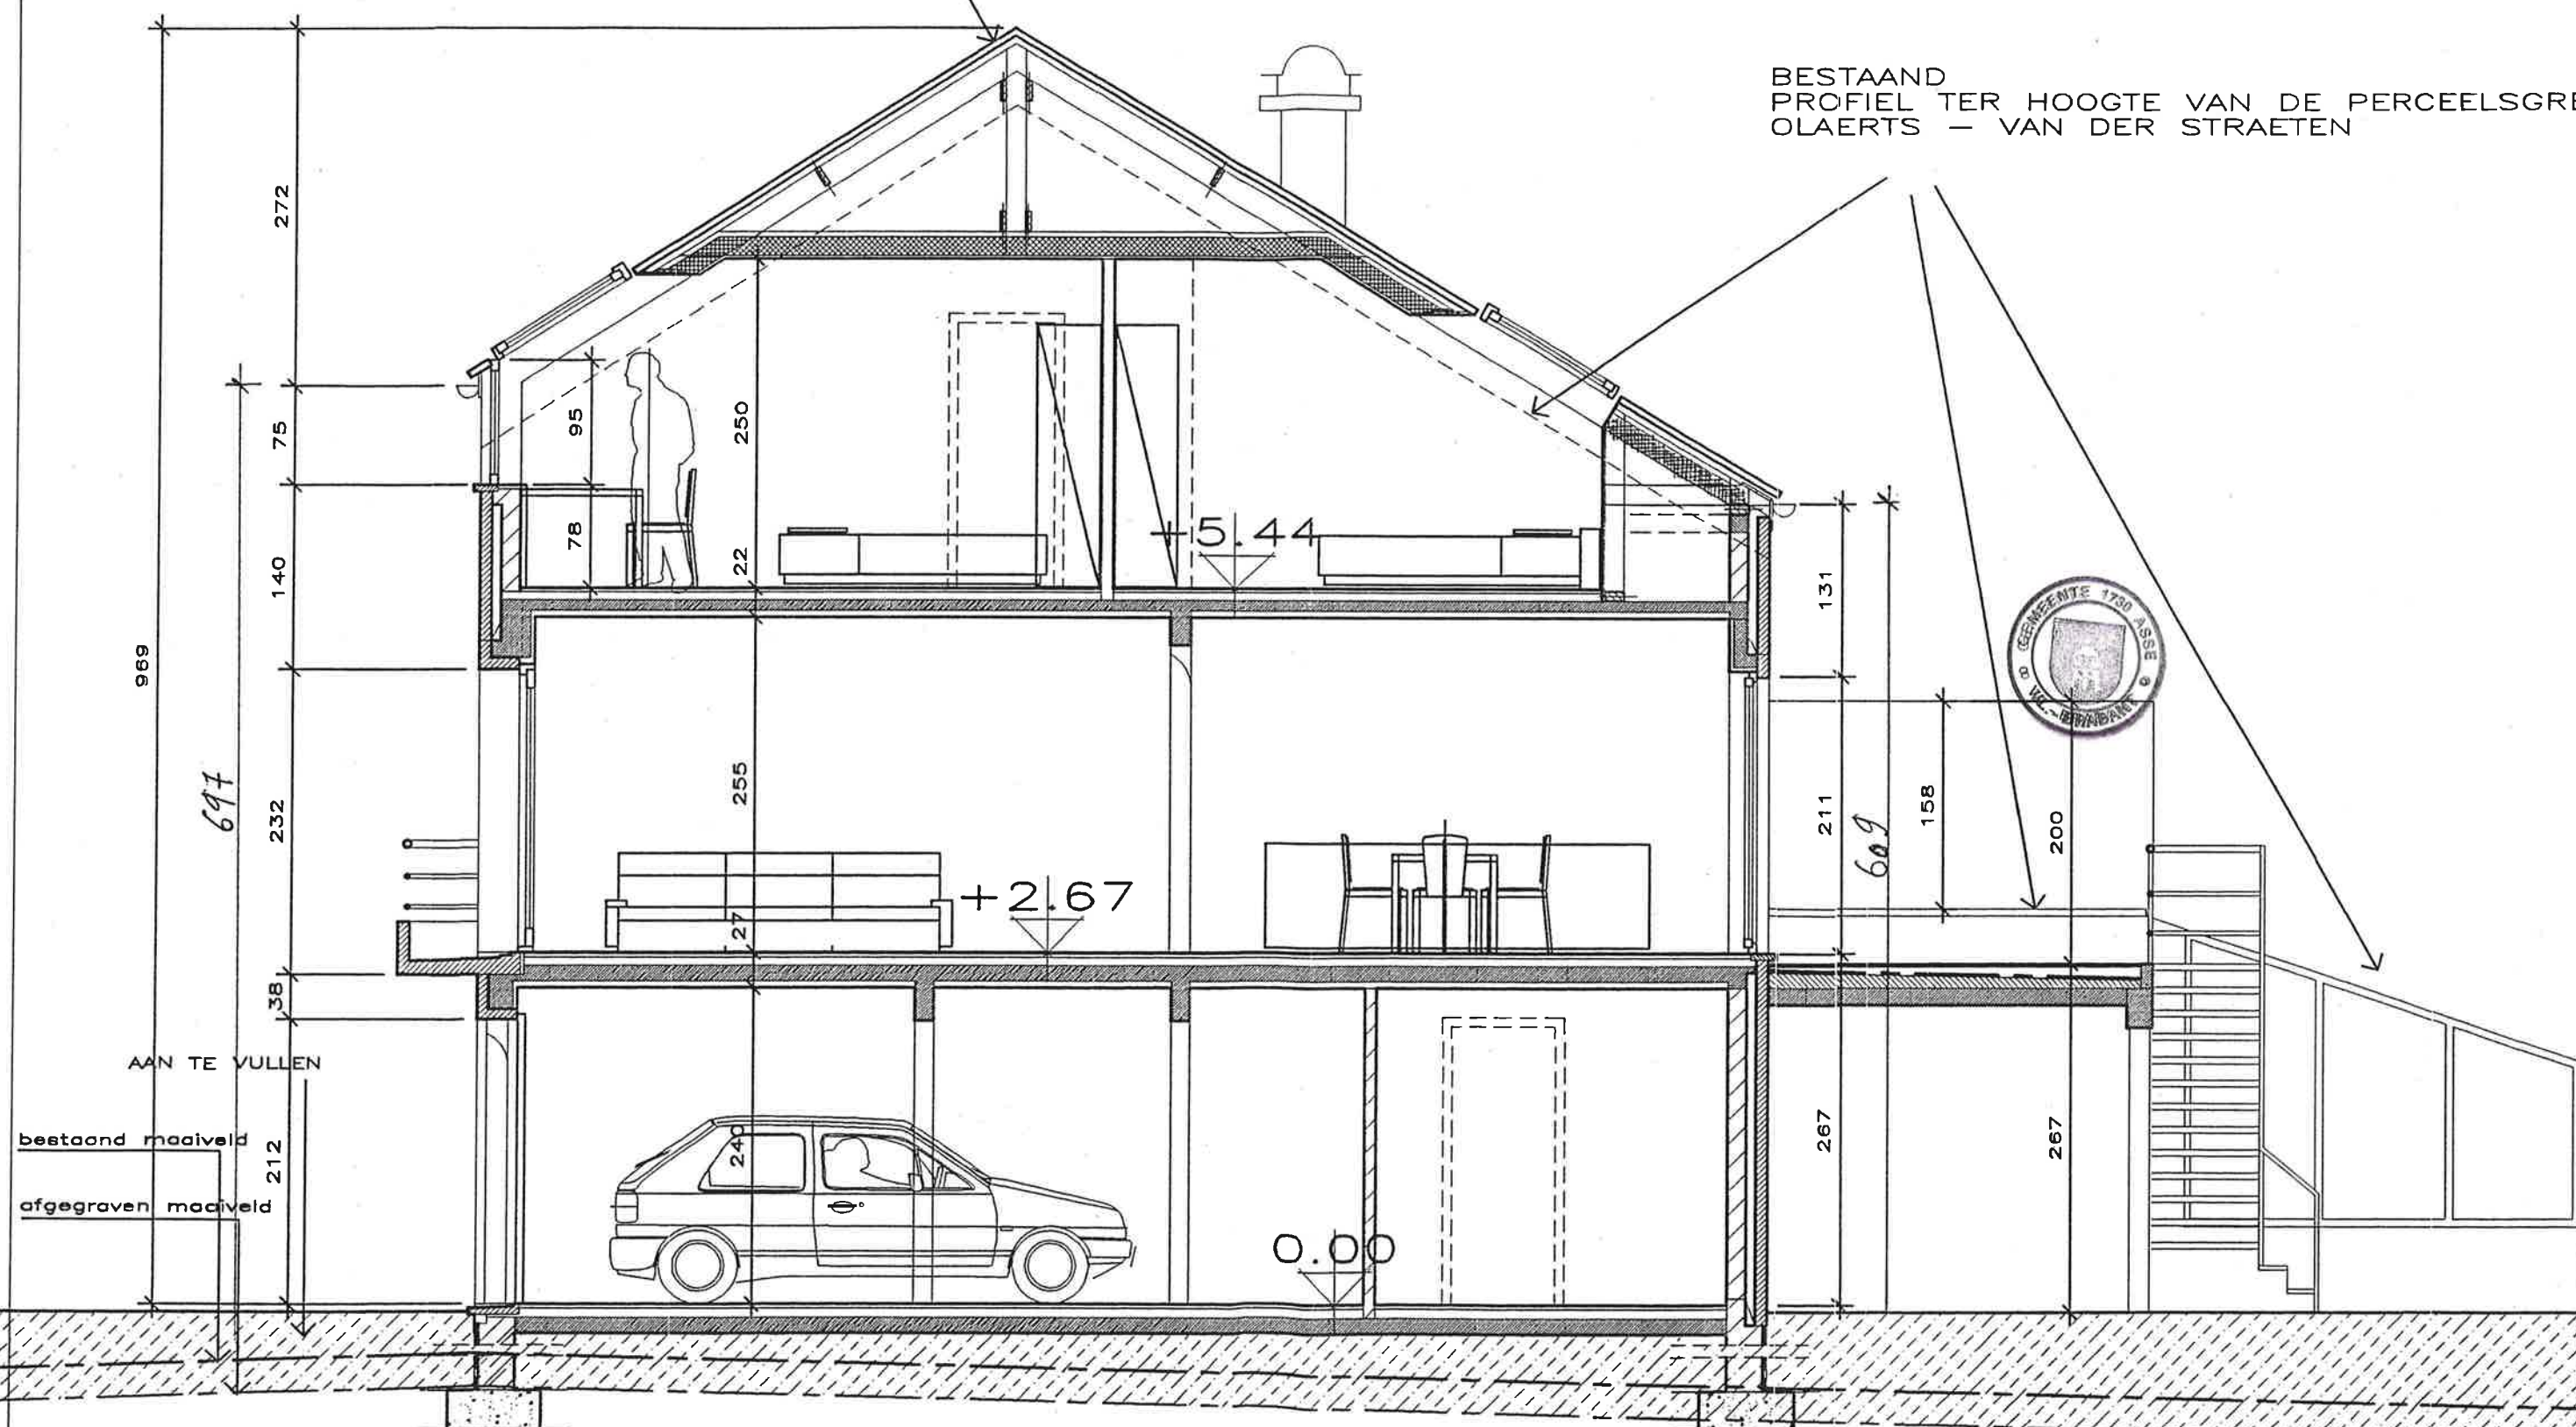


— S N E D E A A —

VOOR AKKOORD MET VOORGESTELD PROFIEL TER HOOGTE VAN DE PERCEELSGRENS

DHR. WILLEMSE
datum:


BESTAAND
PROFIEL TER HOOGTE VAN DE PERCEELSGRENS
WILLEMSE

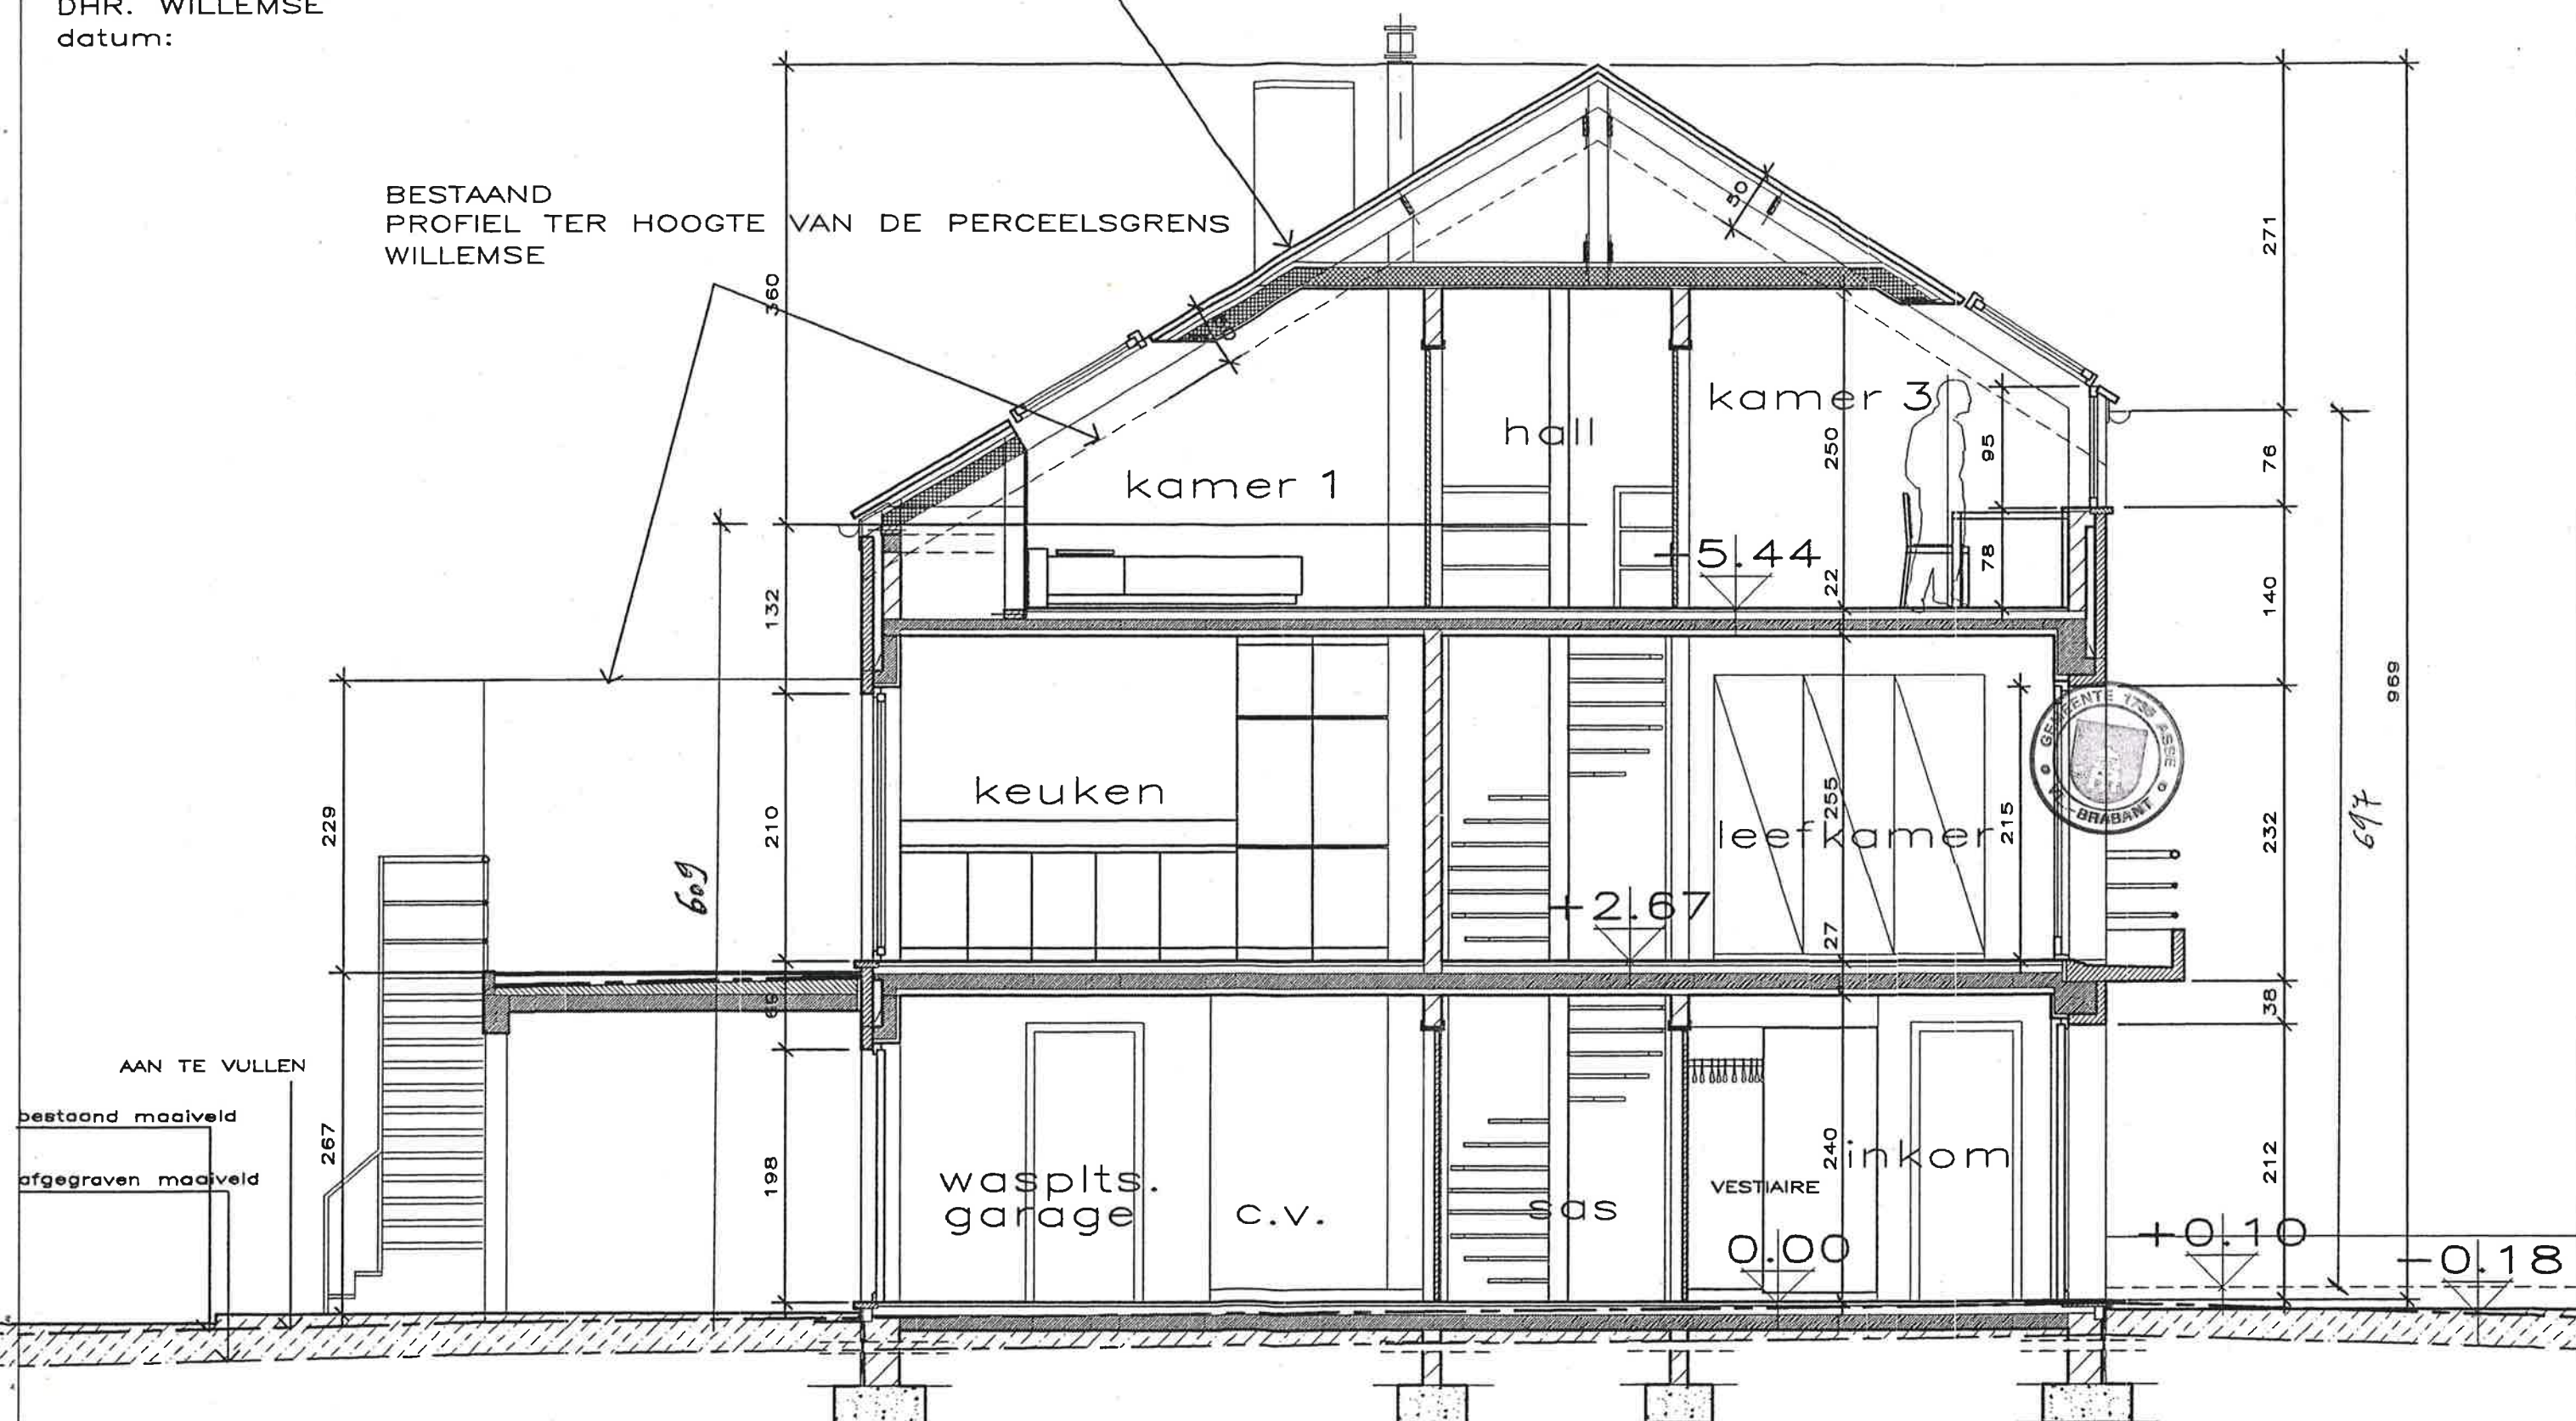


— S N E D E BB —

MATERIAALGEBRUIK

- ① LEIEN / ZWART
- ② GEVELSTEEN / BEIGE
- ③ ALUMINIUM / BORDEAU
- ④ PANNEN / ZWART
- ⑤ BETON
- ⑥ METAAL
- ⑦ KOPER

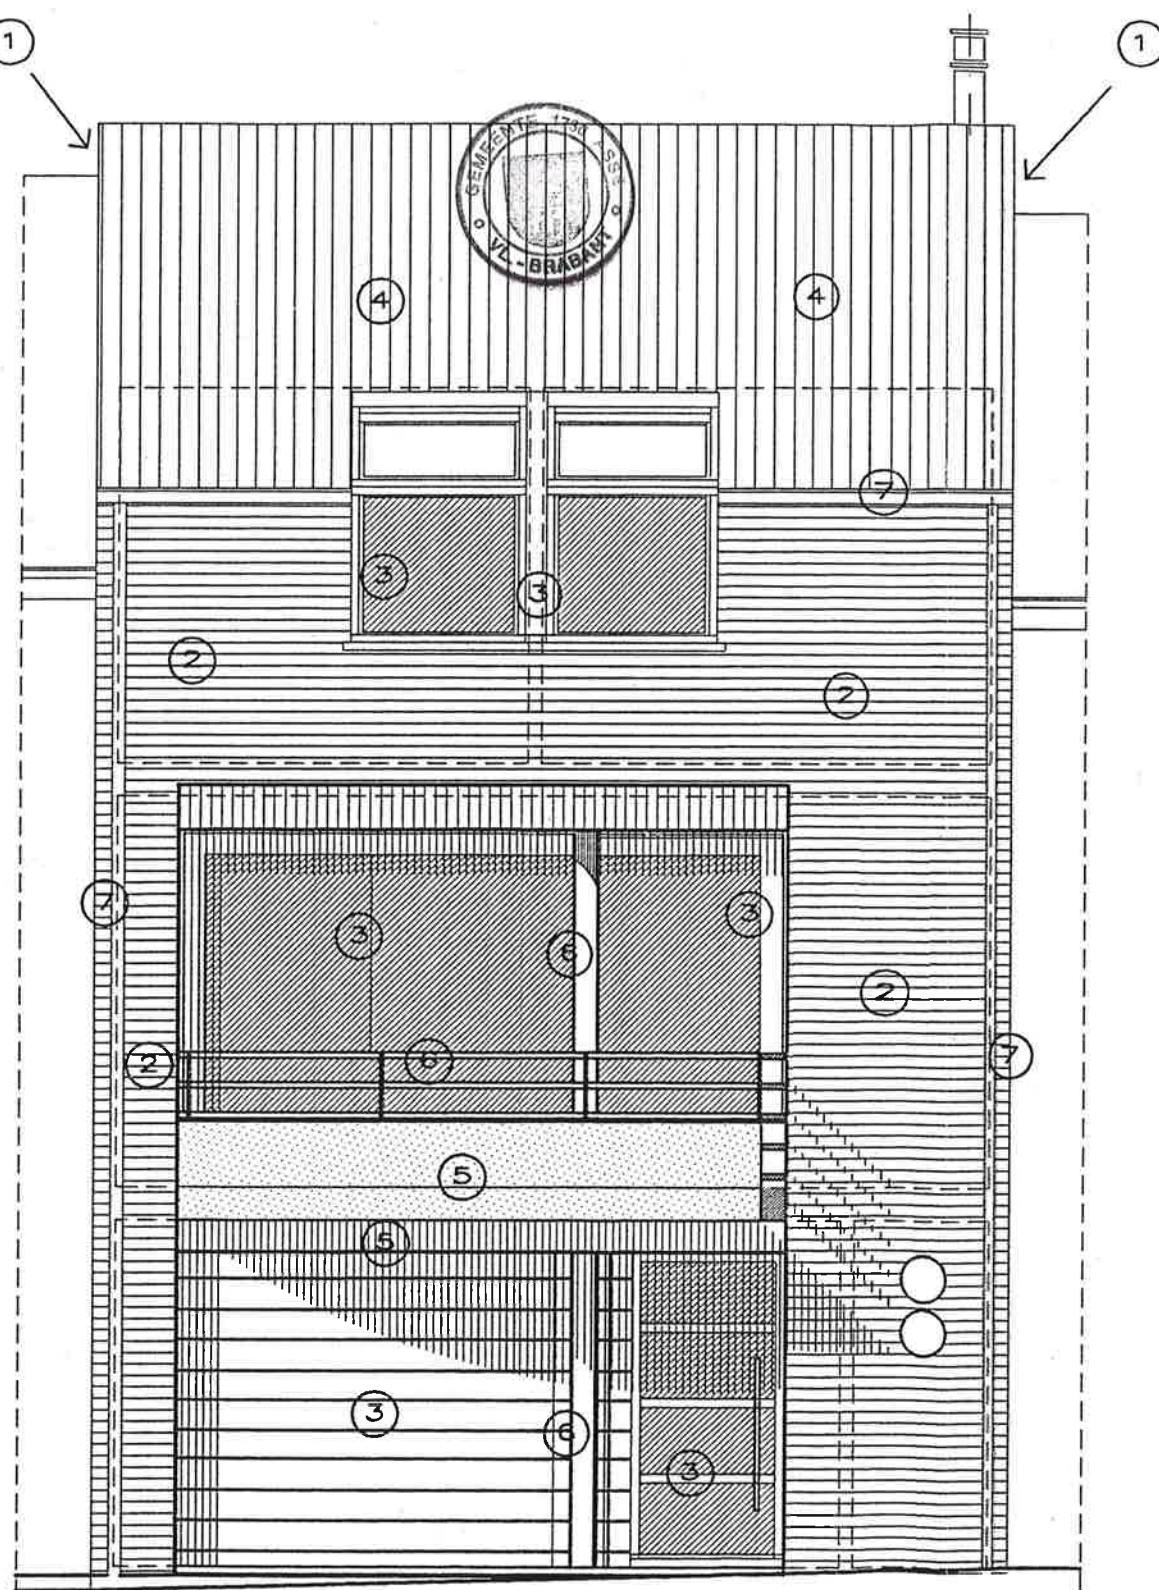

— V O O R G E V E L —

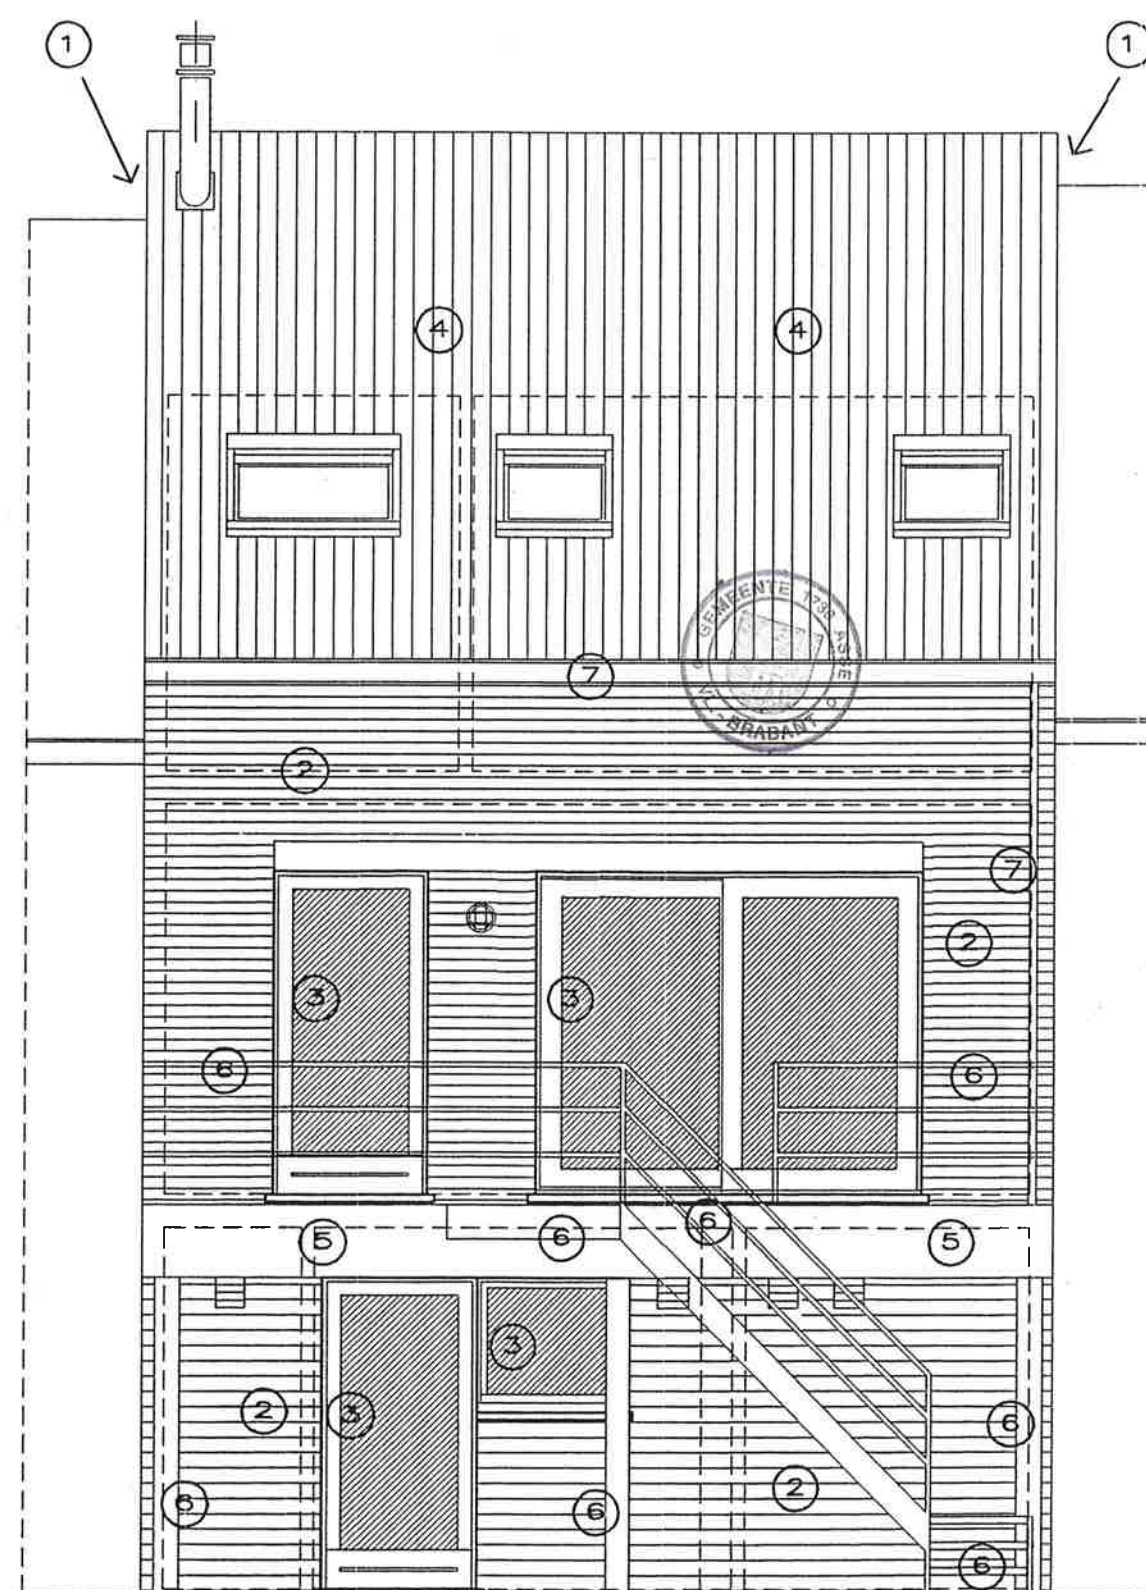

— A C H T E R G E V E L —