

TECHNISCH BUREAU VERBRUGGHEN

VZW



Controleorganisme erkend door het ministerie

ZETEL ANTWERPEN
Van der Sweepstraat 3 bus 44
2000 Antwerpen
Tel. 03 216 28 90
Fax 03 238 86 65

ZETEL BRUSSEL
Clovislaan 15
1000 Brussel
Tel. 02 230 81 82
Fax 02 230 80 08

STROOMLEVERANCIER:

Ref.: Teller nr.

Index :

O. ref.: 94331

U. ref.:

VERSLAG NR.: 13020681/01

PROCES-VERBAAL OVER HET ONDERZOEK VAN EEN ELEKTRISCHE LAAGSPANNINGSINSTALLATIE

ADRES INSTALLATIE :

EIGENAAR :

Adres :

OPDRACHTGEVER :

Adres :

INSTALLATEUR :

Adres :

BTW of IK :

Datum van het onderzoek : 21/06/01 Aard van het onderzoek : gelijkvormigheidsonderzoek - controlebezoek volgens:

(AREI art. 270) (AREI art. 271) (AREI art. 276) (ARAB art.262) (T.R. art. 231) (Voorschr. stroomlev.)

Aard installatie : Nieuwe - Uitbreiding - Wijziging - Voorlopig - Verzwaring : Type der lokalen :

Begin werken : Fundering voor-na 1.10.81 - Elektrische installatie voor-na 1.10.81 - 1.1.83 AREI art.86

Aansluiting : Spanning 220 V

Bescherming van de aansluiting

Voedingskabel hoofdbord : 4 X 10 mm²

Alg. schakelaar : type

Type van de aardelektrode : lus - baren - pennen - horizontale geleider

Schema : TT

Aantal borden : 1 ; Aantal eindstroombanen : 16

RA : 2.4

Ohm; RI tot 540 MOhm

BESCHRIJVING :

1. 100V 32A
6 " " 20A
1 " " 10A
3 " " 16A
5 " " 20A op de 0,03A

Vastgestelde inbreuken en/of nota's : focu

PROCES-VERBAAL VAN HET GELIJKVORMIGHEIDSONDERZOEK
gezien op
de aangestelde van de stroomverdeel
naam :
handtekening :

PLICHTEN VAN DE EIGENAARS, BEHEERDERS OF HUURDERS : Zie keerzijde.


BESLUIT

- De installatie is conform. De algemene ADS werd verzegeld en de ééndraads en situatieschema's werden voor gezien getekend. De installatie dient opnieuw gecontroleerd uiterlijk op 21/06/2017 (art. 271 AREI) alsook vóór de ingebruikname van elke belangrijke wijziging of beduidende uitbreiding, uitgevoerd voor deze datum.
- De installatie is niet conform.
- De installatie mag in dienst blijven indien zonder vertraging wordt voldaan aan de vastgestelde inbreuken en de gepaste maatregelen getroffen worden opdat de installatie geen gevaar vormt voor personen of goederen. De installatie is niet conform. De installatie dient opnieuw gecontroleerd te worden uiterlijk op

DE AGENT-ONDERZOEKER :
nr. + naam + handtekening

De directeur,

4 I u o h 1 d q o 3 h

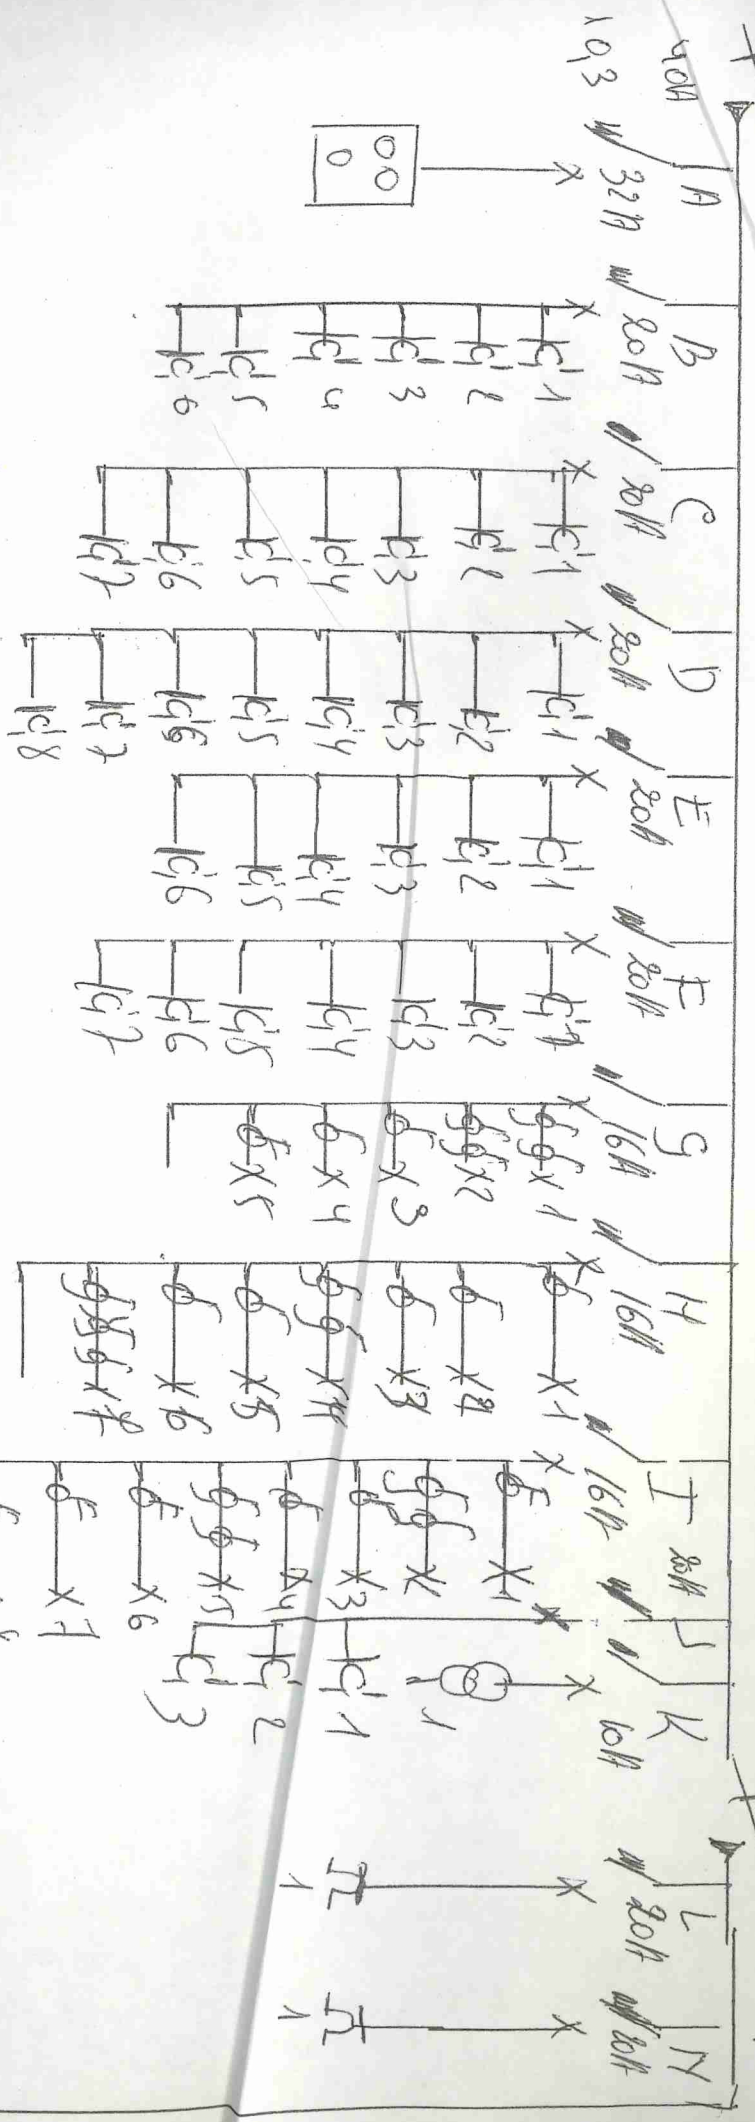



Inu moneu 444 u12

[Signature]

Gezien : 21.06.01
De inspecteur BTW nr. 23
ing. AELBRECHT L.


[Signature]

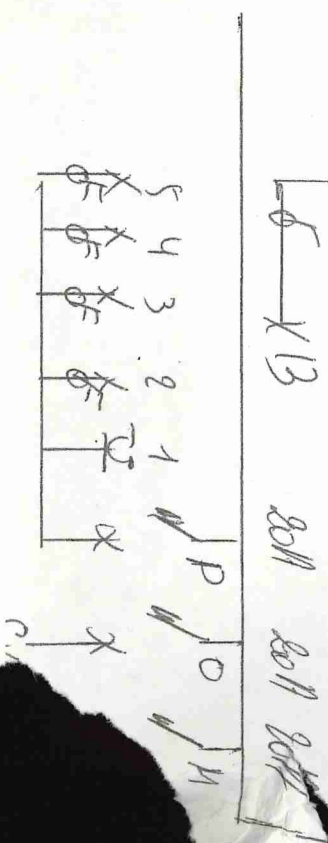

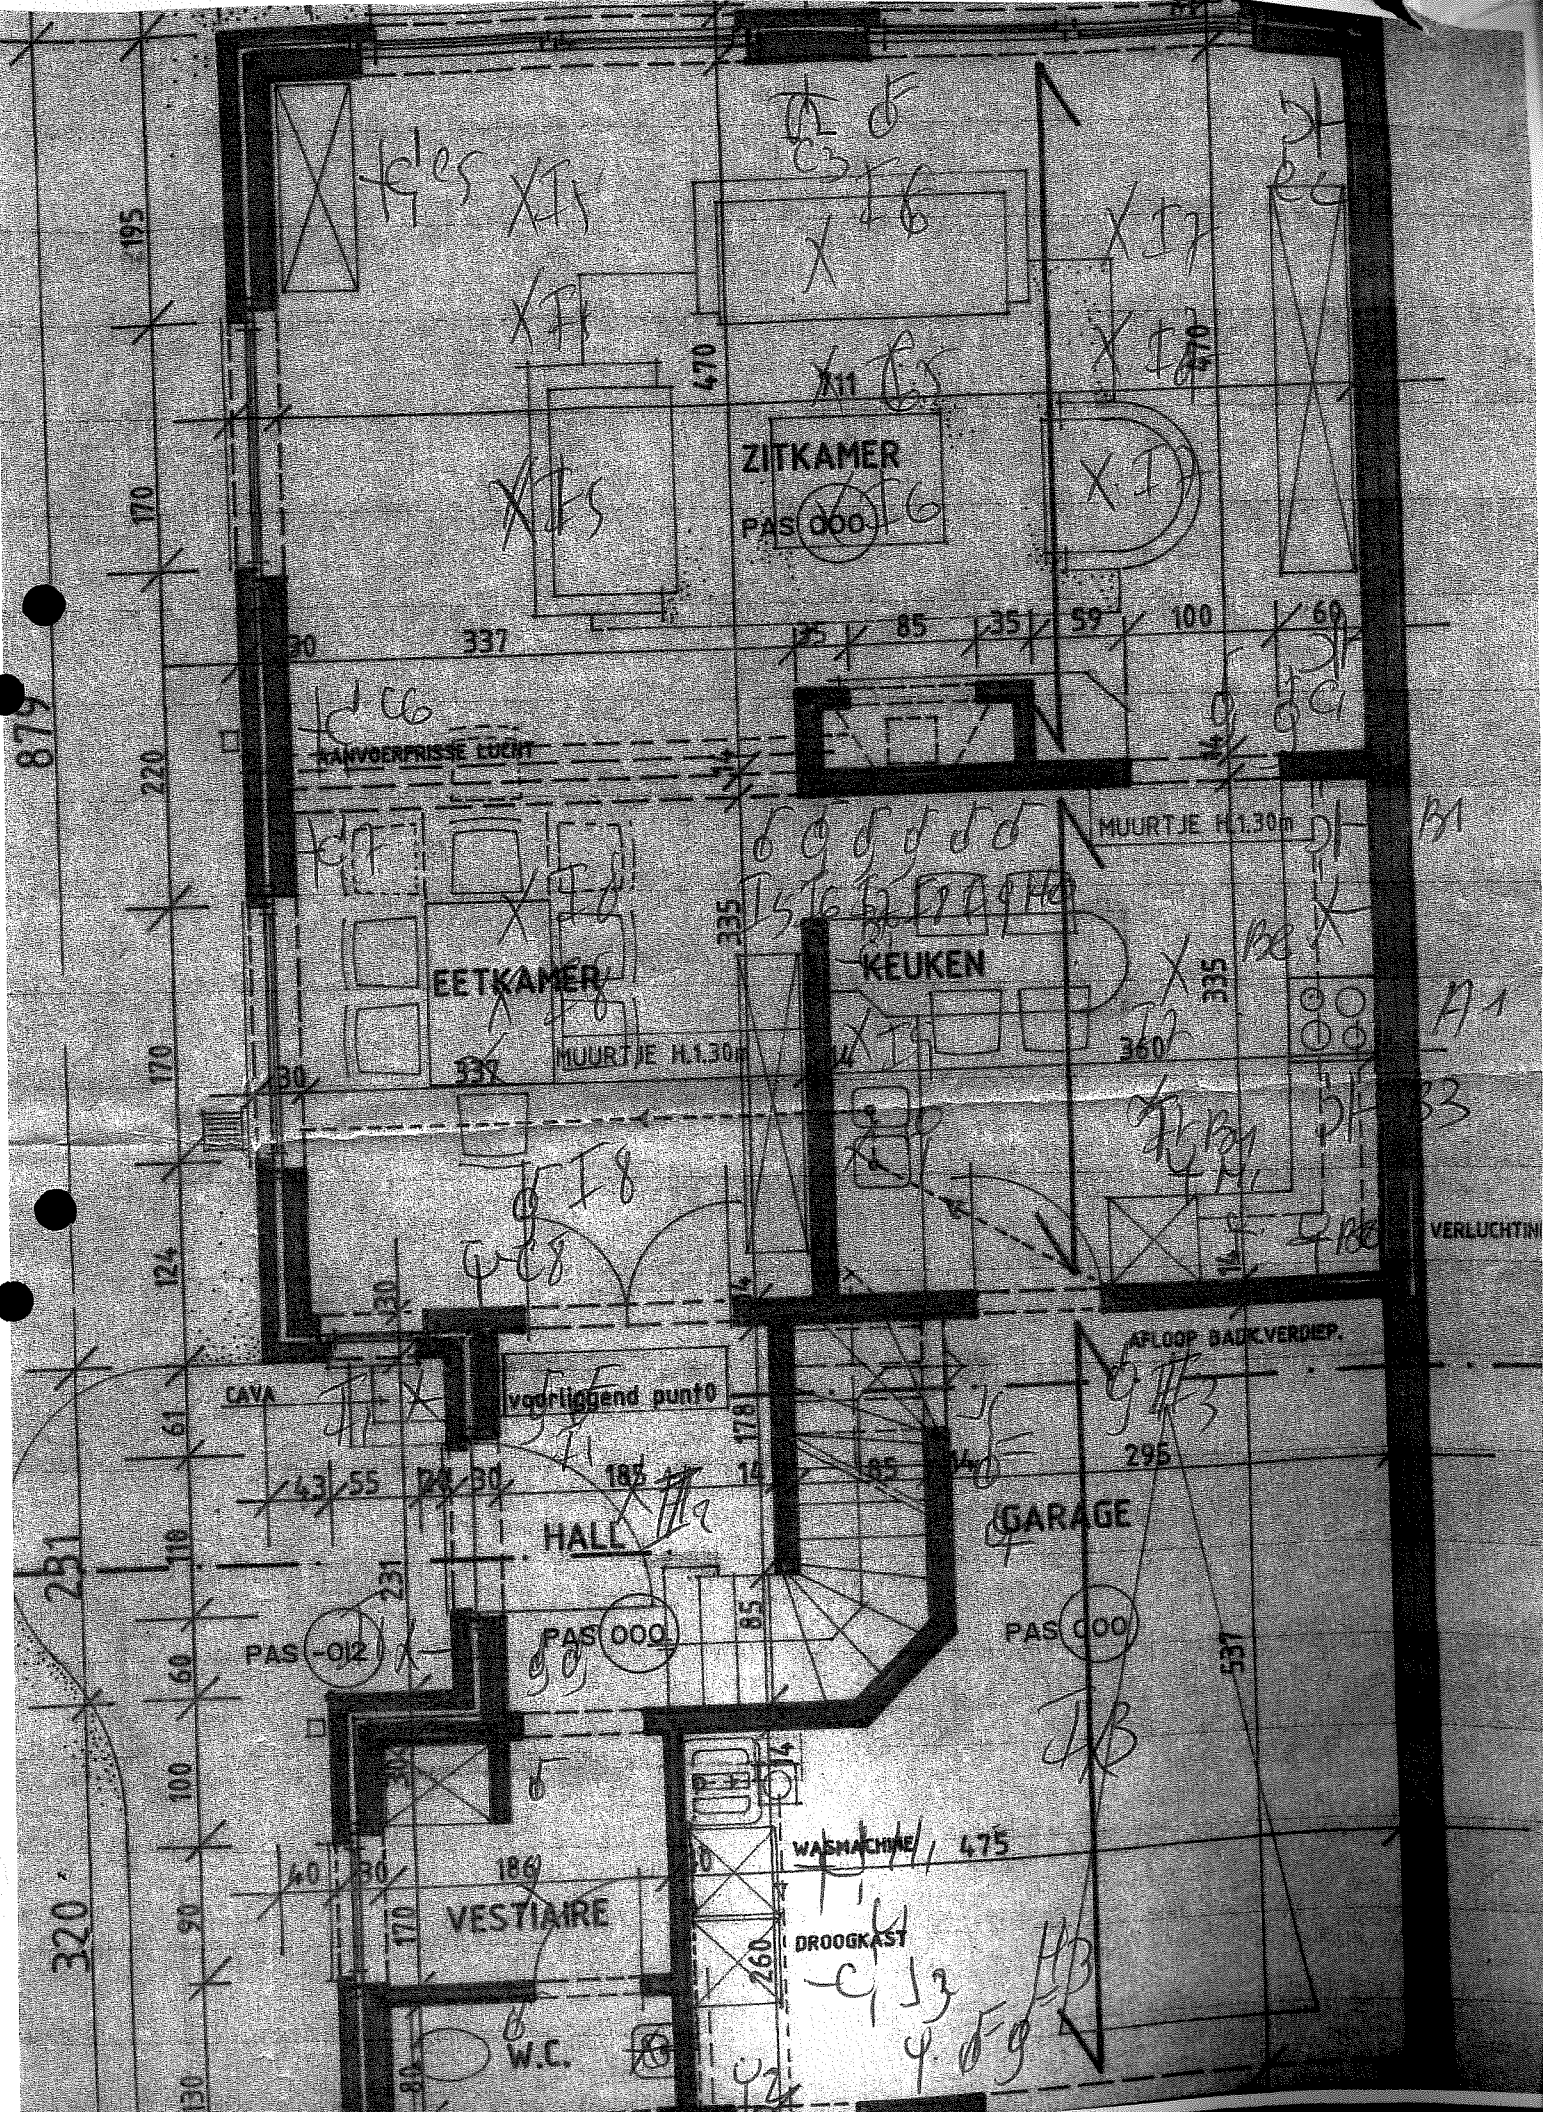

1430

A

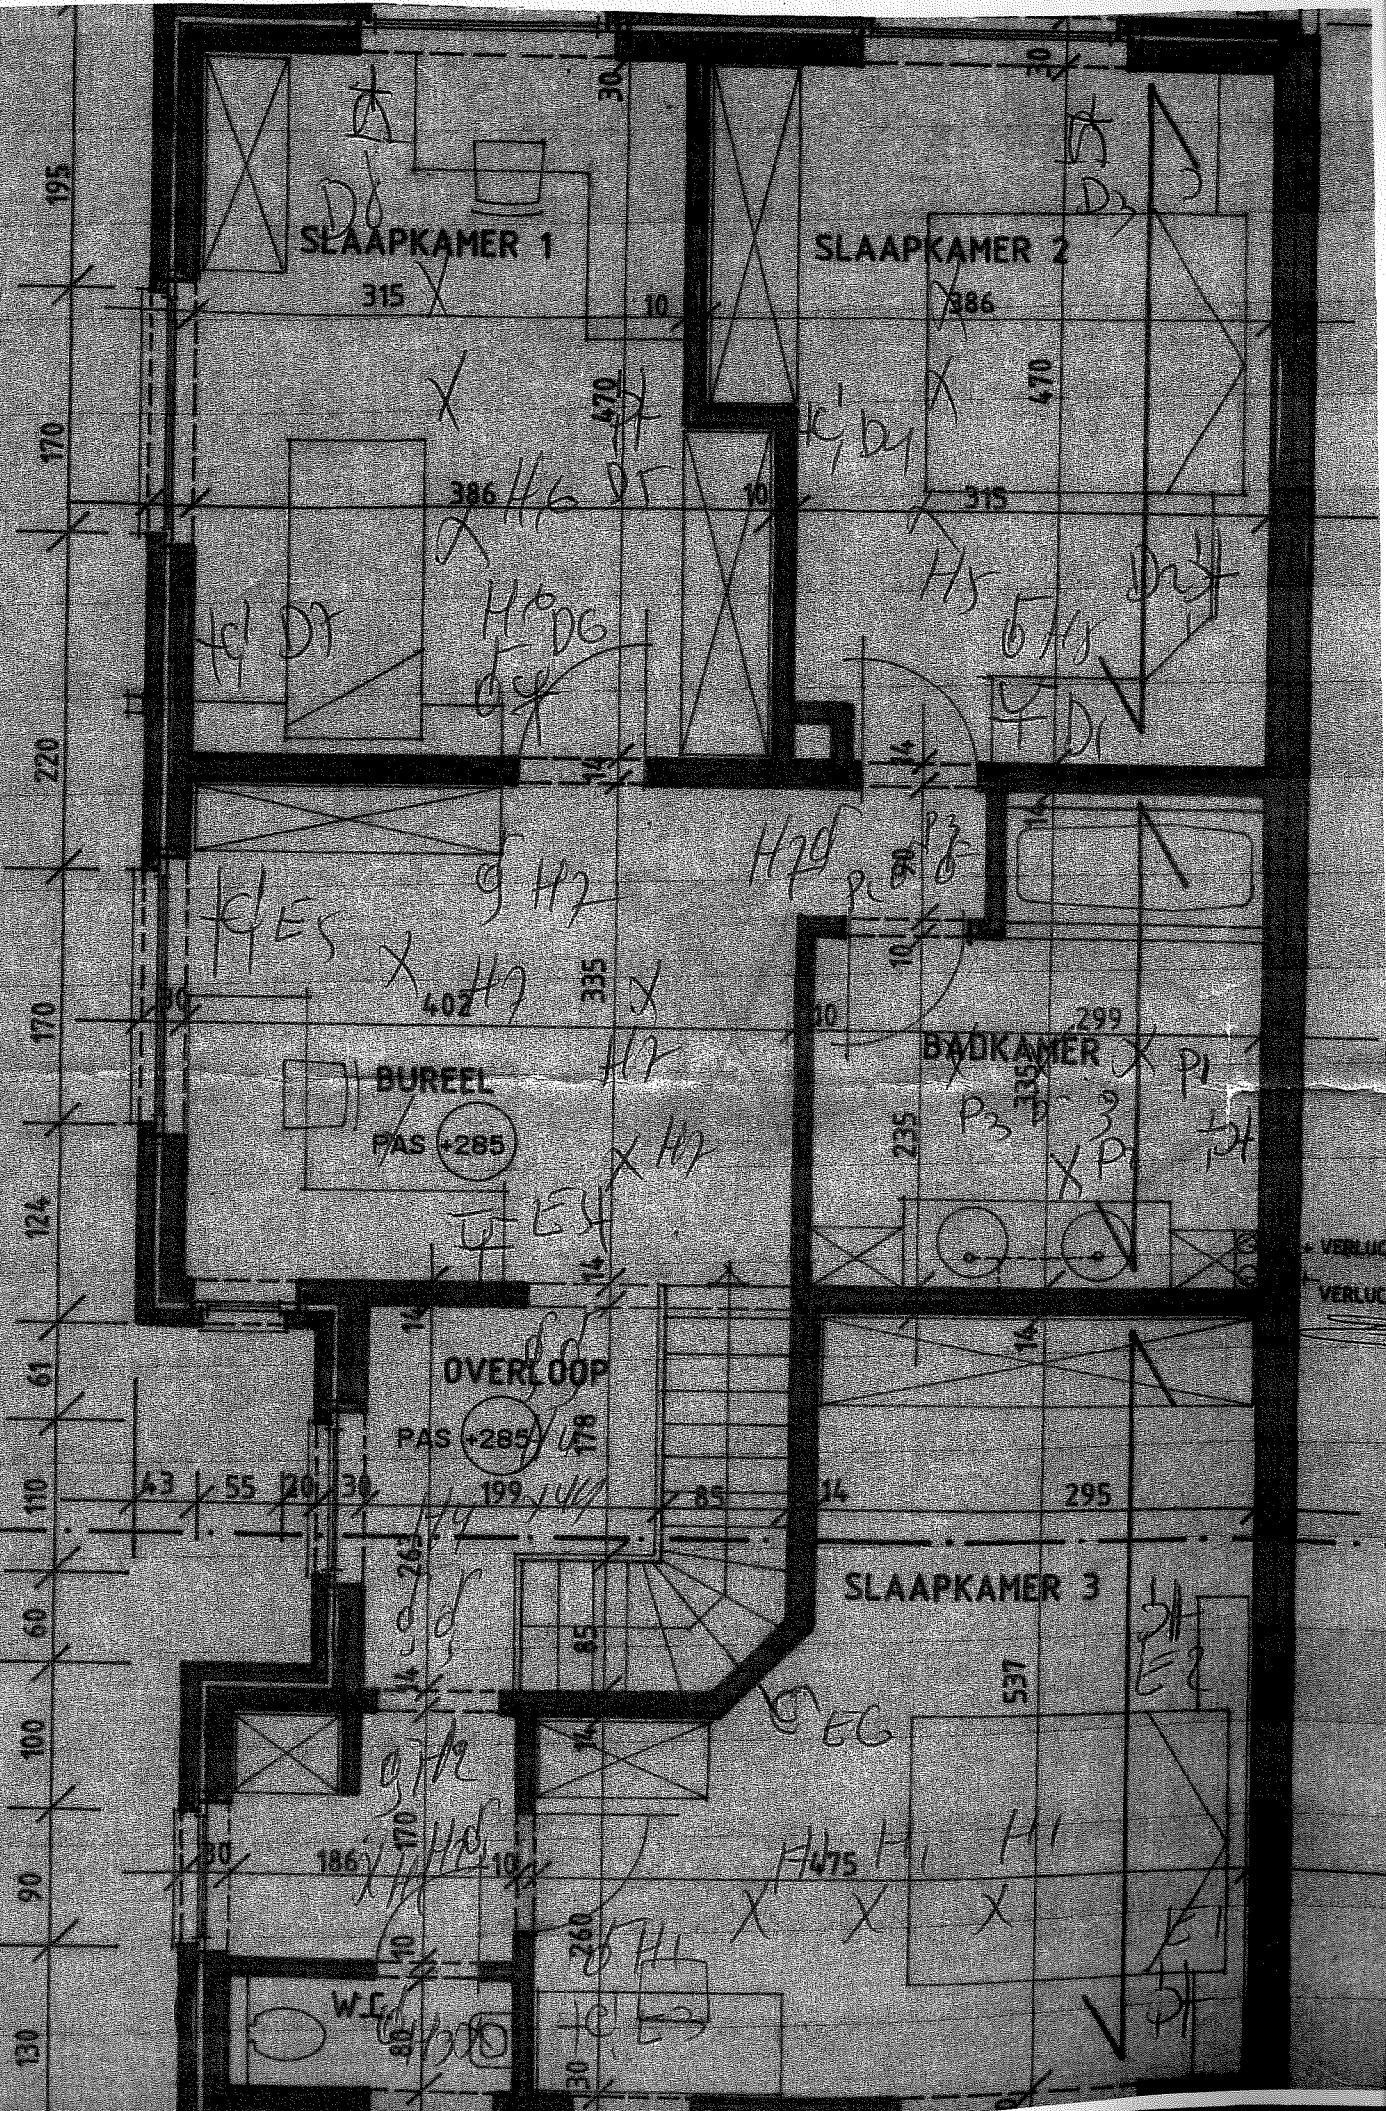

15
14

15

15
14

X
94

X
94

470



ZOLDER


945

SCHOUW O.H.

SCHOUW C.V.

15
14

X
92

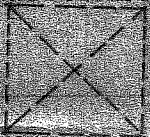

92

335

ZOLDER

PAS +565

92X

92

92

X
nd
X

8.00
9)


ING DAMPKAP

T BADKAHER

B A

94 X

91 X

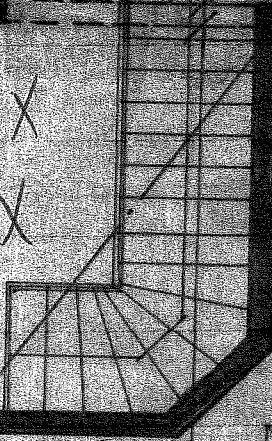


15
14

15

15

X

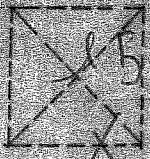

15
14

15

15