


OPMETINGSPLAN : 1 / 250

L E G E N D E :

NP : nieuwe paalsteen

N : metalen nagel in tuinmuur

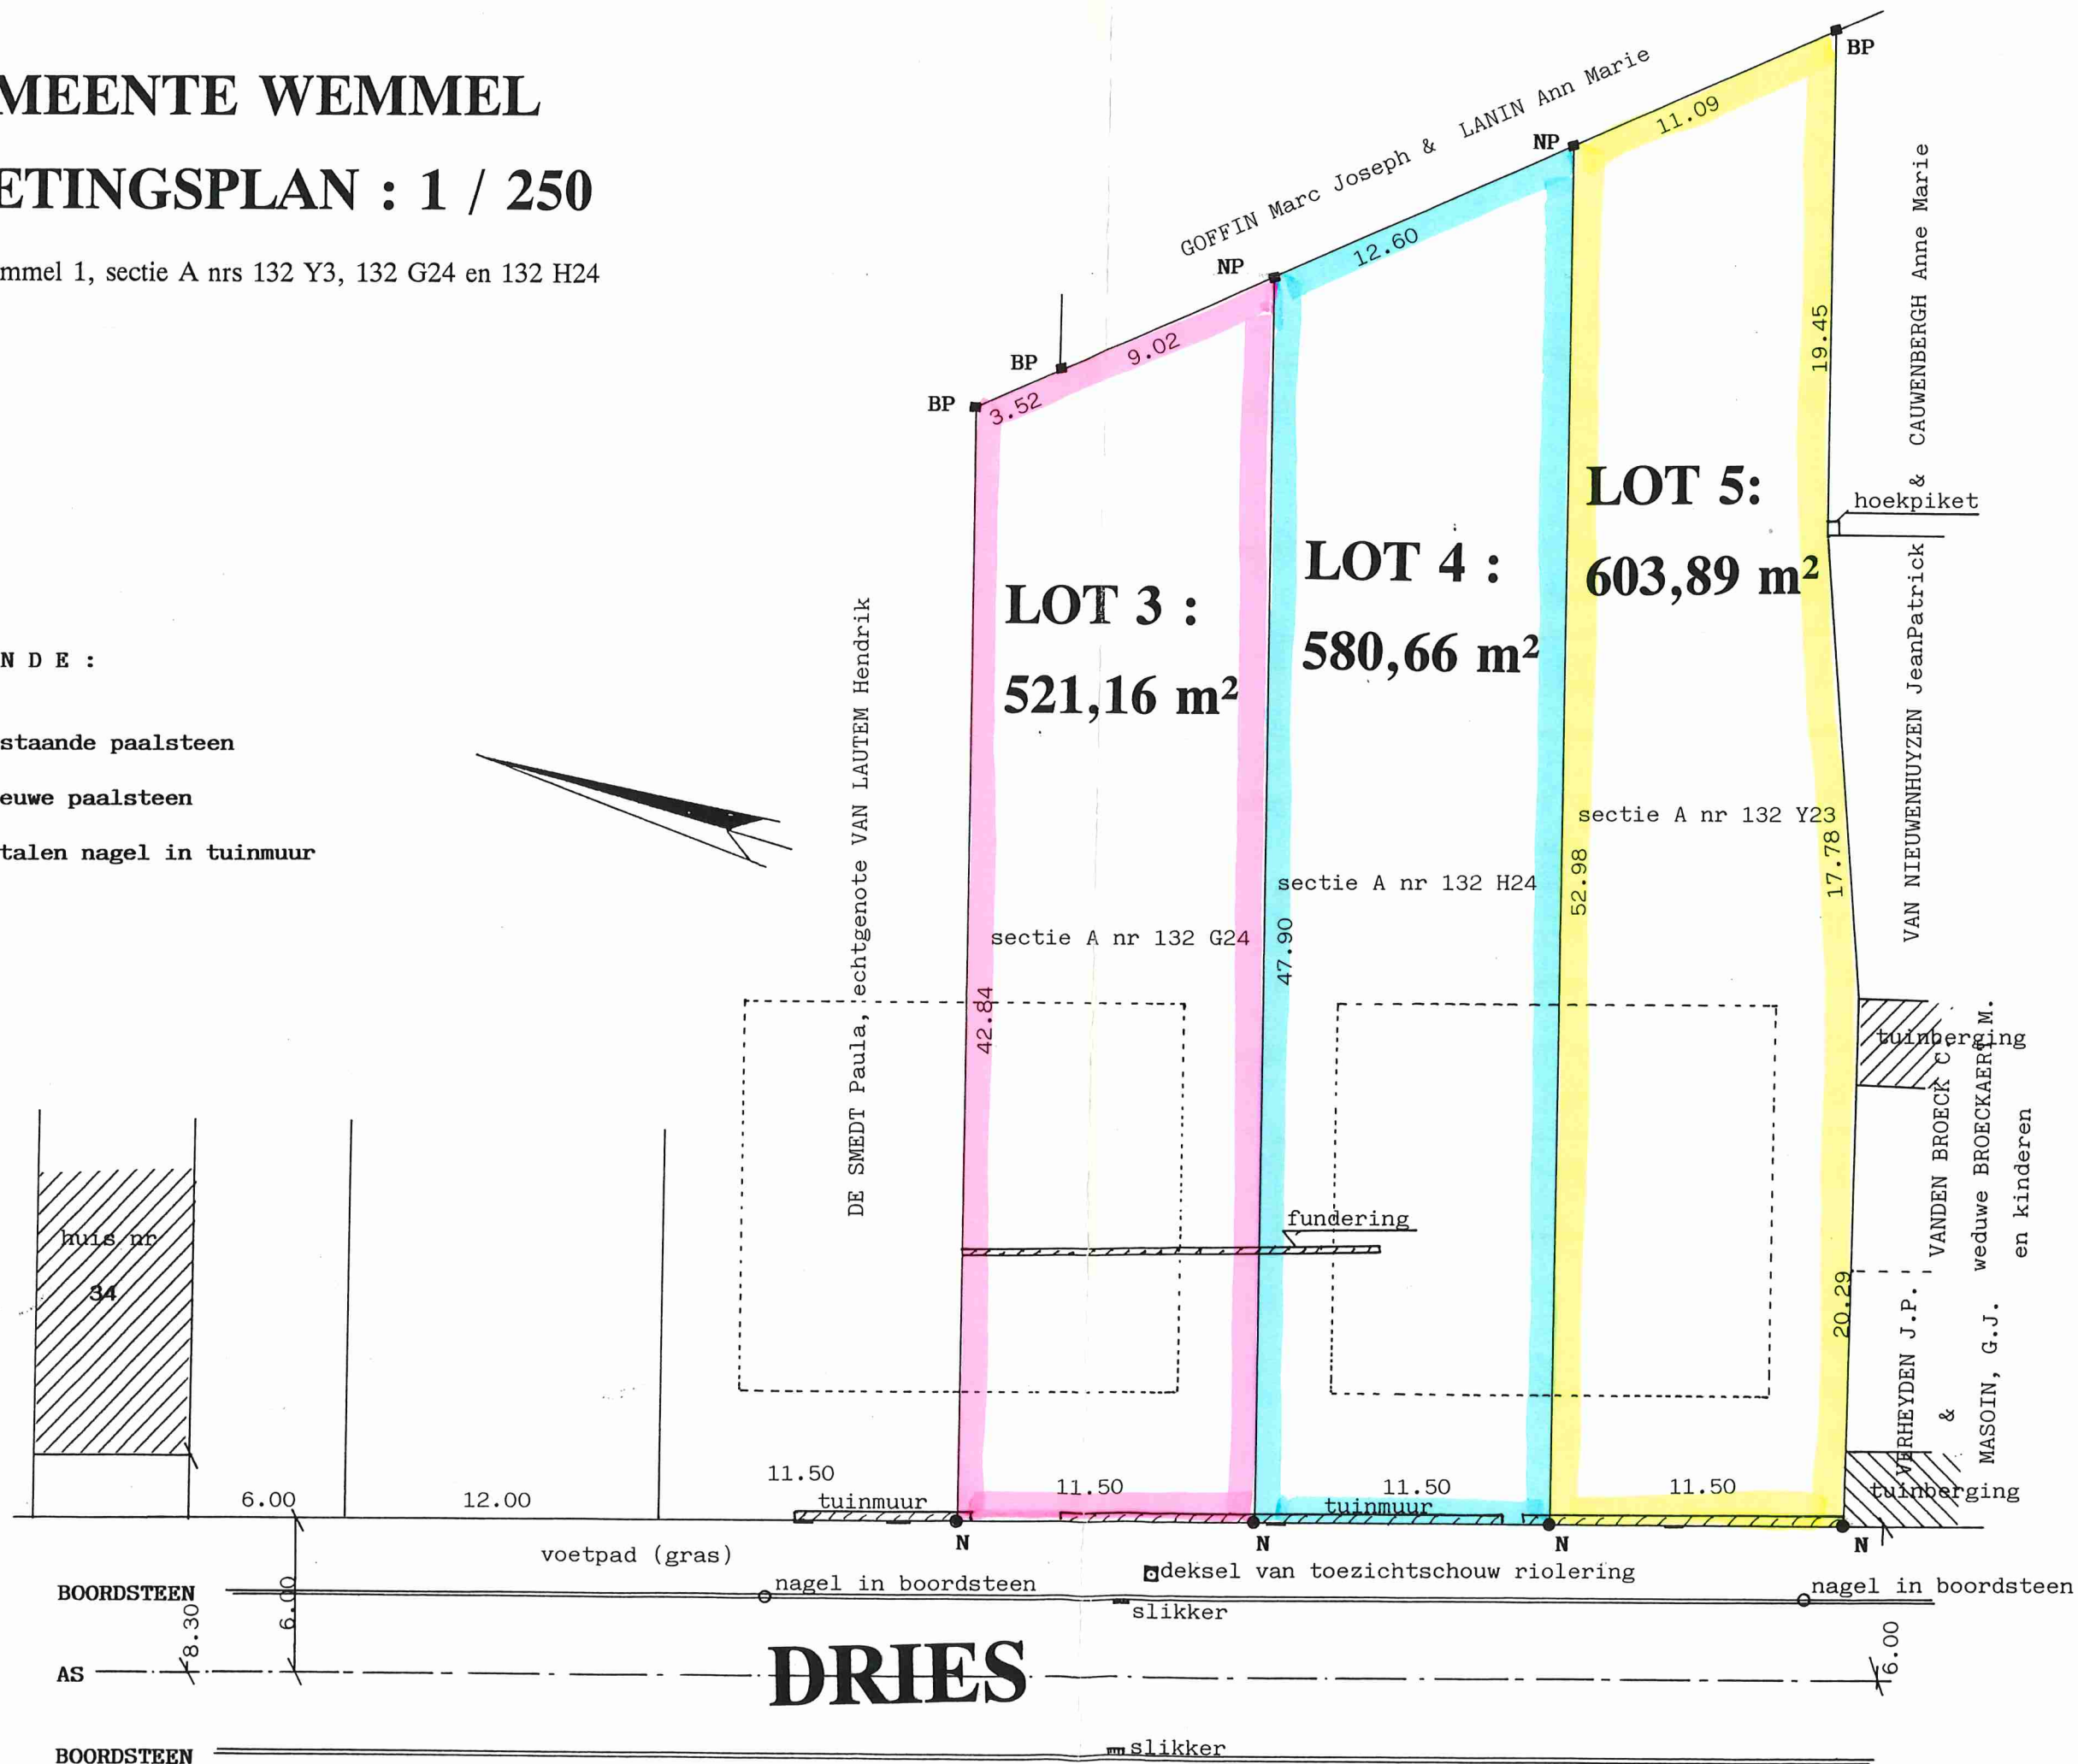

GEMEENTE WEMMEL

Kadaster: Wemmel 1, sectie A nrs 132 Y3, 132 G24 en 132 H24

VERSLAG van OPMETING

Het jaar tweeduizend, op 30 mei;

Ondergetekende zaakvoerder van bvba Heyrimmo, gevestigd te 1860 Meise, Klepperstraat 70, verklaart dat na opmeting door een beëdigd landmeter, de volgende oppervlakte werd vastgesteld voor:

LOT 3 : Een perceel bouwgrond te Wemmel, DRIES, gekend op het kadaster onder Wemmel 1ste afdeling, sectie A nr 132 G24 , met een gemeten oppervlakte van :

5 a 21 ca 16 tma of 521,16 m²

LOT 4 : Een perceel bouwgrond te Wemmel, DRIES, gekend op het kadaster onder Wemmel 1ste afdeling, sectie A nr 132 H24 , met een gemeten oppervlakte van :

5 a 80 ca 66 tma of 580,66 m²

LOT 5 : Een perceel bouwgrond te Wemmel, DRIES, gekend op het kadaster onder Wemmel 1ste afdeling, sectie A nr 132 Y23 , met een gemeten oppervlakte van :

6 a 03 ca 89 tma of 603,89 m²

Voor het bepalen van de grenzen werd gebruik gemaakt van:

- de teruggevonden palen en de bestaande toestand.
- het opmetingsplan door landmeter M. VAN HOREN in opdracht van dhr KOHNER
- het rooilijnplan van de DRIES goedgekeurd bij K.B. van 15 mei 1972.

Aldus opgemaakt te Meise, op 30 mei 2000 om te dienen als naar Recht.

M. HEYVAERT