





Adresse de l'installation électrique
MICHAEL MEURISSE
chaussée de merchandise 184
1780 wermel
Tél.: - GSM: -
Fax: -
e-mail: -

installateur
Tél.: - GSM: -
Fax: -
e-mail: -

p. 1/1
Schéma de position
2 x 230V ~ 50Hz

REZ DE CHAUSSEE

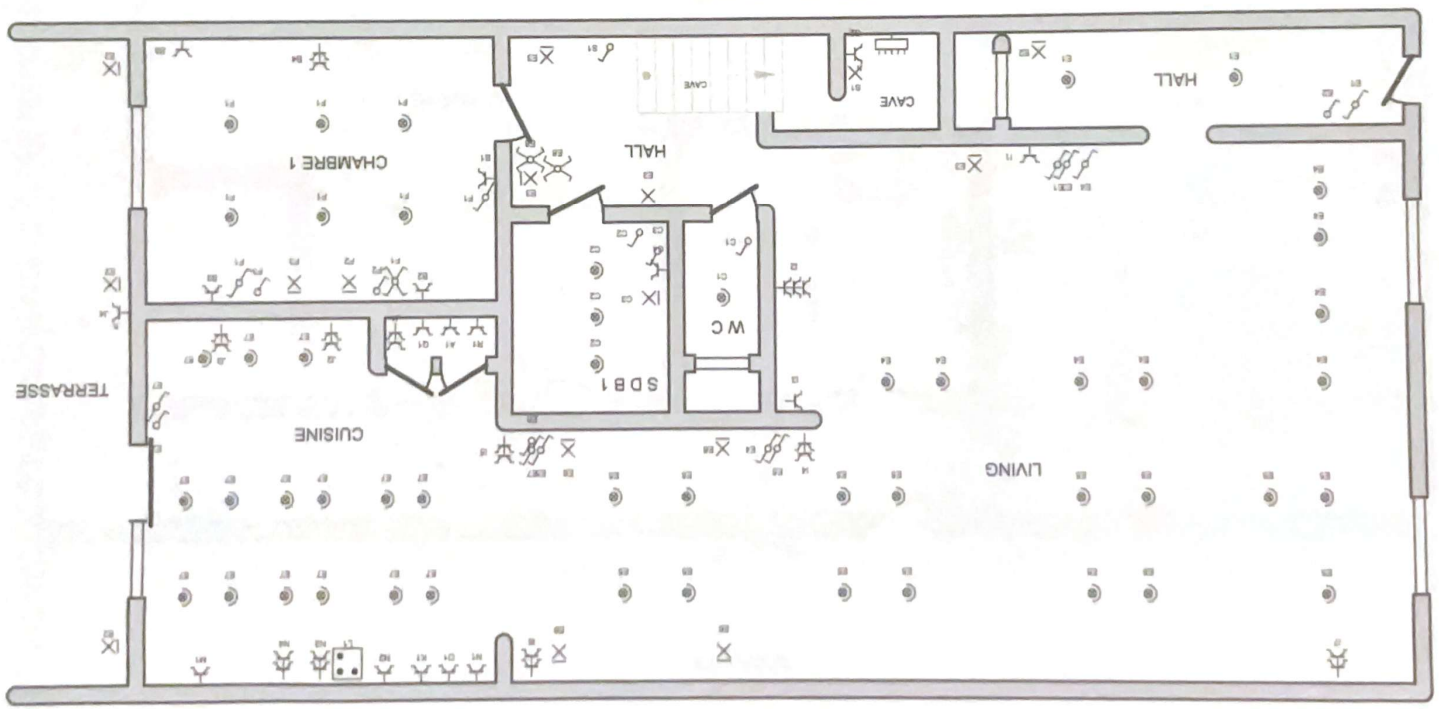

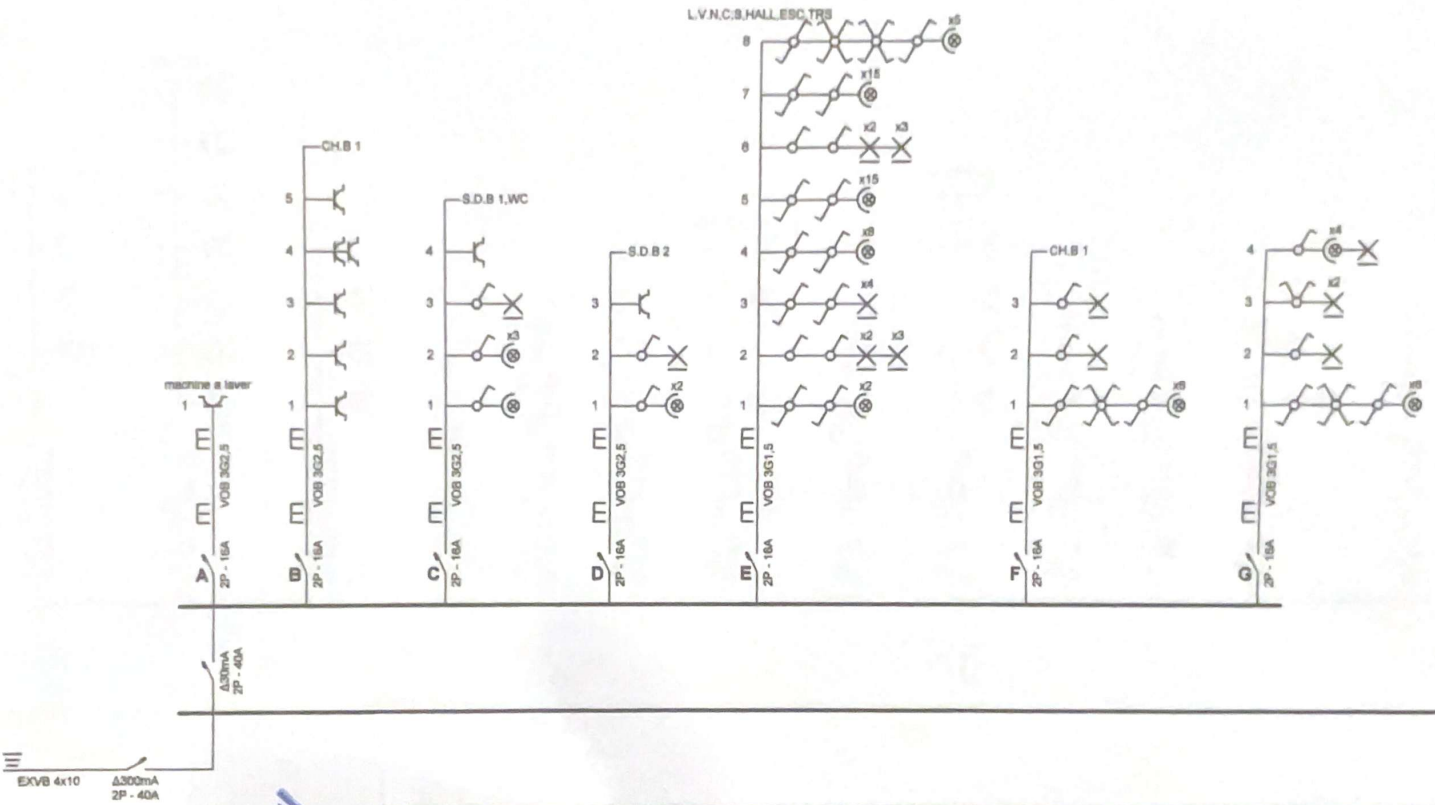


ELECTROPRO
 MICHAEL MEURISSE
 1780 wemmel
 Tél.: - GSM: -
 Fax: -
 e-mail: -

Adresse de l'installation électrique
 MICHAEL MEURISSE
 chaussée de merchieme 184
 1780 wemmel
 Tél.: - GSM: -
 Fax: -
 e-mail: -

Installateur
 Tél.: - GSM: -
 Fax: -
 e-mail: -

p. 1/3
 Schéma unifilaire
 2 x 230V ~ 50Hz

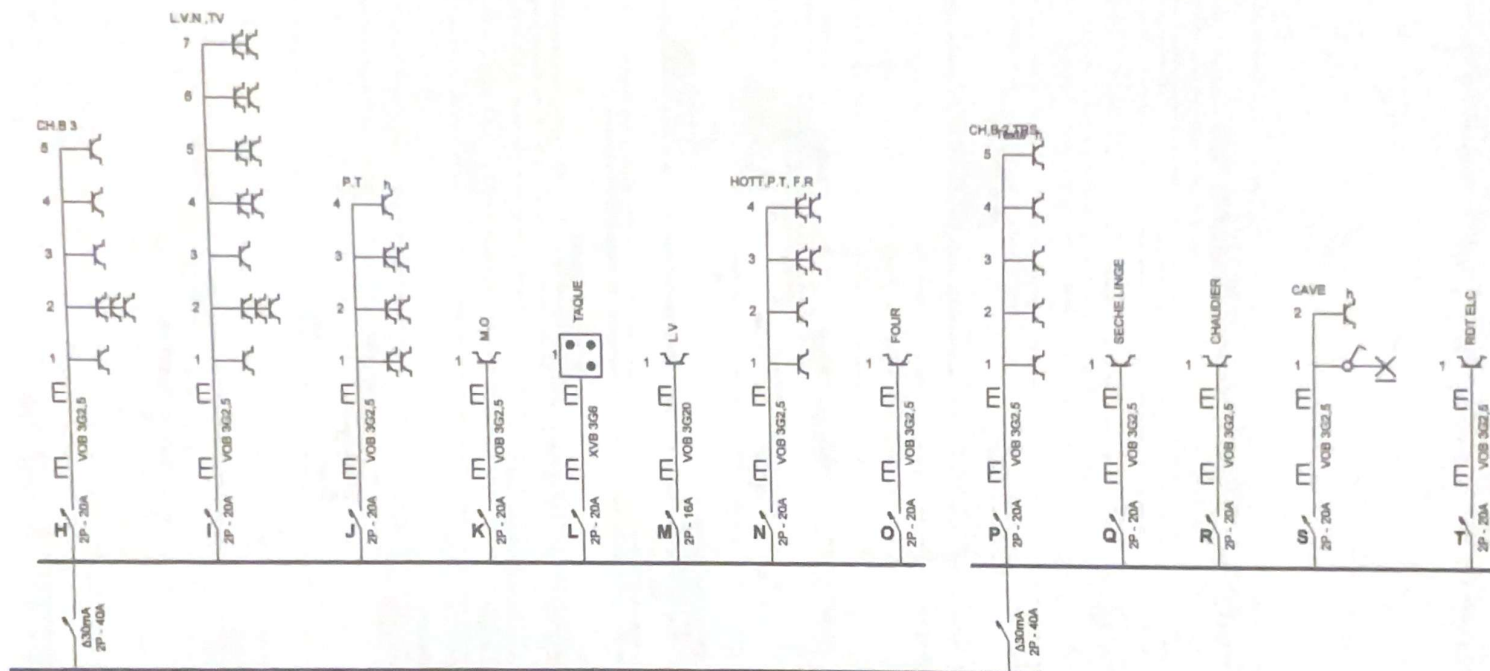

ELECTROTEST
 Marc VAN NIEUW
 0334 23 41 82
 0334 23 41 84

Adresse de l'installation électrique
 MICHAEL MEURISSE
 chaussée de merchteme 184
 1780 wemmel
 Tél.: - GSM: -
 Fax: -
 e-mail: -

Installateur

Tél.: - GSM: -
 Fax: -
 e-mail: -

p. 2/3
 Schéma unifilaire
 2 x 230V - 50Hz

Verslag van onderzoek / Rapport de contrôle

Verlagnummer: N° de rapport:	16/2025/918/7	Datum van bestek: Date de visite:	13/08/2025
Opdrachtgever: Sommier d'ordre:	MEURISSE MICHAEL Chée de Merchtem 184 - 1780 WEHREL	IE: CE:	
Distributiebedrijver: Installation de réseau:	Fluvius	IE teller: N° compteur: IE teller rechtstreeks: N° compteur rechtstreeks:	10451056 EA N°-nr: N° EA N°
Plaats van het onderzoek: Lieu du contrôle:	Chée de Merchtem 184 - 1780 WEHREL		
Eigenaar: Propriétaire:	MEURISSE MICHAEL Chée de Merchtem 184 - 1780 WEHREL		
Installateur:	MEURISSE MICHAEL	BTW/TVA:	
Gedruchte interne procedure: Procédure interne utilisée:	F-ELSZO/HUIS (Contrôle de conformité de 1 maison)		

Beschrijving van de gecontroleerde installatie / description de l'installation contrôlée:

Aard van onderzoek: A RUI / Genre de contrôle: RUI

Art. Nr. Huishoudelijk / Domestique

Art. onderzoek:

Gelijkvormigheidsonderzoek voor de ingebruikname belangrijke wijziging/uitbreiding (6.4) / Contrôle de conformité avant mise en usage modification/extension importante(6.4)

Onderzoek / Contrôle:

Woning/Maison

Netspanning / Tension de réseau:	Metor / Bord verbinding / Liaison compteur-tableau:	Max. beveiliging / Protection max.:
2x230V	4 x 10 mm ² VVB	40A

Aardelektrode / Electrode de terre:	Pen/Piquets	10.28	Ohm	Isolatie / Isolation:	4	MOhm	Aantal verdichtingen / Nombre de tubulures:	1
--	-------------	-------	-----	--------------------------	---	------	--	---

Aantal eindtoetsen en reservekringen / Nombre de circuits terminaux avec réserve compris:					
In (A)	Δ In (mA)	Type	Eindstromtoetsen / terminals	Test In	L.A.In
40A	30mA	A/s	A_T	OK	OK
40A	30mA	A/s	A_G	OK	OK
40A	30mA	A/s	H_D	OK	OK
40A	30mA	A/s	P_T	OK	OK

Visueel overzicht Algemeen: Contrôle visuel général:	OK	Rechtsbreuk en overkruising: Contact direct:	OK	Overkruising en overkruising: Contact indirect:	OK
Aansluitingen: Raccordement:	OK	Equipotentiaal verbindingen: Liaisons équipotentielles:	OK	Beschermingsgeleiders: Conducteurs de protection:	OK

Inbreuken / Infractions:

Bijkomende inbreuken / Infractions supplémentaires:

Opmerkingen / Remarques:

Nota's / Notes:

Het onderzoek beperkt zich tot de makkelijk bereikbare en zichtbare delen van de installatie en sluit verborgen delen zoals nissen, valse plafonds en dergelijke, uit.
Le contrôle se limite aux parties facilement accessibles et visibles de l'installation et exclut les parties cachées telles que les niches, les faux plafonds et autres.

Besluit / Conclusion:

De elektrische installatie voldoet aan de voorschriften van Boek 1 van het koninklijk besluit van 8 september 2009 tot vaststelling van Boek 1 betreffende de elektrische installaties op laagspanning en op zeer laagspanning.
De volgende controle moet worden uitgevoerd uiterlijk vóór: 18/09/2020
De verdraadingschema's en situatieplannen van de installatie werden (opnieuw) getoetst en onderkend. De toegankelijk maken van de differentiaalbeschermingsapparaat(en) gesteld aan het begin van de installatie "worden (of waren)" verzorgd.
L'installation électrique est conforme aux prescriptions du Livre 1 de l'arrêté royal du 8 septembre 2009 édictant le Livre 1 sur les installations électriques à basse tension et à très basse tension.
Le prochain contrôle est à effectuer au plus tard avant le: 18/09/2020
Les schémas unifilaires et les plans de position de l'installation ont été testés et agréés. Les bornes d'accès du ou des dispositifs à courant différentiel à l'origine de l'installation « étaient (ou) ont été » soignées.

Naam en handtekening van de inspecteur, voor de directeur,
Nom et signature de l'inspecteur, pour le directeur,
VISUM (Datum / Date):



VANDER AA Marc

Algemene inlichtingen / renseignements généraux

Herinnering aan de voorschriften van het Boek 1:

1. Het te onderhouden en de uitgevoerde tussenkomsten op de elektrische installatie te documenteren (onderhoud en test).
2. De nodige maatregelen te nemen zodat de voorschriften van Boek 1 te allen tijde worden nageleefd.
3. De documenten van de elektrische installatie in een dossier te bewaren (veendraadsschema's, situatieplannen, controleverslagen, ...), dat wordt samengesteld in tweevoud. Waarvoor een kopie ter beschikking van elke eventuele huurder wordt gesteld, die het mag raadplegen en een kopie van dit dossier ter beschikking van de eventuele huurder te stellen.
4. Het dossier van de elektrische installatie aan de nieuwe eigenaar, beheerder of uitbater over te maken.
5. Onmiddellijk de met het toezicht belaste ambtenaar van de Federale Overheidsdienst die Energie onder zijn bevoegdheid heeft in kennis te stellen van elk ongeval waarvan personen het slachtoffer zijn en dat rechtstreeks of onrechtstreeks te wijten is aan de aanwezigheid van elektrische installaties te stellen.
6. De verplichting in het dossier elke niet-belangrijke wijziging of uitbreiding aan de elektrische installatie te vermelden.
7. Een gelijkvormigheidscontrole op elke belangrijke wijziging of uitbreiding aan de elektrische installatie door een erkend organisme te laten uitvoeren.

In het kader van de wettelijke opdrachten van de erkende organismen, wordt een kopie van dit verslag tijdens een periode van 5 jaar door het erkend organisme gehouden. Deze kopie wordt gesteld ter beschikking van elke persoon die wettelijk wordt toegelaten om het te raadplegen. Voor bijkomende informatie op de reglementaire voorschriften of klachten, is de Algemene Directie Energie van de Federale Overheidsdienst Economie, KMO, Middenstand en Energie (<https://www.economie.fgov.be>) bevoegd voor de erkende organismen.

Le rappel sur les prescriptions réglementaires du Livre 1:

1. D'en assurer l'entretien et de documenter toute intervention réalisée sur l'installation électrique (entretien et test).
2. De prendre toutes mesures adéquates pour que les dispositions du Livre 1 soient en tout temps observées.
3. De conserver les documents de l'installation électrique dans un dossier, de le tenir à disposition de toute personne qui peut le consulter et de mettre à disposition une copie de ce dossier à tout éventuel locataire.
4. De transmettre le dossier de l'installation électrique au nouveau propriétaire, gestionnaire ou exploitant.
5. D'aviser immédiatement le fonctionnaire préposé à la surveillance du Service Public Fédéral ayant l'Energie dans ses attributions de tout accident survenu aux personnes et du, directement ou indirectement, à la présence d'installations électriques.
6. De renseigner dans le dossier de l'installation électrique toute modification ou extension non importante survenue sur l'installation électrique.
7. De laisser réaliser par un organisme agréé un contrôle de conformité sur toute modification ou extension importante survenue sur l'installation électrique.

Dans le cadre des missions légales des organismes agréés, une copie de ce rapport est tenue pendant une période de 5 ans par l'organisme agréé. Cette copie est tenue à la disposition de toute personne autorisée légalement à la consulter. Pour de plus amples informations sur les prescriptions réglementaires ou plaintes, la Direction générale Energie du Service public fédéral Economie, PME, Classes moyennes et Energie (<https://www.economie.fgov.be>) est l'autorité compétente des organismes agréés.