



Zottegemstraat – 1745 Mazenzele (Opwijk)

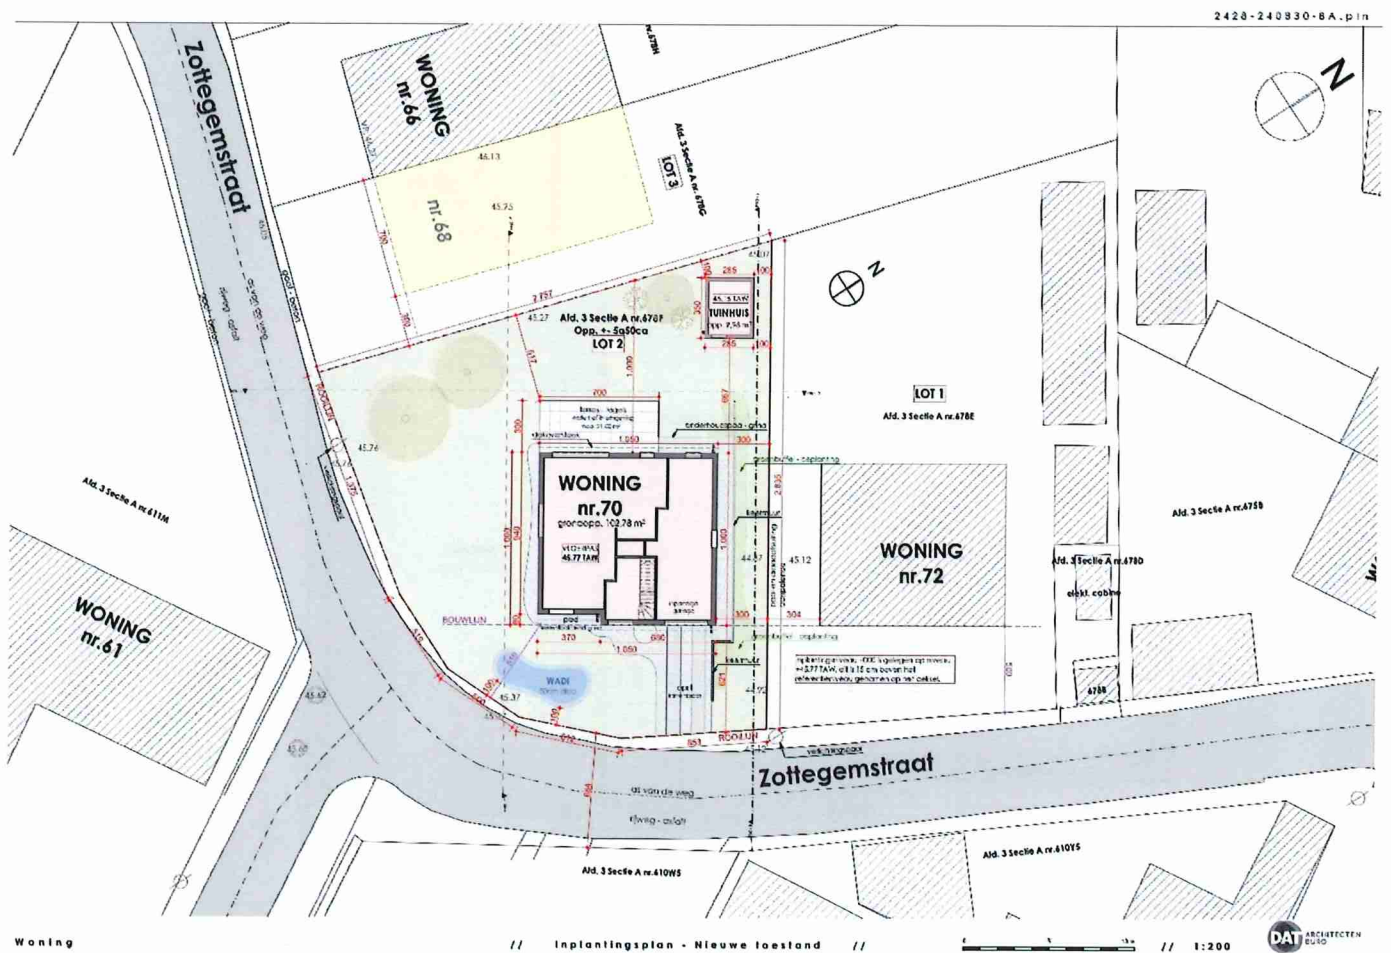

Zottegemstraat – 1745 Mazenzele (Opwijk)

Woning

DAT ARCHITECTEN
BURO

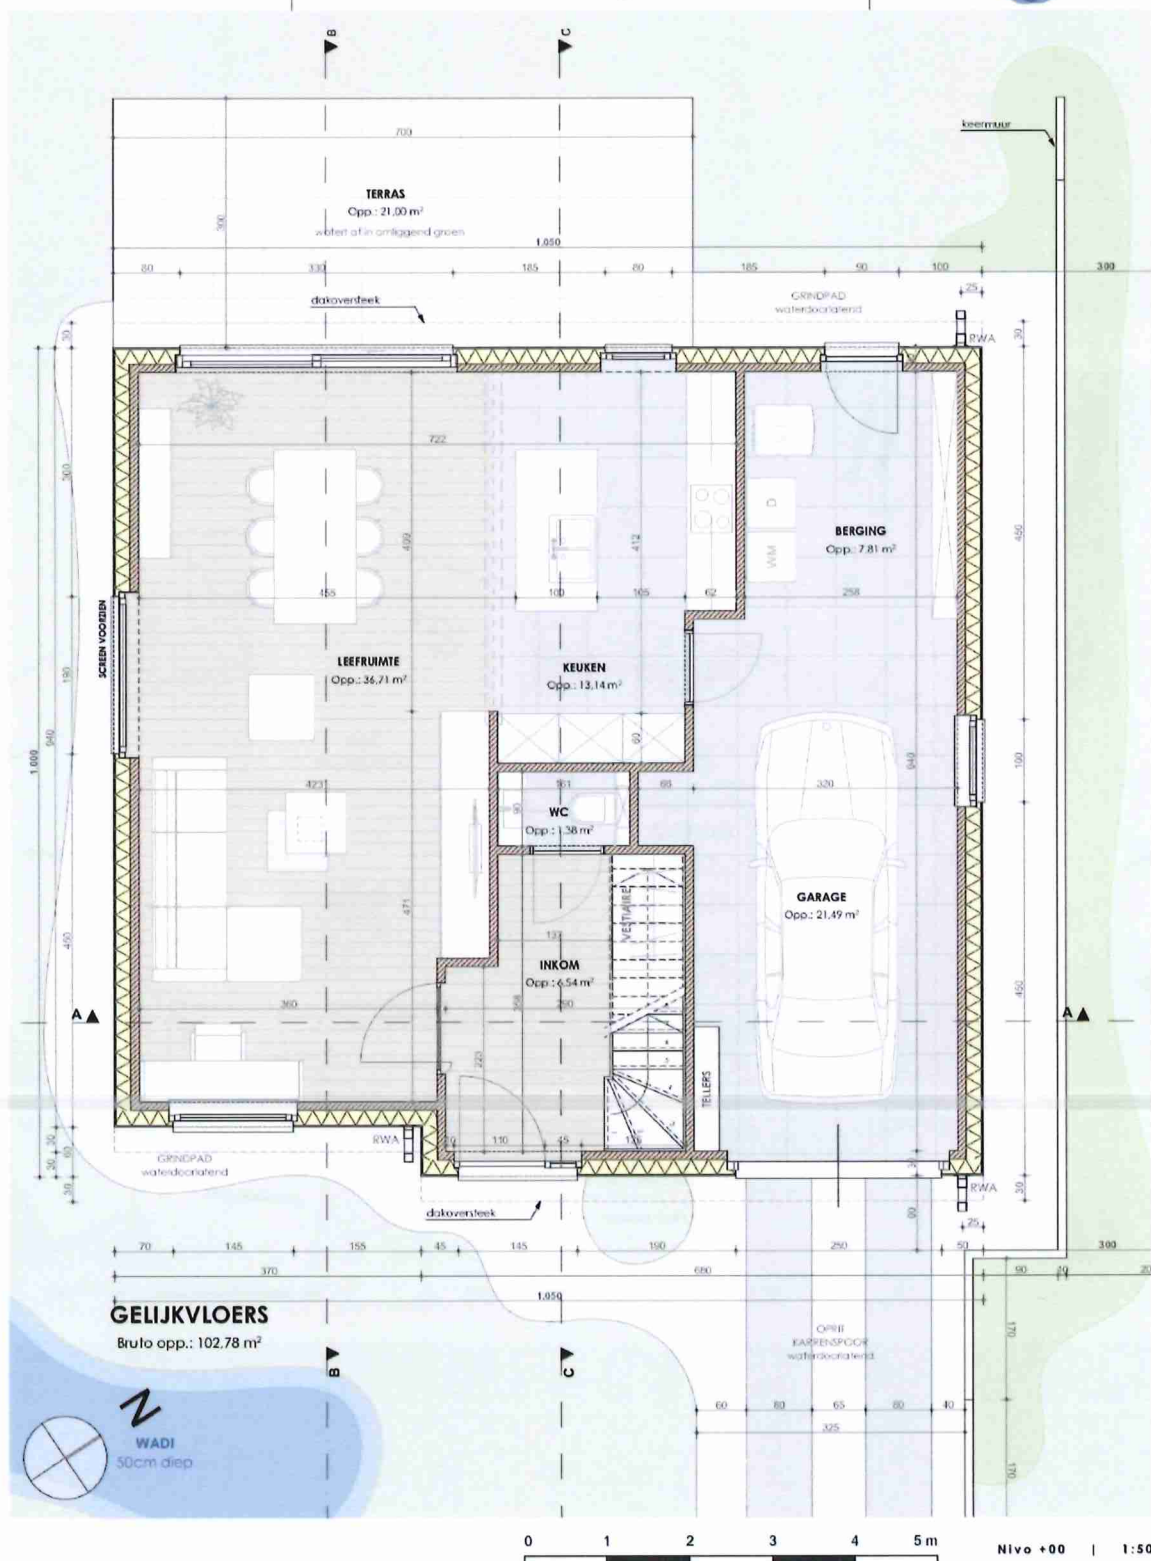


Dit verkoopplan is indicatief. De maten zijn benaderende maten.
De ingetekende meubelen en accessoires zijn illustratief en maken geen onderdeel uit van de verkoopovereenkomst.

2428-240830-BA.ppt

Zottegemstraat – 1745 Mazenzele (Opwijk)

MAIENIELE
Woning

DAT ARCHITECTEN
BURO

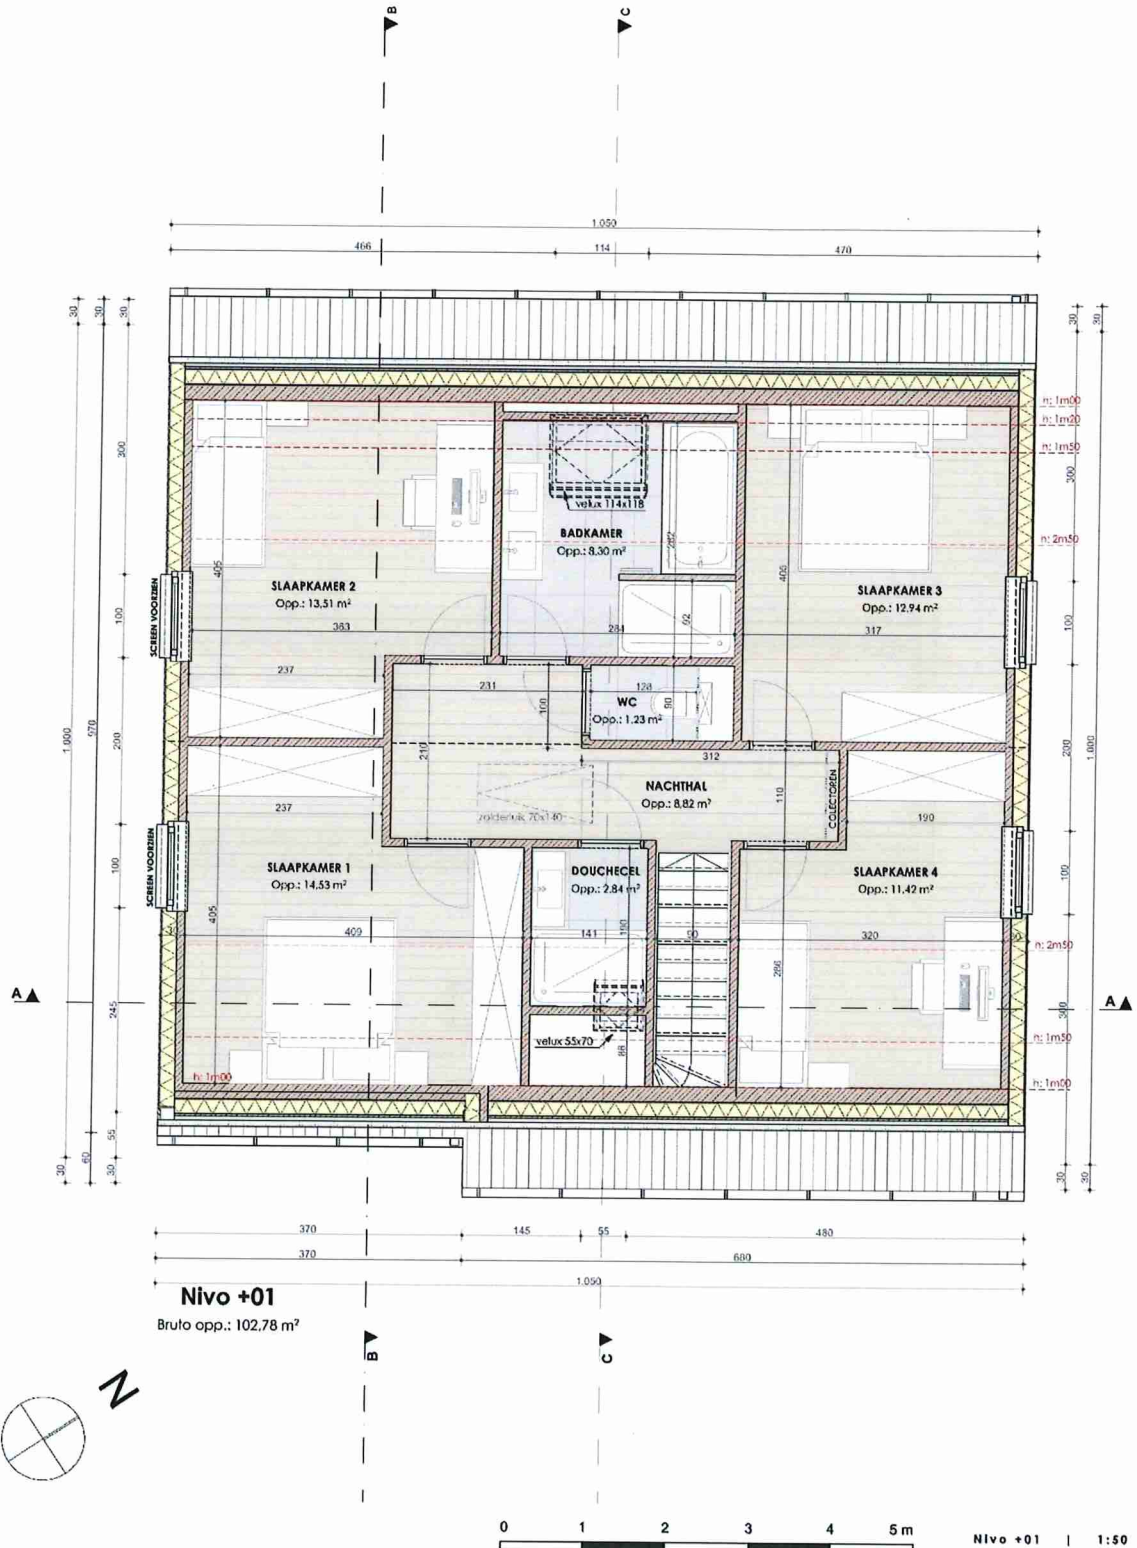


Dit verkoopplan is indicatief. De maten zijn benaderende maten.
De ingetekende meubelen en accessoires zijn illustratief en maken geen onderdeel uit van de verkoopsovereenkomst.

2428-240830-3A.pln

Zottegemstraat – 1745 Mazenzele (Opwijk)

WAZENZELE
Woning

DAT ARCHITECTEN
BURO

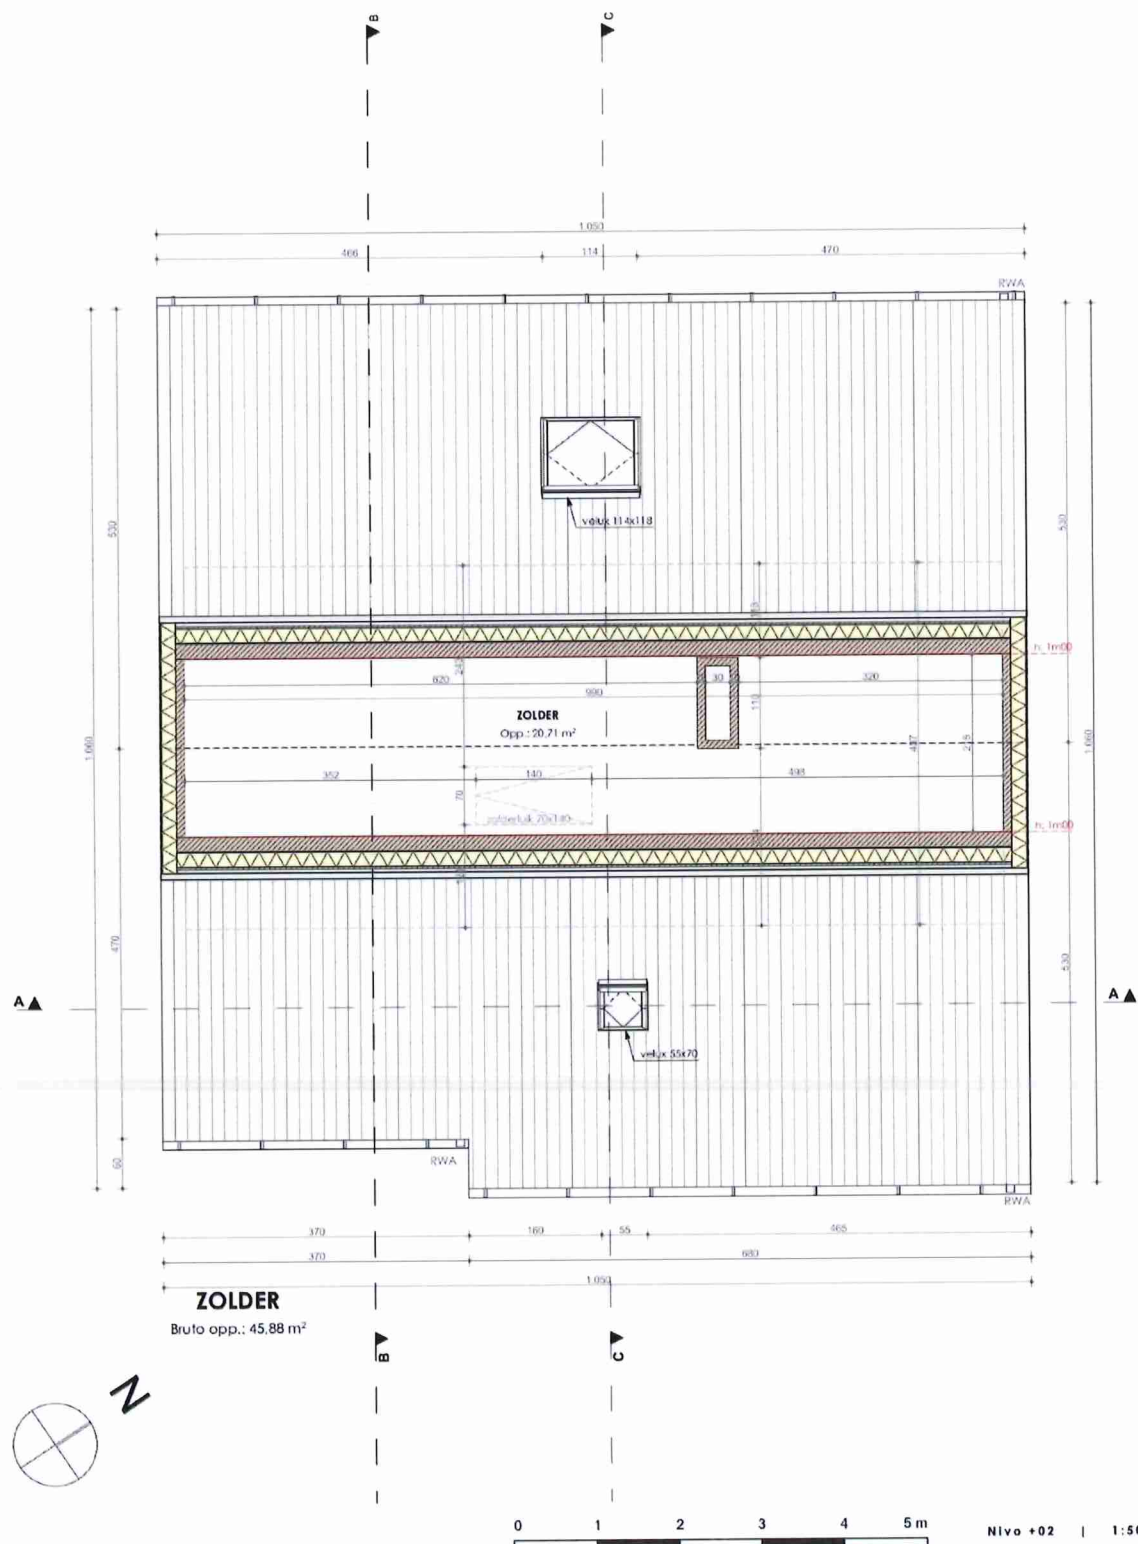

Dit verkoopplan is indicatief. De maten zijn benaderende maten.
De ingetekende meubelen en accessoires zijn illustratief en maken geen onderdeel uit van de verkoopovereenkomst.

2428-240830-8A.ppt

Zottegemstraat – 1745 Mazenzele (Opwijk)

RESIDENTIE
Woning

DAT ARCHITECTEN
BURO




Voorgevel | 1:50

Dit verkoopplan is indicatief. De maten zijn benaderende maten.
De ingetekende meubelen en accessoires zijn illustratief en maken geen onderdeel uit van de verkoopovereenkomst.

2428-240850-BA.pln

Zottegemstraat – 1745 Mazenzele (Opwijk)

RESIDENTIE
Woning

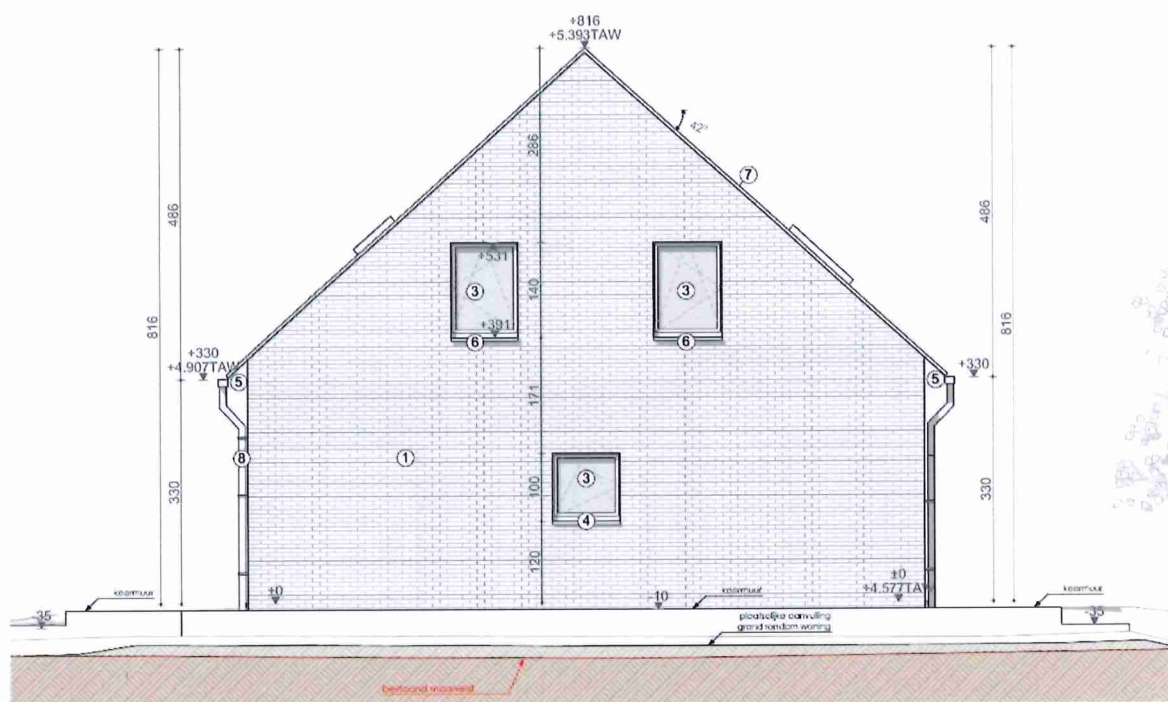

0 1 2 3 4 5m Rechtergevel | 1:50


Dit verkoopplan is indicatief. De maten zijn benaderende maten.
De ingetekende meubelen en accessoires zijn illustratief en maken geen onderdeel uit van de verkoopovereenkomst.

2428 2426M 8A.01n

Zottegemstraat – 1745 Mazenzele (Opwijk)

RESIDENTIE
Woning

DAT ARCHITECTEN
BURO

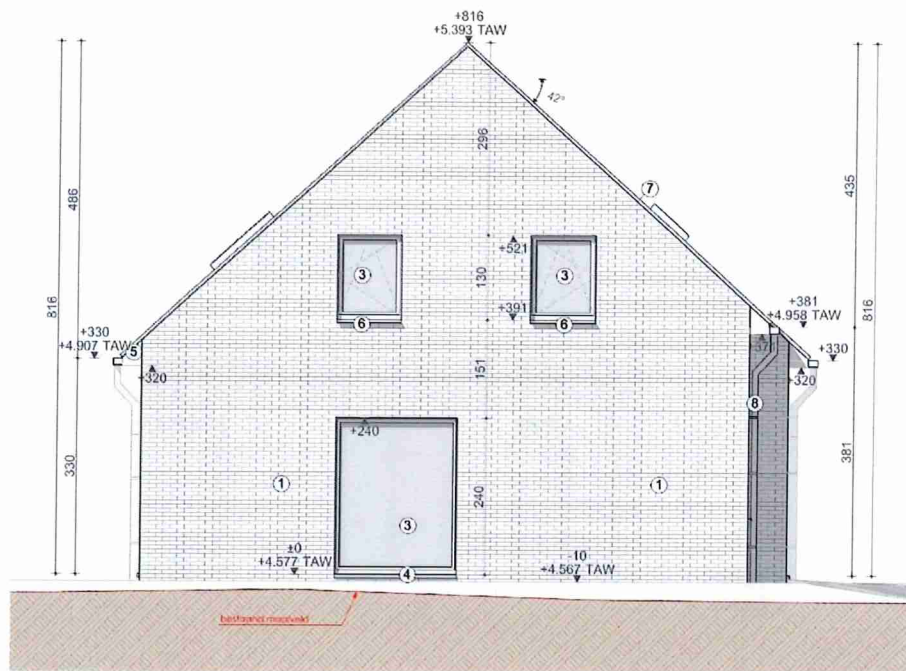

0 1 2 3 4 5m

Linkergevel | 1:50

Dit verkoopplan is indicatief. De maten zijn benaderende maten.
De ingetekende meubelen en accessoires zijn illustratief en maken geen onderdeel uit van de verkoopovereenkomst.

2475-240519-RA p/m

Zottegemstraat – 1745 Mazenzele (Opwijk)

REIZENDE
Woning

DAT ARCHITECTEN
BUREAU



0 1 2 3 4 5m

Achteregevel | 1:50


Dit verkoopplan is indicatief. De maten zijn benaderende maten.
De ingeterende materialen en accessoires zijn af te lezen uit de verkoopovereenkomst.

24/04/2020 10:42:00

Zottegemstraat – 1745 Mazenzele (Opwijk)

RESIDENTIE
Woning

DAT ARCHITECTEN
BUREAU

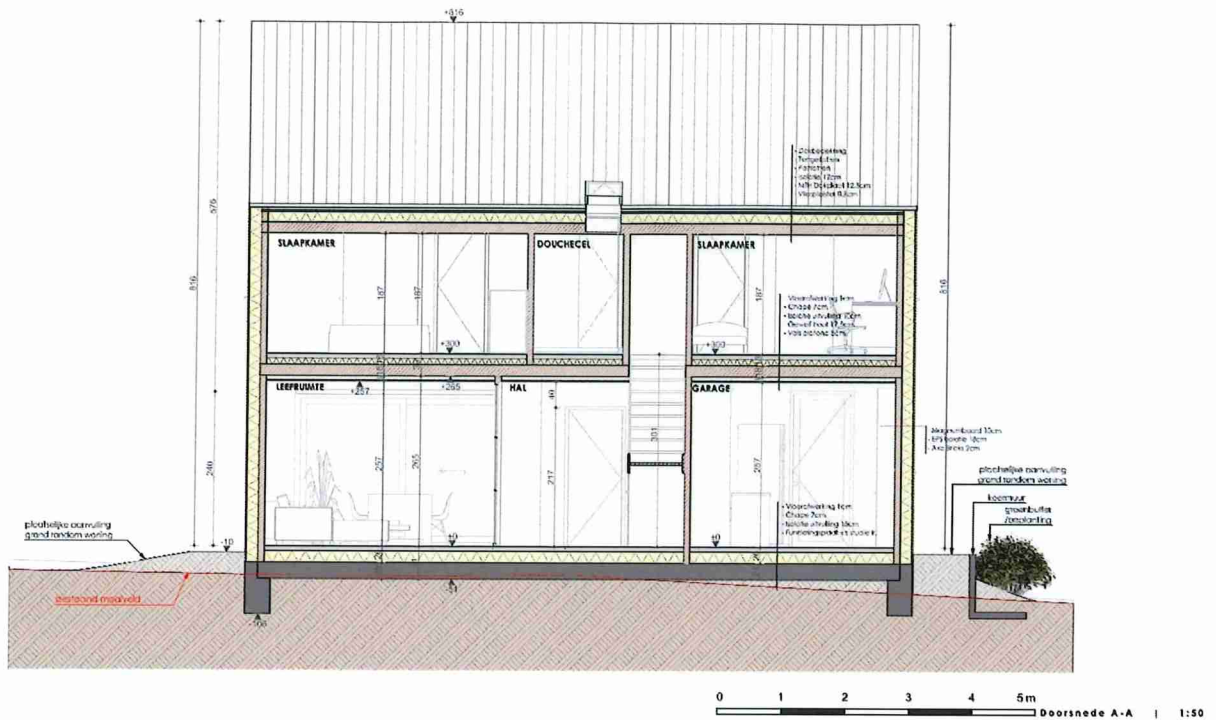

Dit verkoopplan is indicatief. De maten zijn benaderende maten.
De ingeteldende meubelen en accessoires zijn illustratief en maken geen onderdeel uit van de verkoopovereenkomst.

2428-240830 BA.pptx

Zottegemstraat – 1745 Mazenzele (Opwijk)

