

Teller nr.: 1 613 526
Stand I: 000 002,5 Stand II: 000 001,4

**PROCES-VERBAAL VAN ONDERZOEK DER ELEKTRISCHE INSTALLATIE
VAN EEN DEFINITIEVE RESIDENTIELE AANSLUITING**

Op basis van de interne procedure QPRO/ELE/001

Aard van onderzoek : indienststellingsonderzoek volgens AREI art. 86-270.
Nieuwe installatie.

Type der lokalen : appartement 2.9.

Onderzoeker : Jorgen Moens **Datum van onderzoek:** 24.04.2014.

Plaats van onderzoek : Residentie "De Loods", Neerstraat 54 bus 22 te 1730 Asse.

Eigendom van : Fieremans.

Opdrachtgever : bvba Megavolt, Plankenstraat 54 te 1701 Iitterbeek (BE 0.465.818.051).

Installateur : nv Bouclier, Nieuwstraat 37 te 1730 Asse.

BTW : BE 0.417.648.643.

BESCHRIJVING

Dienstspanning: 1 x 230 V.
Meter-bordverbinding: XVB 2 x 10 mm².
Aardelektrode: aardlus 35 mm² Cu + VOB 16 mm².
Spreidingsweerstand: 1 Ω.
Aantal borden: 2.
Aantal eindstroombanen: 1 + 13.
Algemene isolatieweerstand: > 20 MΩ.
Beschrijving: zie schema in bijlage.

Max. beveiliging: 2 x 40 A.
Beveiliging maatschappij: 2 x 40 A.

Differentieelschakelaar: Alg.: 2p. 40 A 300 mA (type A).
Bijk.: 2p. 40 A 30 mA (type A) (kringen ZA t/m ZE).

NOTA'S:

De hoofdequipotentiale verbindingen zijn nog aan te sluiten.
De badkamer is niet afgewerkt.

INBREUKEN:


Geen.

BESLUIT:

De installatie is conform met het AREI.
De algemene differentieelschakelaar is verzegeld met een loodje met het teken **OCB**.
De eendraads- en situatieschema's werden voor gezien getekend.
De installatie dient opnieuw gecontroleerd uiterlijk op 24.04.2039, zoals voorzien door art. 271 van het AREI, alsook voor de ingebruikname van elke belangrijke wijziging of beduidende uitbreiding, uitgevoerd voor deze datum.
De installatie mag in dienst gesteld worden.

Voor de directeur,
de onderzoeker.

Jurgen MOENS
Kruiskouterstraat 59
O.C.B. 1750 Lennik
02/269.07.07 0475/45.23.82

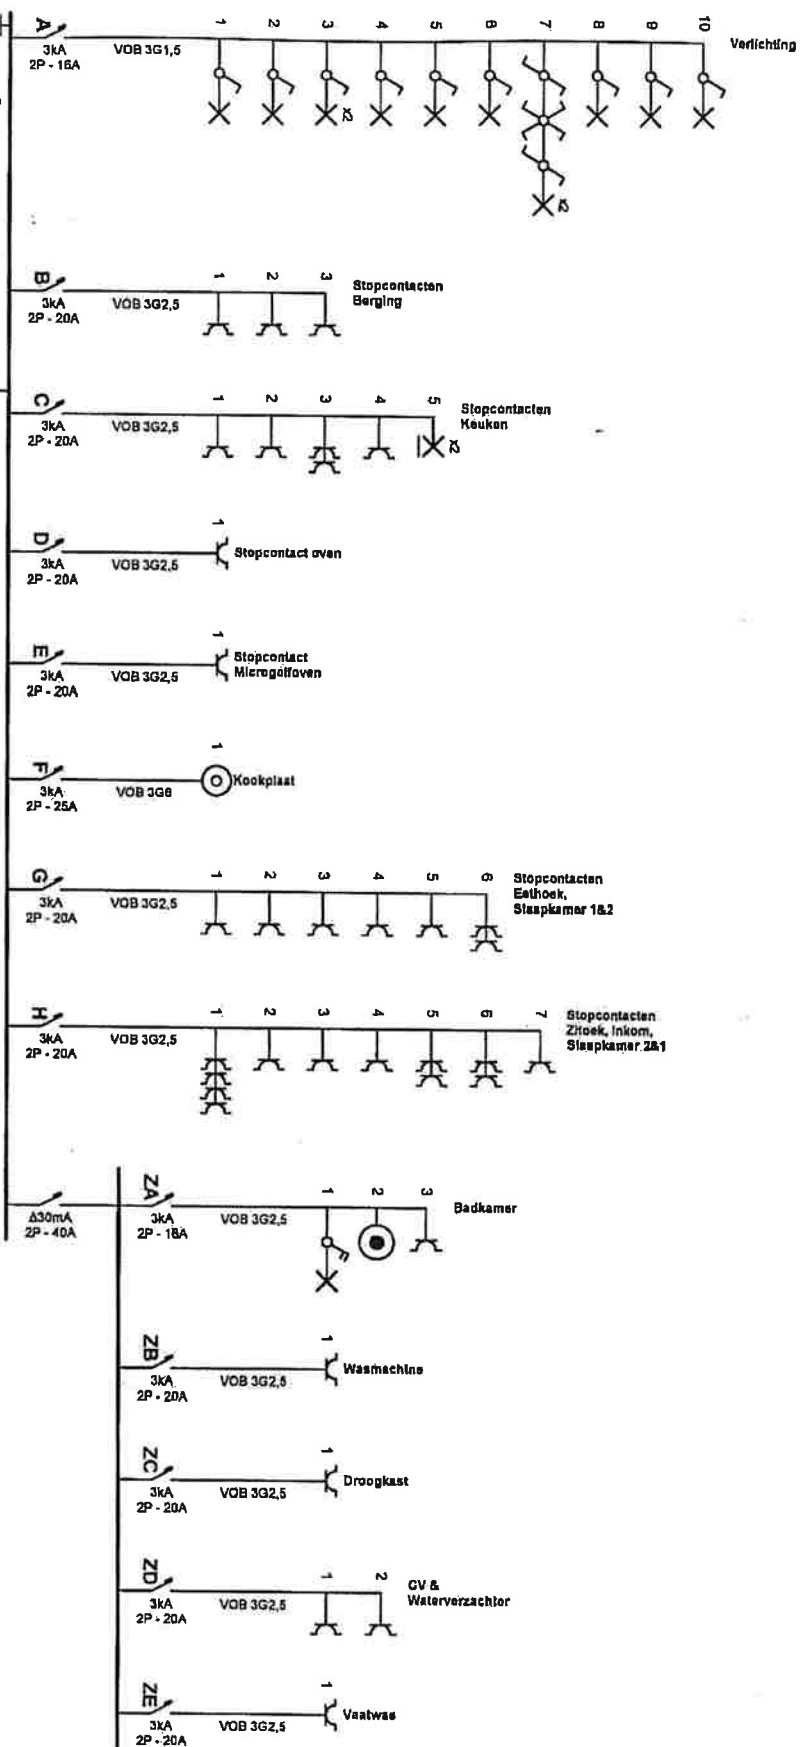

Appartement 2.9

XVB 2x10 kWh

Δ300mA 2P - 40A

JURGEN MOENS
inspecteur
O.C.B.
Kruikenstraat 59-1750 Lennik
Tel: 02 269 07 07 - 0475 45 23 82

Voeding 2 x 230V

3kA 2P - 40A



Erkend Organisme
O.C.B.
Koningin Astridlaan 60 60
2550 Konich
Tel.: 03 451 37 00 GSM: 0475/452382
Fax: 03 451 37 10
e-mail: dep.ele@ocb.be
0404312034

24.04.2014


Plaats van de elektrische installatie
Fleremans
Residentie "de loods" vrommeers
1730 Asse

Installateur
Nv Bouclier
Nieuwstraat 37
1730 Asse
Tel.: 02/452.35.91 GSM: 0477/52.21.18
Fax: 02/452.35.11
e-mail: hans@bouclier.be
0417648643



p. 1/3
Eendraadschema

2 x 230V ~ 50Hz

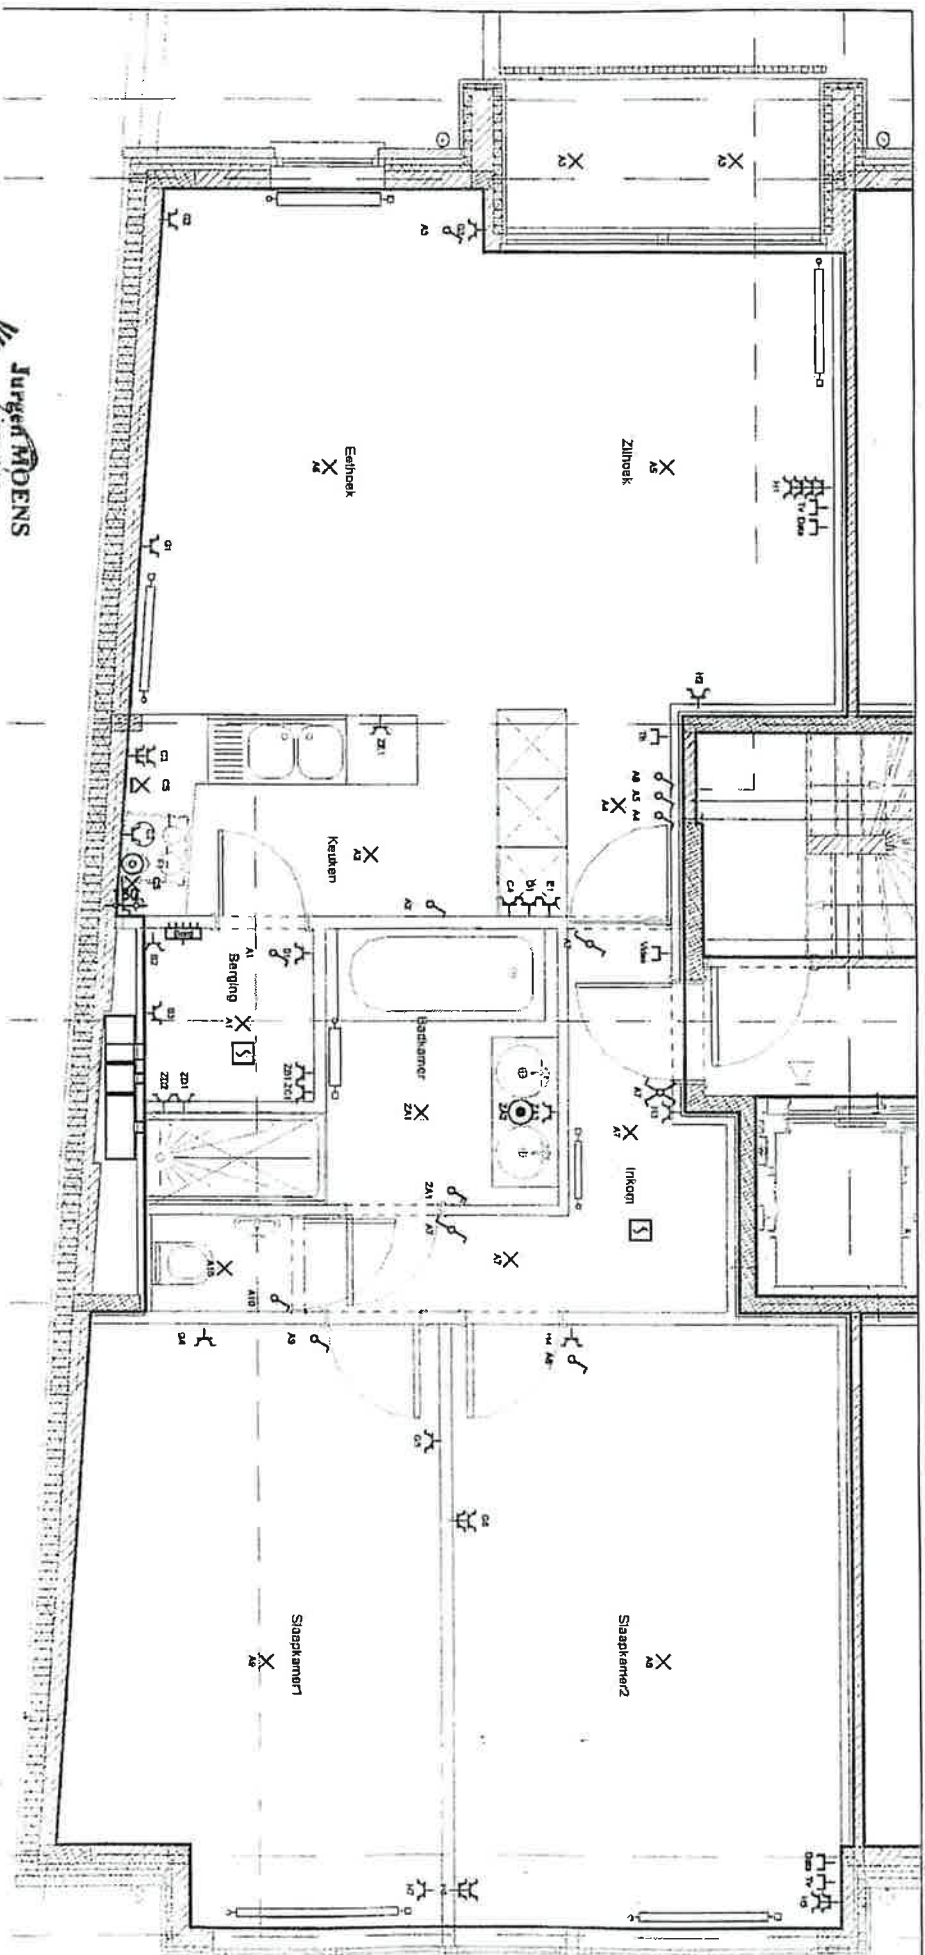

JURGEN MOENS
O.C.B.
 Kruisveldstraat 59 1750 Lennik
 ☎ 02.269.07.07 ☎ 0475.35.23.82

Erkend Organisme
 O.C.B.
 Koningin Astridlaan 60 60
 2550 Kontich
 Tel.: 03 451 37 00 GSM: 0475/452382
 Fax: 03 451 37 10
 e-mail: dep.ele@ocb.be
 0404312034

24.04.2014

Plaats van de elektrische installatie
 Fleremans
 Residentie "de loods" vrommeers
 1730 Asse

Installateur
 NV Bouclier
 Nieuwstraat 37
 1730 Asse
 Tel.: 02/452.35.91 GSM: 0477/52.21.18
 Fax: 02/452.35.11
 e-mail: hans@bouclier.be
 0417648643



P. 2/3
Situatieschema
 2 x 230V ~ 50Hz

Schema's getekend door: bvba Megavolt sprl - BTW BE 0465.818.051

1A	
A	Verlichting
B	Stopcontacten Berging
C	Stopcontacten Keuken
D	Stopcontact oven
E	Stopcontact Microgolfoven
F	Kookplaat
G	Stopcontacten Eethoek, Slaapkamer 1&2
H	Stopcontacten Zitloek, Inkom, Slaapkamer 2&1
ZA	Badkamer
ZB	Wasmachine
ZC	Droogkast
ZD	CV & Waterverzachter
ZE	Vaatwas
Tv	
Data	
Video	
Th	



Erkend Organisme
O.C.B.
Koningin Astridlaan 60 60
2550 Kontich
Tel.: 03 451 37 00 GSM: 0475/452382
Fax: 03 451 37 10
e-mail: dep.ele@ocb.be
0404312034

24.04.2014

Plaats van de elektrische installatie
Fieremans
Residentie "de loods" vrommeers
1730 Asse

Installateur
NV Bouclier
Nieuwstraat 37
1730 Asse
Tel.: 02/452.35.91 GSM: 0477/52.21.18
Fax: 02/452.35.11
e-mail: hane@bouclier.be
0417648643



P. 3/3
Lijst Kringen
2 x 230V ~ 50Hz