


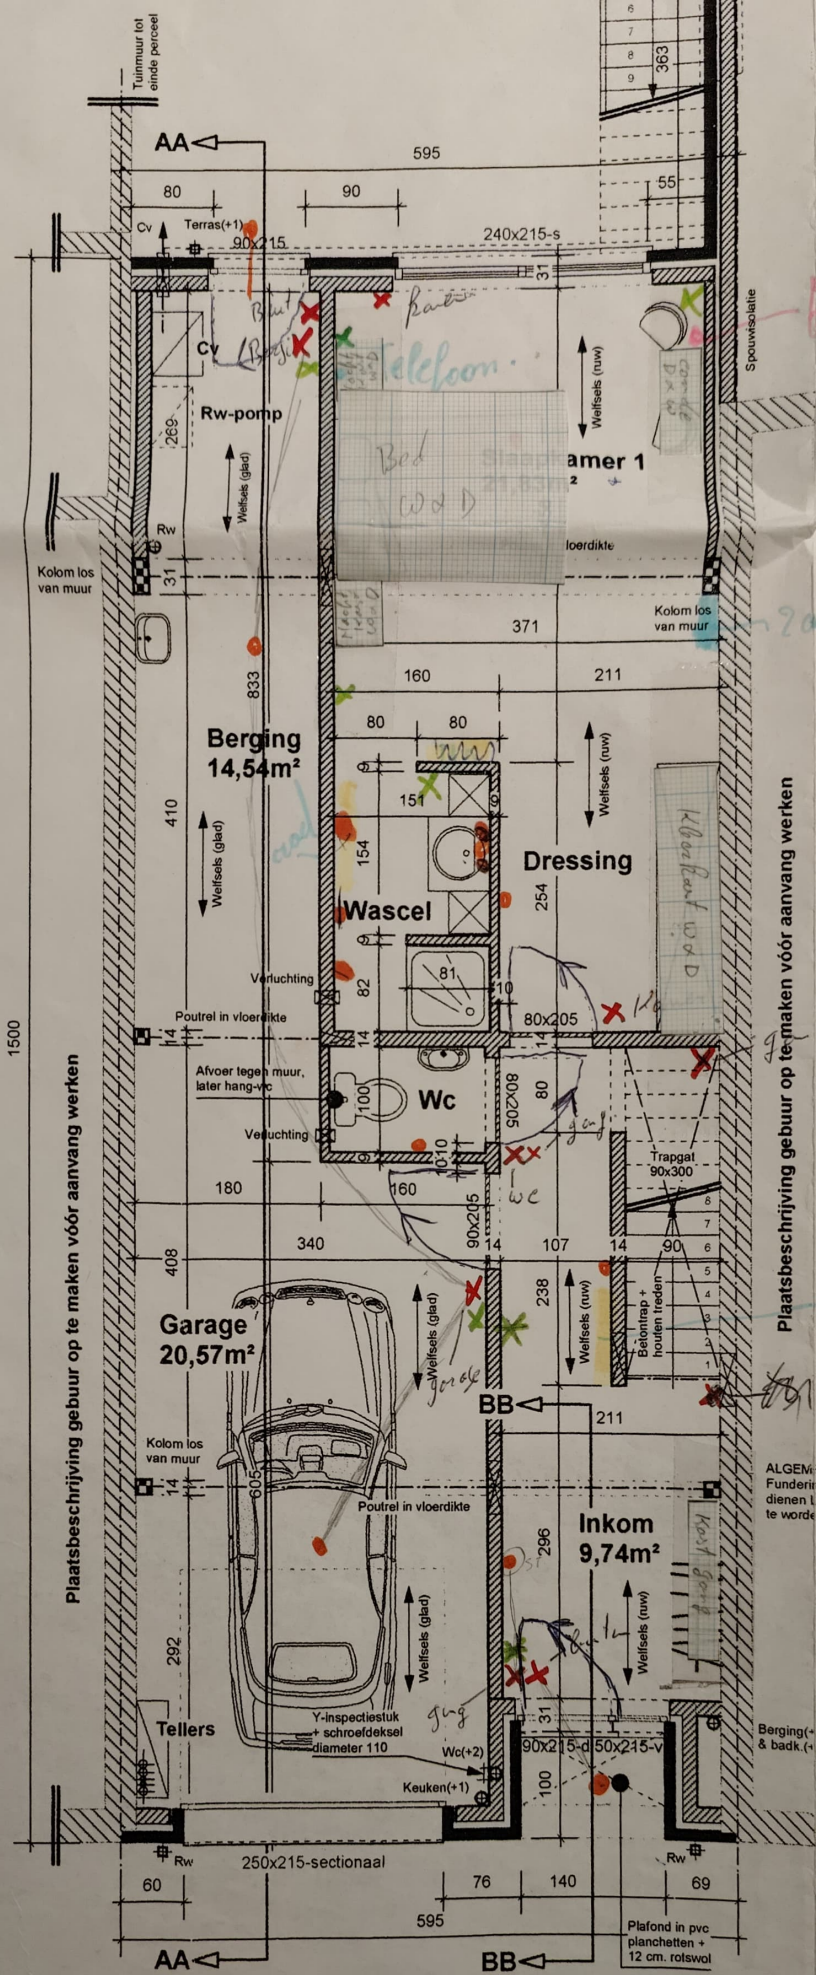

licht. X schakelaar DDR * Prijs.

Gelijkvloers


Kabel

Telefoon


Plaatsbeschrijving gebuur op te maken vóór aanvang werken

ALGEM. Fundamenten dienen te worden

Berging (+) & back (+)

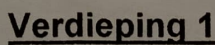

radiata?

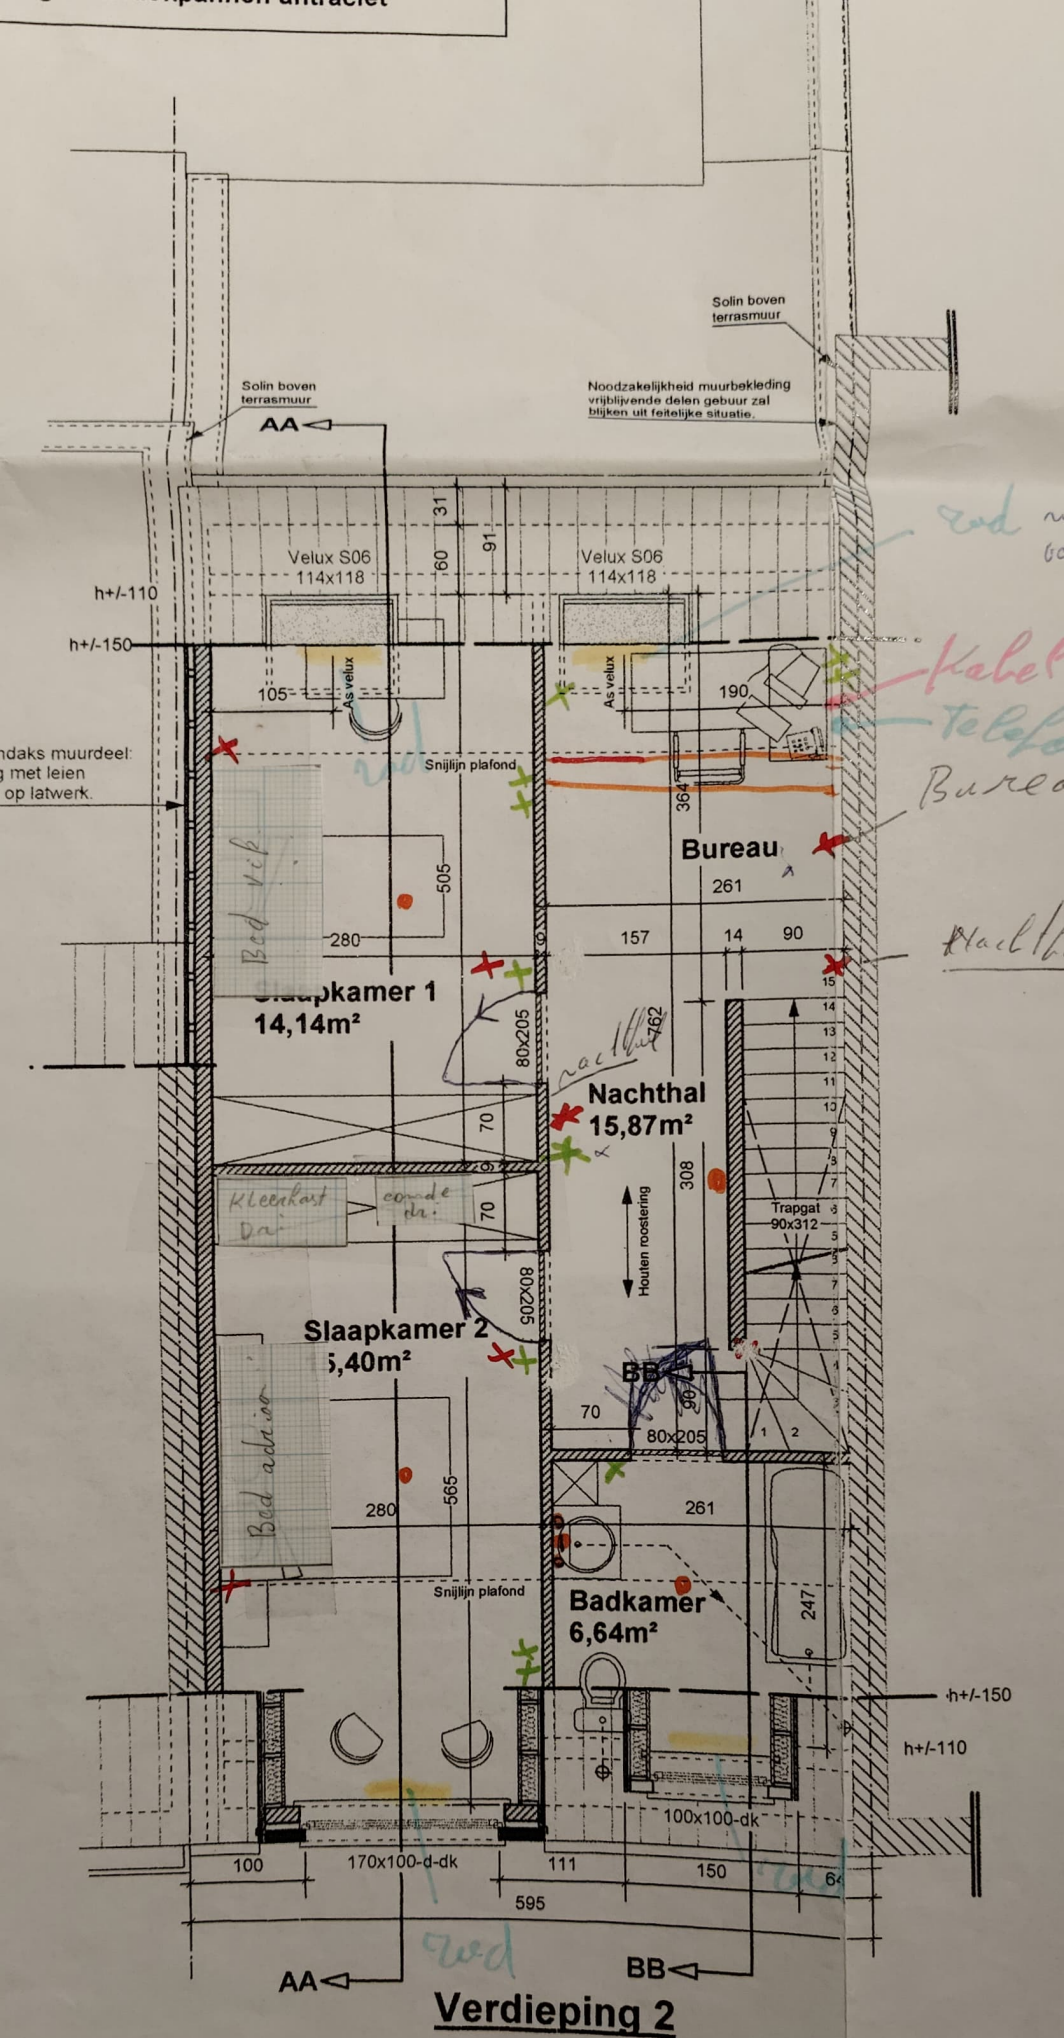

(lage)

Op bovendaks muurdeel:
bekleding met leien
+ isolatie op latwerk

Nok

Velux M04
78x98

As velux

233

451

550

99

Gyproc

80x205

Gyproc

Zolder

h+/-150

h+/-110

595

Zolder


Noodzakelijkheid muurbekleding
vrijblijvende delen gebuur zal
blijken uit feitelijke situatie.



Op bovendaks muurdeel:
bekleding met leien
+ isolatie op latwerk.

Muurdeel op bestaande
muur rechter gebuur


Noodzakelijkheid muurbekleding
vrijblijvende delen gebuur zal
blijken uit feitelijke situatie.



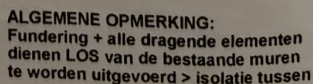


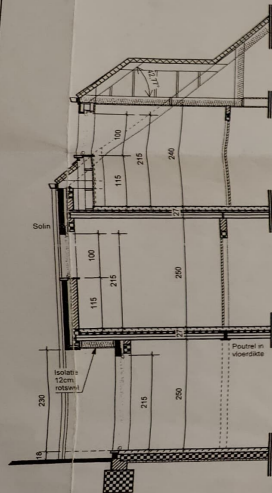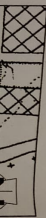

Doorsnede BB

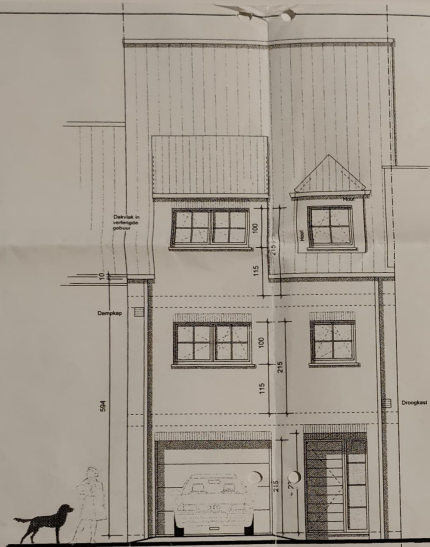

Voorgevel

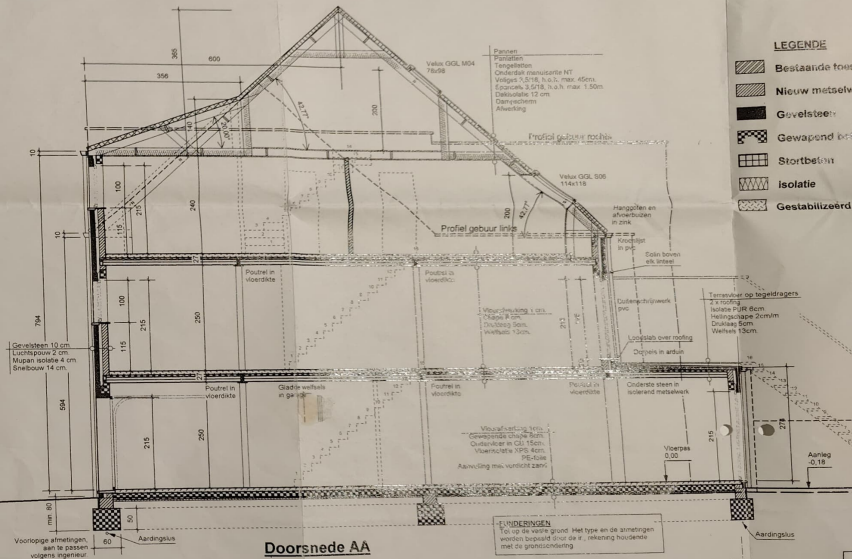

Doorsnede AA

LEGENDE

- Bestaande toe
- Nieuw metselw
- Gevelsteen
- Gewapend bet
- Stortbeton
- Isolatie
- Gestabiliseerd

LEGENDE


-  Bestaande toestand
-  Nieuw metselwerk
-  Gevelsteen
-  Gewapend beton
-  Stortbeton
-  Isolatie
-  Gestabiliseerd zand




Achtergevel

MATERIALEN

Gevelsteen : handvorm, rood-bruin genuanceerd
 Dorpels : arduin
 Buitenschrijnwerk : pvc, wit
 Kroonlijsten : pvc wit
 Hanggoten : zink
 Afvoerbuizen : zink
 Dakbedekking : sneldekpannen antraciet

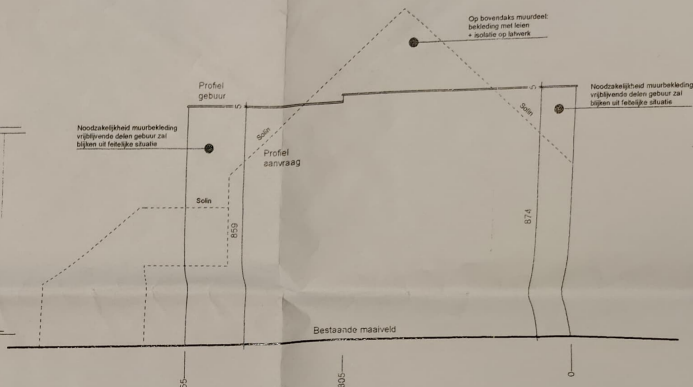

Profiel RECHTS - 1/100

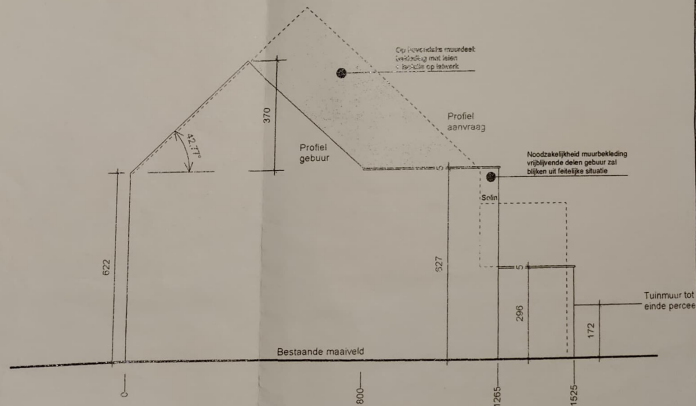

Profiel LINKS - 1/100

Provincie : VLAAMS BRABANT

Gemeente : ASSE

Schaal - 2 %

NINOVE
08-12-2004

Afdruk dd.

ONTWERP : voor een rijwoning

LIGGING : Mollestraat, toekomstig huisn° 18


KADASTER : 2° afdeling, sectie B, n° 309 g4

voor rekening van de heer en mevrouw

15/04/2005

Willem WAUTERS - VAN den ABBEELE

WONENDE : Mollestraat 22, 1730 ASSE, 02 / 452.62.75

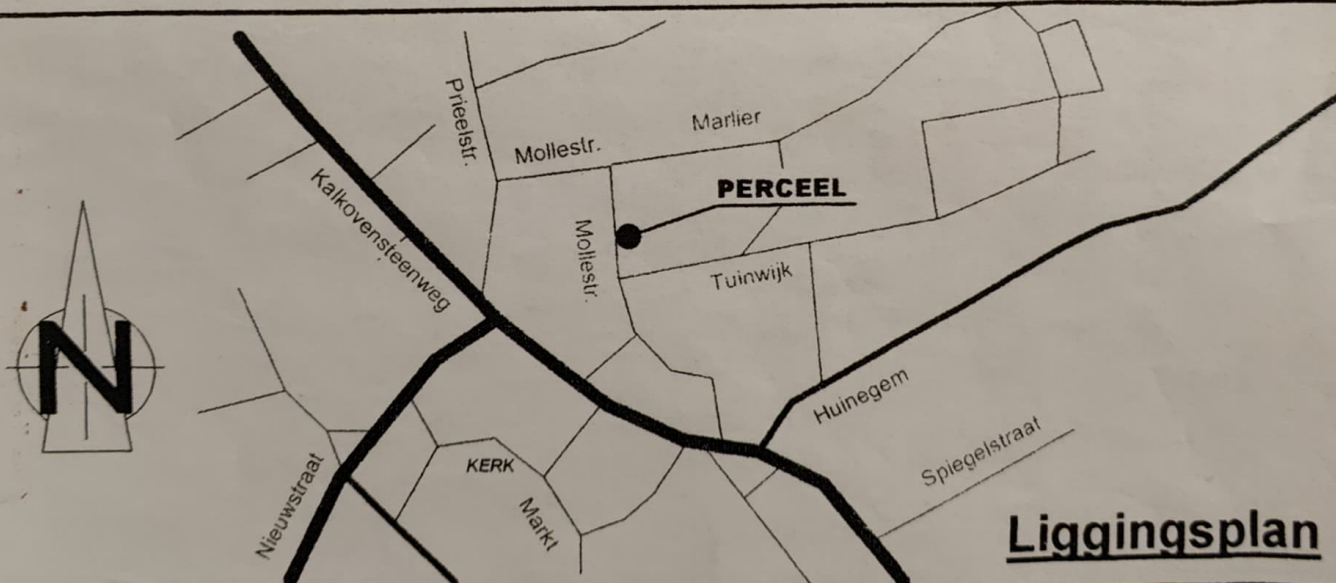

Liggingplan

ARCHITEKT

Wim VAN EECKHOUT
9406 NINOVE, Aardeweg 7, 054 / 34.23.23

GEBUUR LINKS


Voor akkoord met inplanting en profiel in de perceelsgrens.
Dhr. en Mevr. Engels - Fieremans, Mollestraat 20, Asse

AANVRAGERS

W. Wauters - Van den Abbeele

GEBUUR RECHTS

Voor akkoord met inplanting en profiel in de perceelsgrens.
Dhr. en Mevr. Bourdeaud'hui - Goossens, Mollestraat 19, Asse

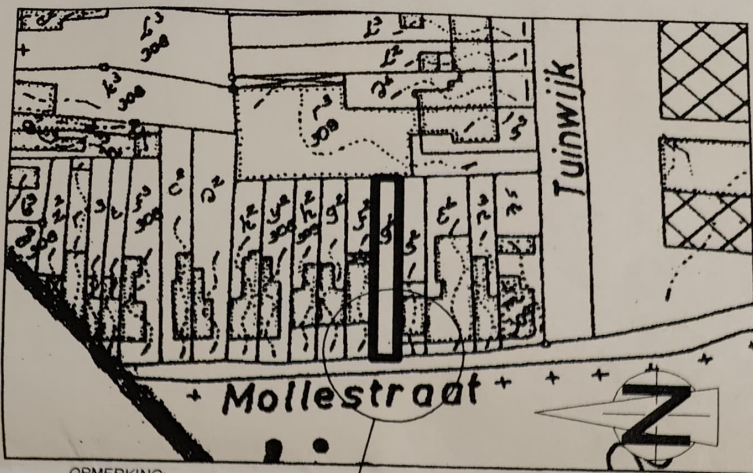


OPMERKING:
Gevels van aanpalende woningen links
en rechts staan in mekaar's verlengde
en NIET zoals op kadasterplan.

Omgevingsplan

B n° 309 r3
De Koninck - De Smedt
Tuinwijk 1
1730 Asse

ASSE
2° afdeling
sectie B

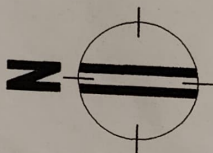

B n° 309 f2
Engels - Fieremans
Mollestraat 20
1730 Asse

Foto 6



B n° 309 g4
02 a 70 ca
de aanvragers

B n° 309 s2
Bourdeaud'hui - Goossens
Mollestraat 19
1730 Asse

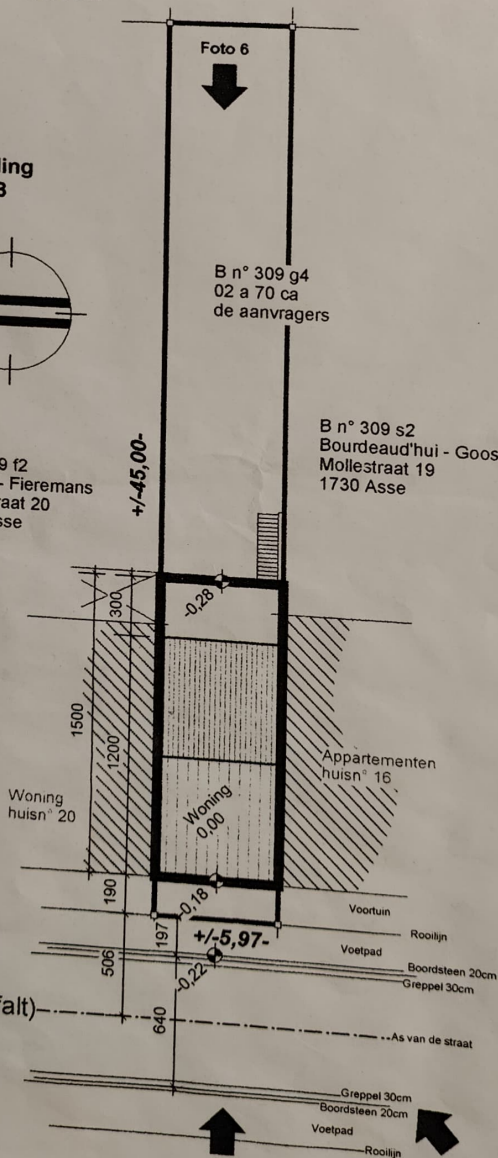


Foto 1

Foto 2

Foto 3

Foto 4

Nutsvoorzieningen:
- elektriciteit
- water
- riolering
- telefoon
- tv
- aardgas

Inplanting - 1/250

Terreinprofiel : zie profielen links en rechts