

BOUWHEER - EIGENAAR
Mr. en Mevr. **Walter TIMMERMANS - DEBUSSCHERE**
Grimbergsesteenweg 80
1800 VILVOORDE

Regularisatie verbouwing



BOUWPLAATS
Grimbergsesteenweg 80 en 78
1800 VILVOORDE
Kadastrale ligging
Afd. 5 Sectie C nrs 270h en 278w

INPLANTING GRONDPLANNEN

ARCHITECT
Architectenbureau Wim VAN HOVE b.v.b.a.
Sleenweg naar Asse 76 - 1785 MERCHTEM
Tel. (02) 305 47 23 - Fax (02) 252 38 19




De bouwheer, Voor akkoord,
De architect, De overheid,

Datum: 13/12/2002 Schaal: 1/50

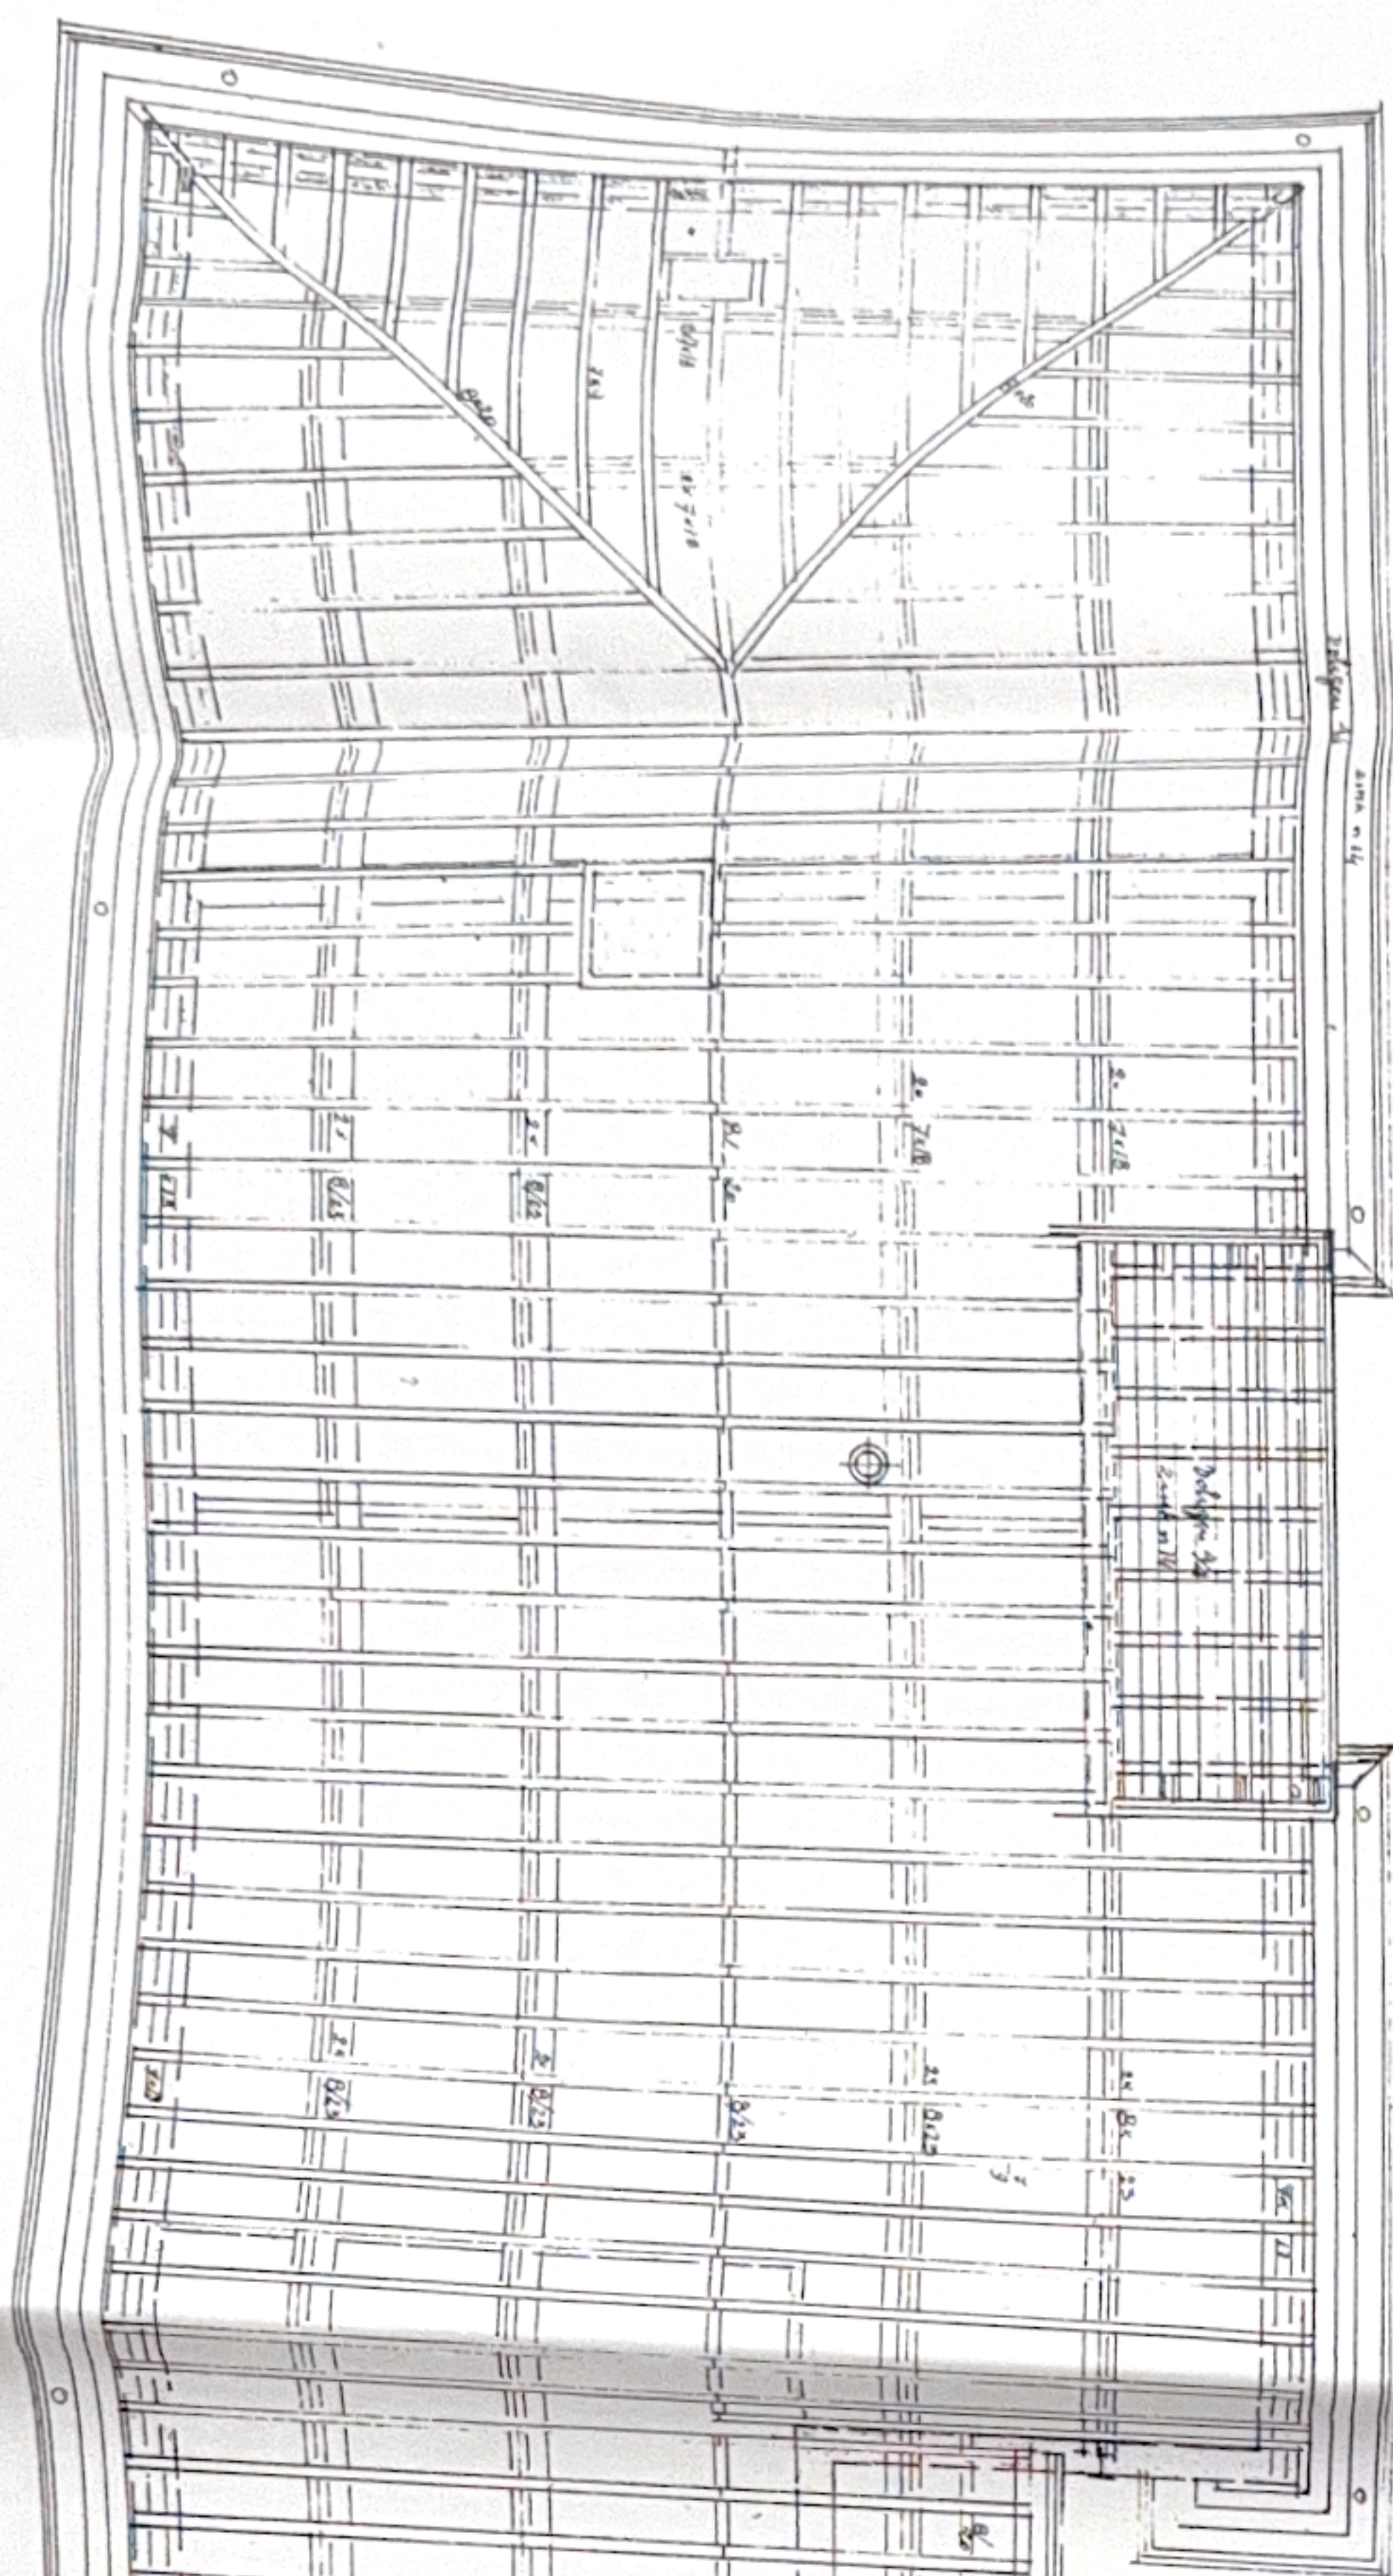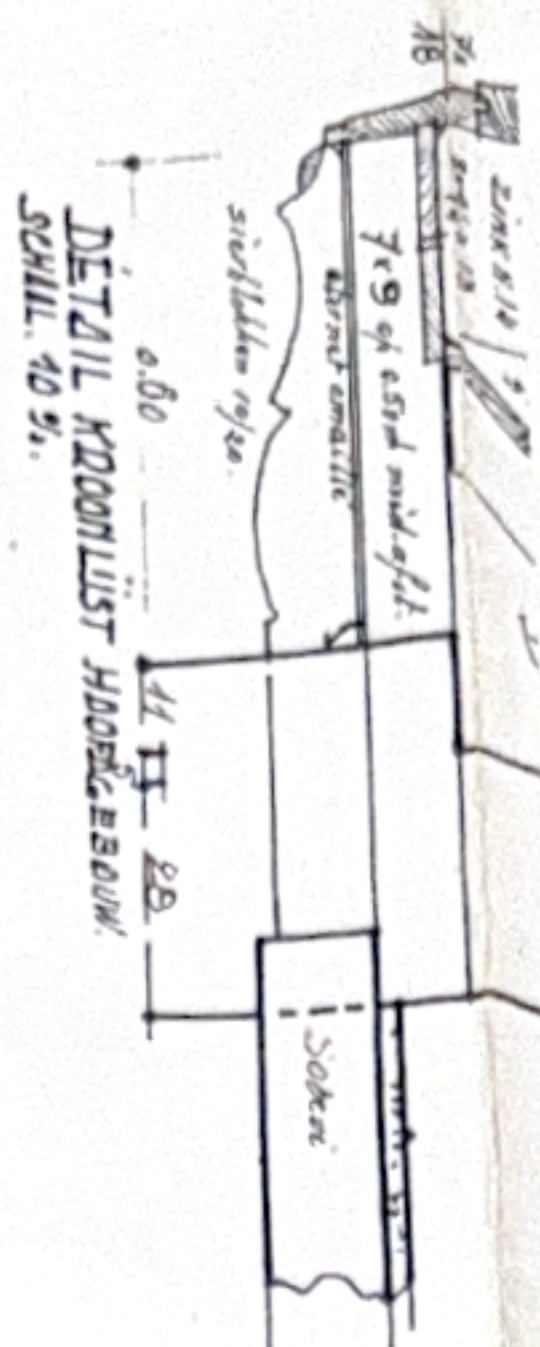

INPLANTING
SCH. 1/500

Basis 1952 bijgevoerd in 2002

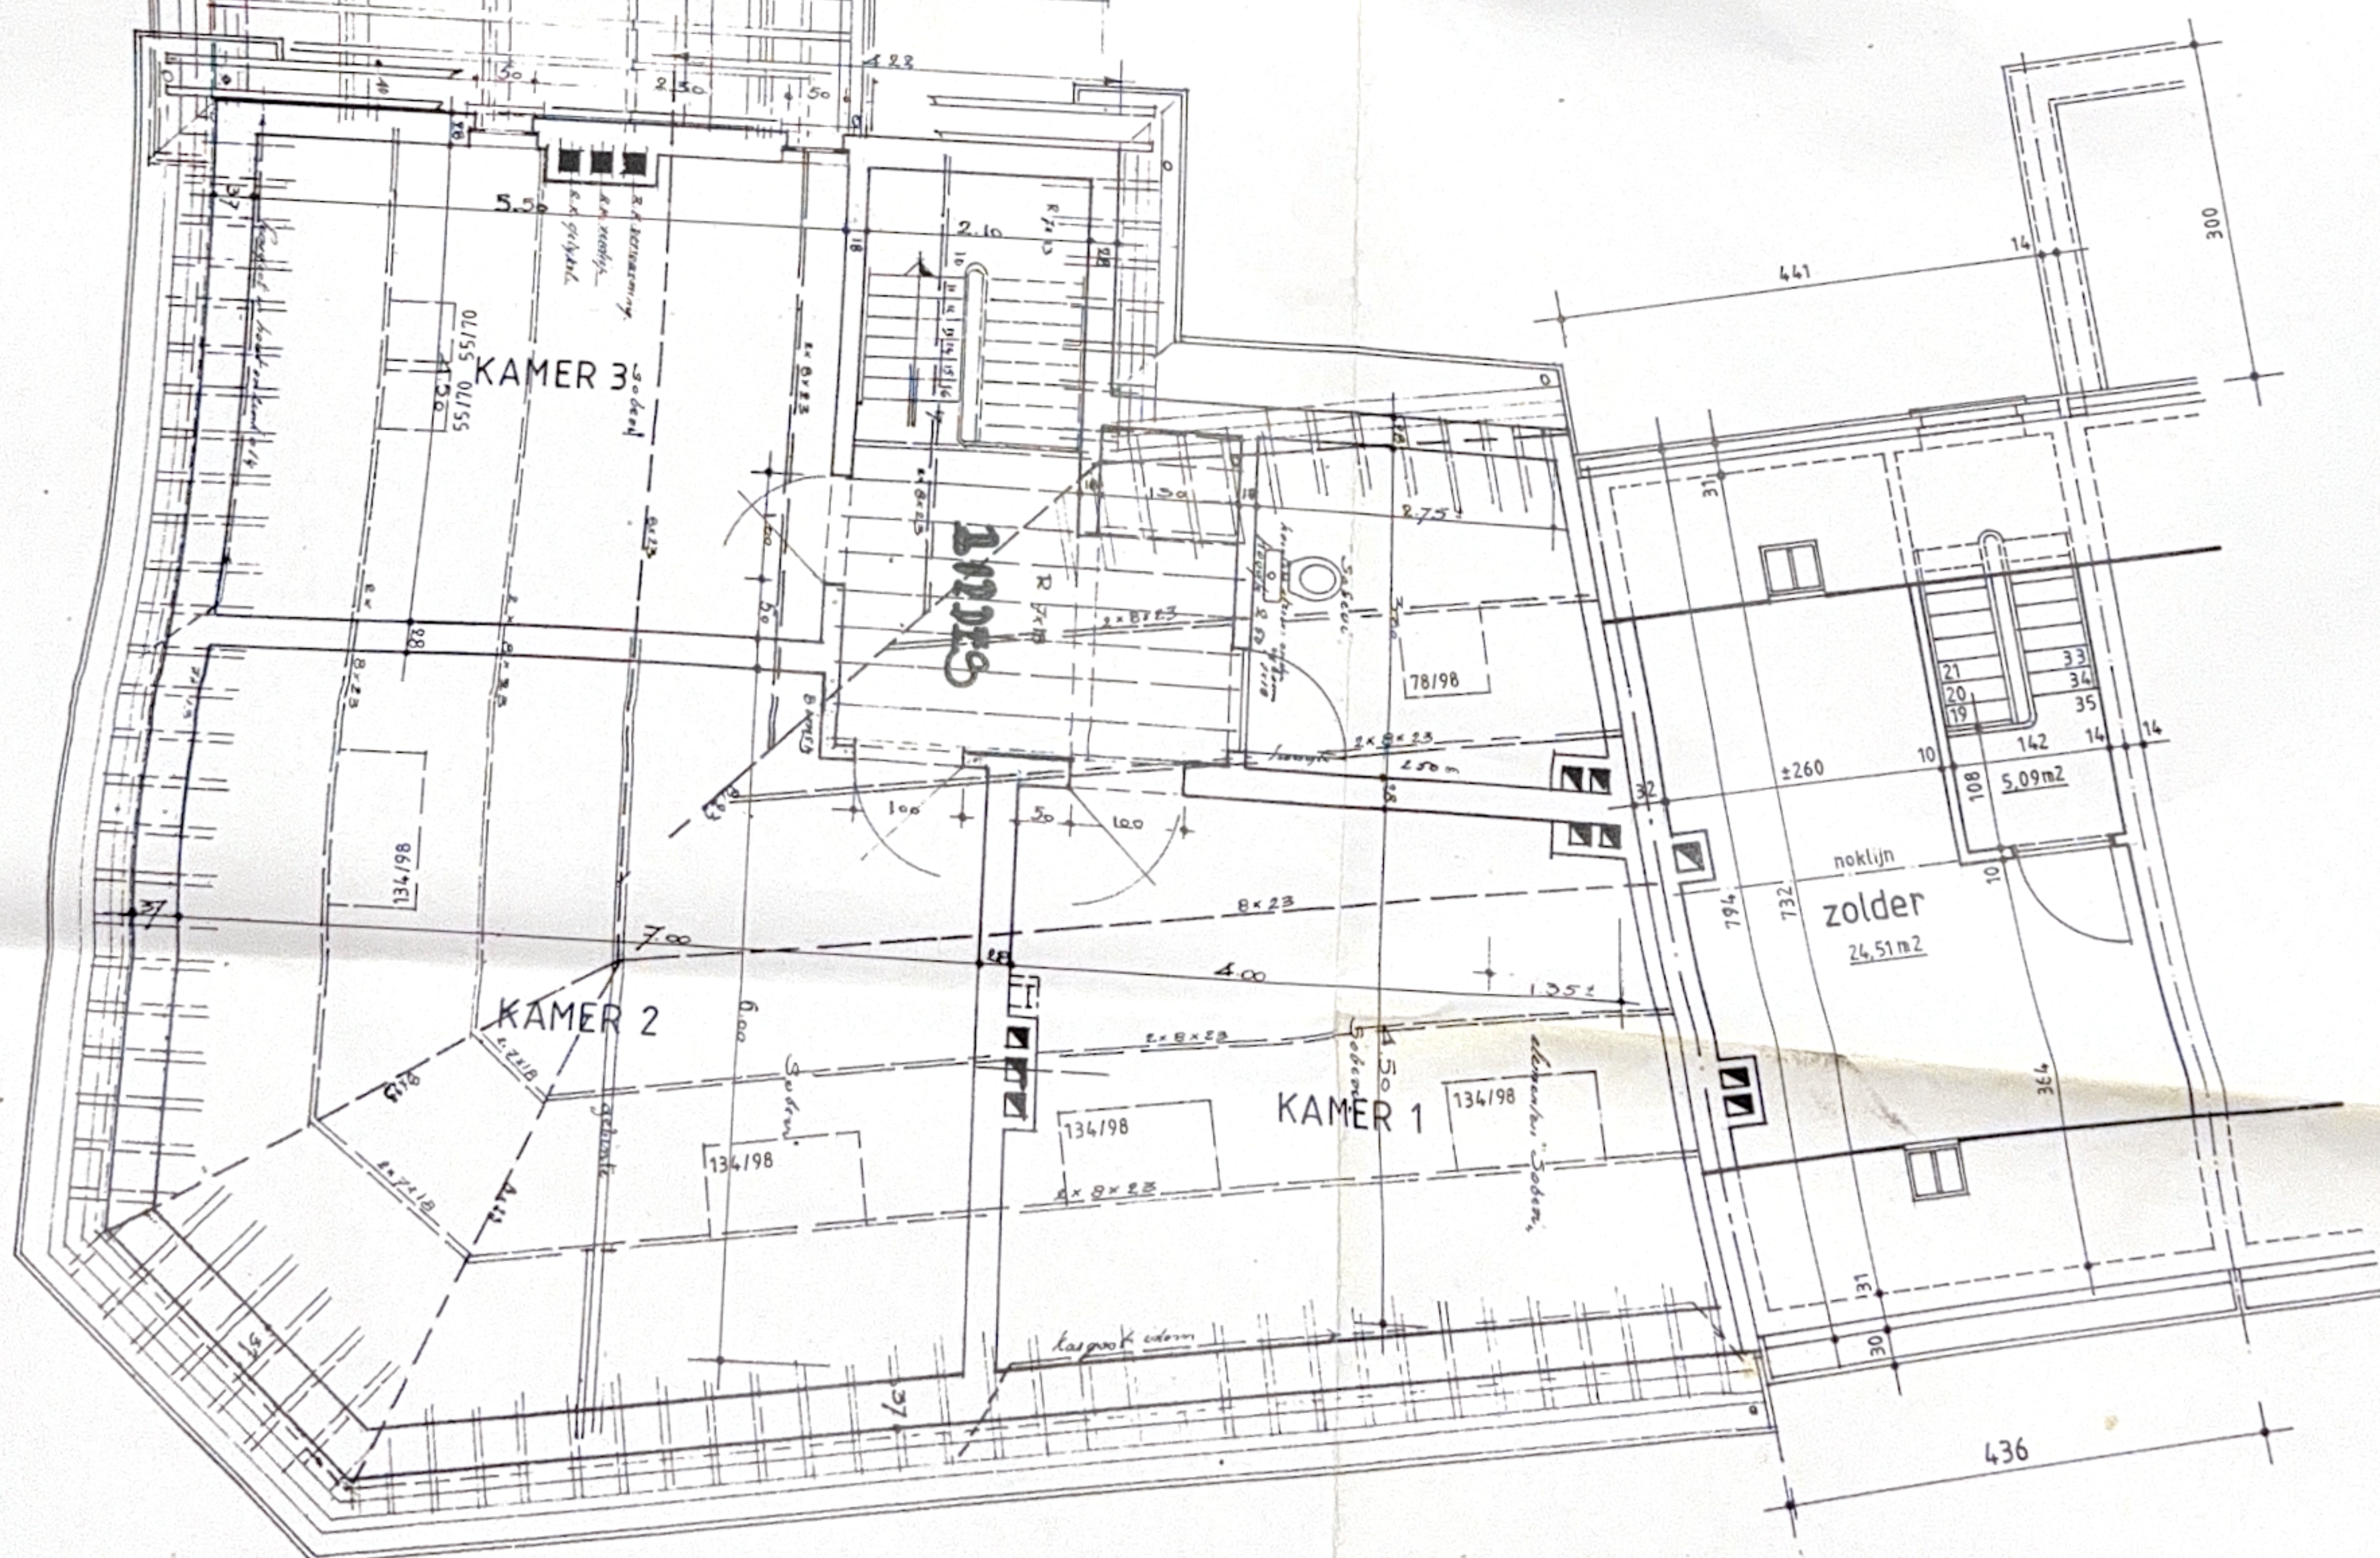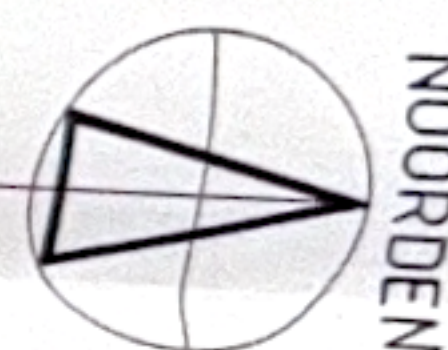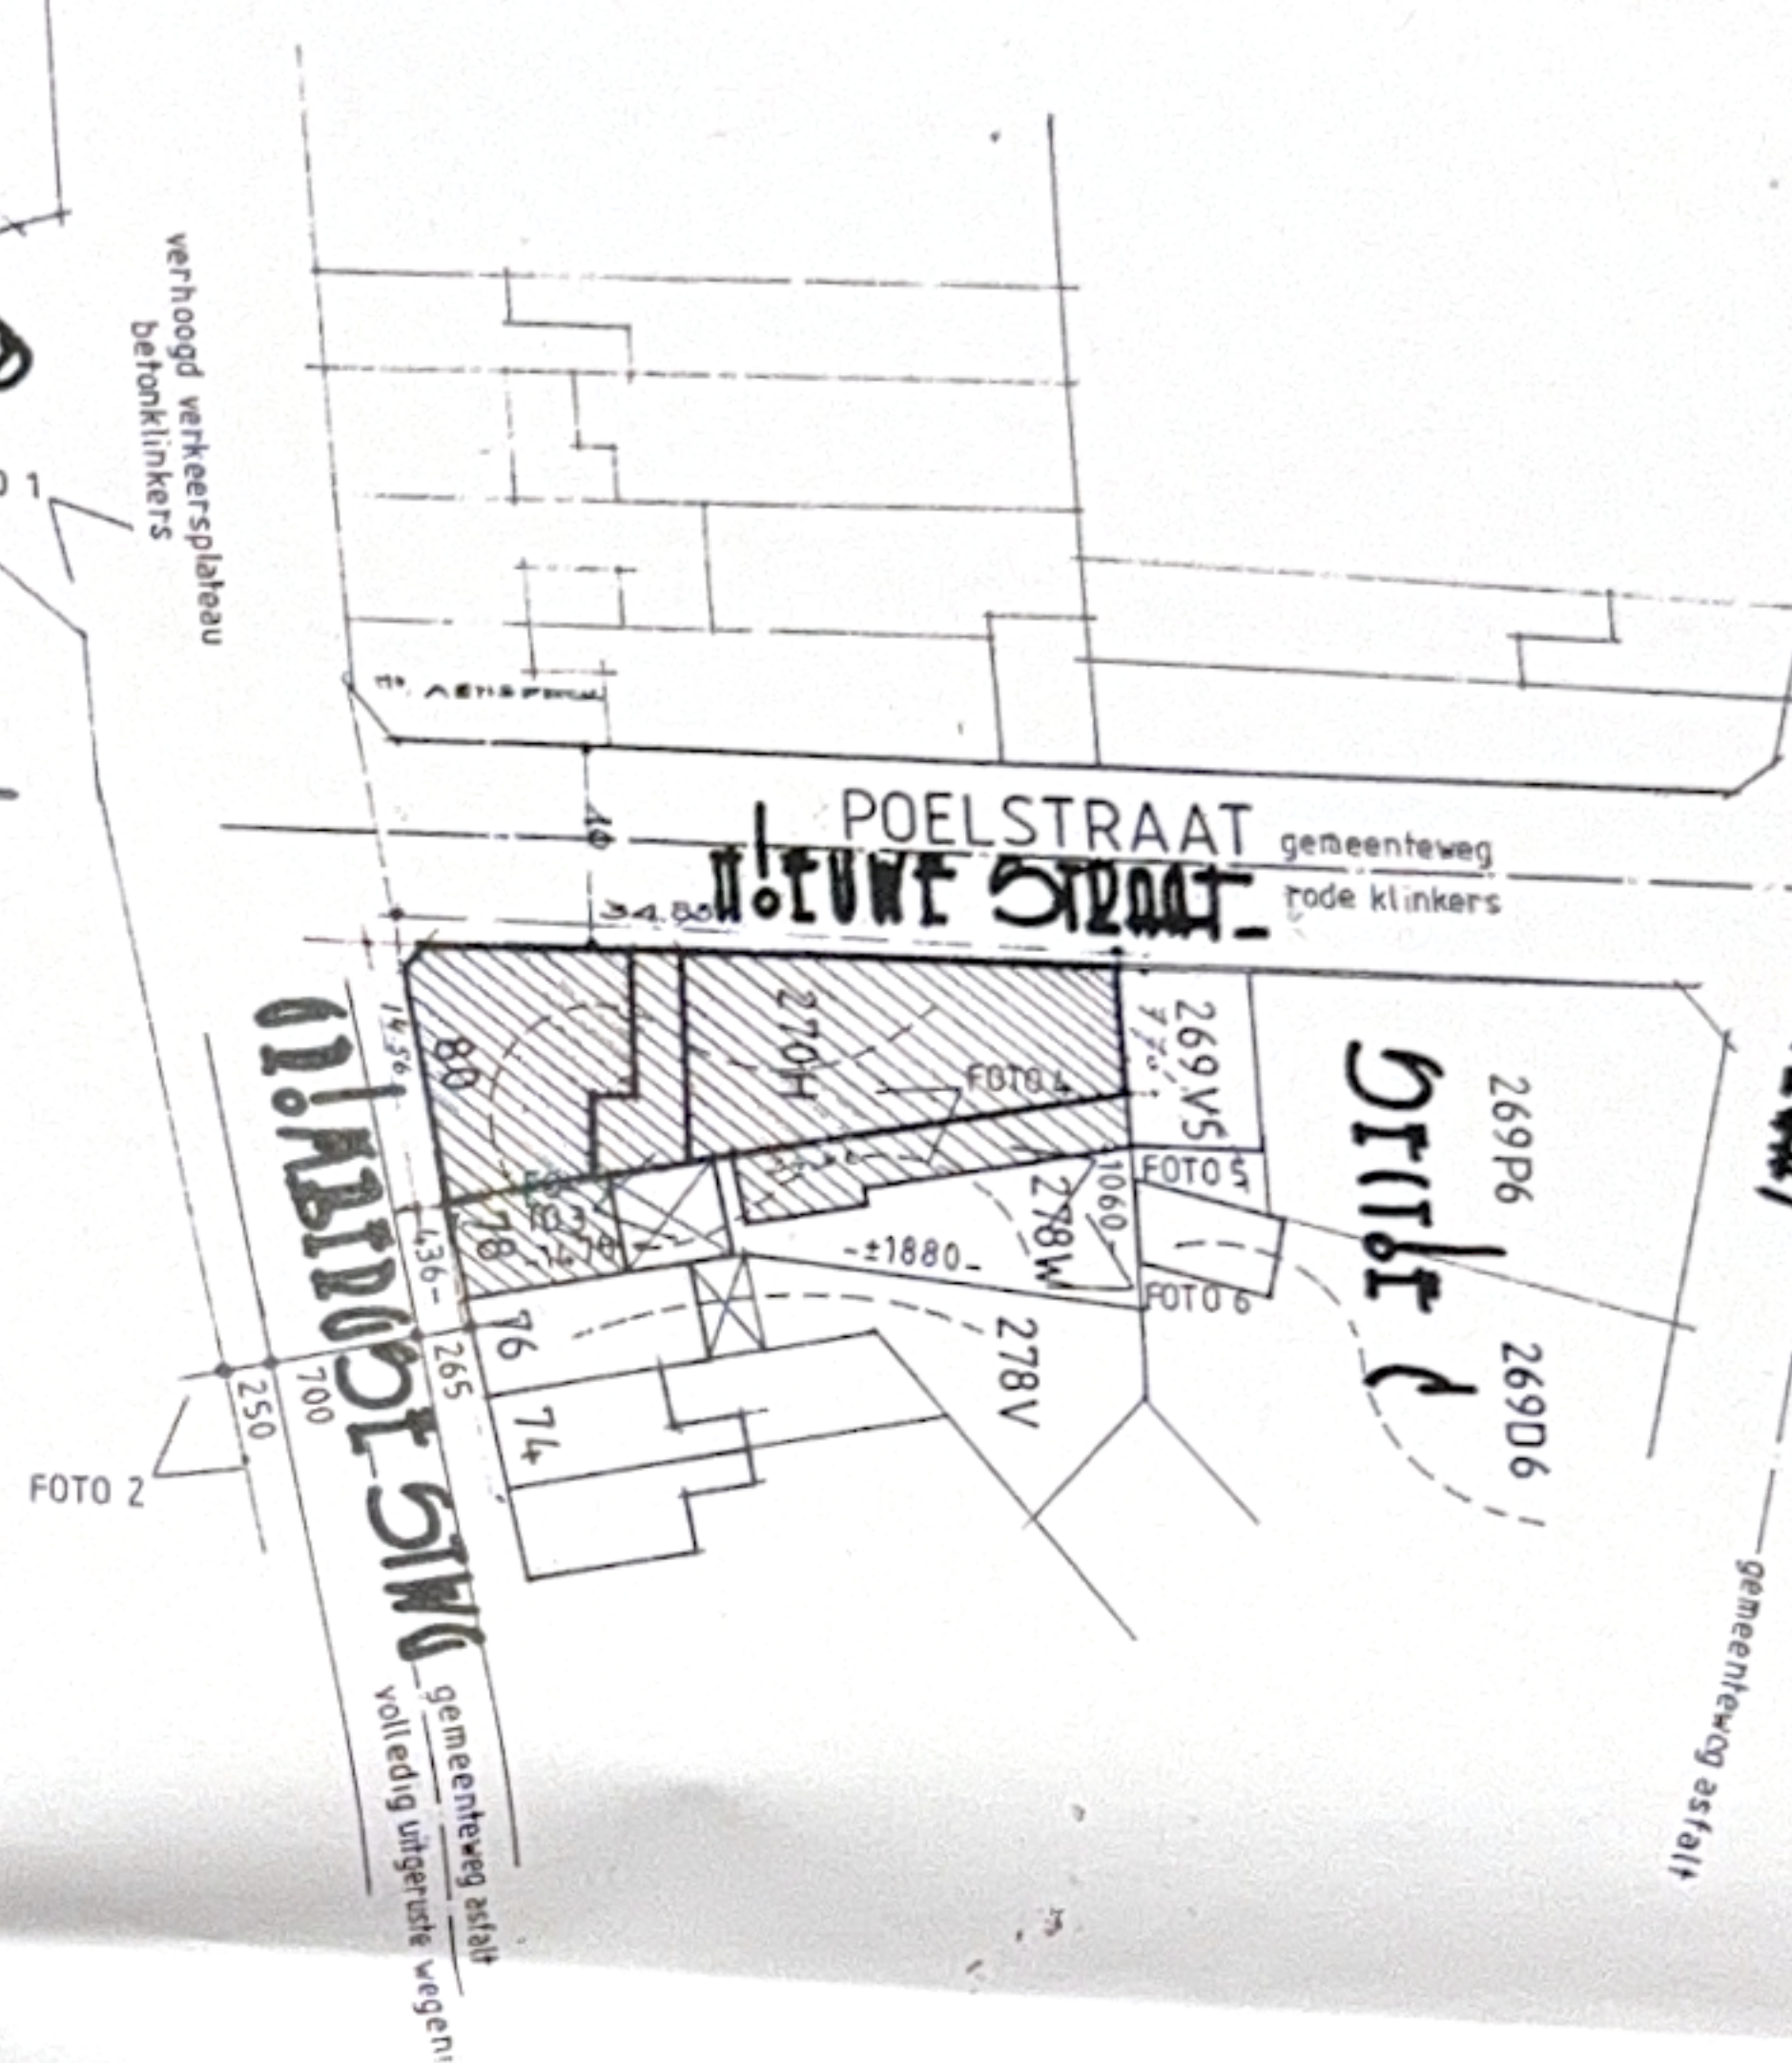

ZOLDT2

VERANDA

~~dak veranda~~

±265
gesloten wandke
aard
badkamer
9,33m²

slaapkamer
14,75 m²

ARCHIEF

BUREEL

BOYDANT

DAKTERRAS

WAS KRMITD

WOODKIMBLE

KEUKEN

LA MIA

78-718
BODIS

706172

ZOLDFD

ZOLTID

zold

[illegible]

Widditt.

DA

betonplaten h. 160 cm

— seronplatten h. 160 cm

Widditt.

DA

TUIN

betonplatten h. 160 cm

doorgang
opslag

koelkame

koelkamer 1

tuin
Sie C nr 278w

betonplaten h. 160 cm

koelkast

WERKPLAATS

tuintje

VERANDA

keuken

woonkamer

kom

TELLERS

betondallen 30/30cm

Byzantine
beton

