



NOORDGEVEL

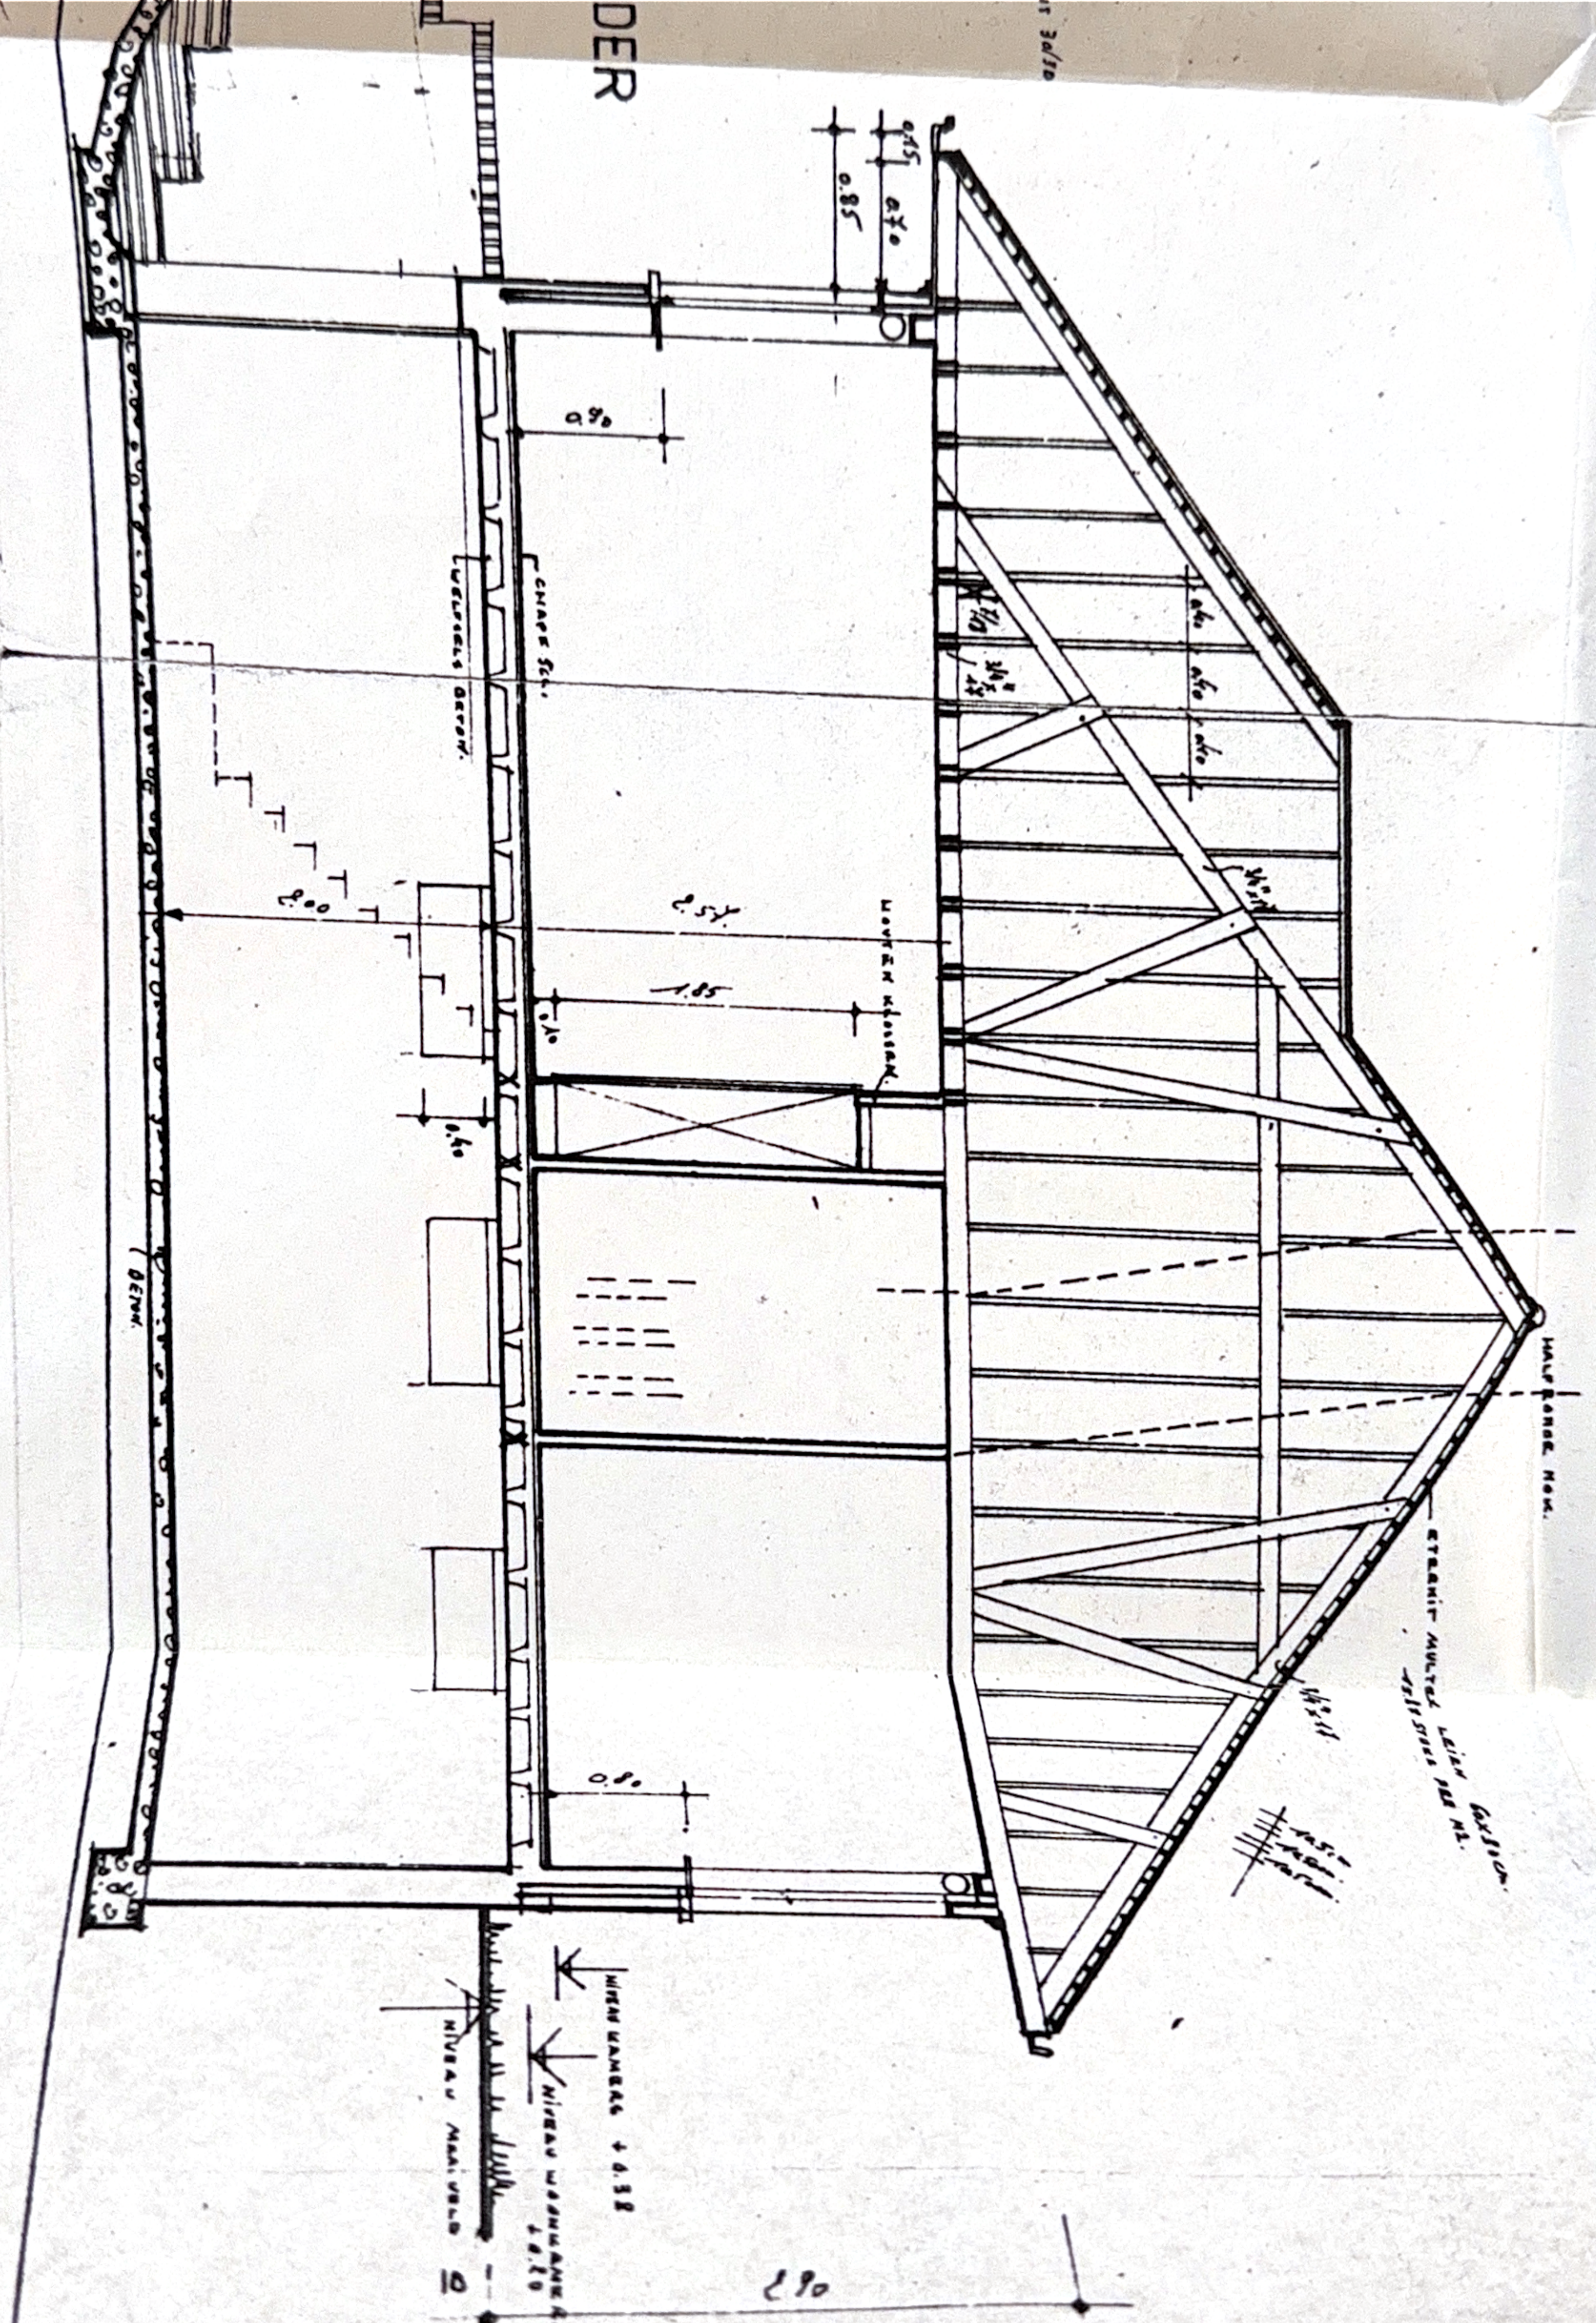

NIEUWE AAN TE LEGGEN STRAAT

33.00m.

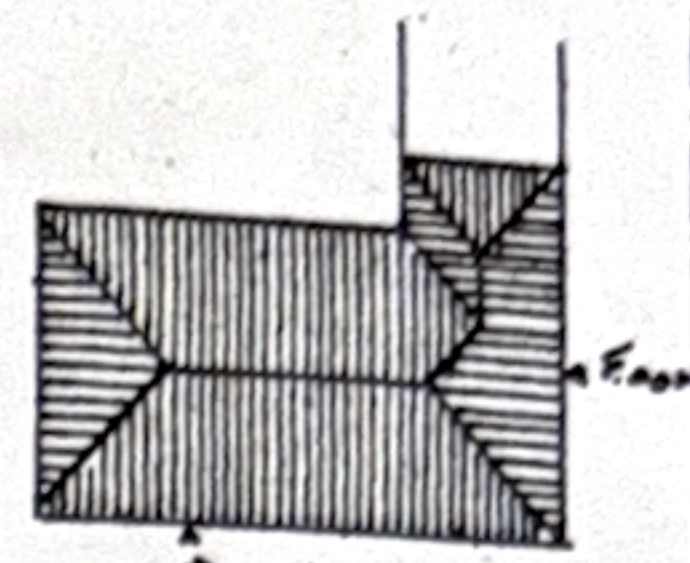

KERKSTRAAT

NOOR STEKSTREK
BOEMSE KLIMMERS

VEN MEL


MULTEX ASBEST LEIEN

VLANDEKSTREK
DEWIT

VENSTRAAPBELL'S IN
DE REKKEBODE.
STREKEN IN KONST
WITTEKEN.

Rollaad.

BOEMSE KLIMMERS
A. BOUW

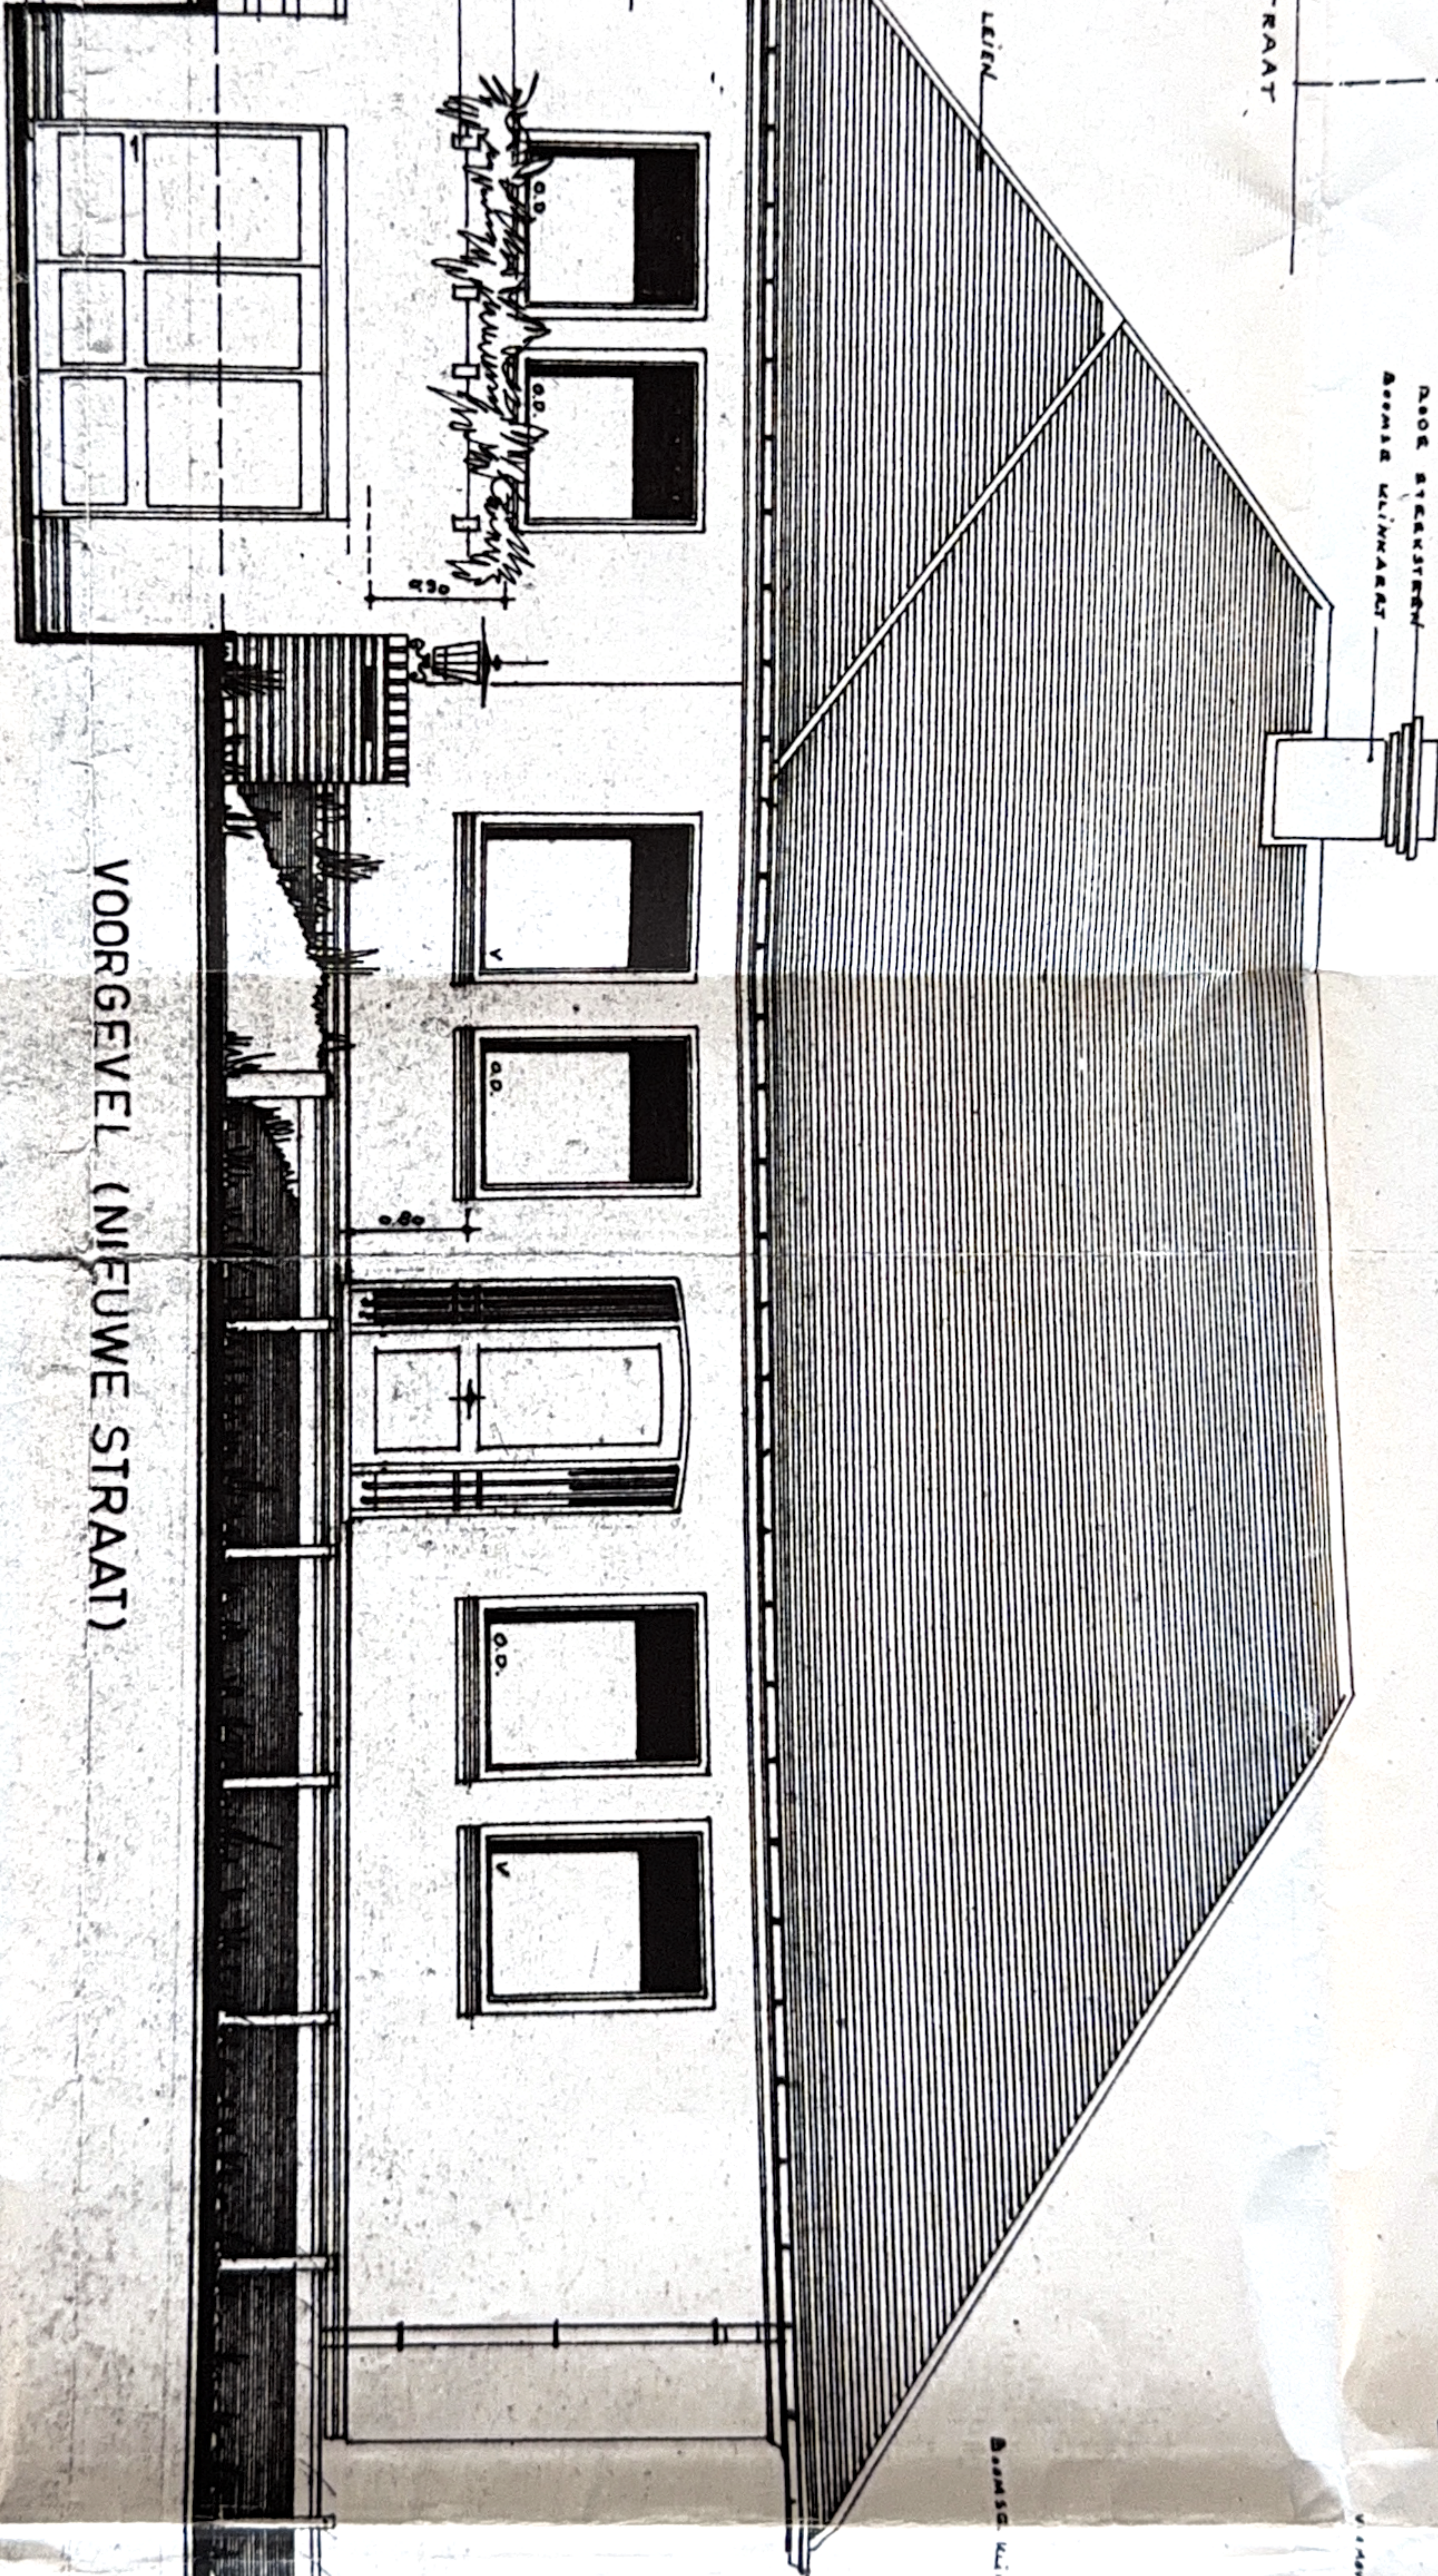

VOORGEVEL (NIEUWE STRAAT)

16.00

BOEMSE KLIMMERS

BOEMSE KLIMMERS

MULTEX