

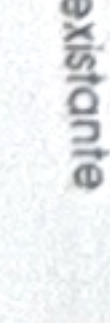

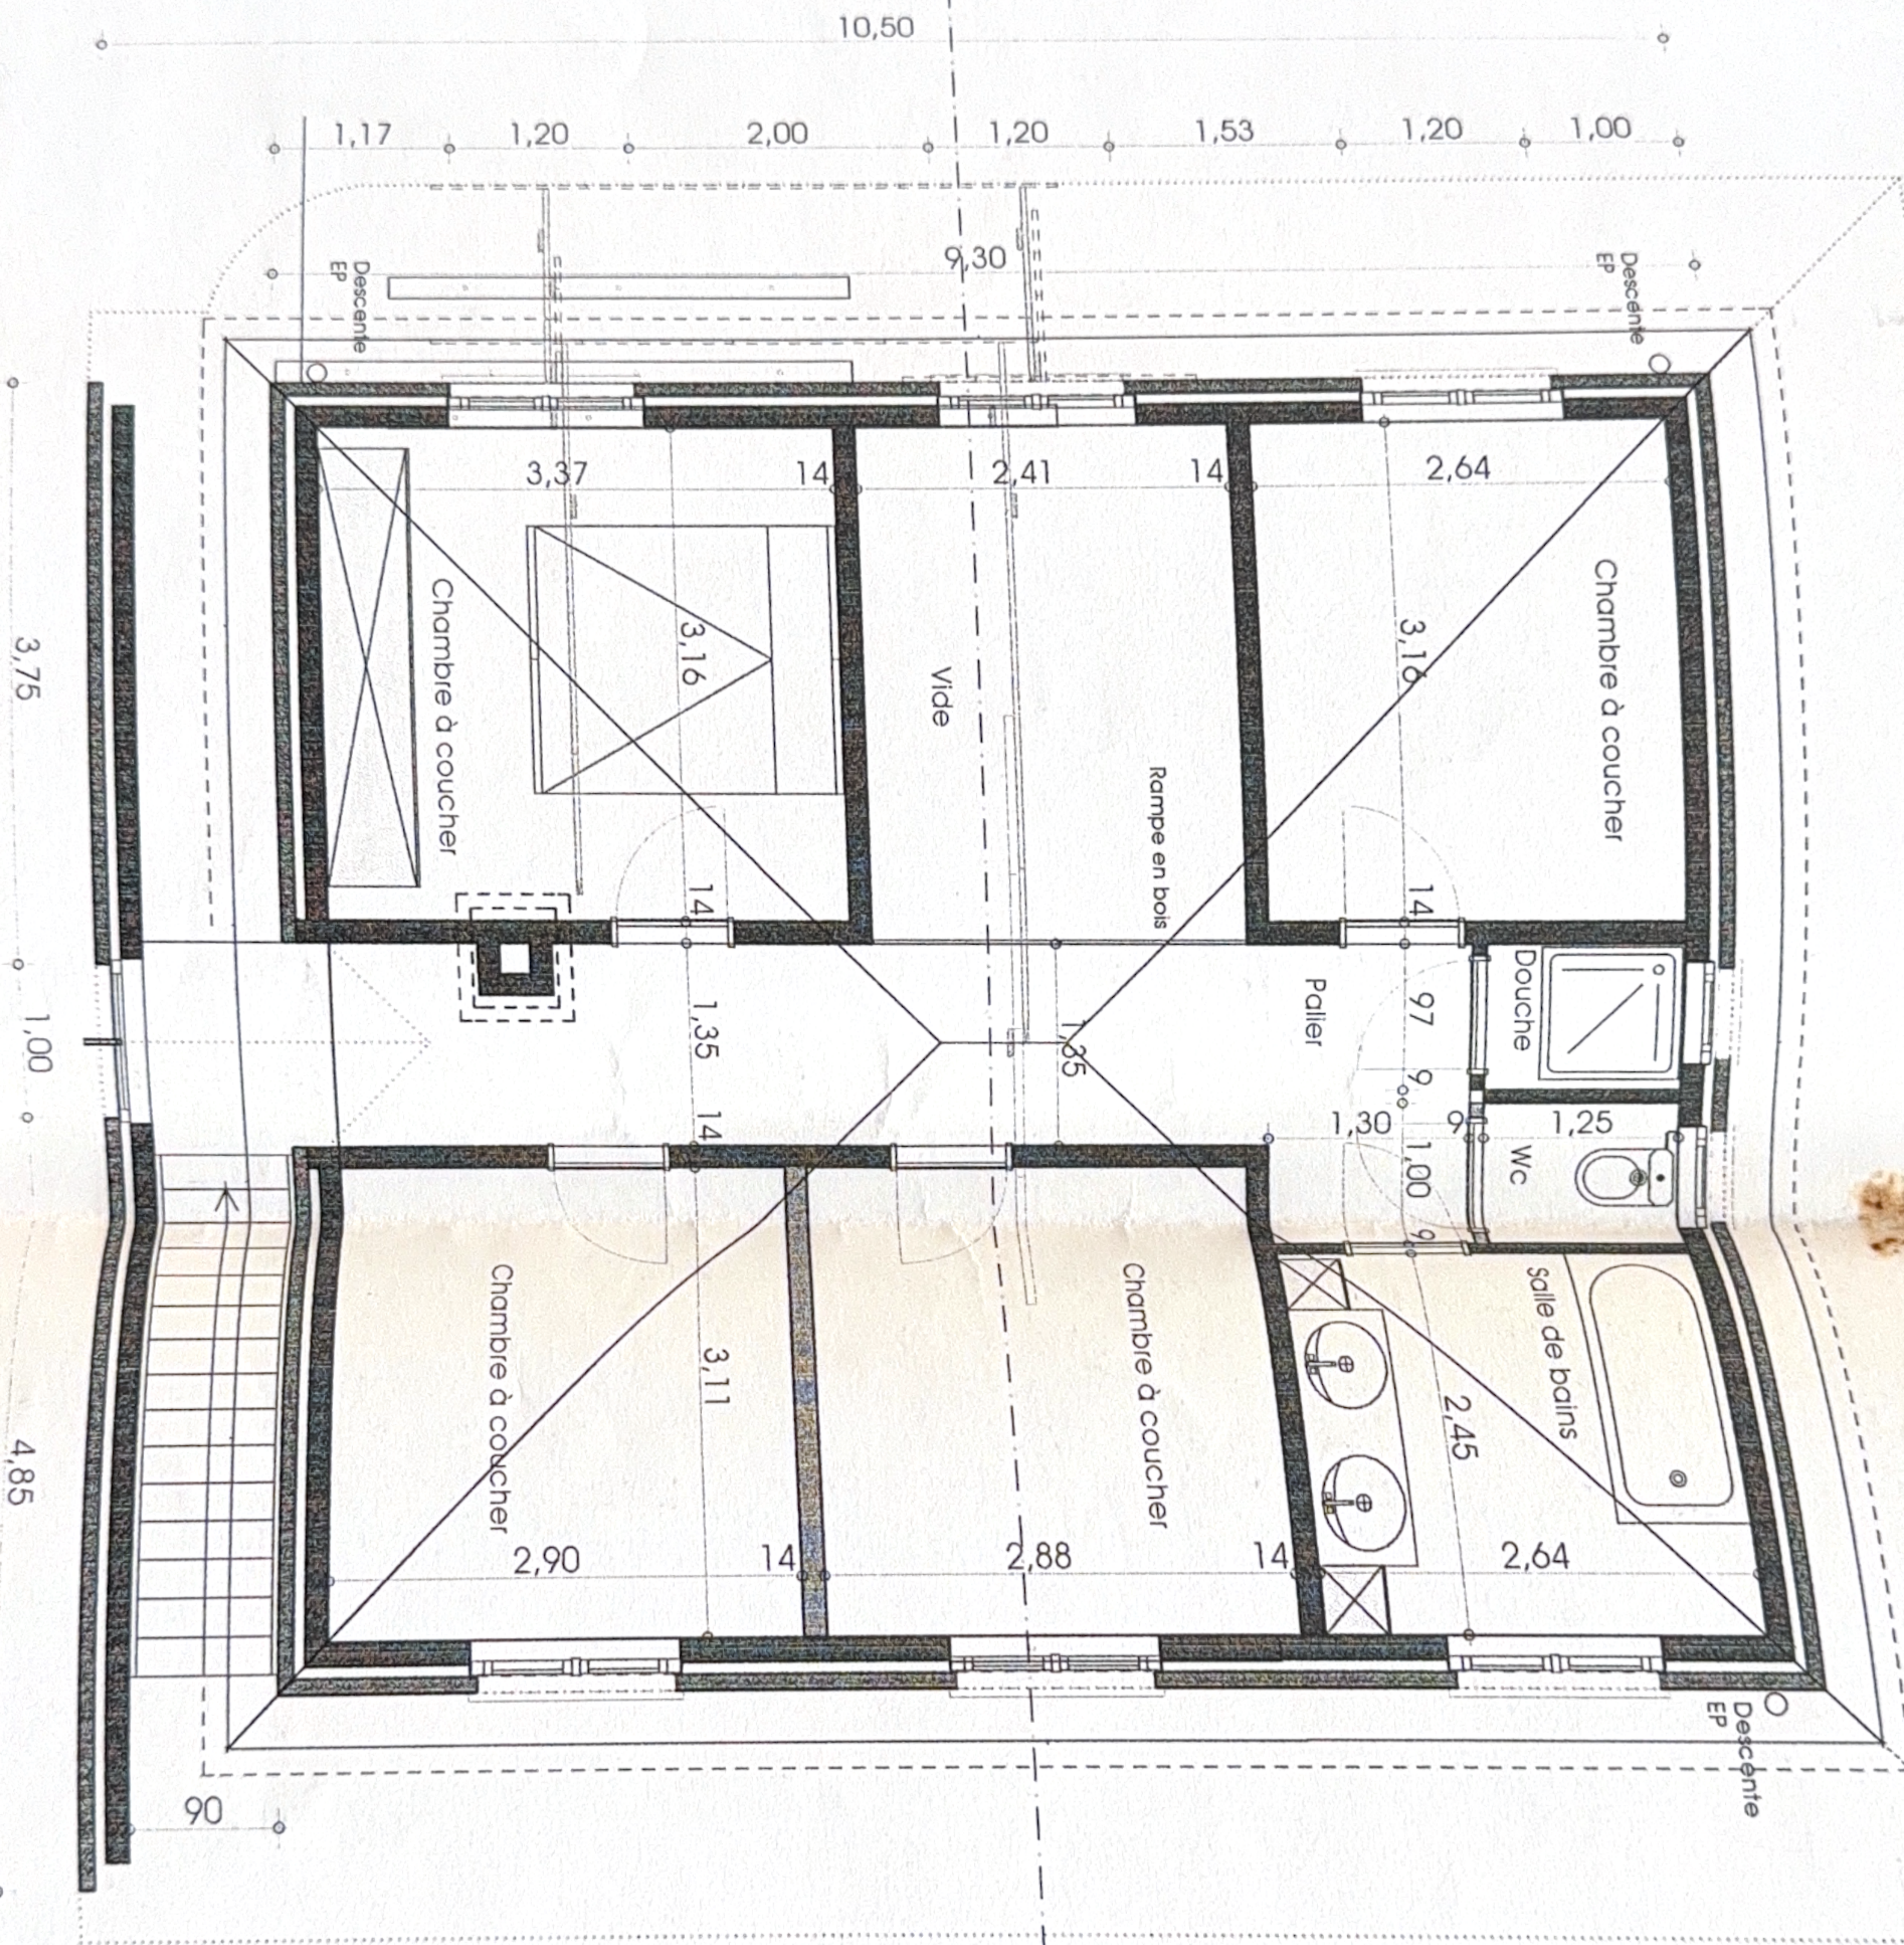


PLAN REZ-DE-CHAUSSEE

-  Mur milieu existant
-  Maçonnerie existante
-  Snelbouw
-  Brique de façade



PLAN PREMIER ETAGE

7