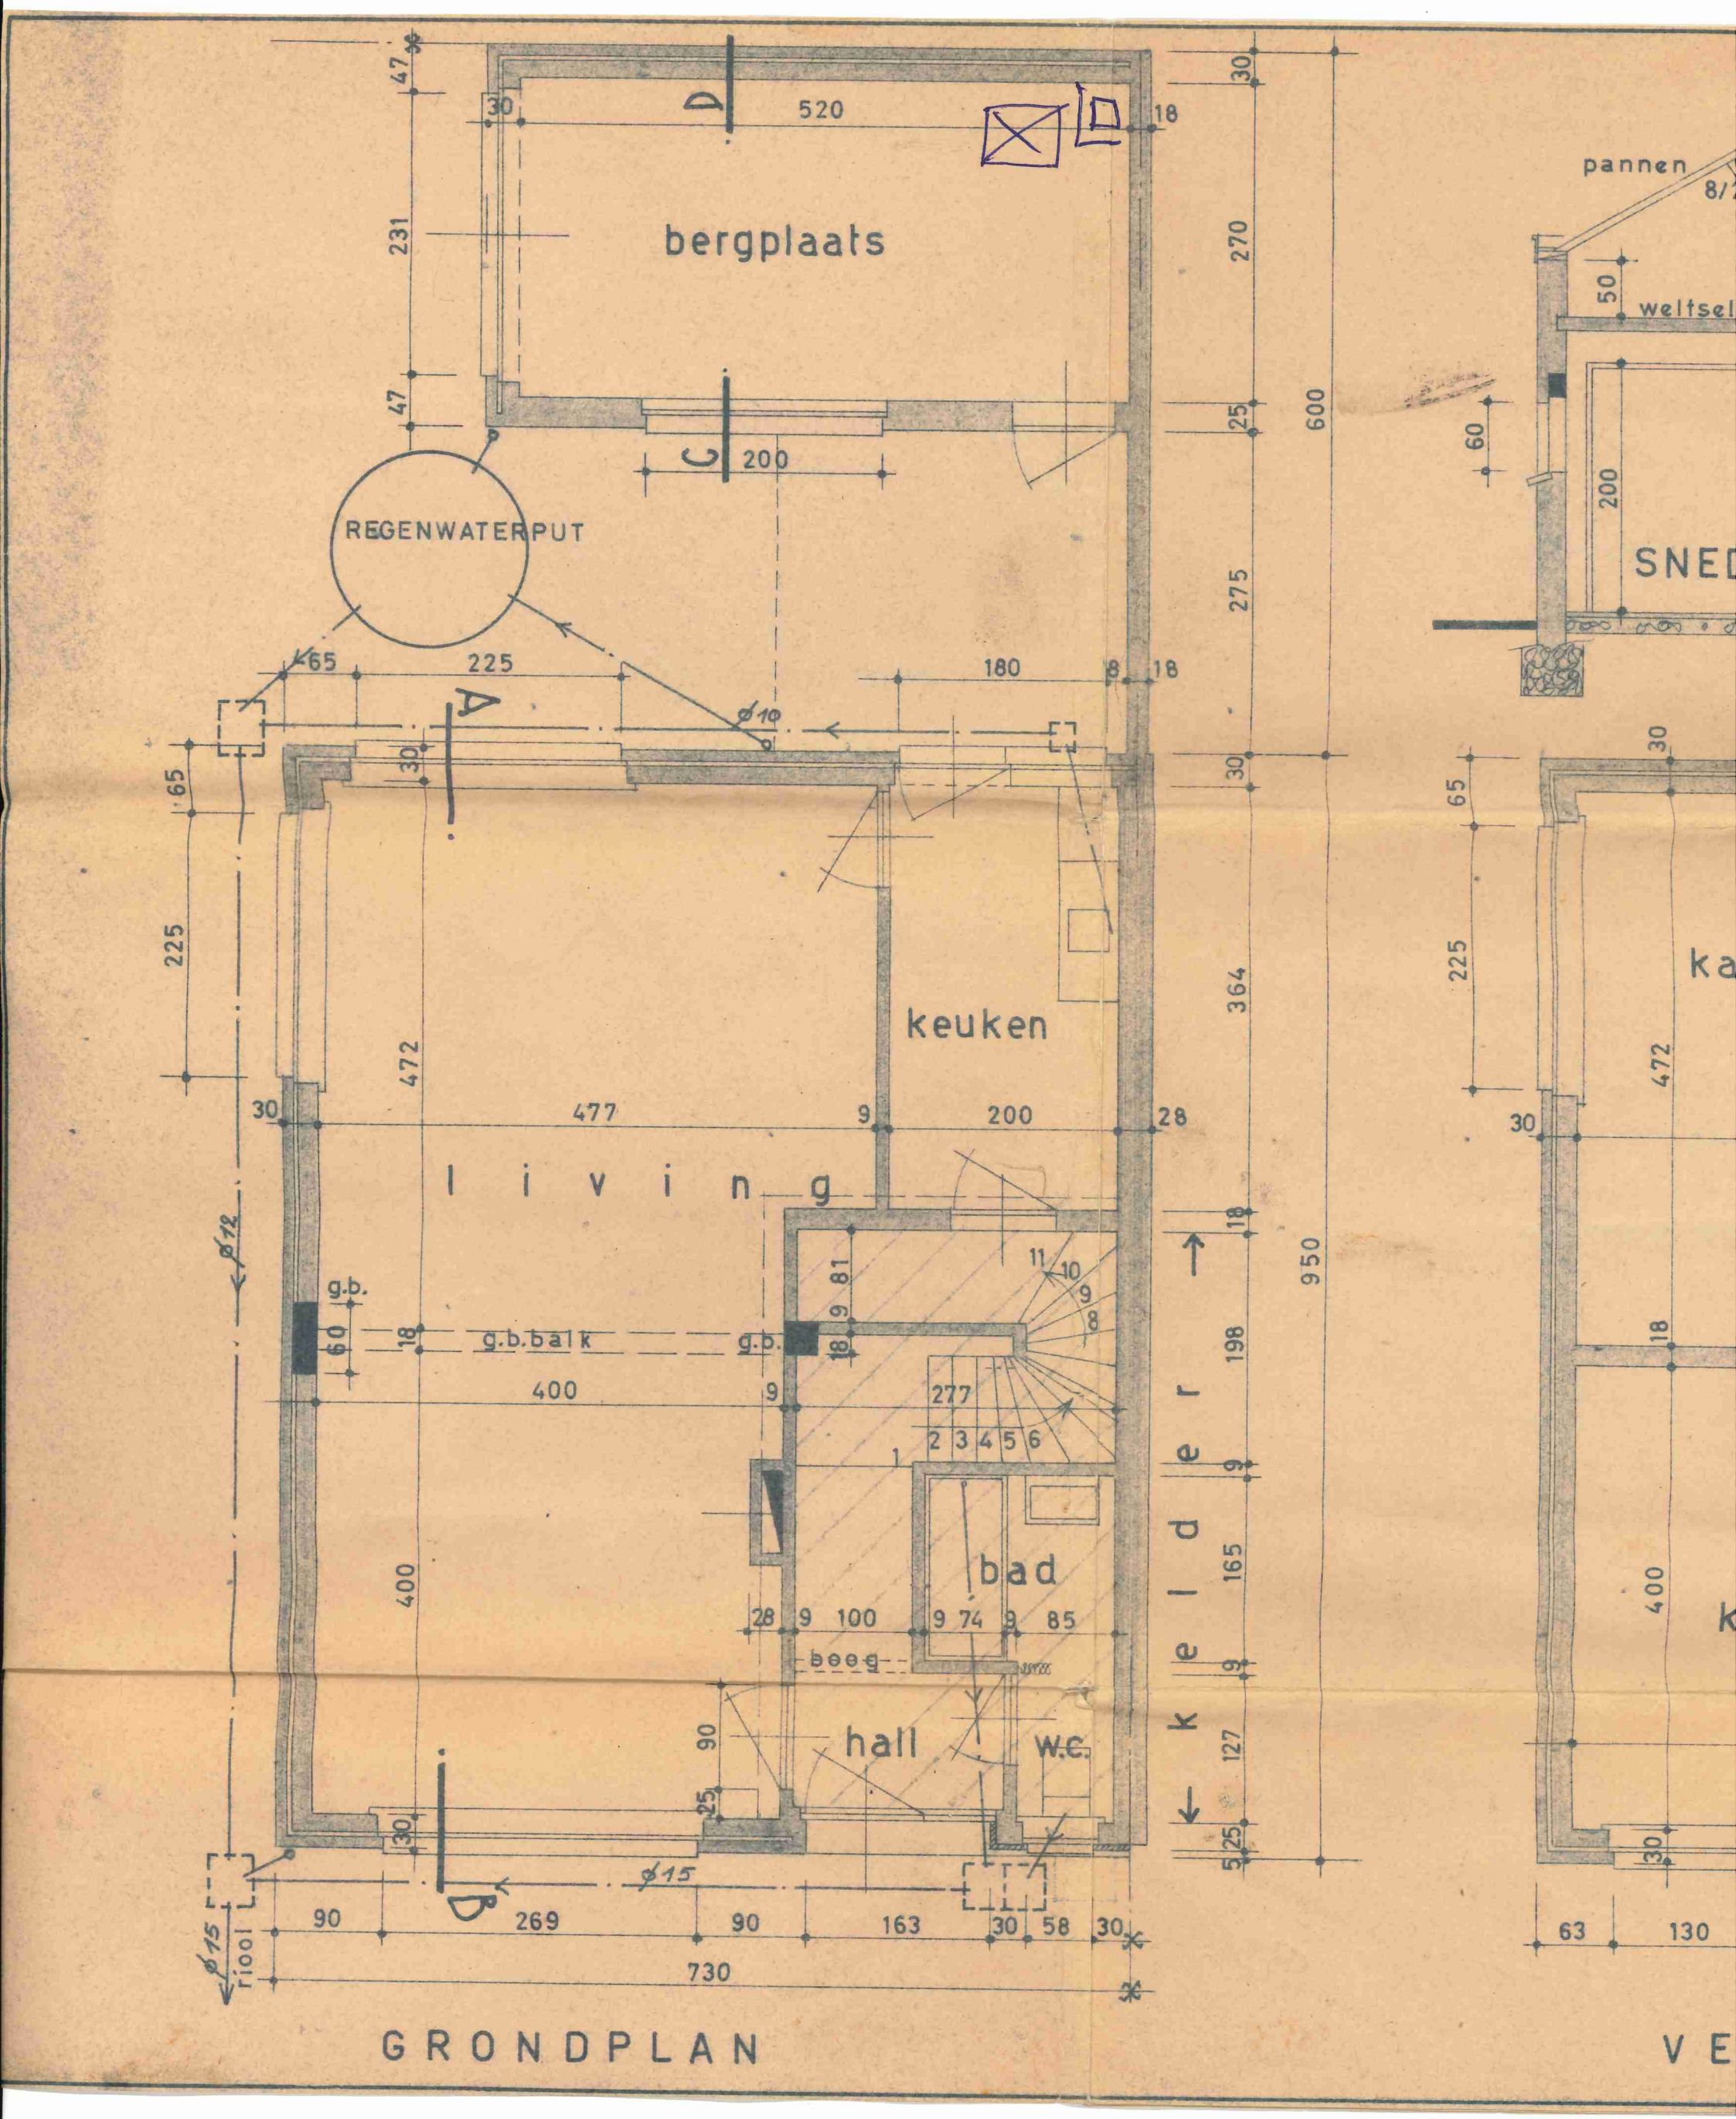
bergplaats
REGENWATERPUT
keuken
living
g.b.
g.b.balk
bad
hall
W.C.
beeg
kelder
riool
pannen
weltsel
SNED
ka
GRONDPLAN
VE