





ing nr. 28

Woning nr. 24

FUNDERINGEN & RIOLERING
 PLAN GELIJKVLOERS

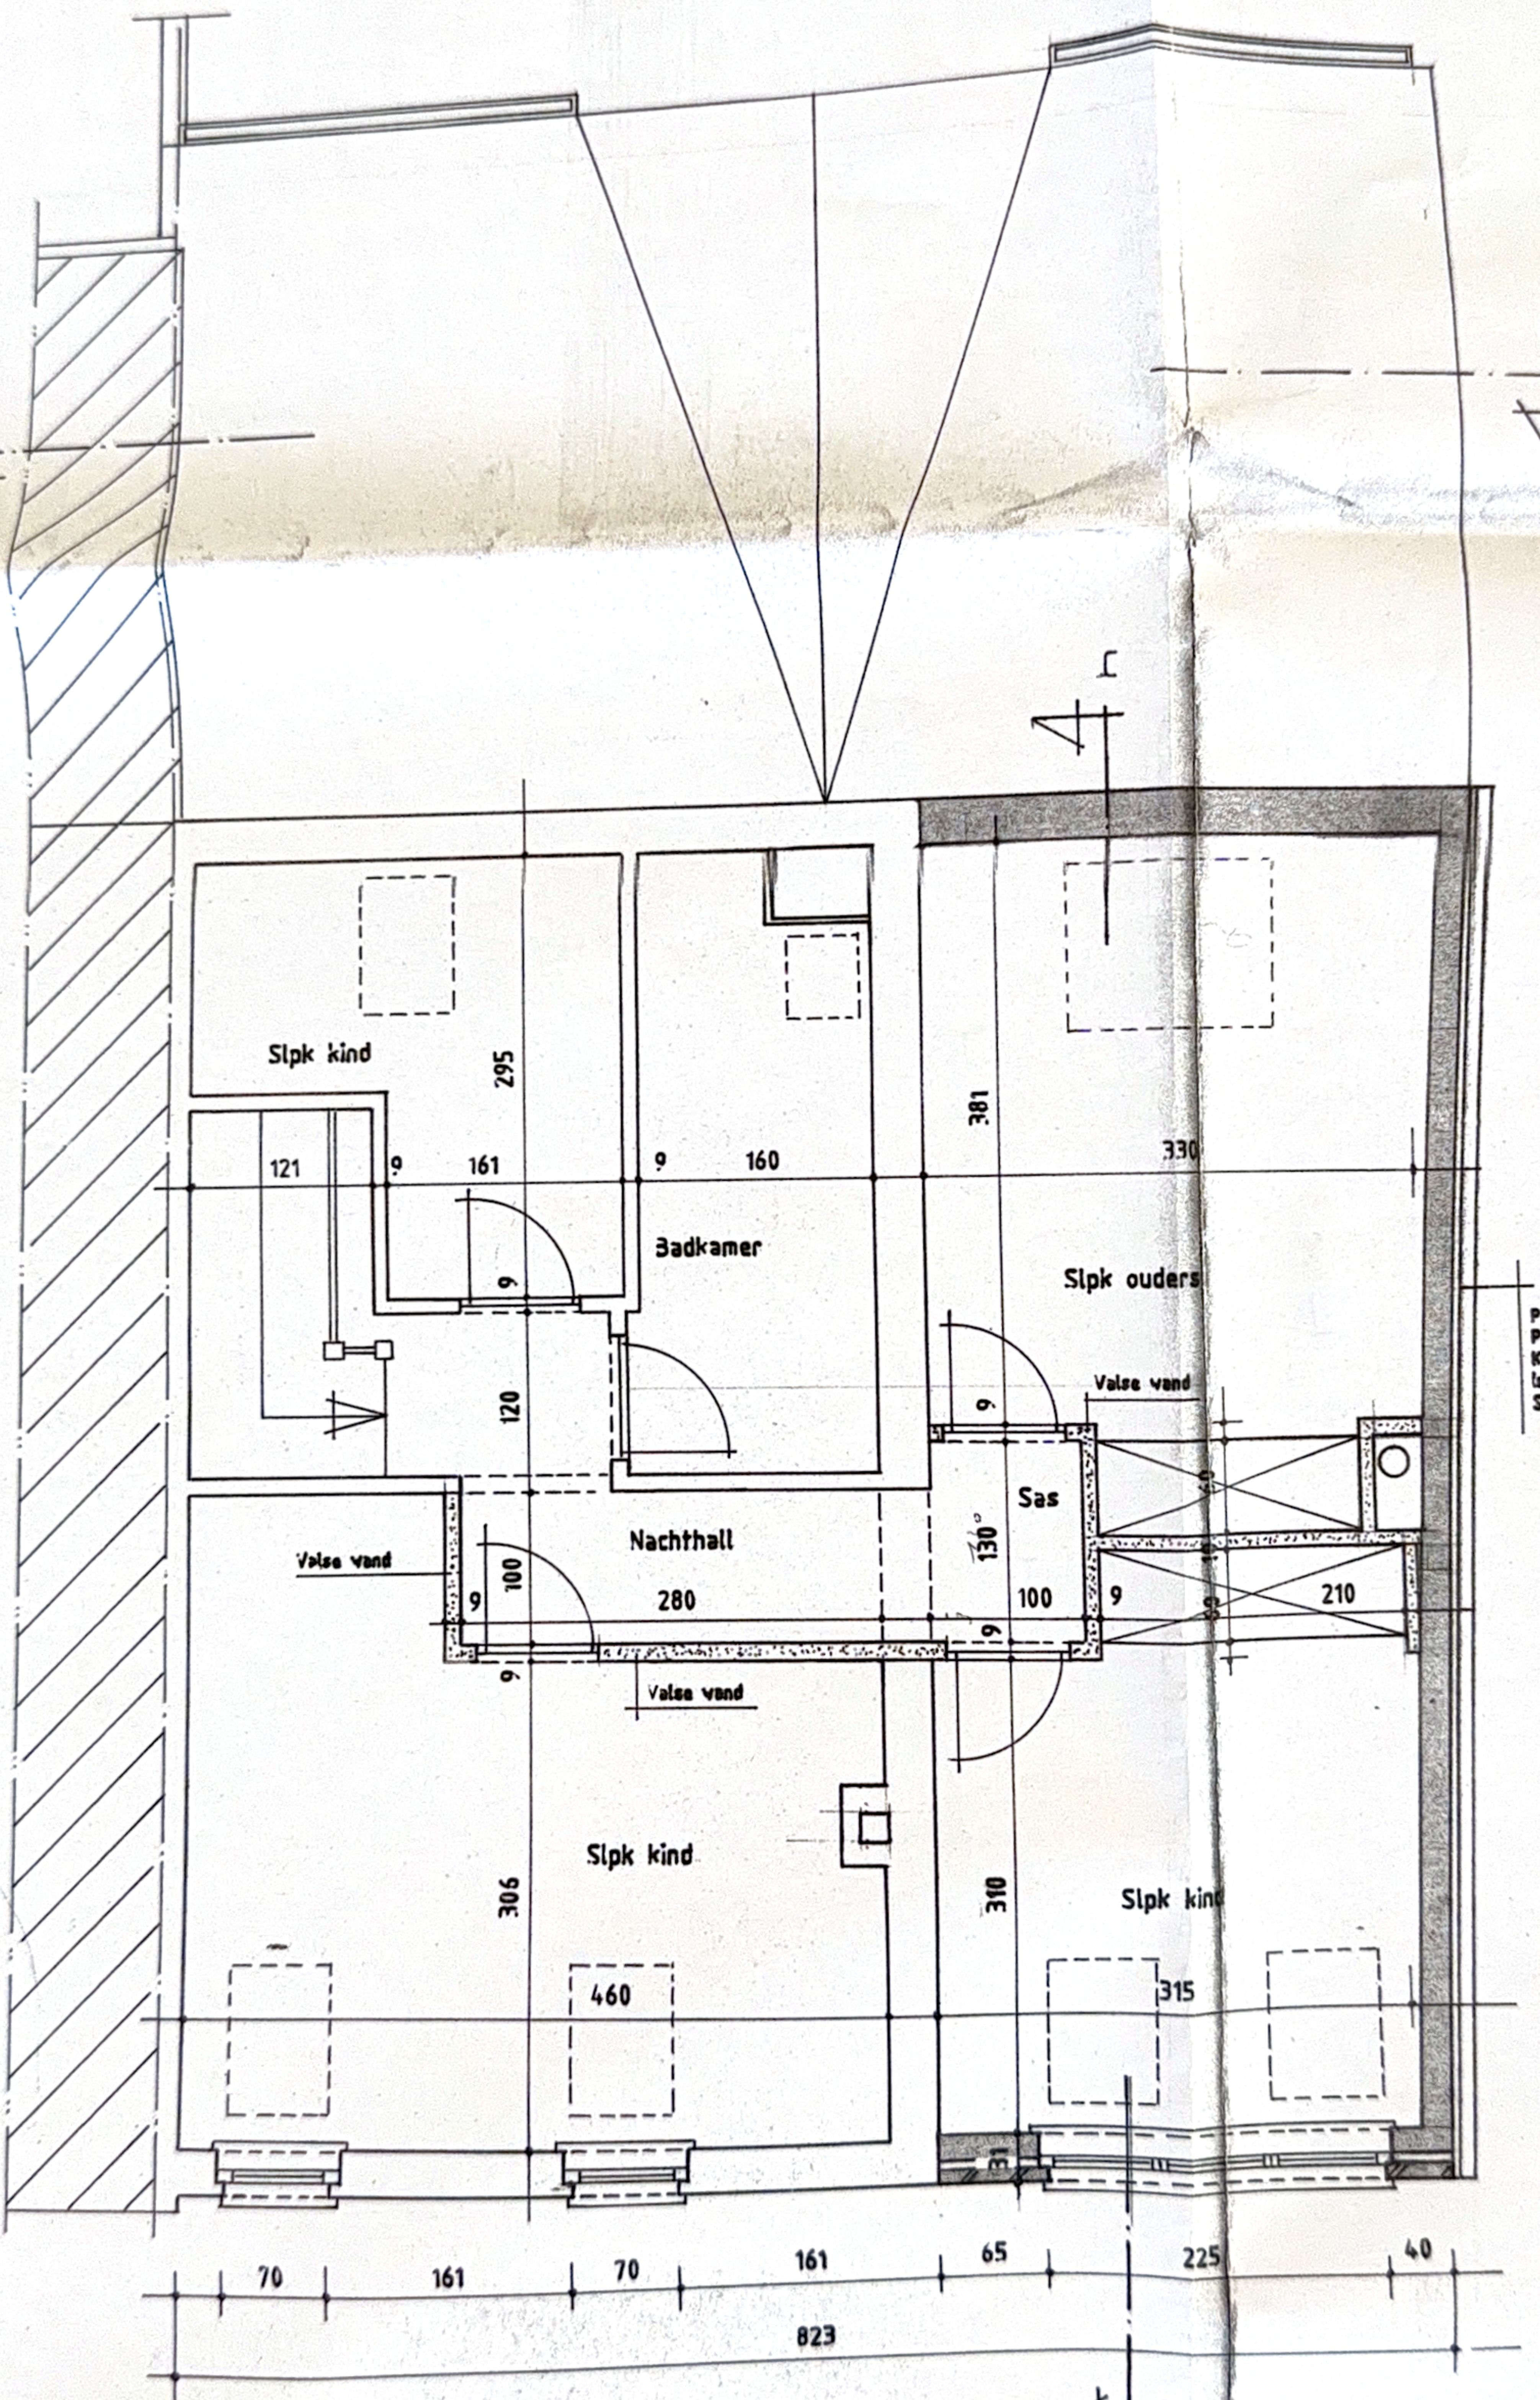



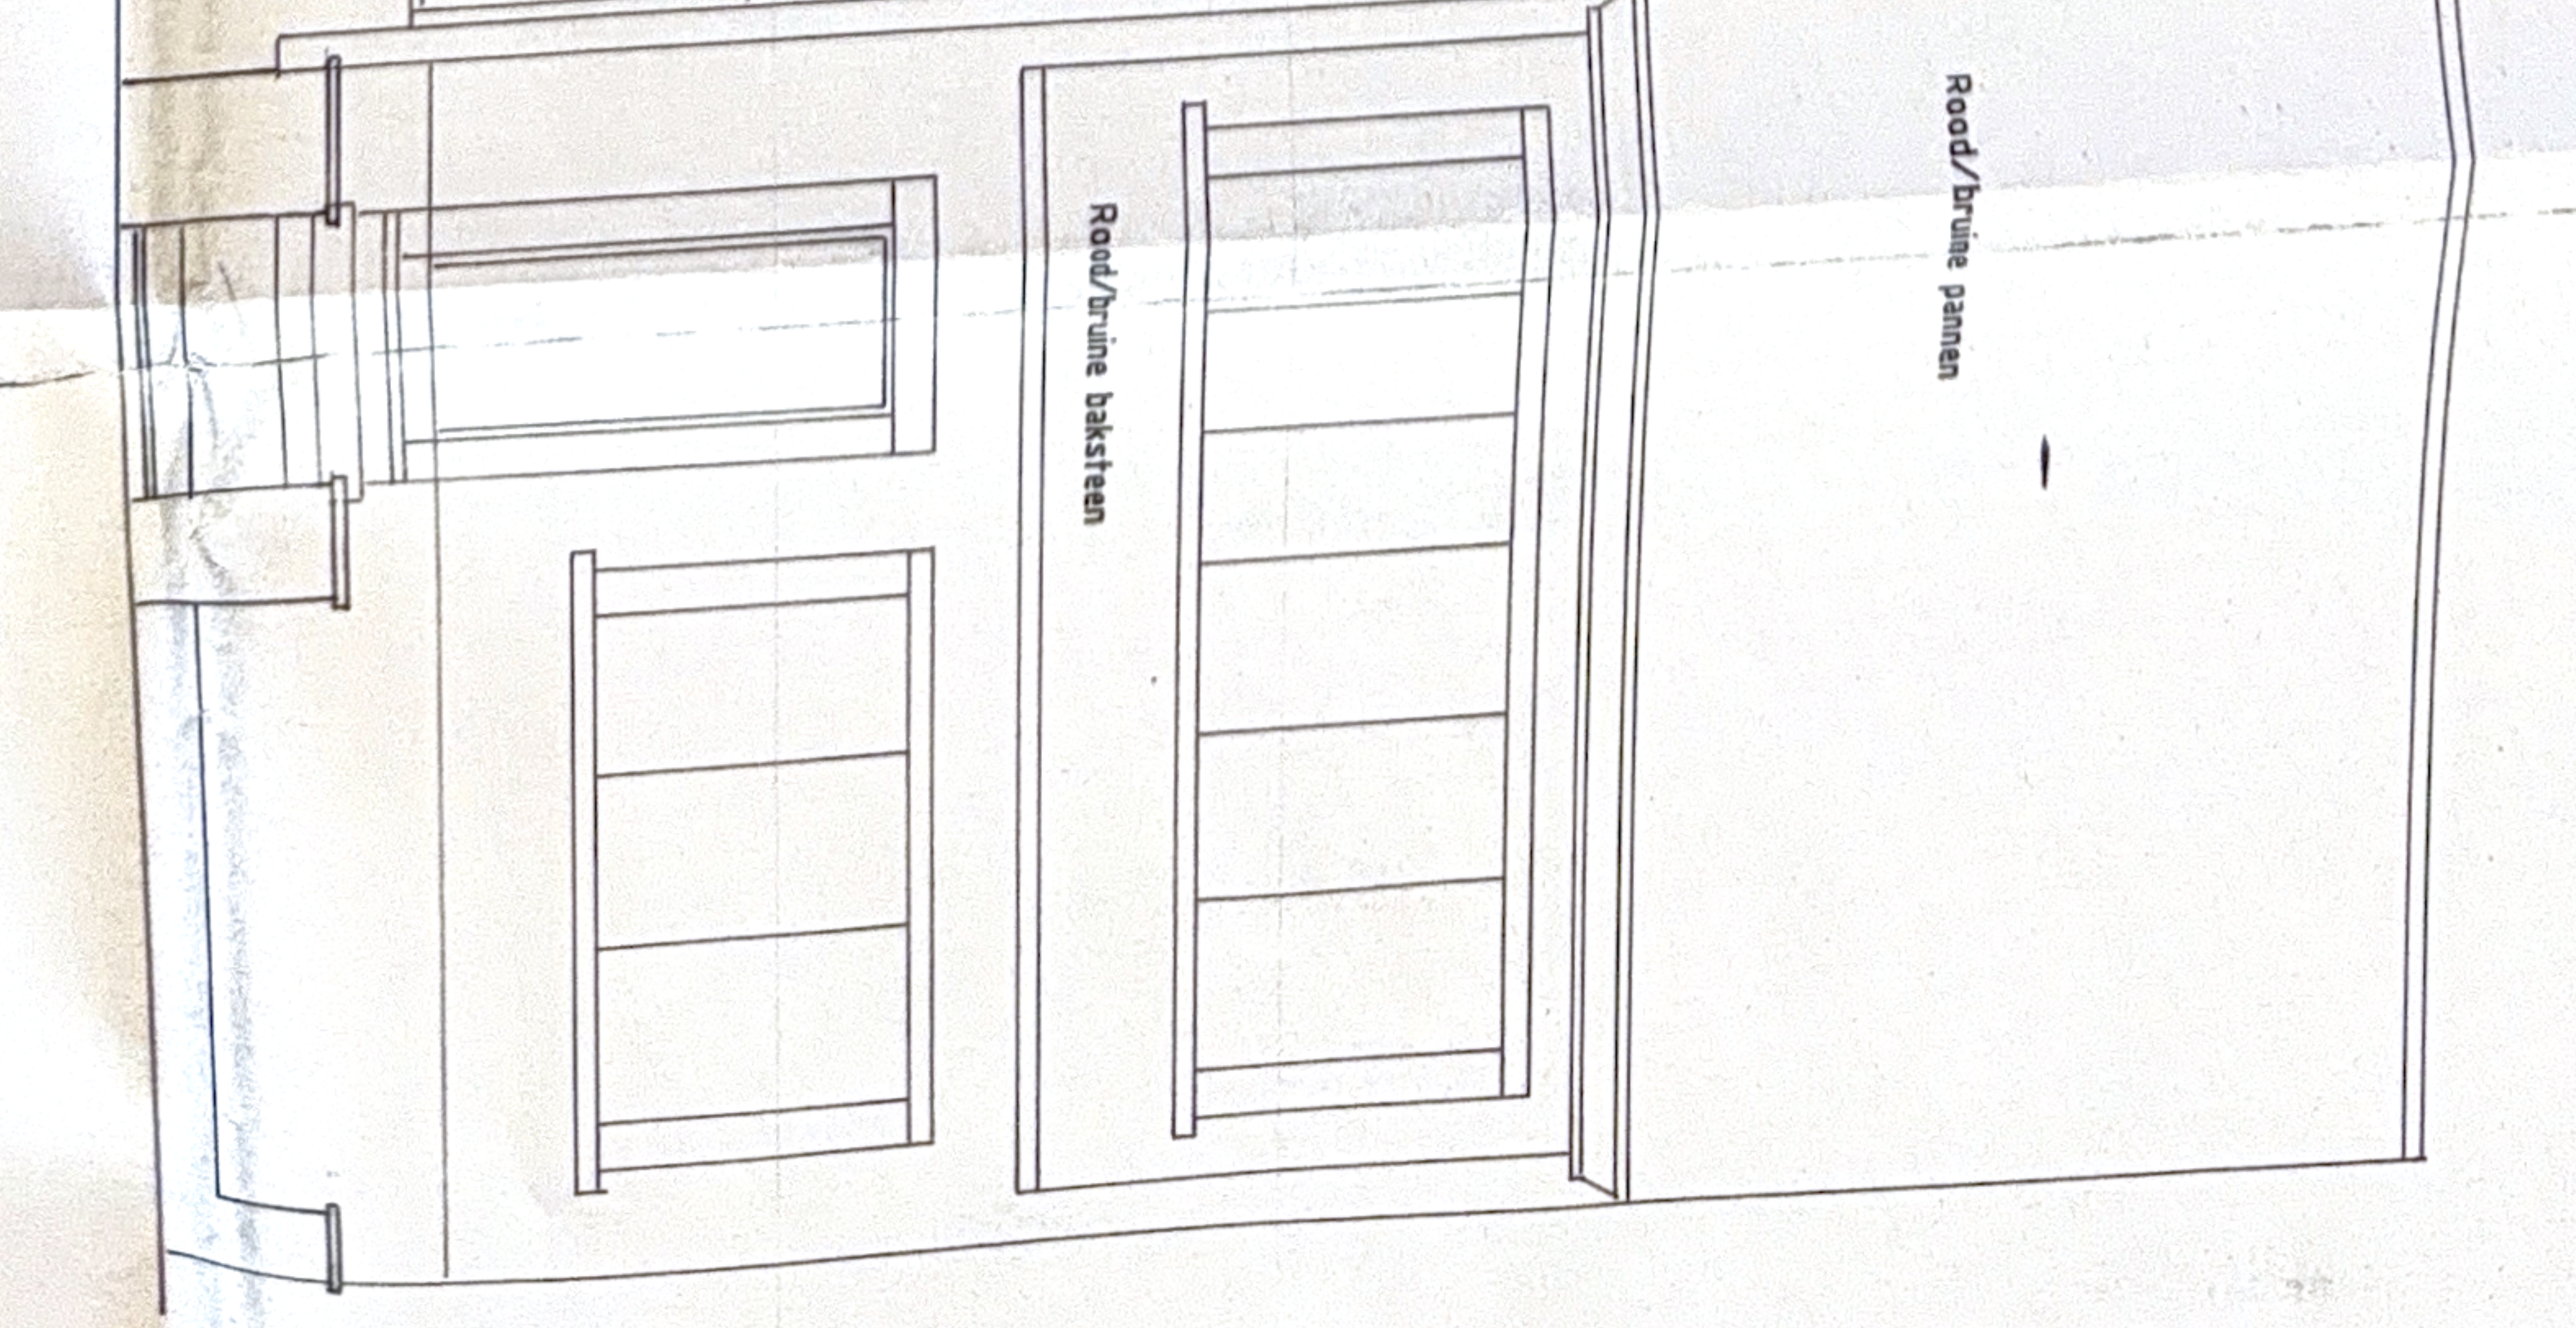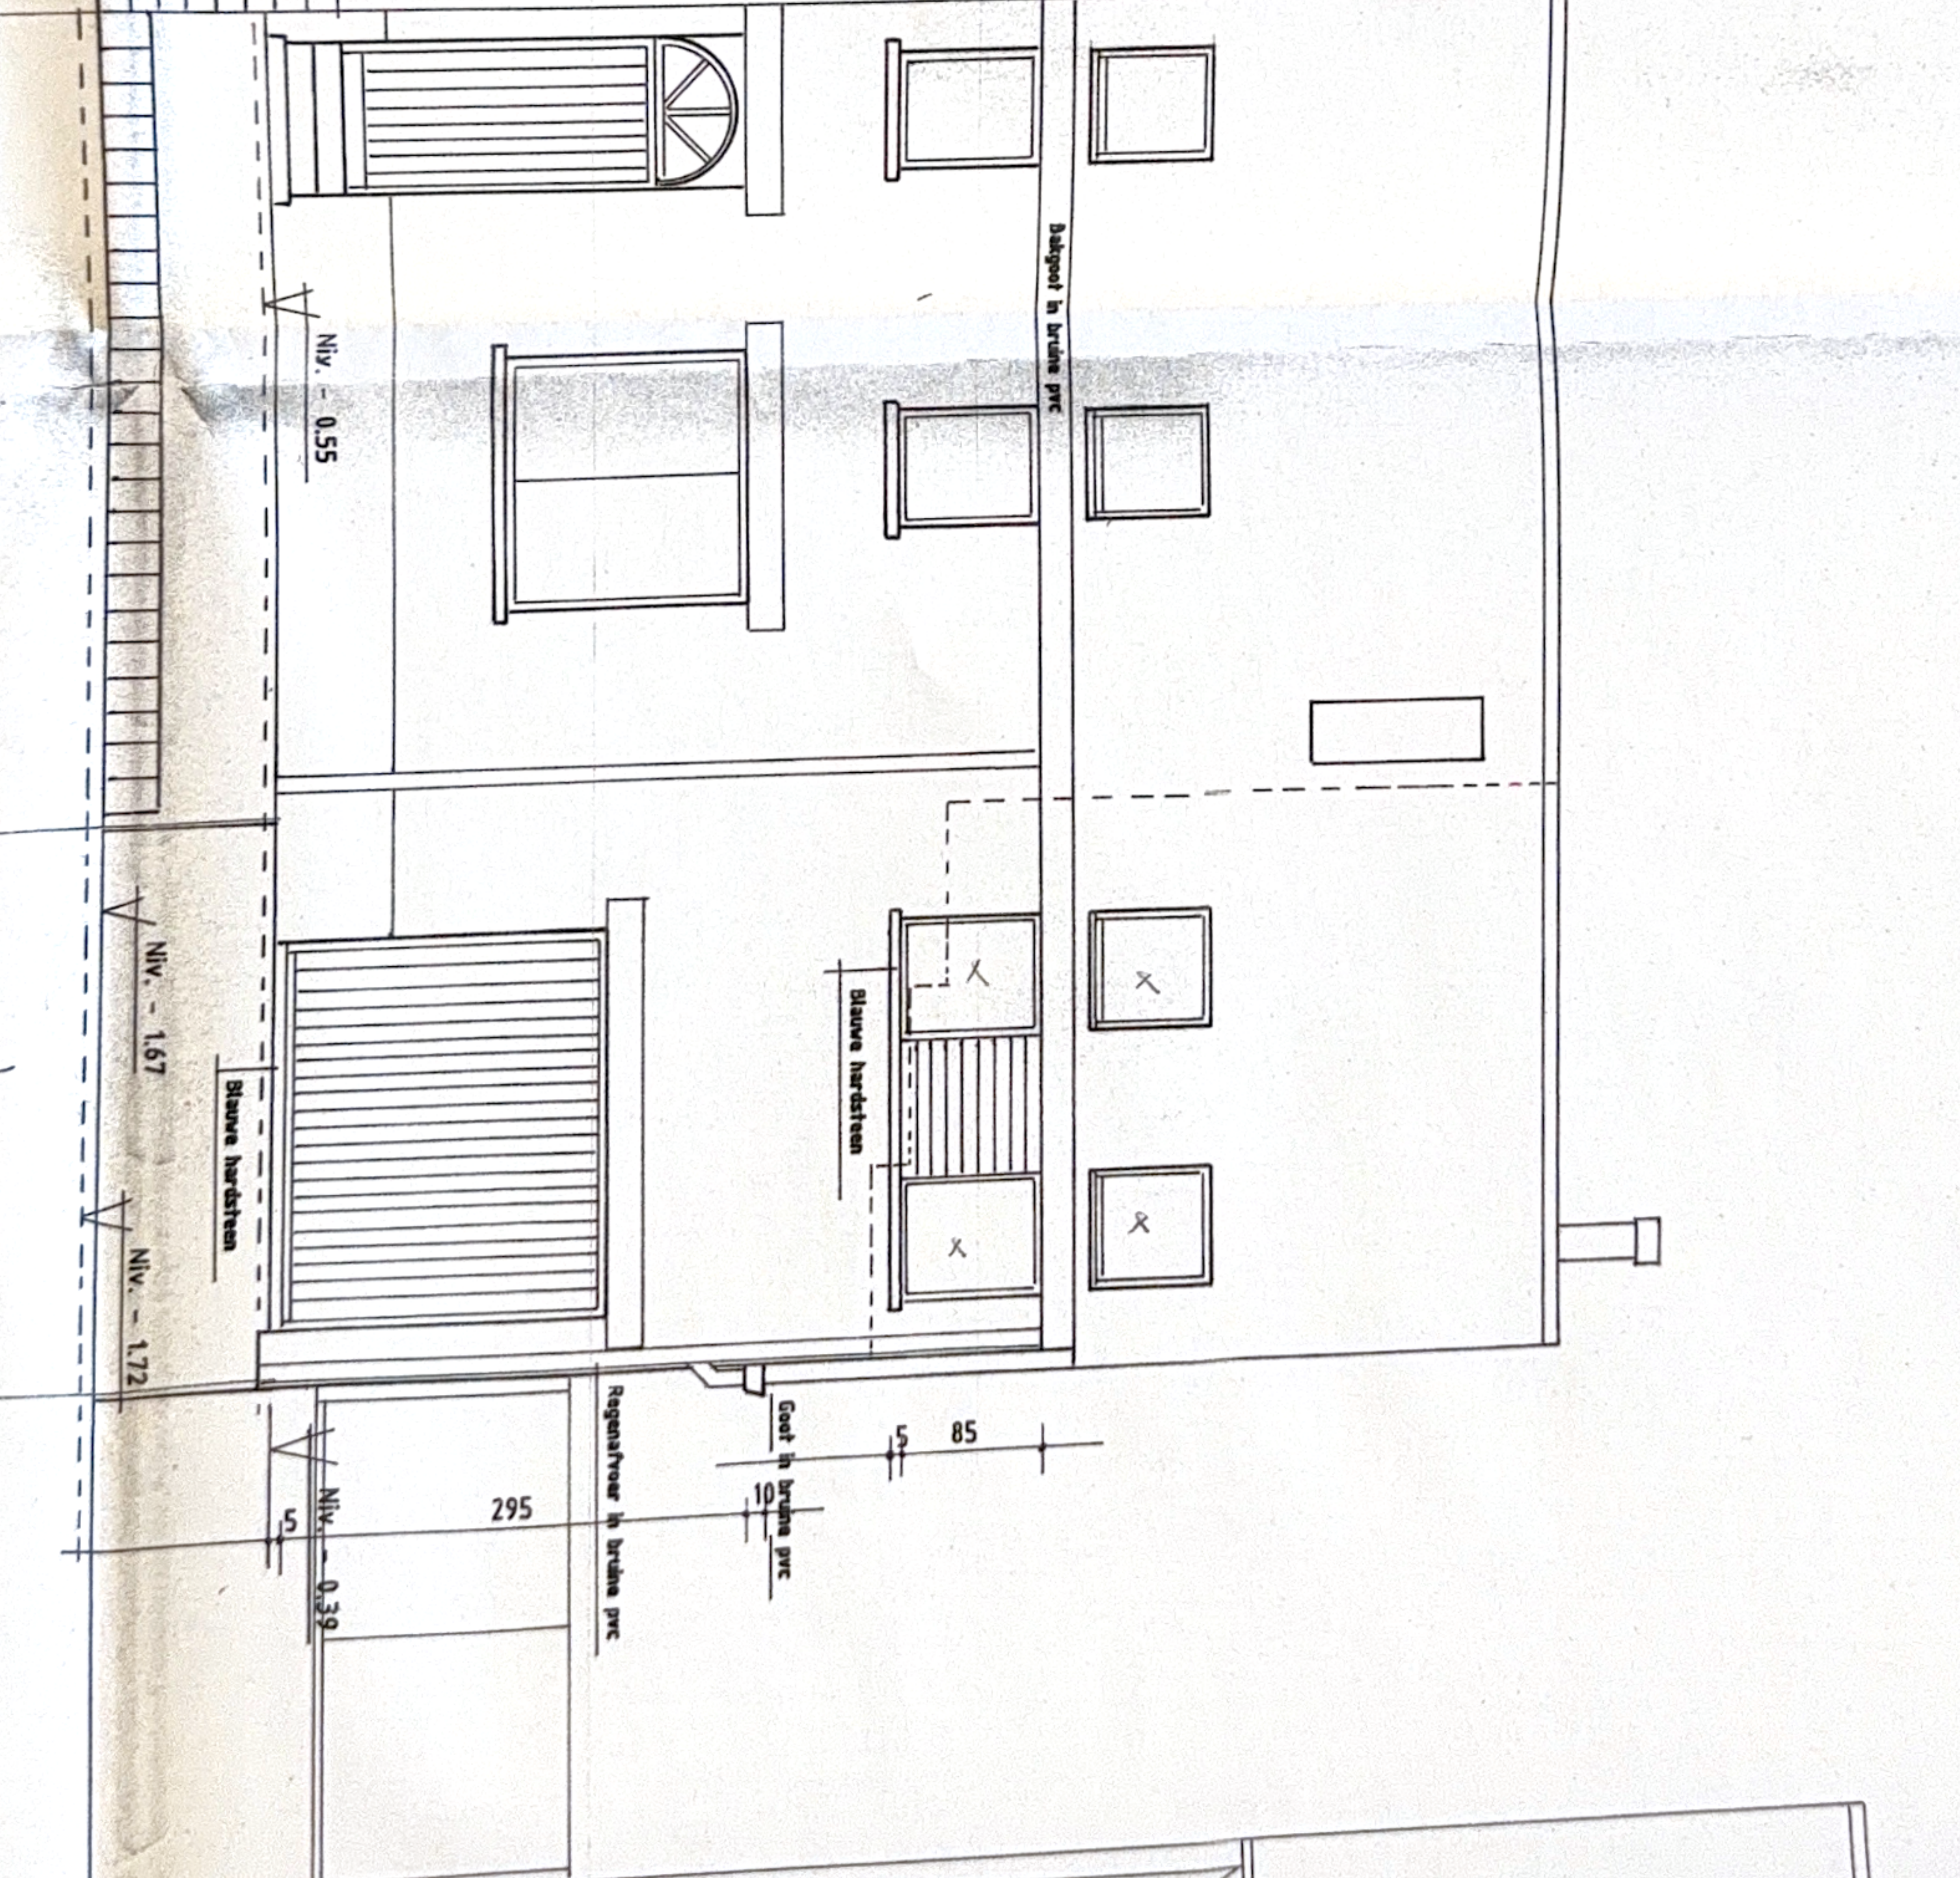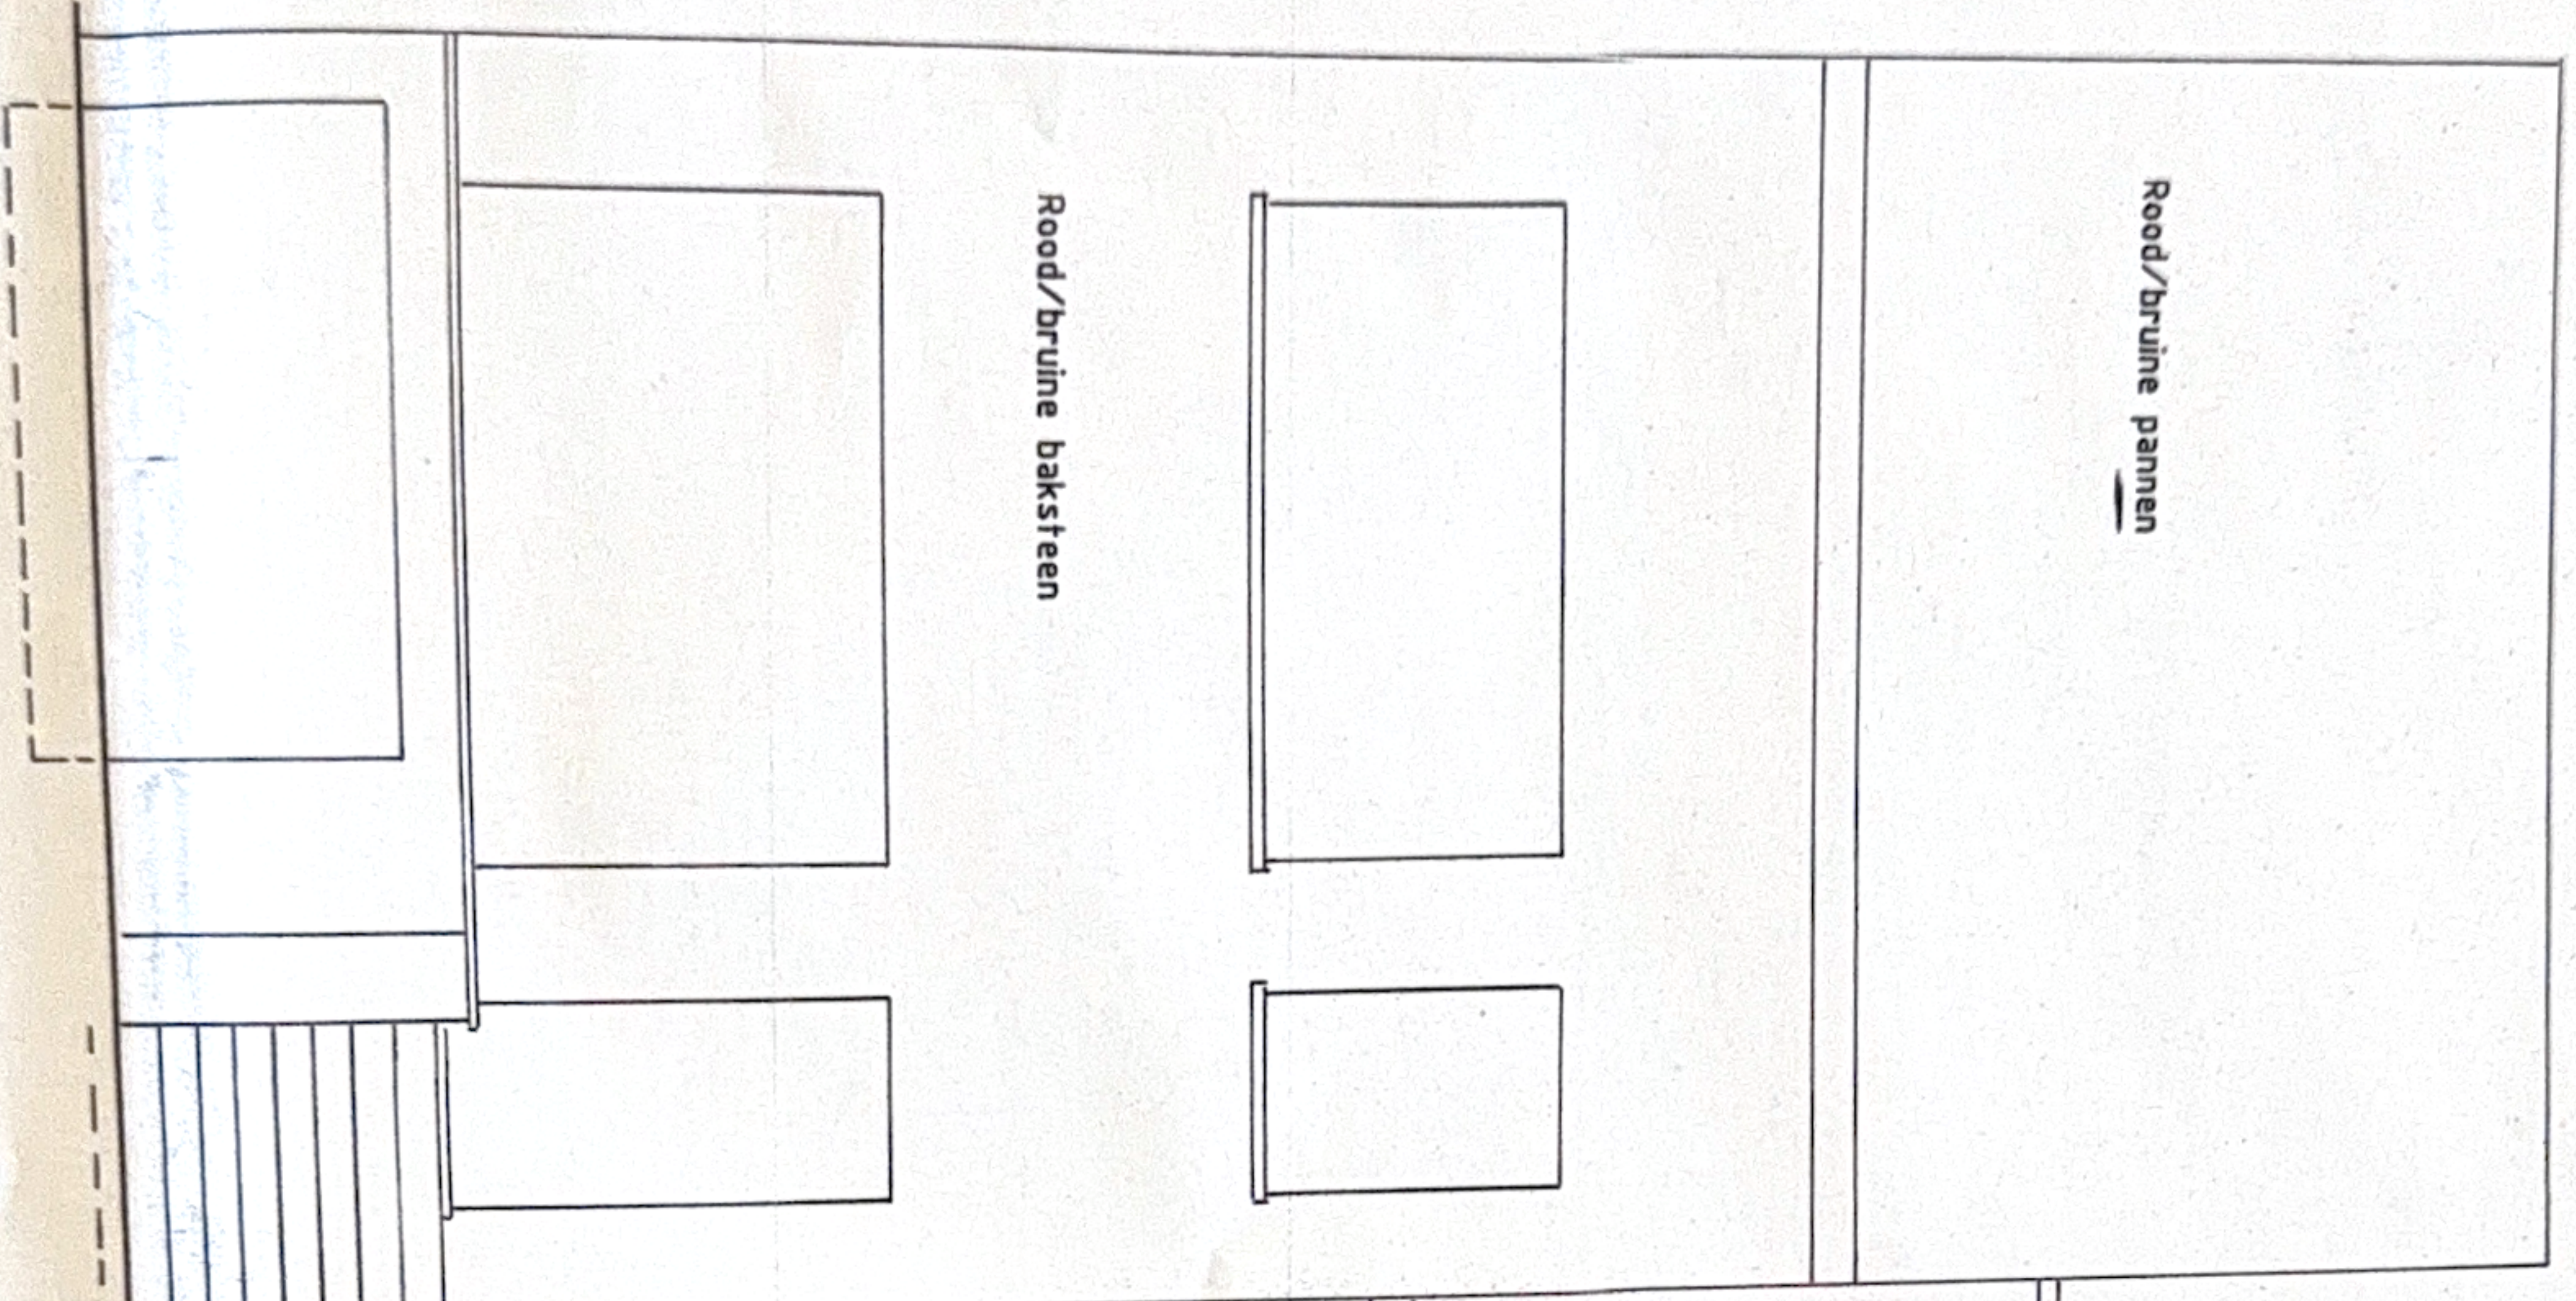

opk.