



funderings- & rioleringsplan

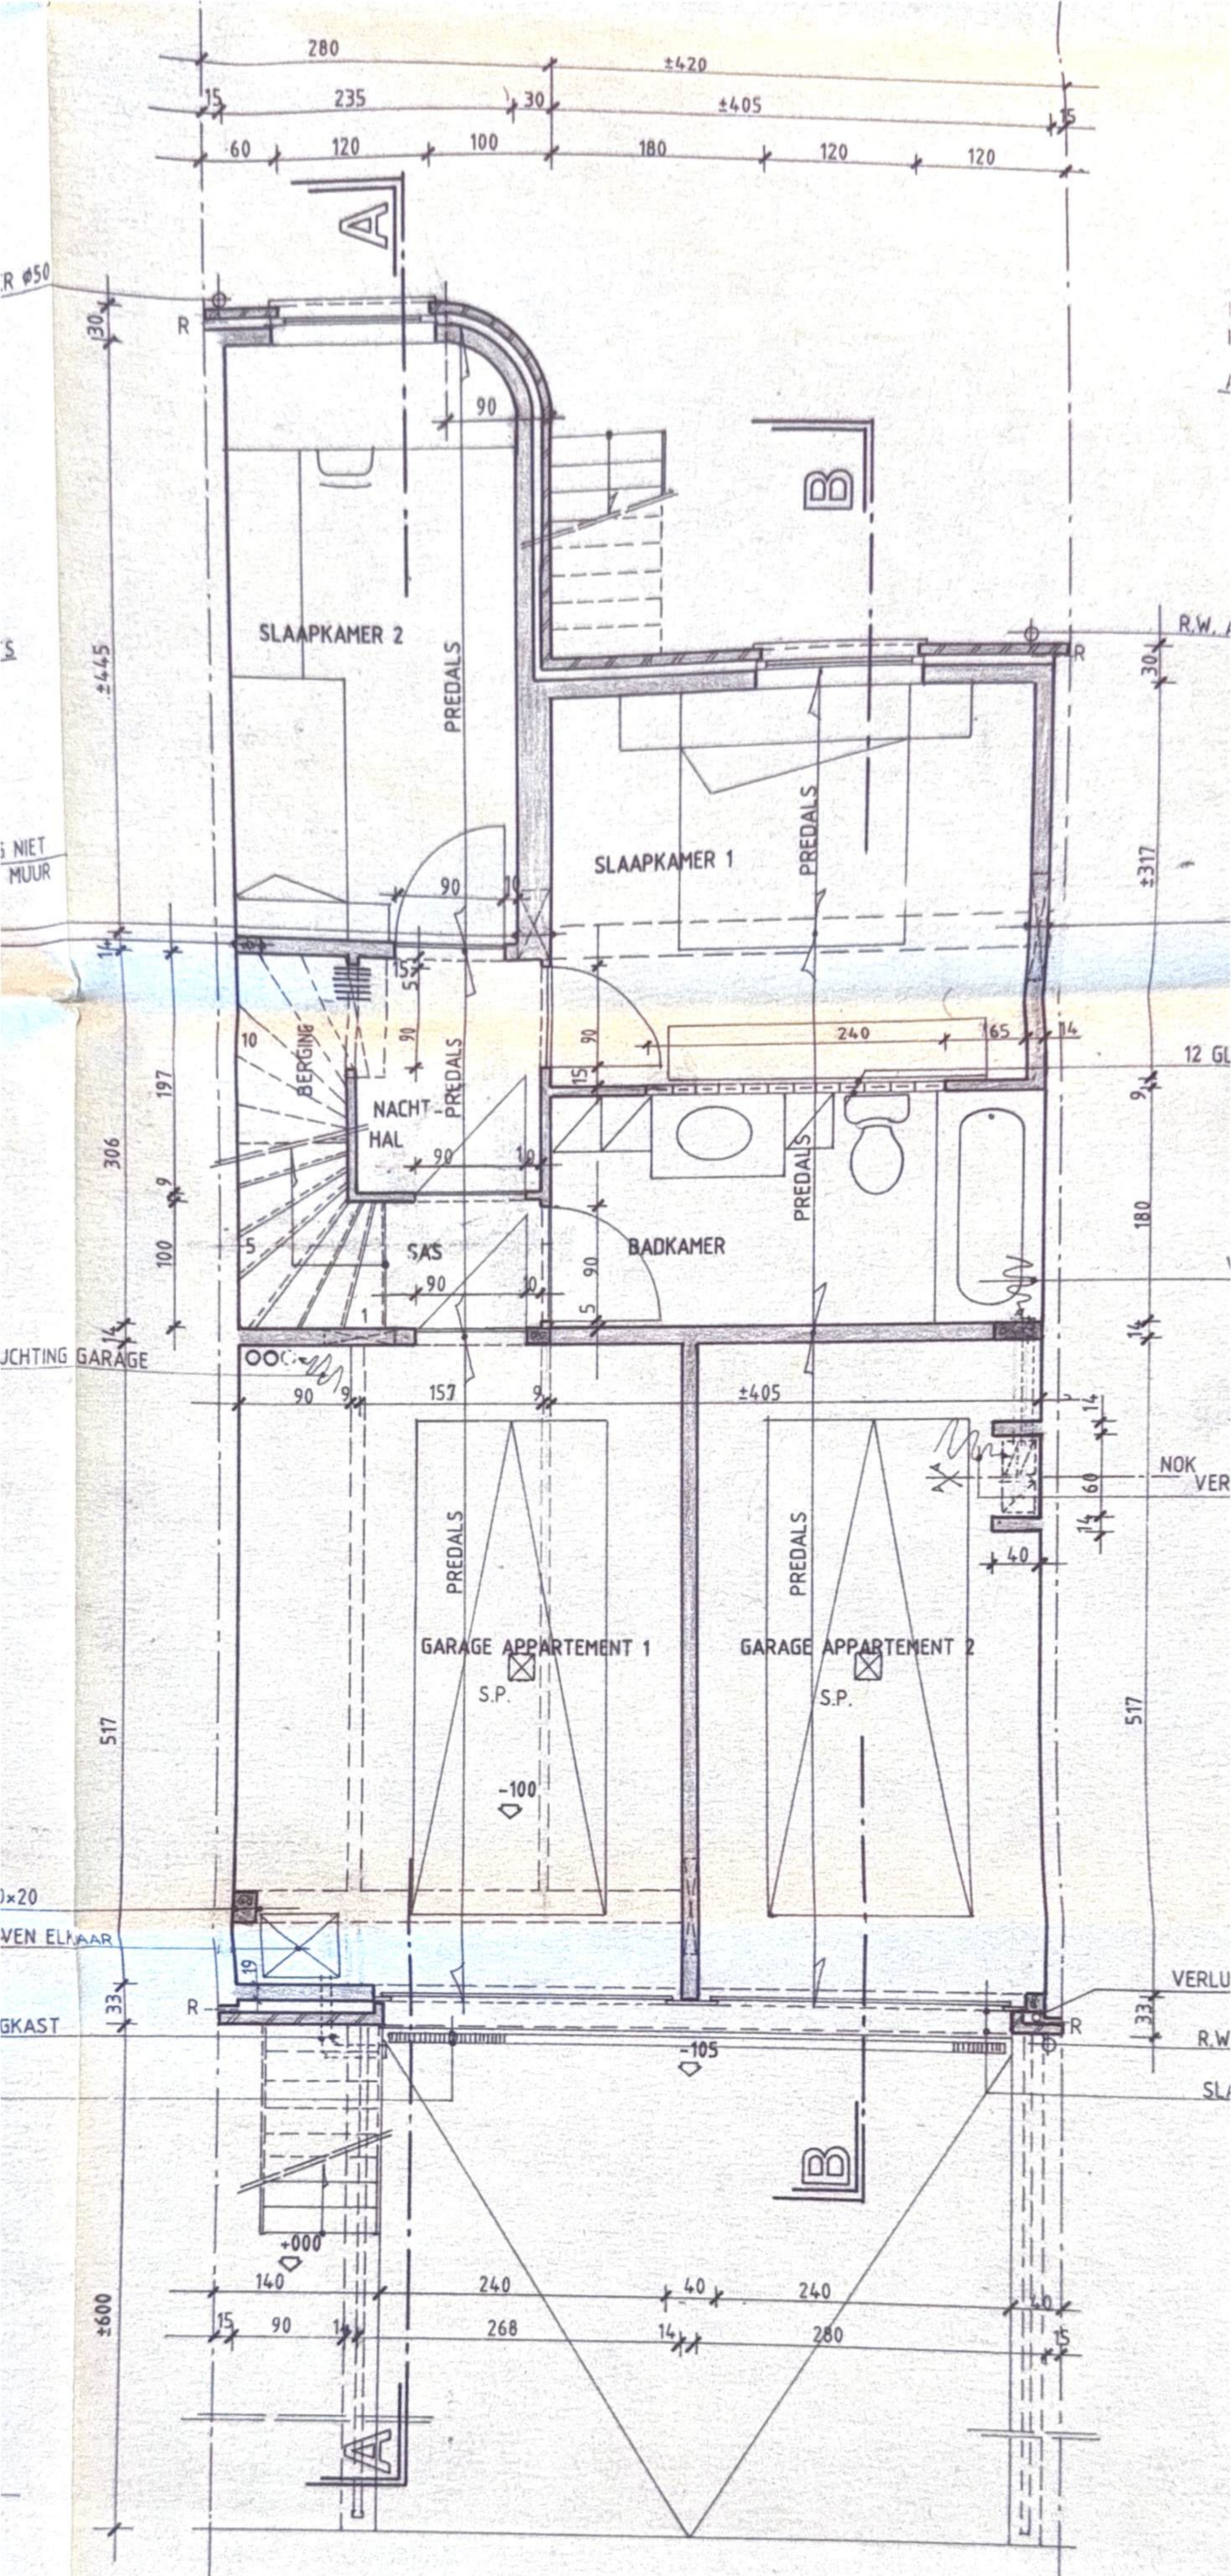


kelderplan

APPARTEMENT

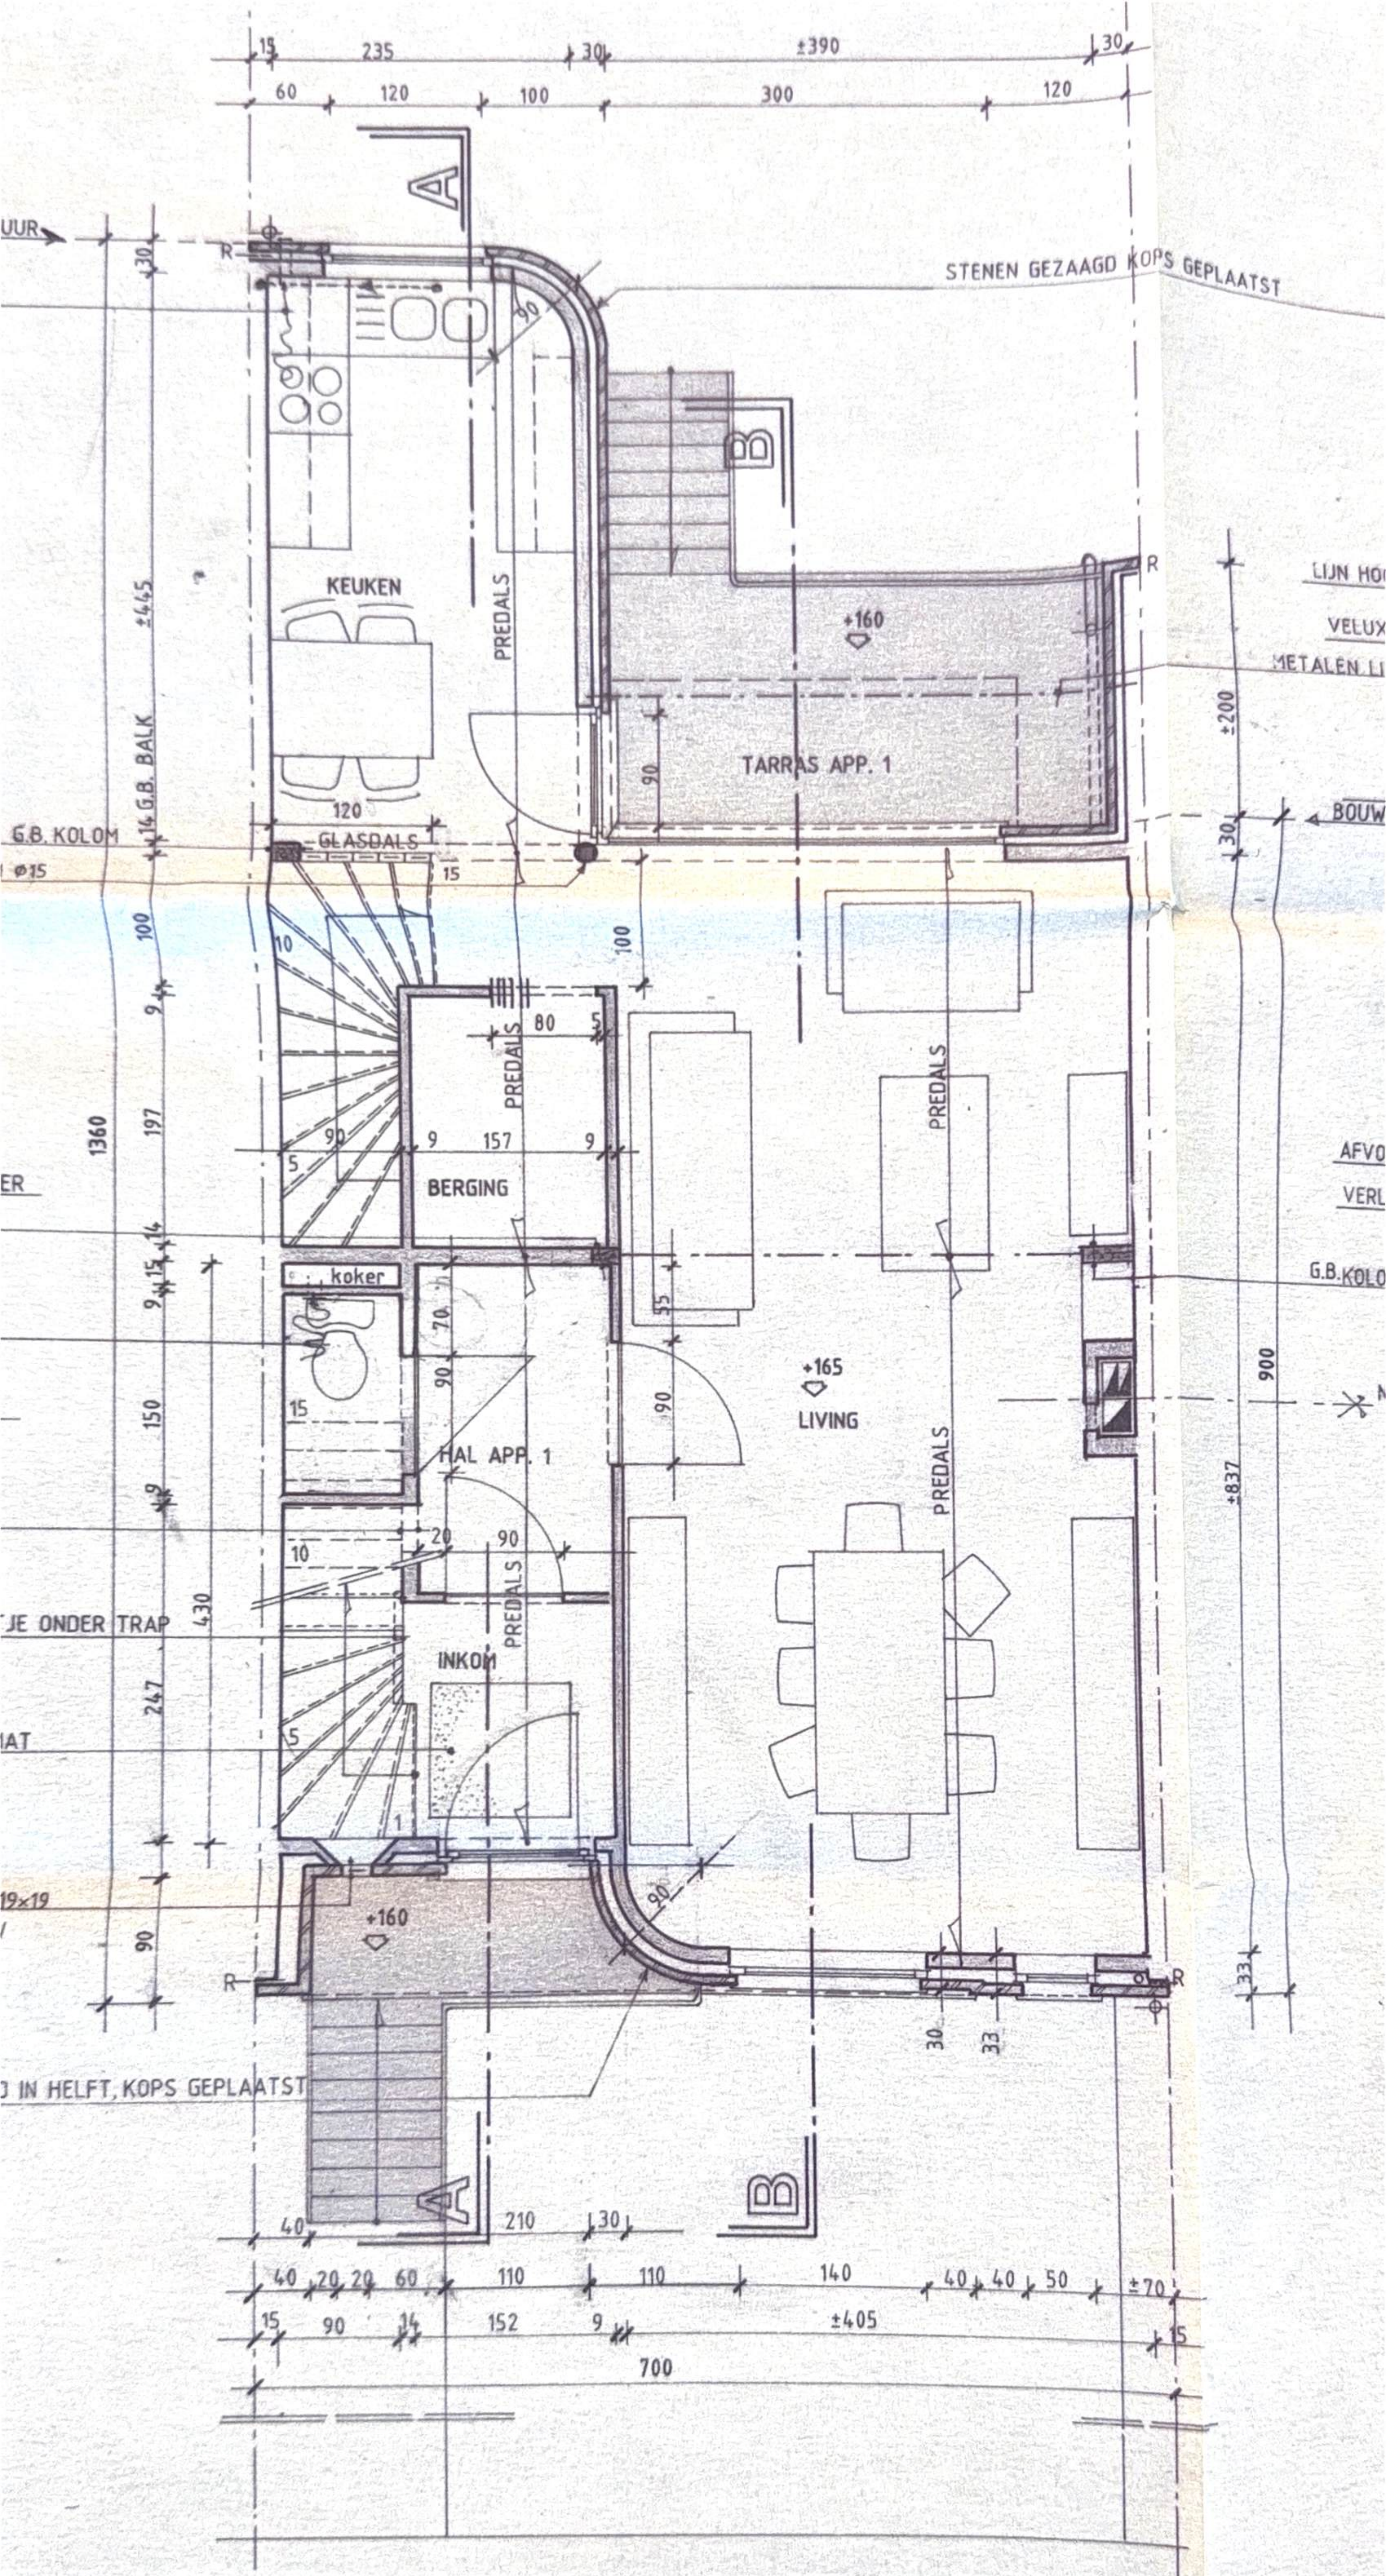


gelijkvloers

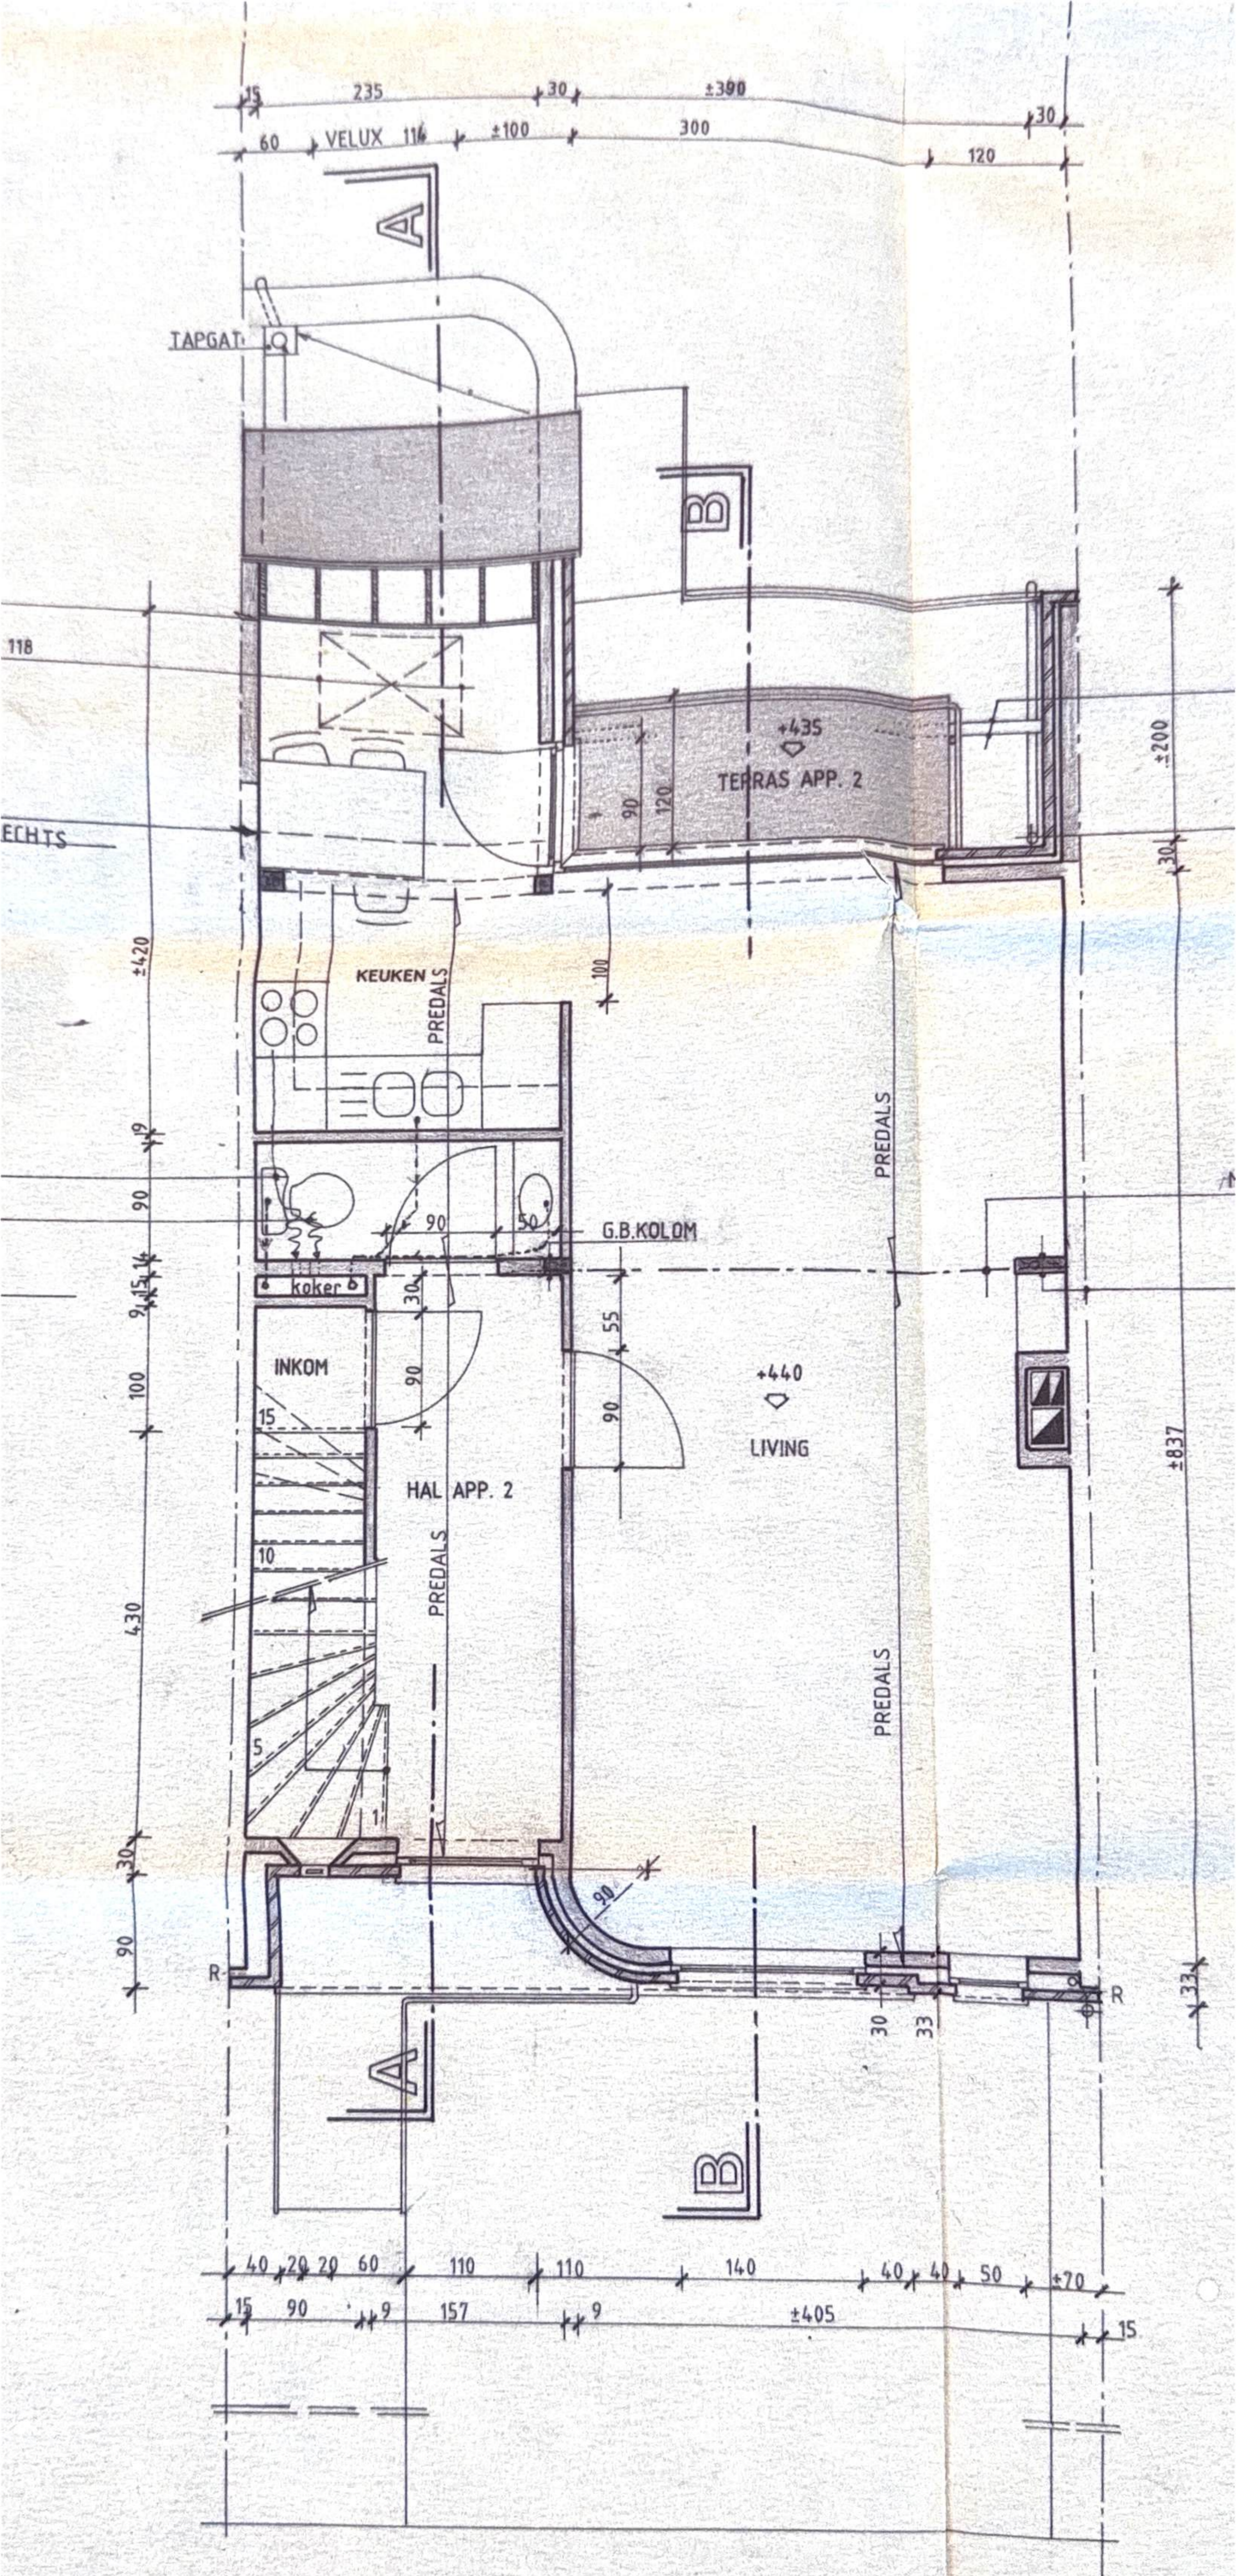


verdieping

APPART

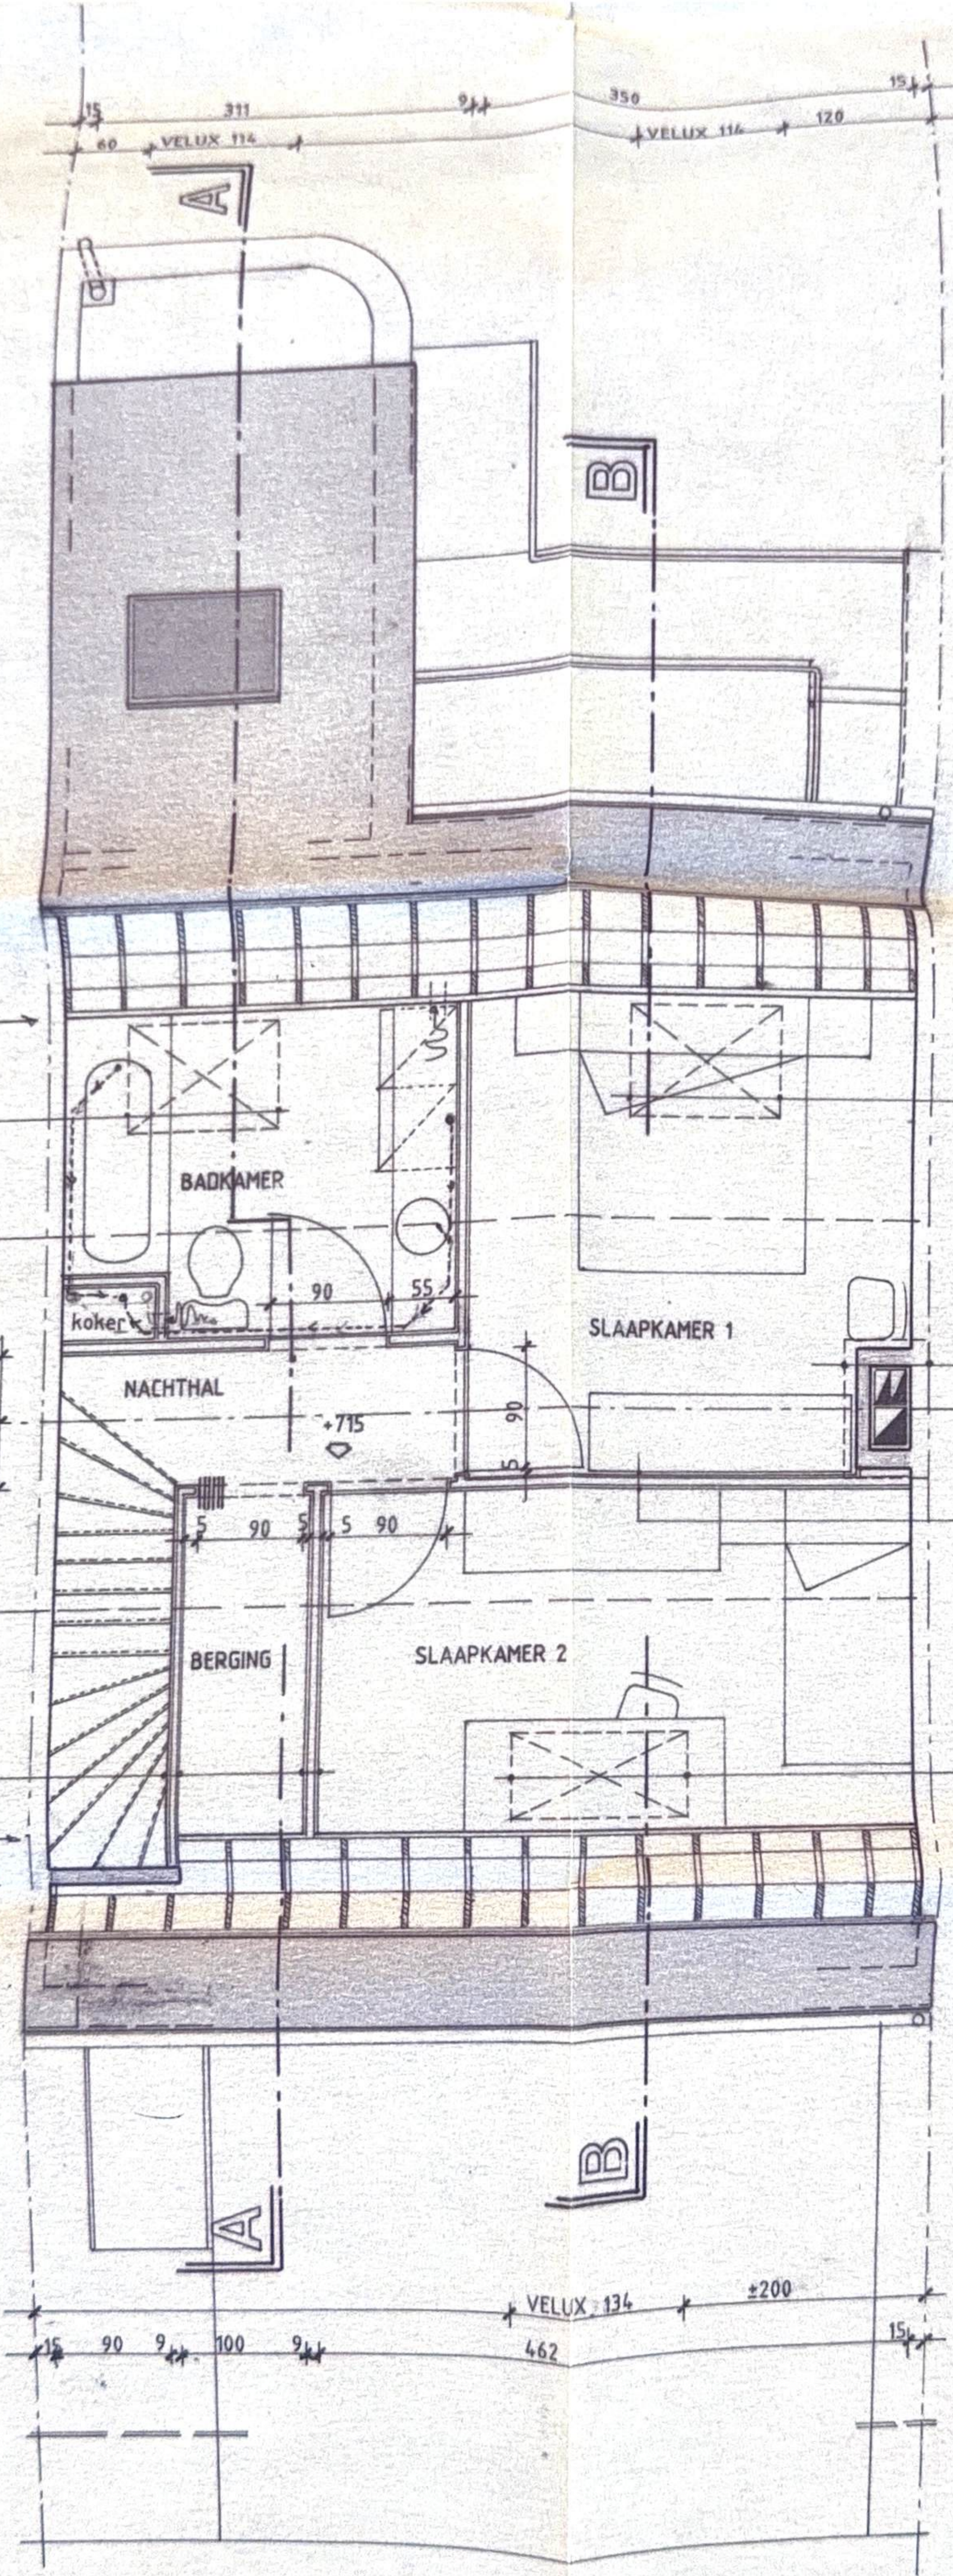


oord

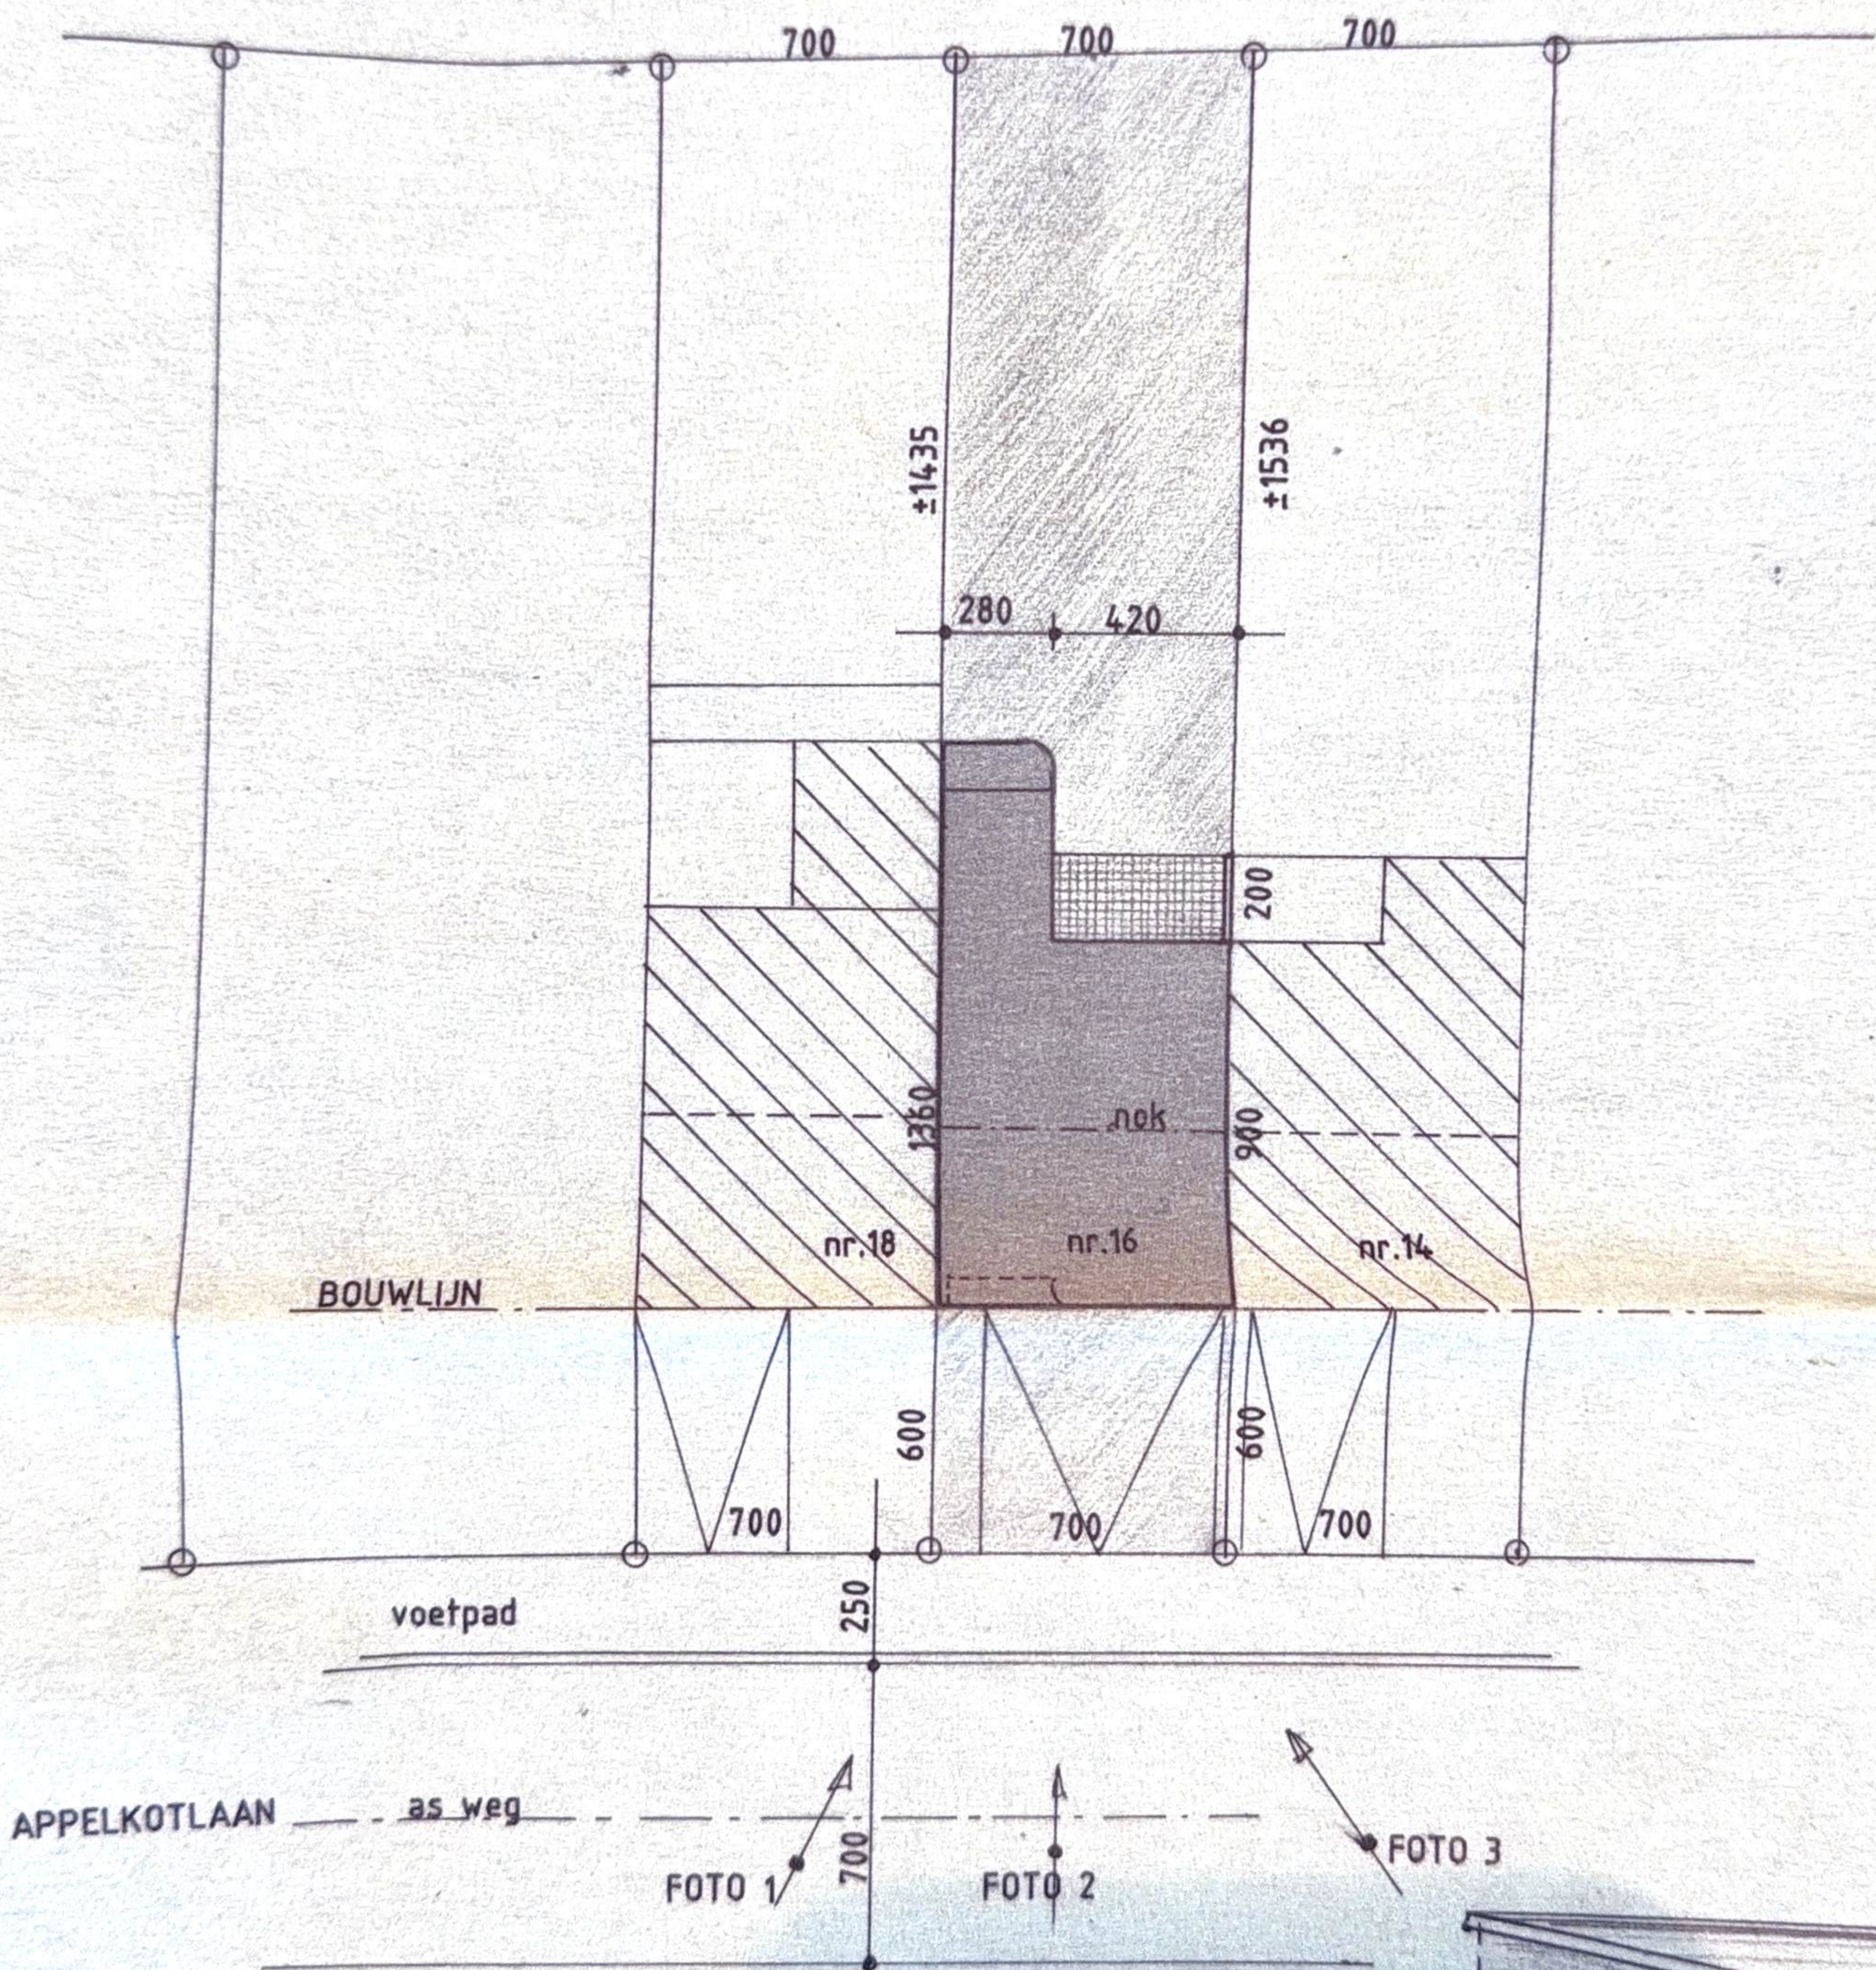

-B
-R
-S
-G


sneede A-A

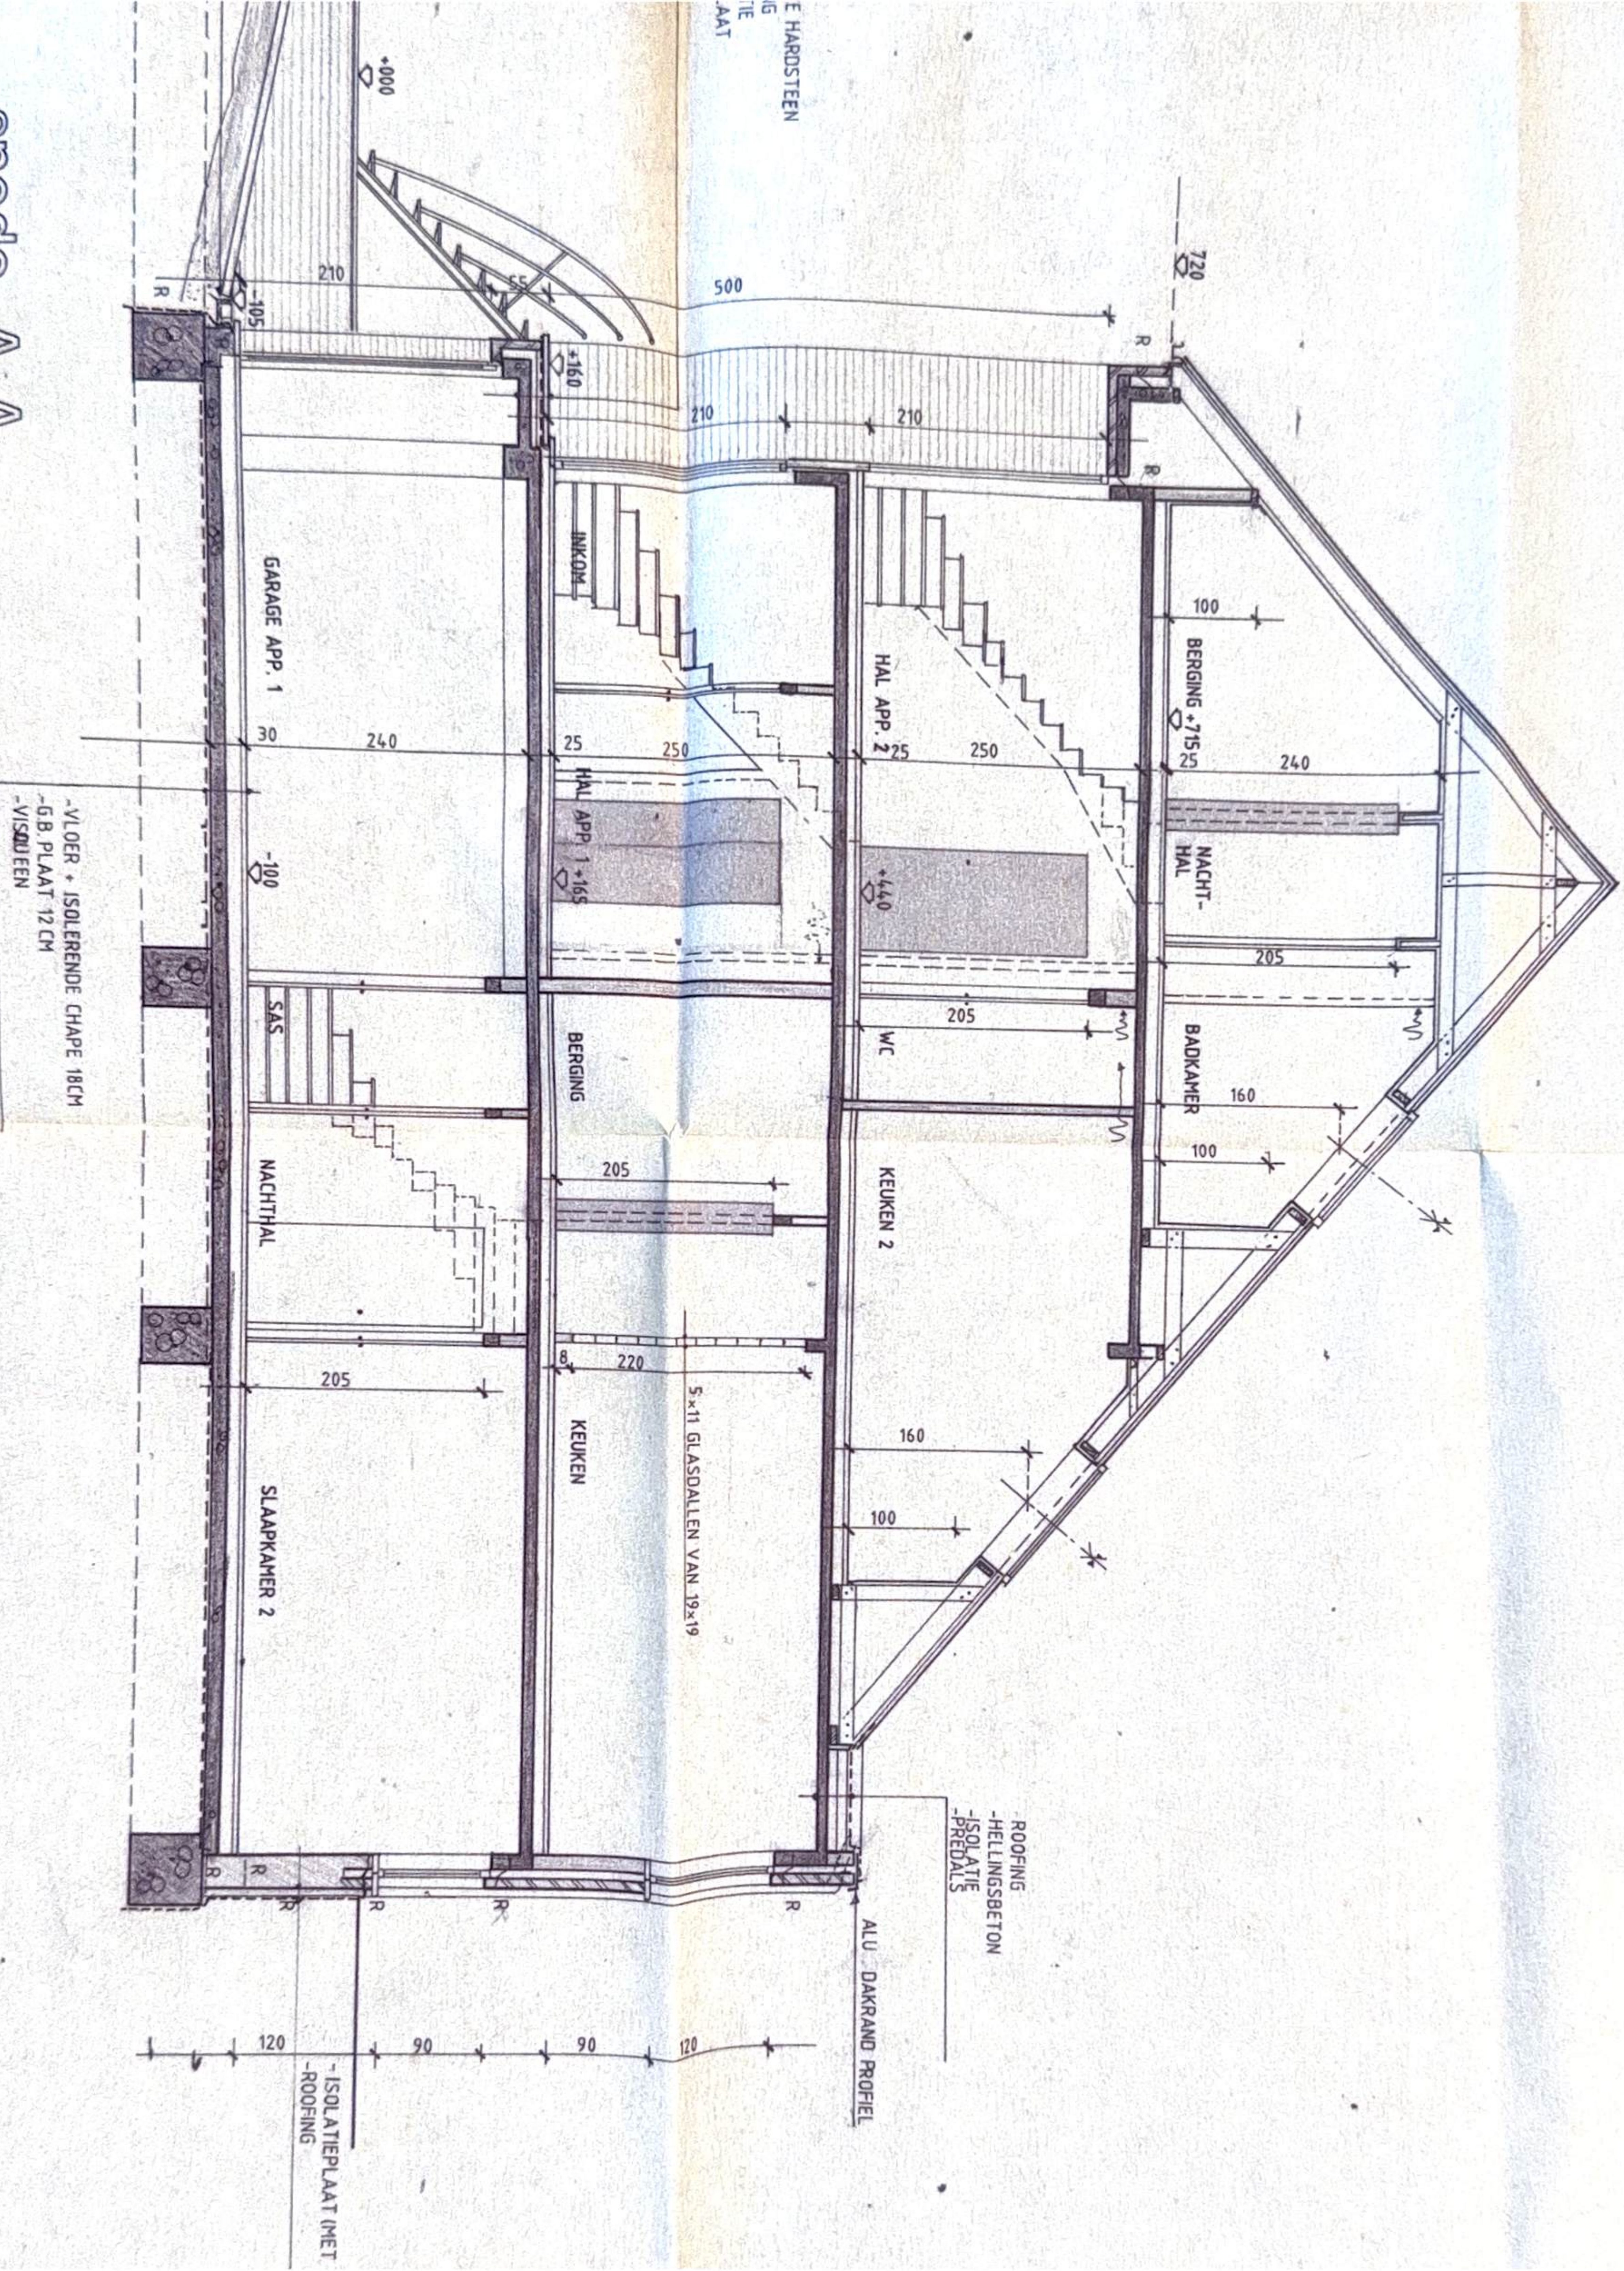

E HARDSTEEN
G
TE
AAT


ROOFING
HELLINGSBETON
ISOLATIE
PREDALS

ISOLATIEPLAAT (MET
ROOFING)

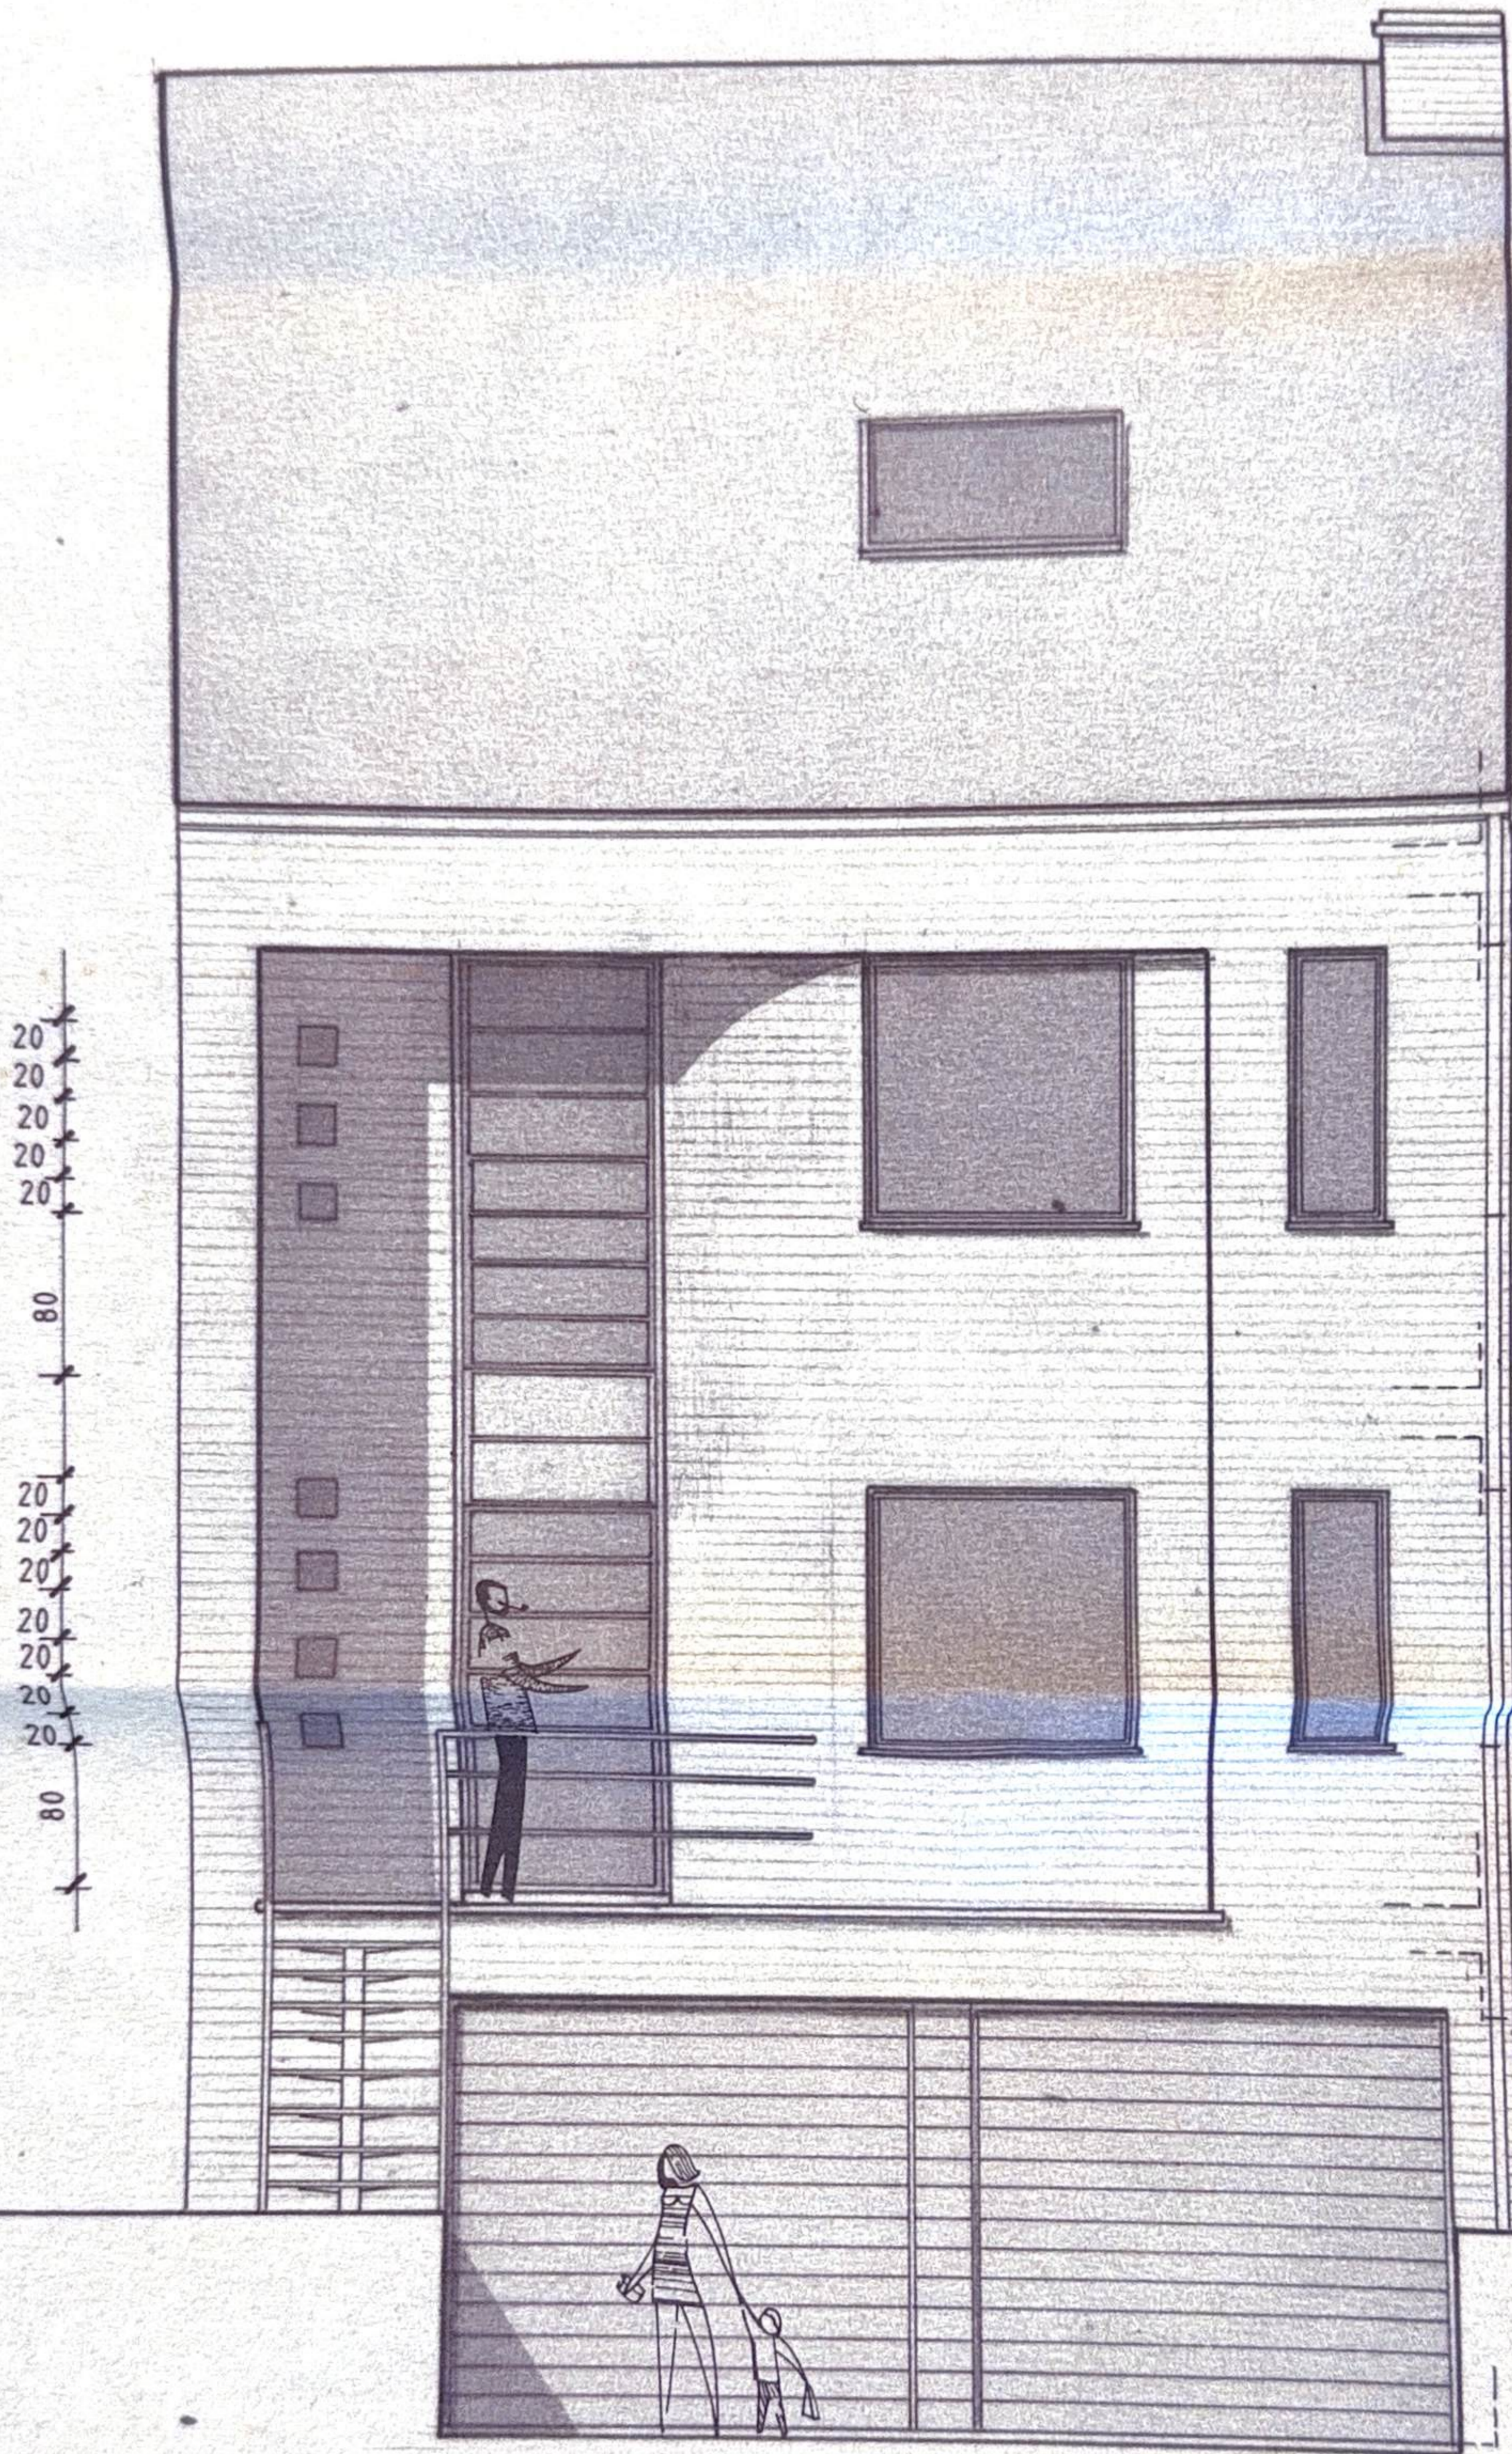

voorgevel

110

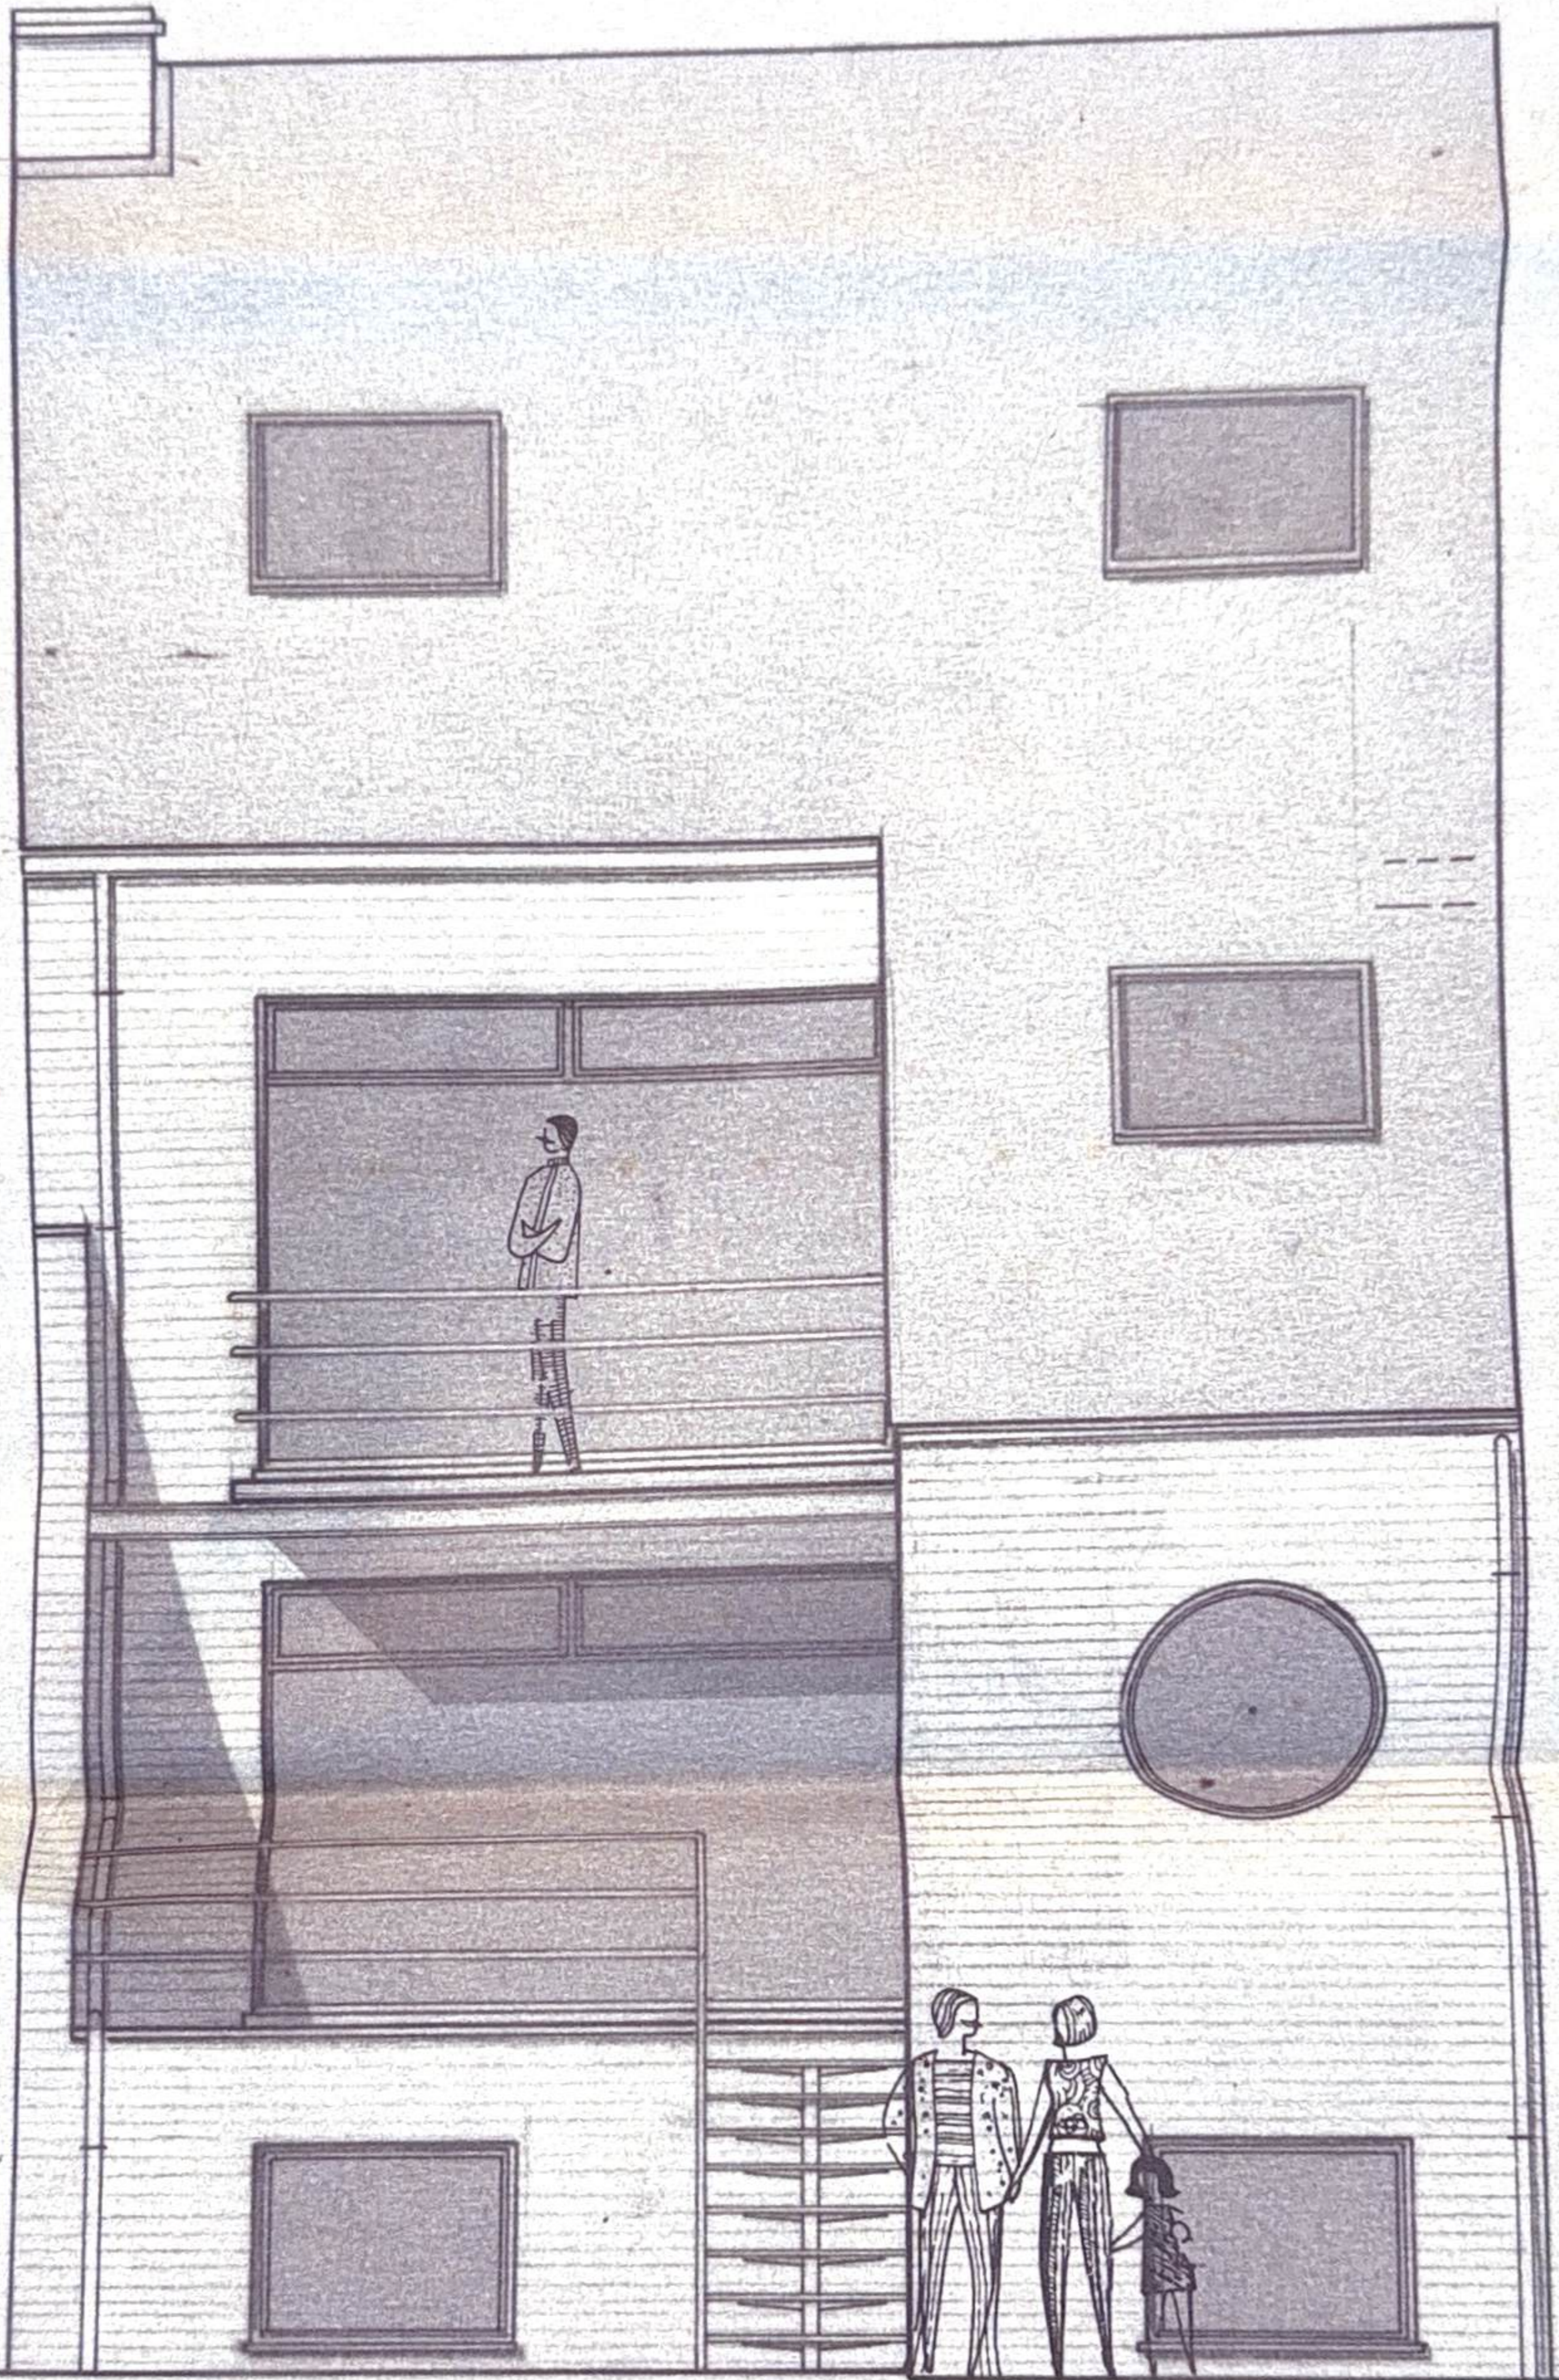

achtergevel