


ALU DAKRANG  
ZICHTBETON

PAREMENTSTEEN 21

A. SCHIJNWERK

DORPELS ARDUIN

voorgevel

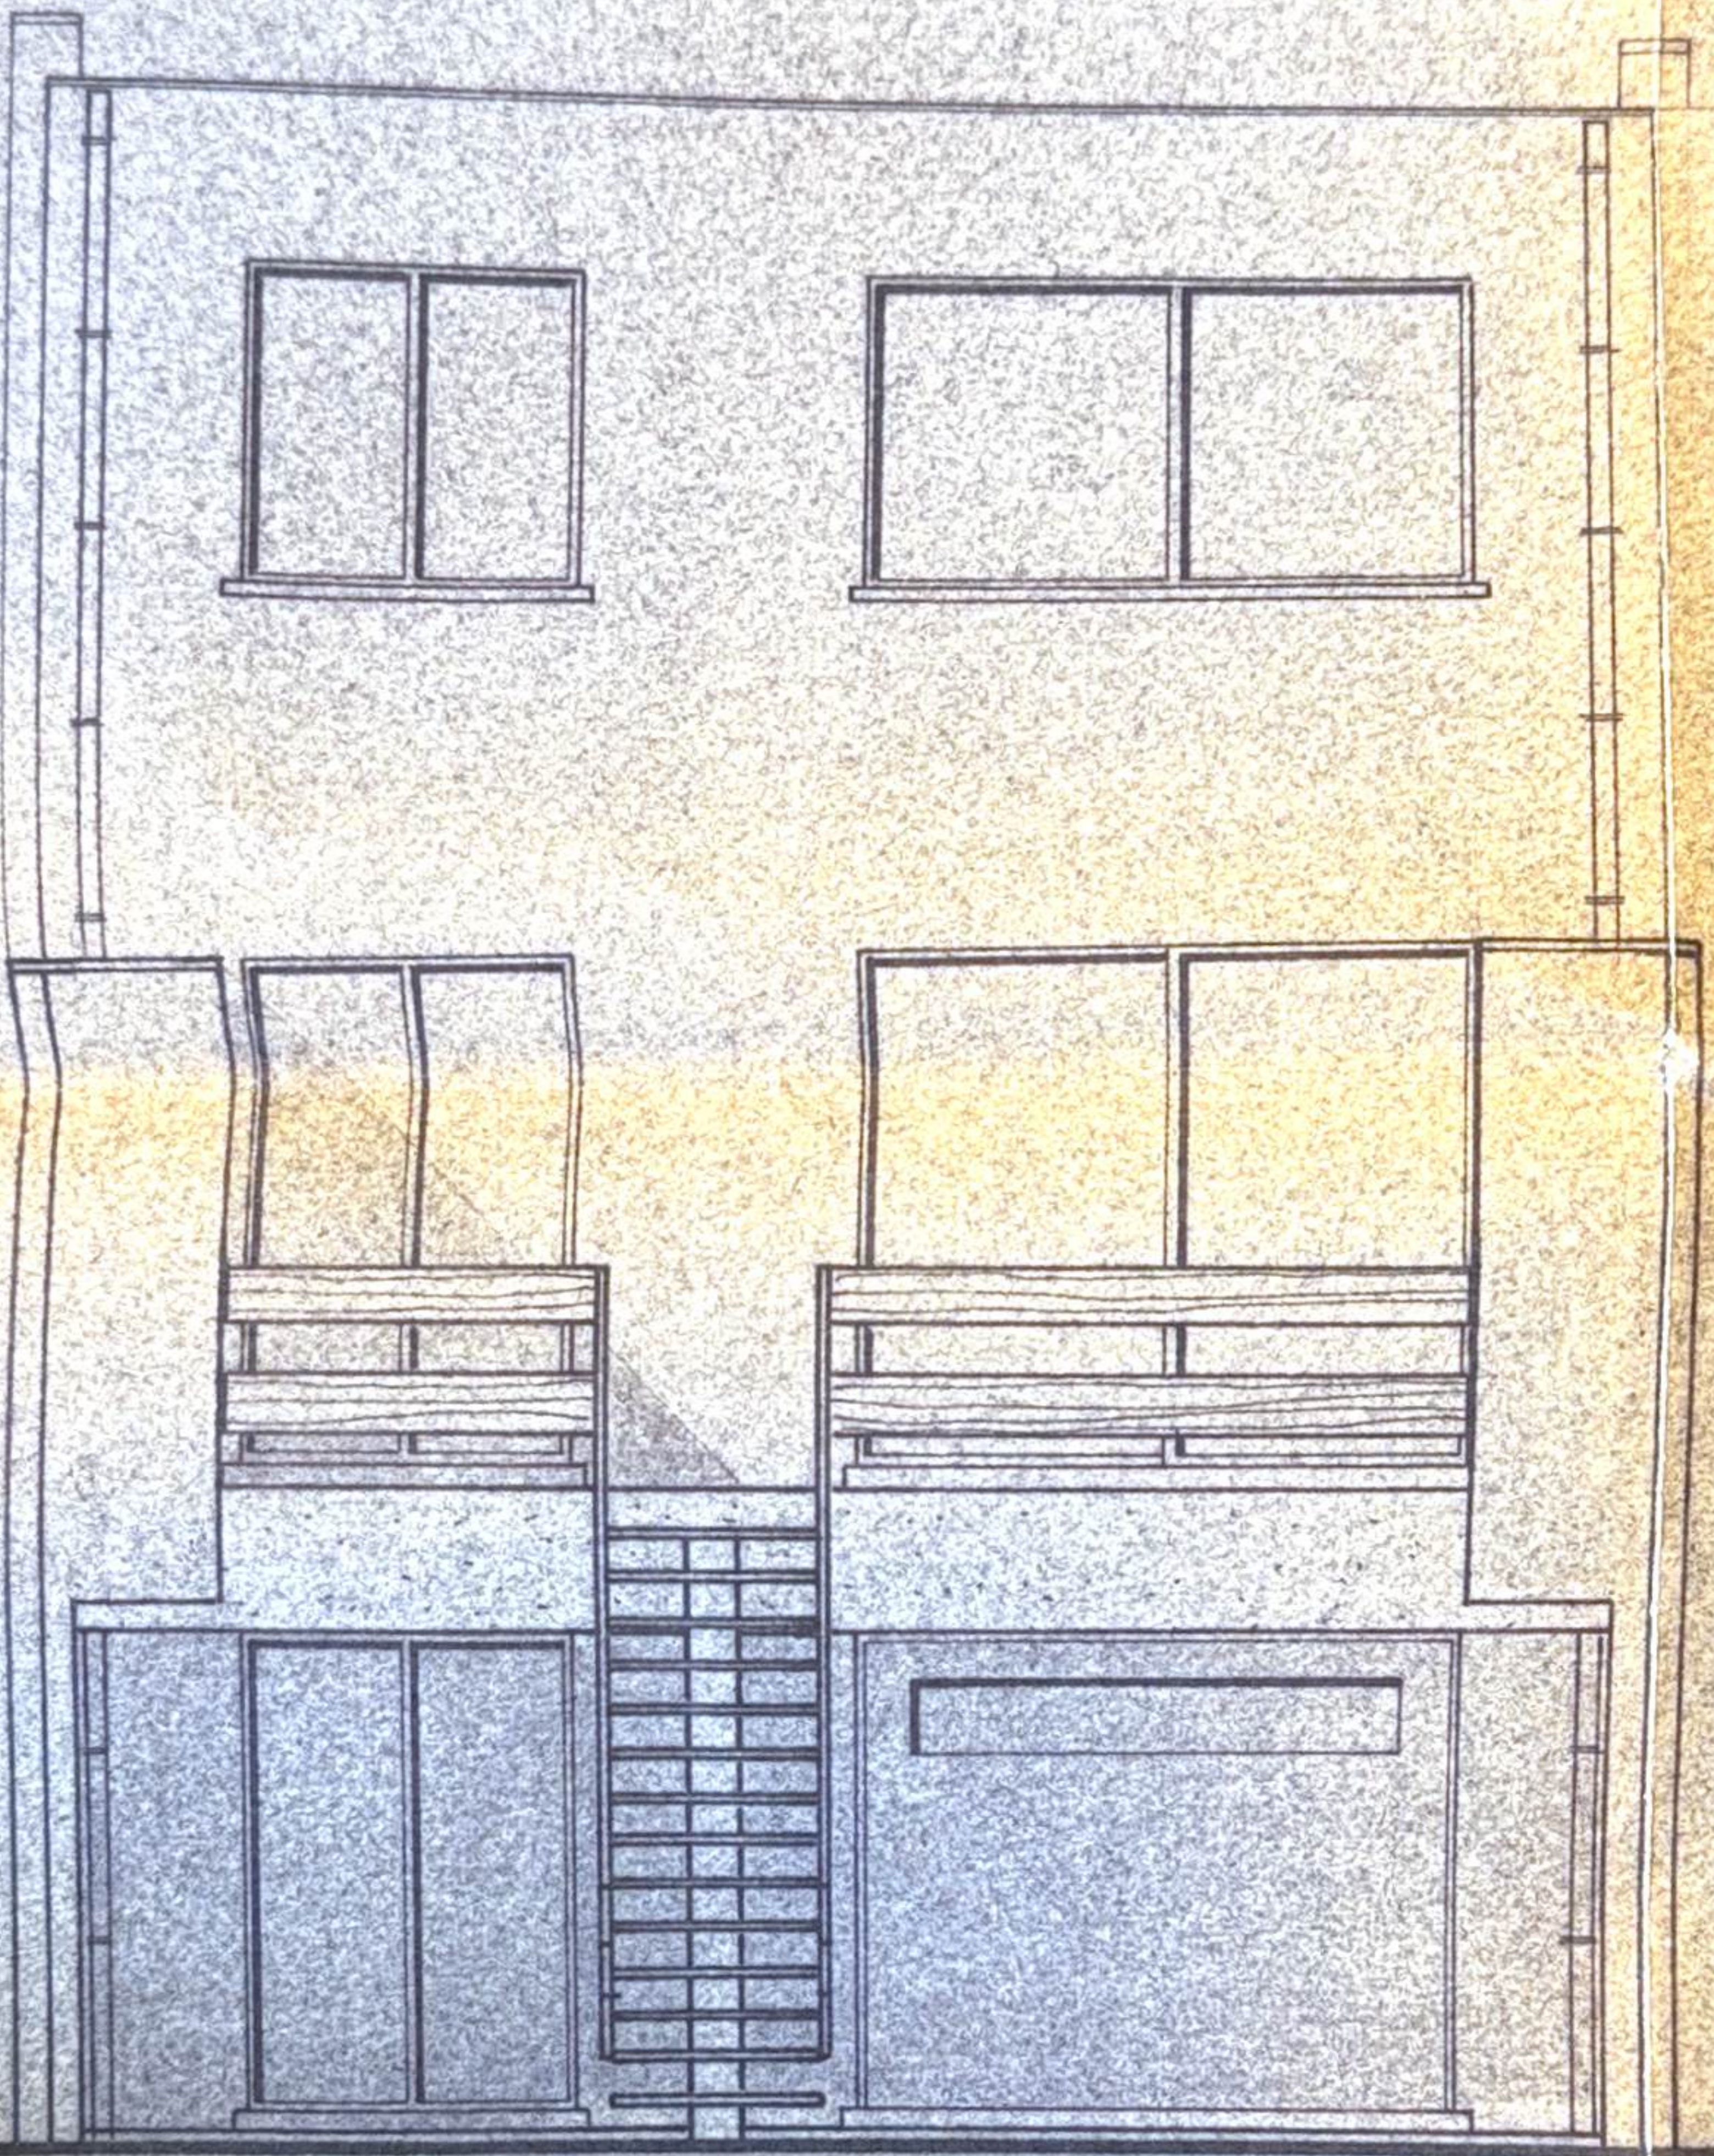

achtergevel





tuin

REGENWATERPUT  
3.000 L.

koer

STERFPOT

RW  $\phi$  80

VELMEN

VLOERDELOOP

wasplaats

ROOKKANAAL C.V. 26/26

VERL. WAS 26/26

VERL. BERGING 26/26

VERL. C.V. 26/26

CV

berging

garage


STERFPOT  
BADM.  
WC


vest.

inkom

ΔΔN SLUITING ΔΔN  
CEMENTELIJKE RIJOLBRING

begane grond

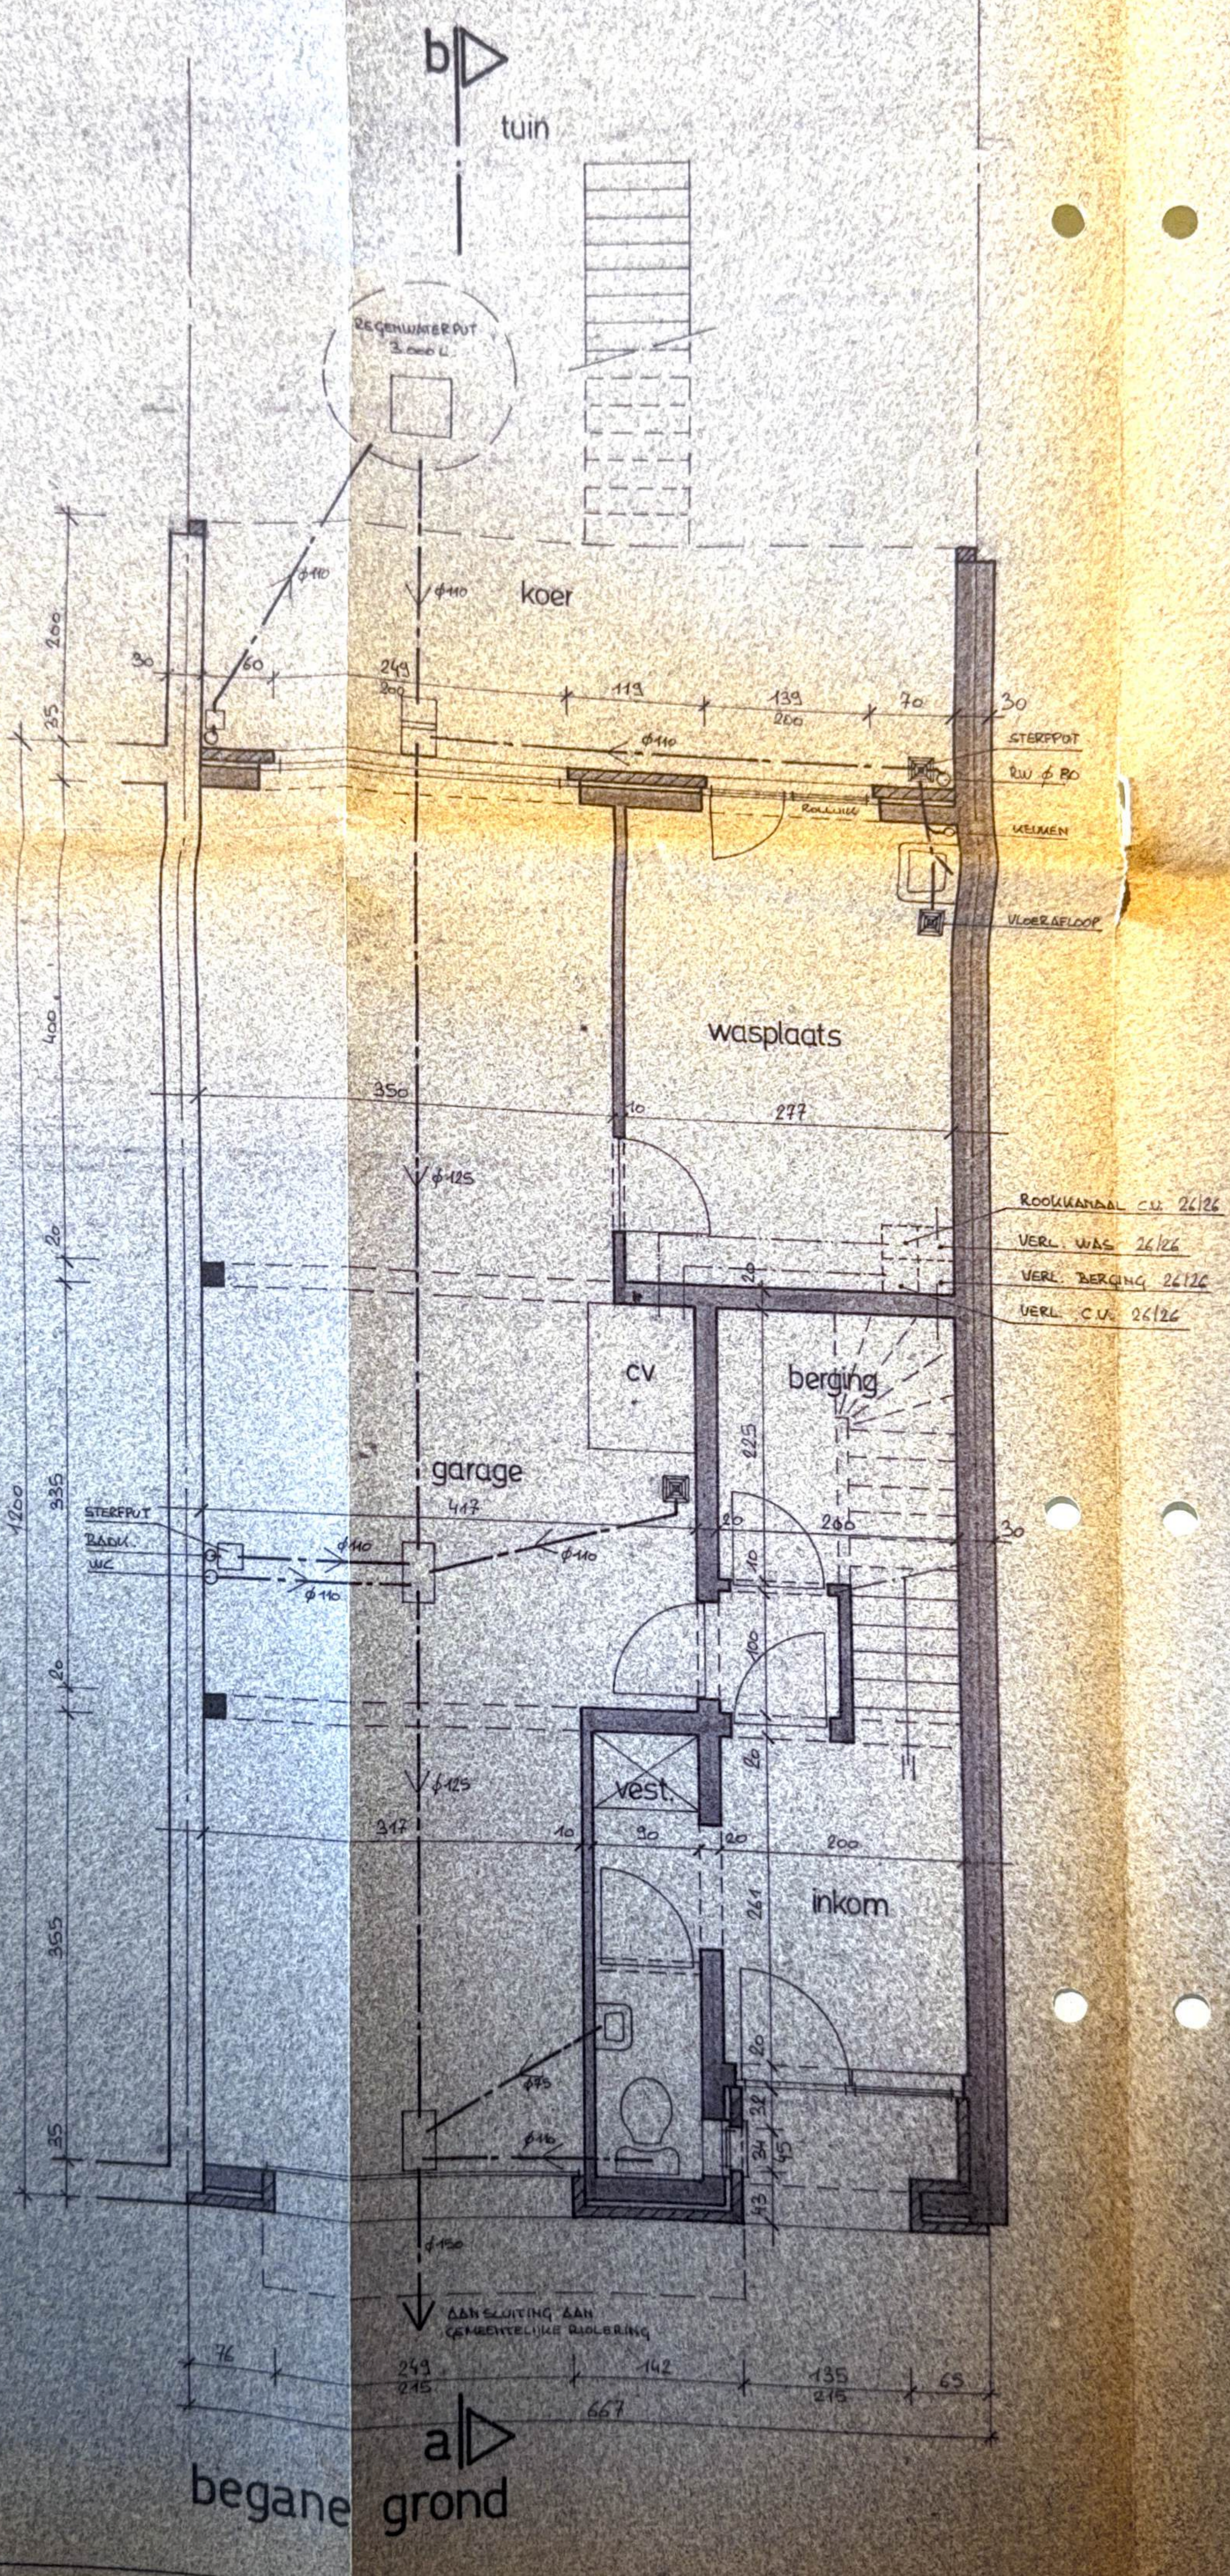

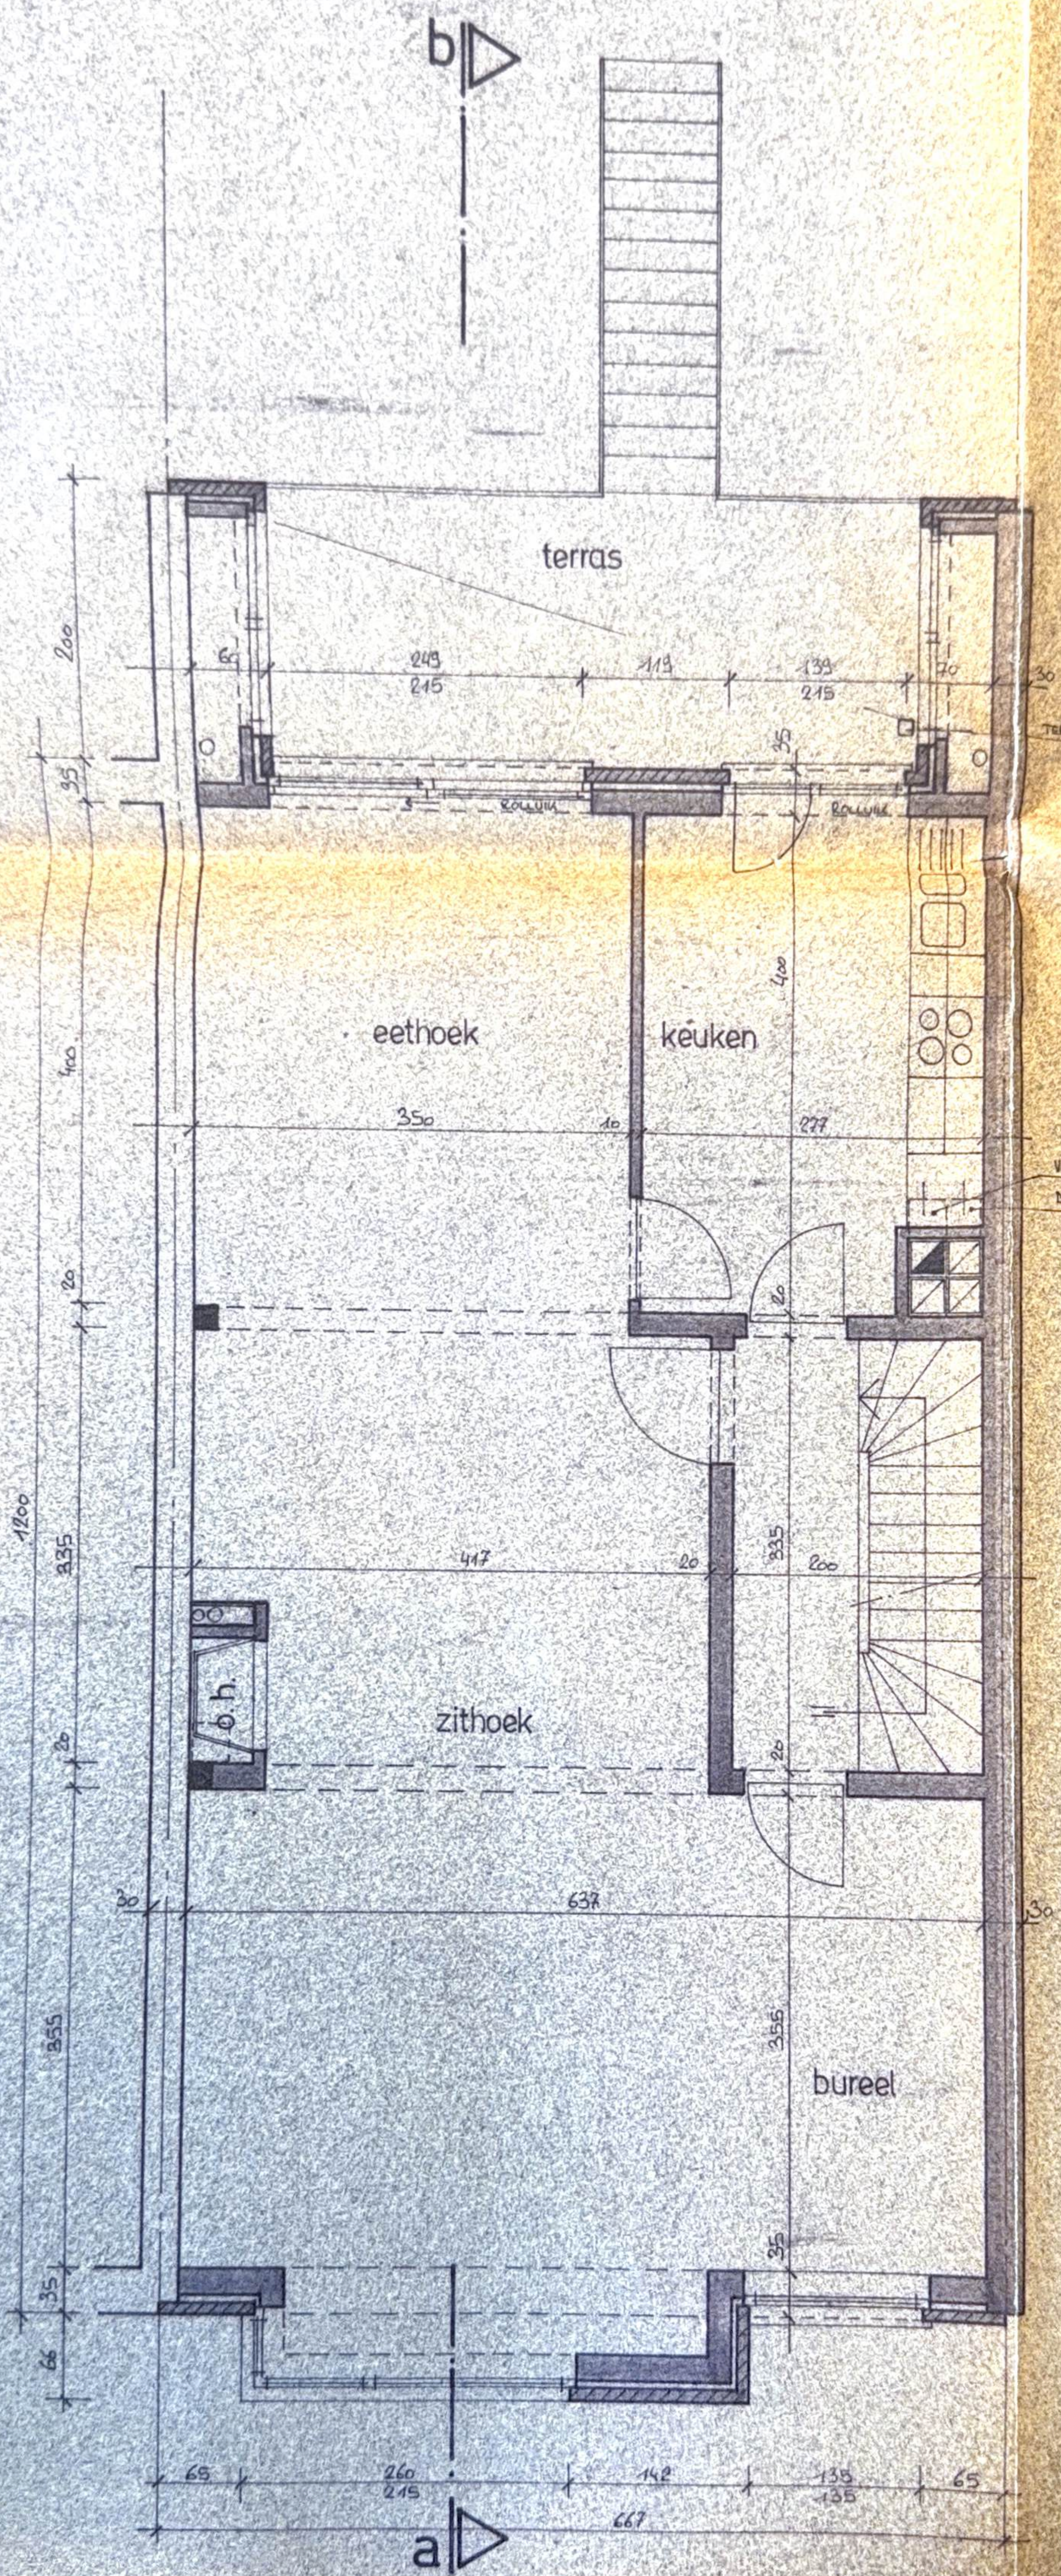

b

terras

eethoek

keuken

zithoek


bureel

TERRAS AFLOOP

VERL. KEUKEN 26126  
DAMPKAP 26126

verdieping 1

a

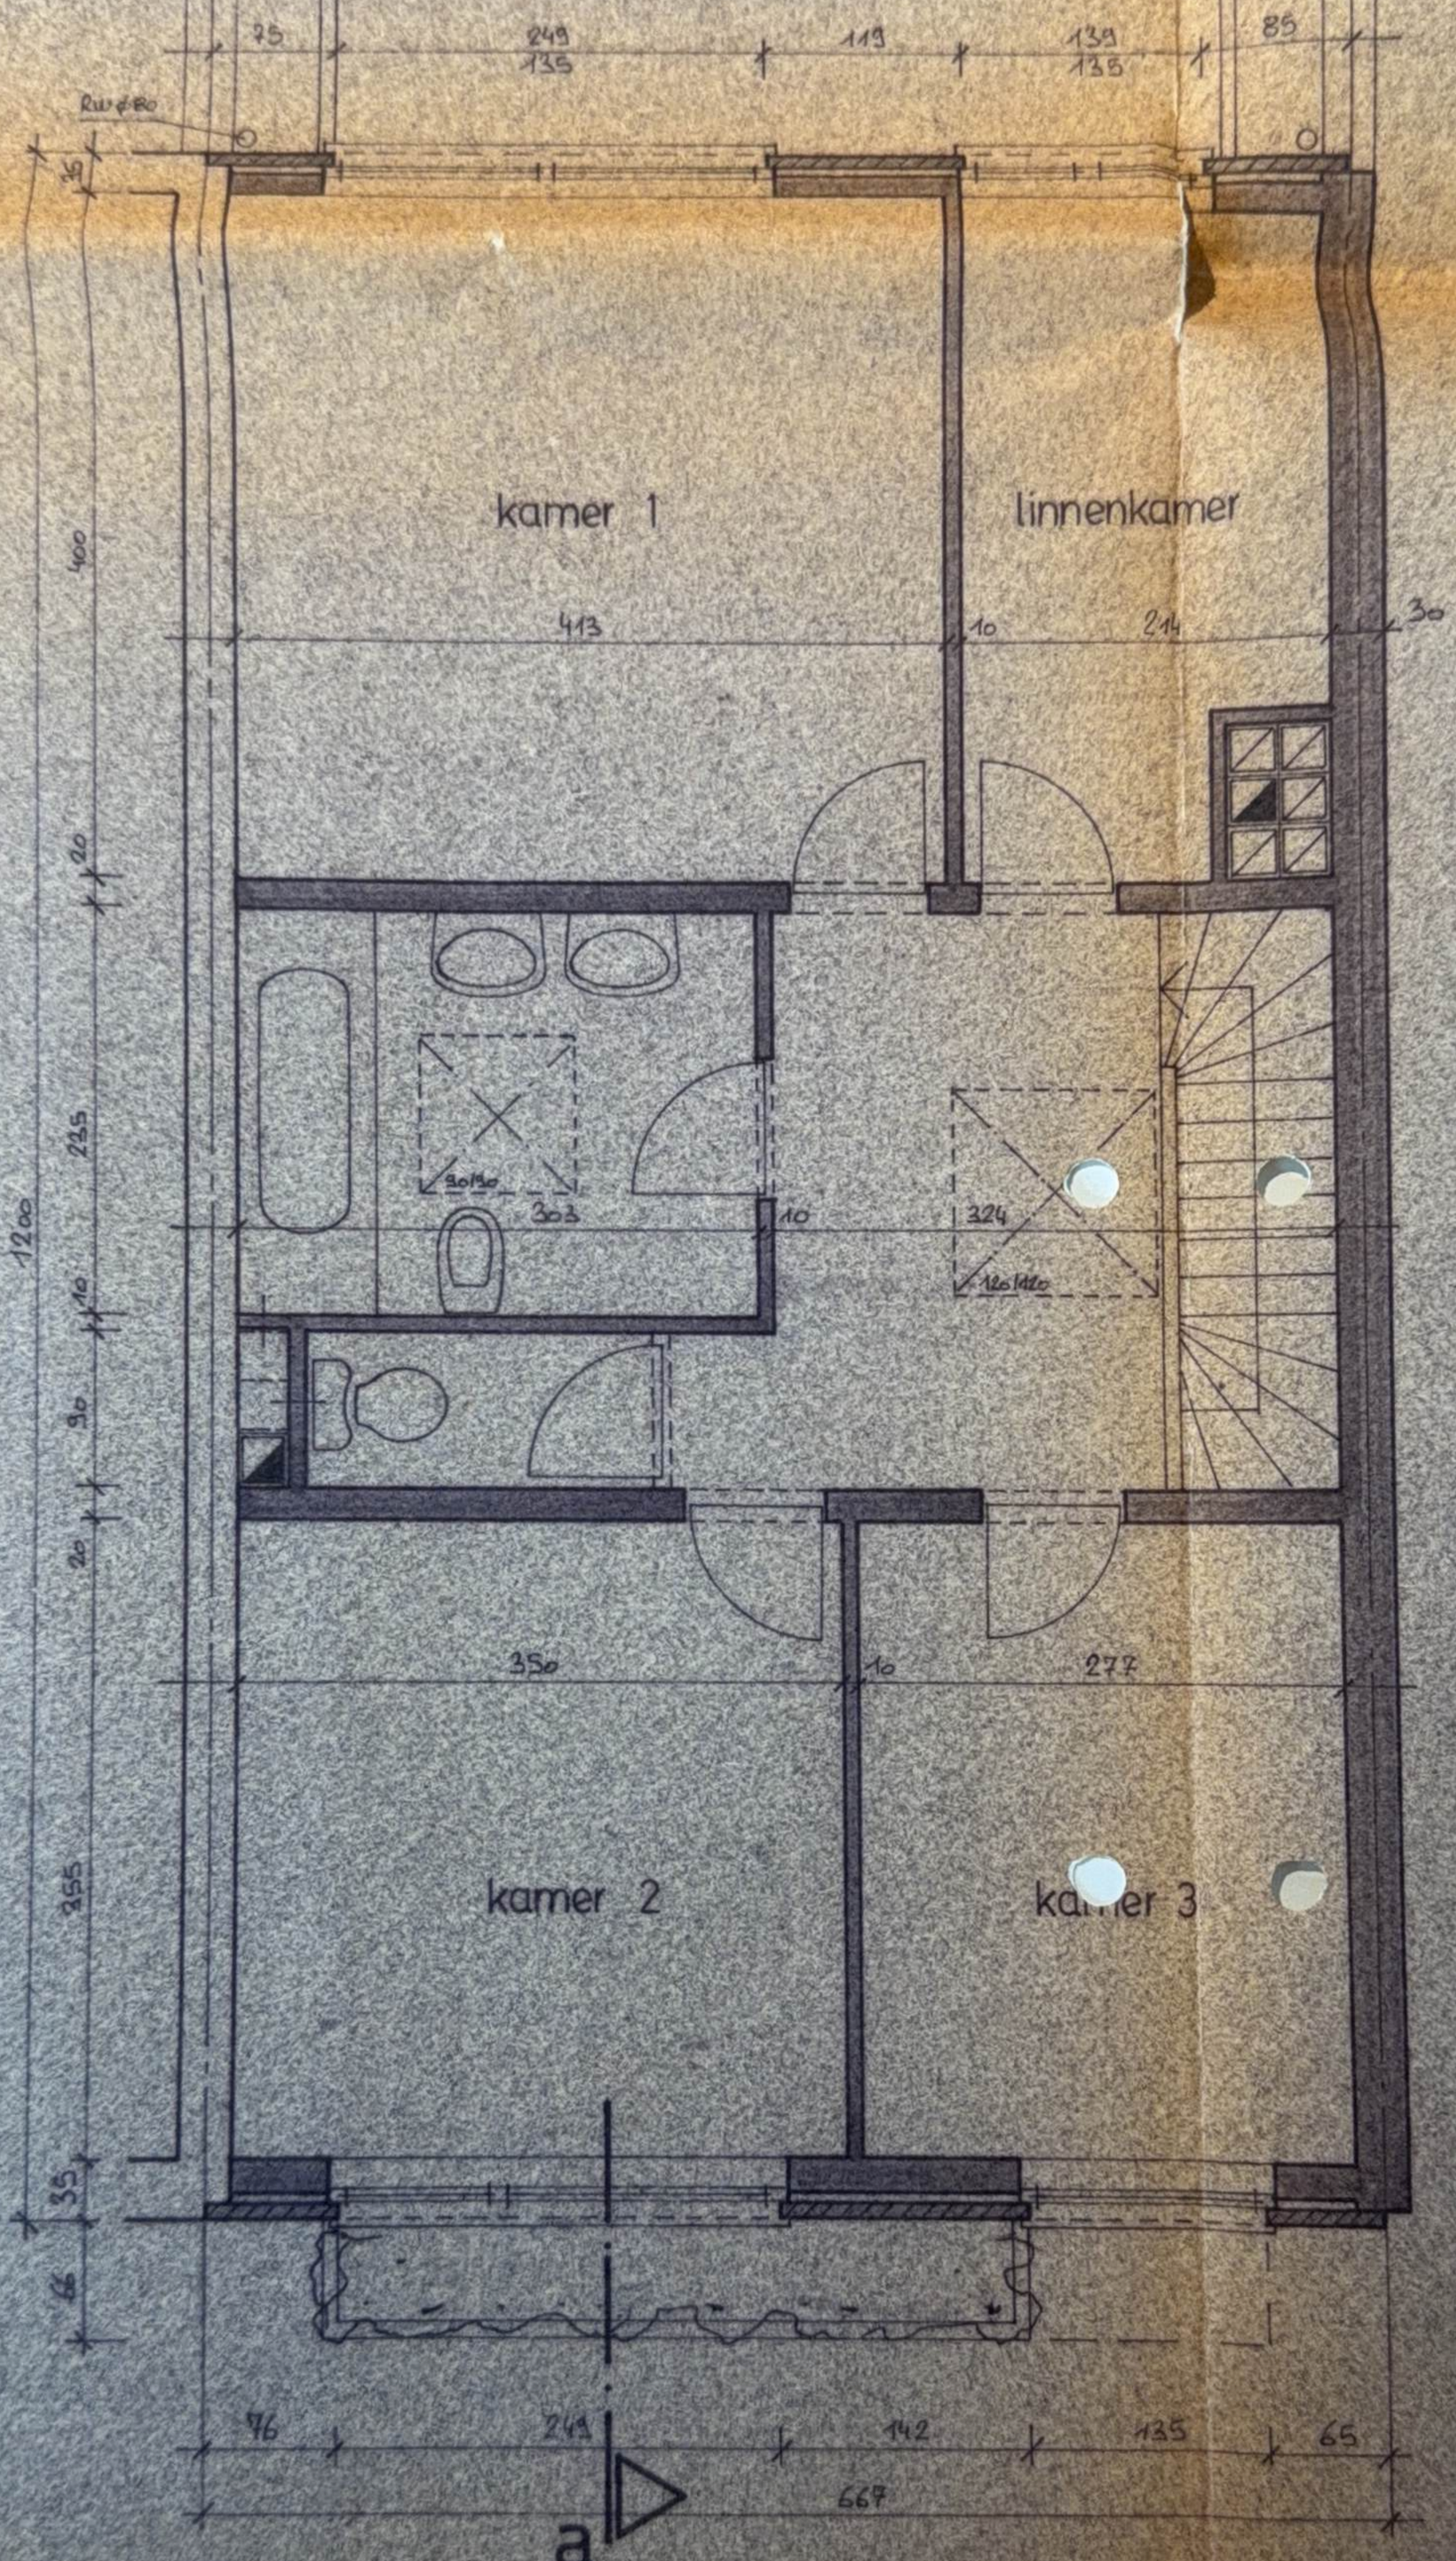

verdieping 2