

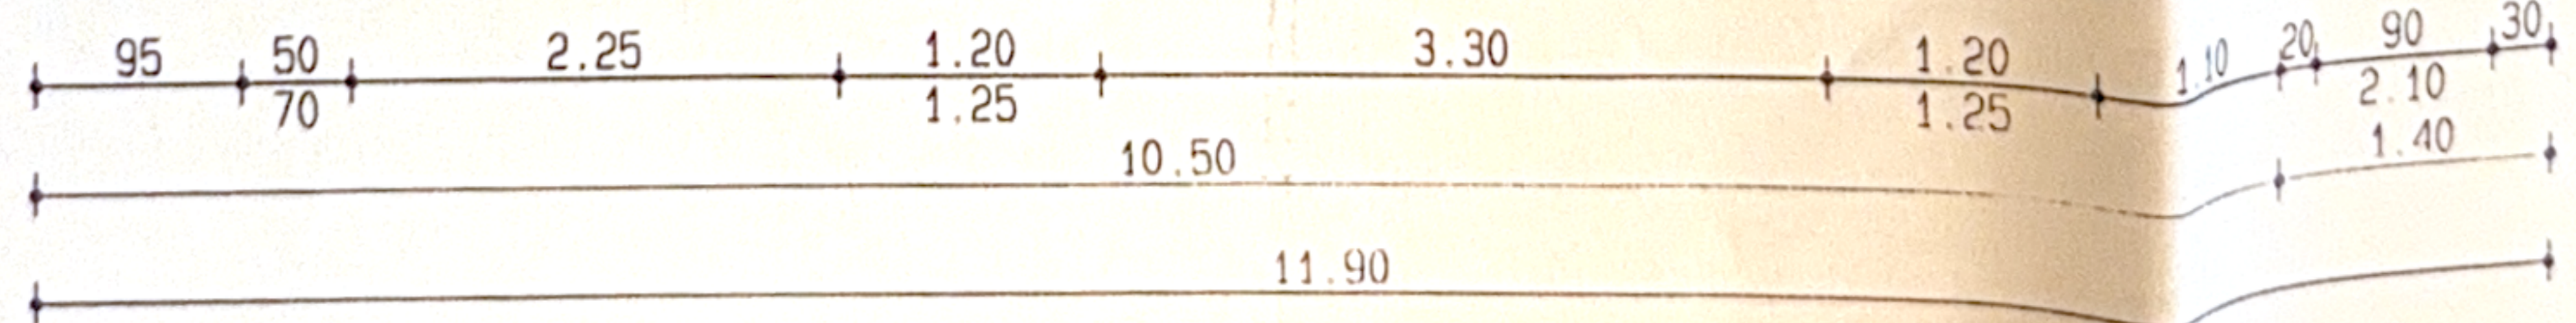
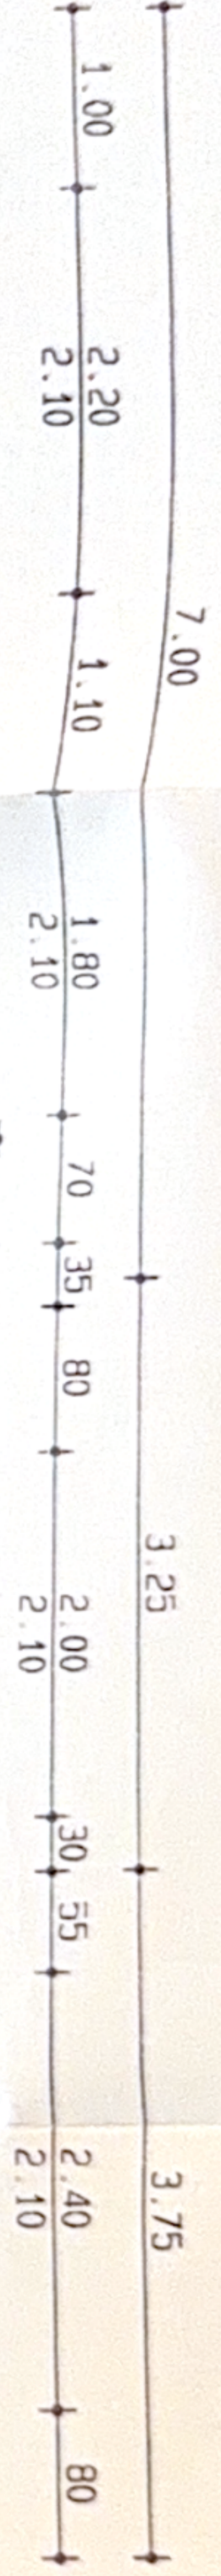
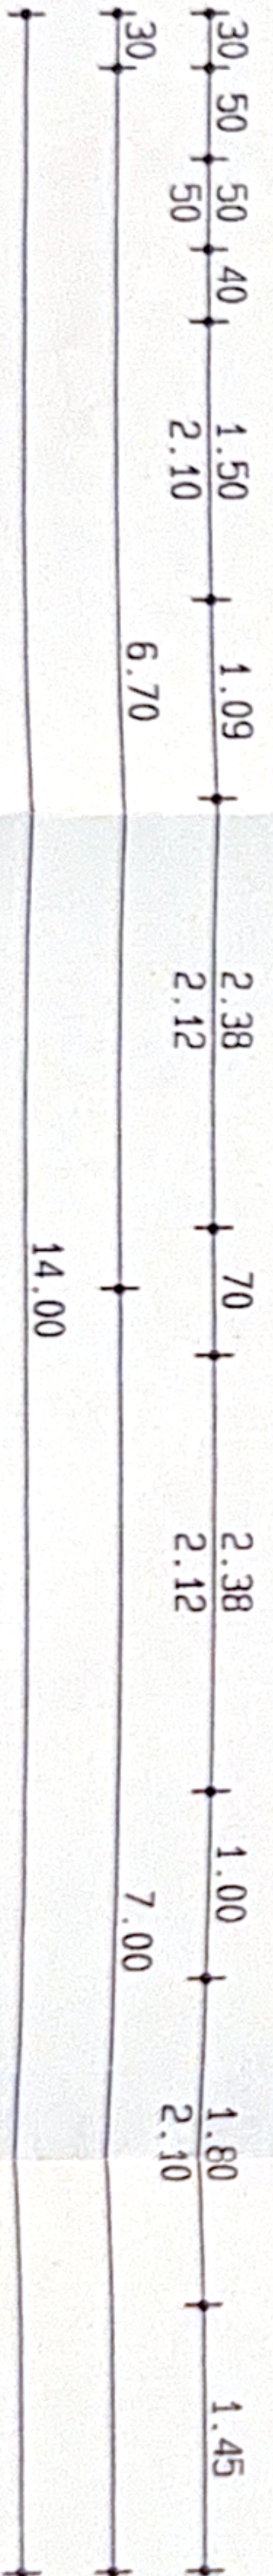


GELIJKVLOERS

school : 1/50 cm.


Klantr. 6046 lot 10 // klantr. 6047 lot 11

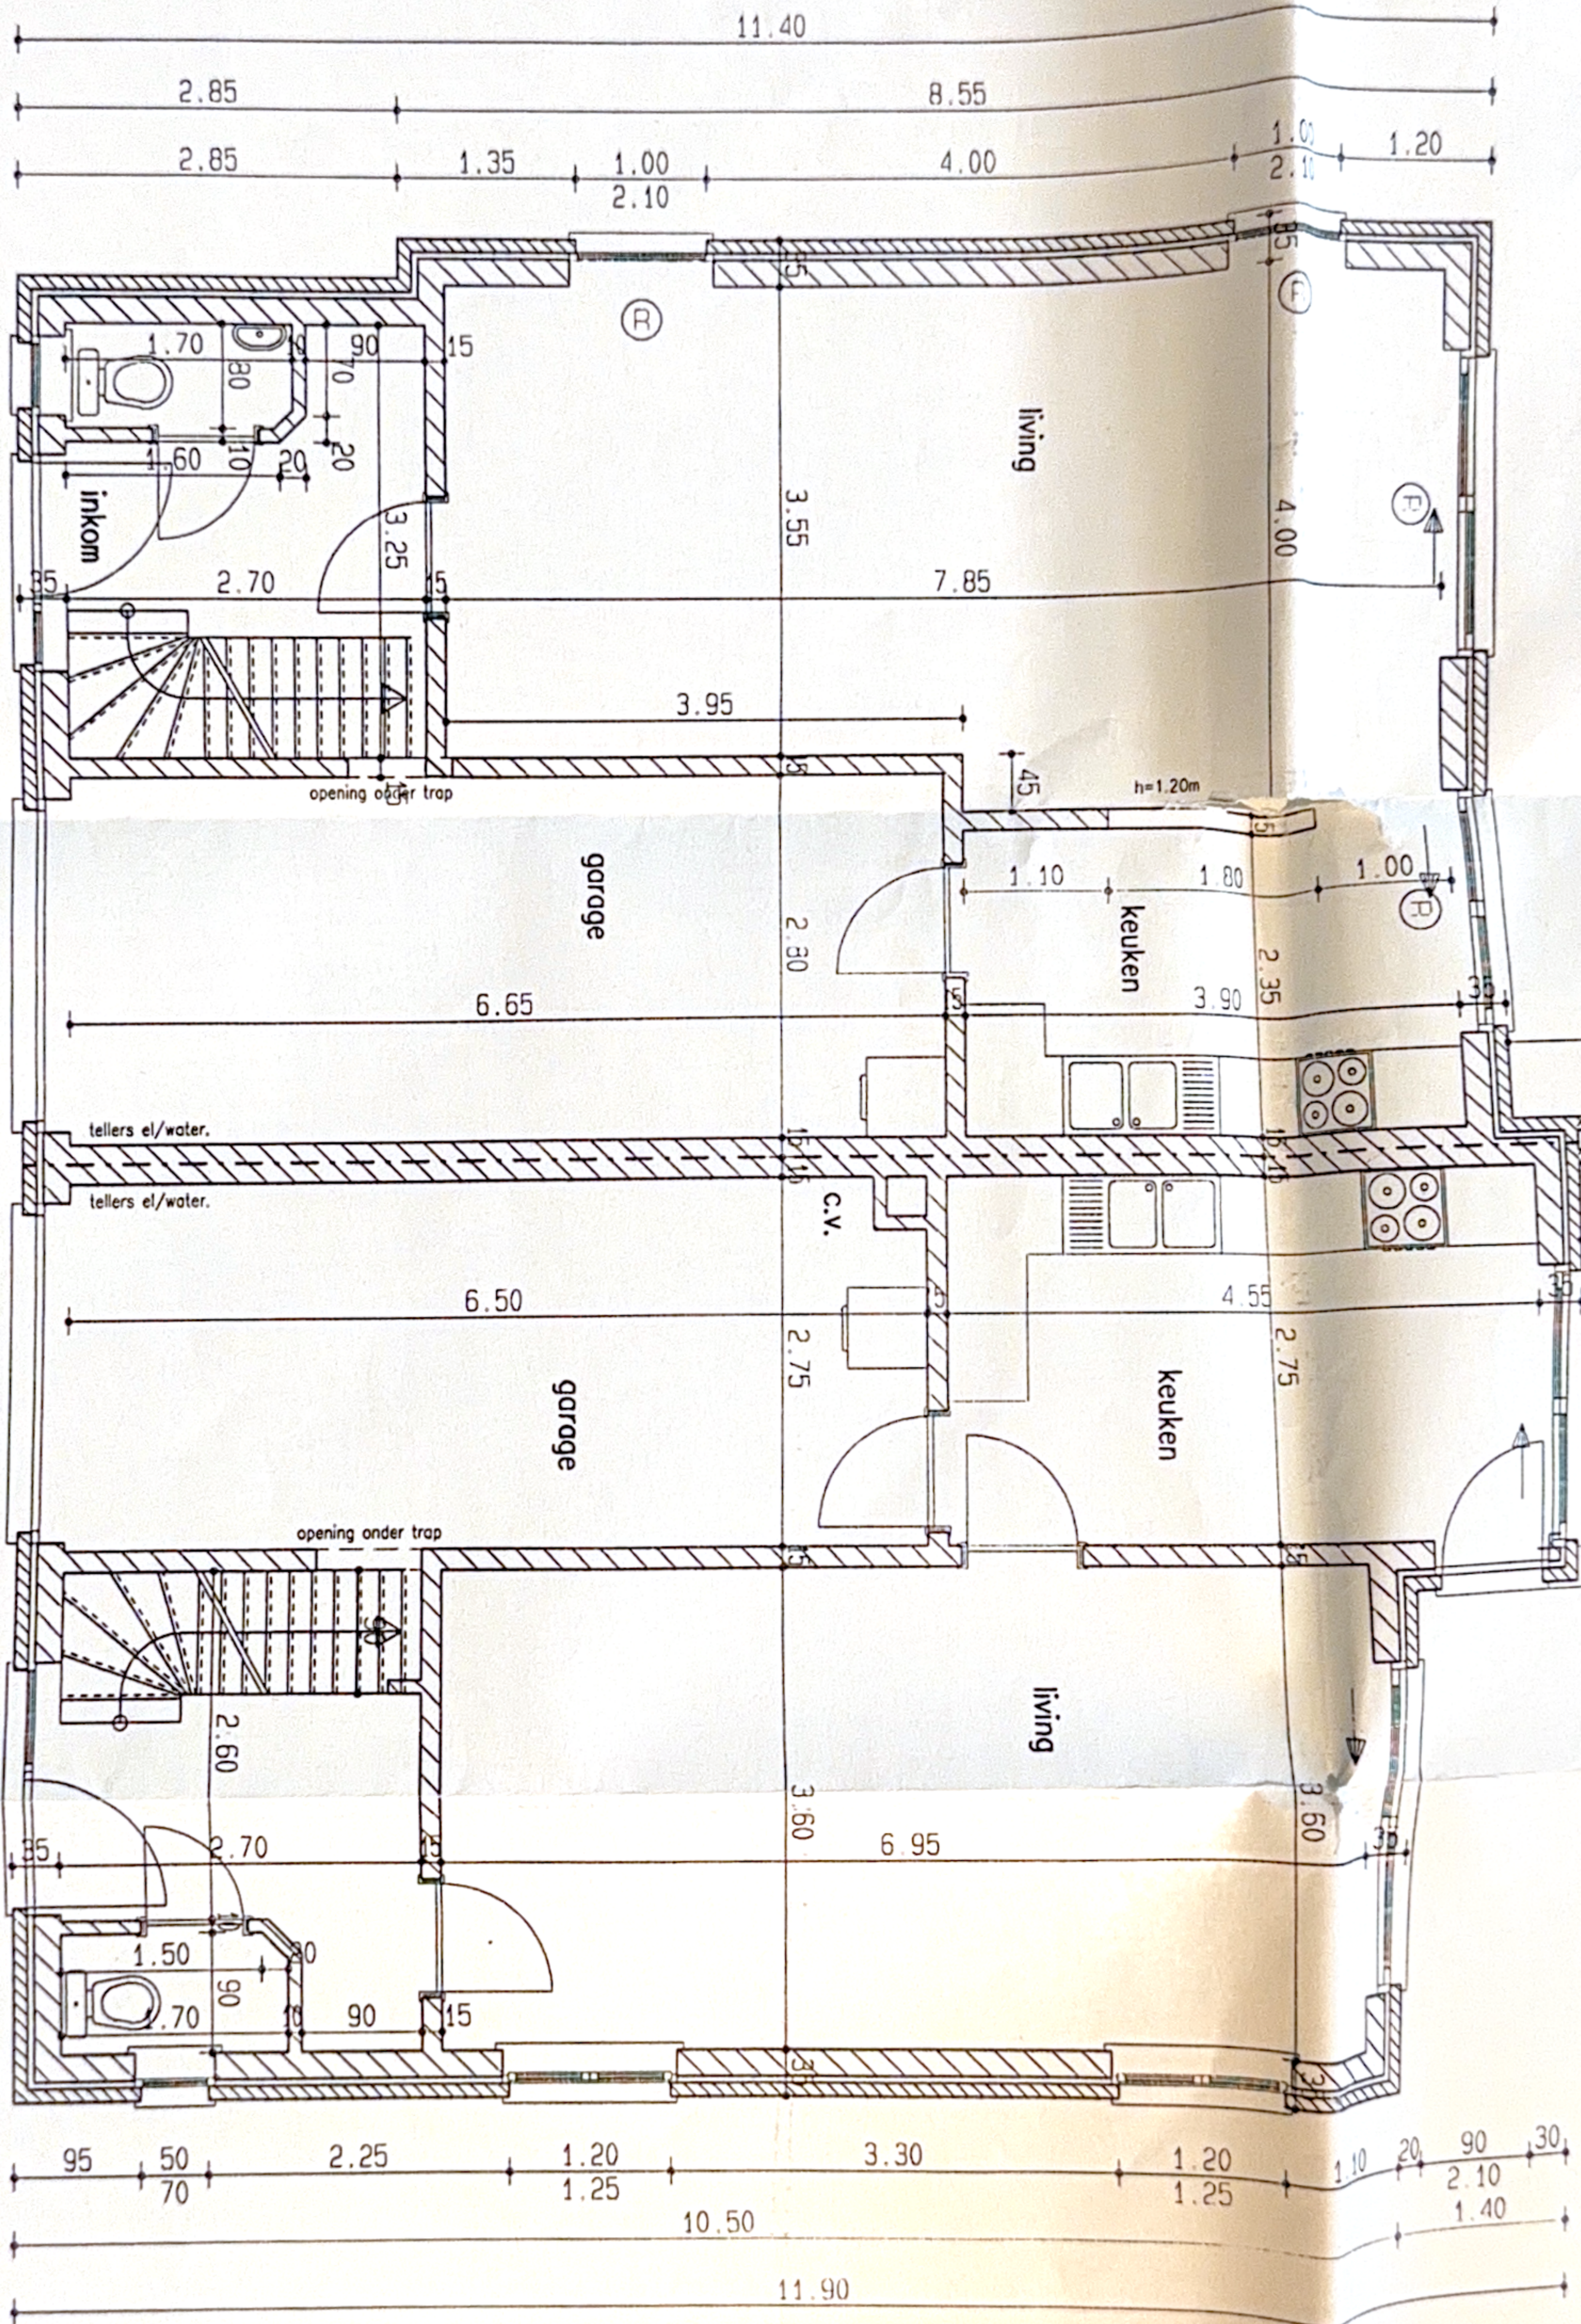

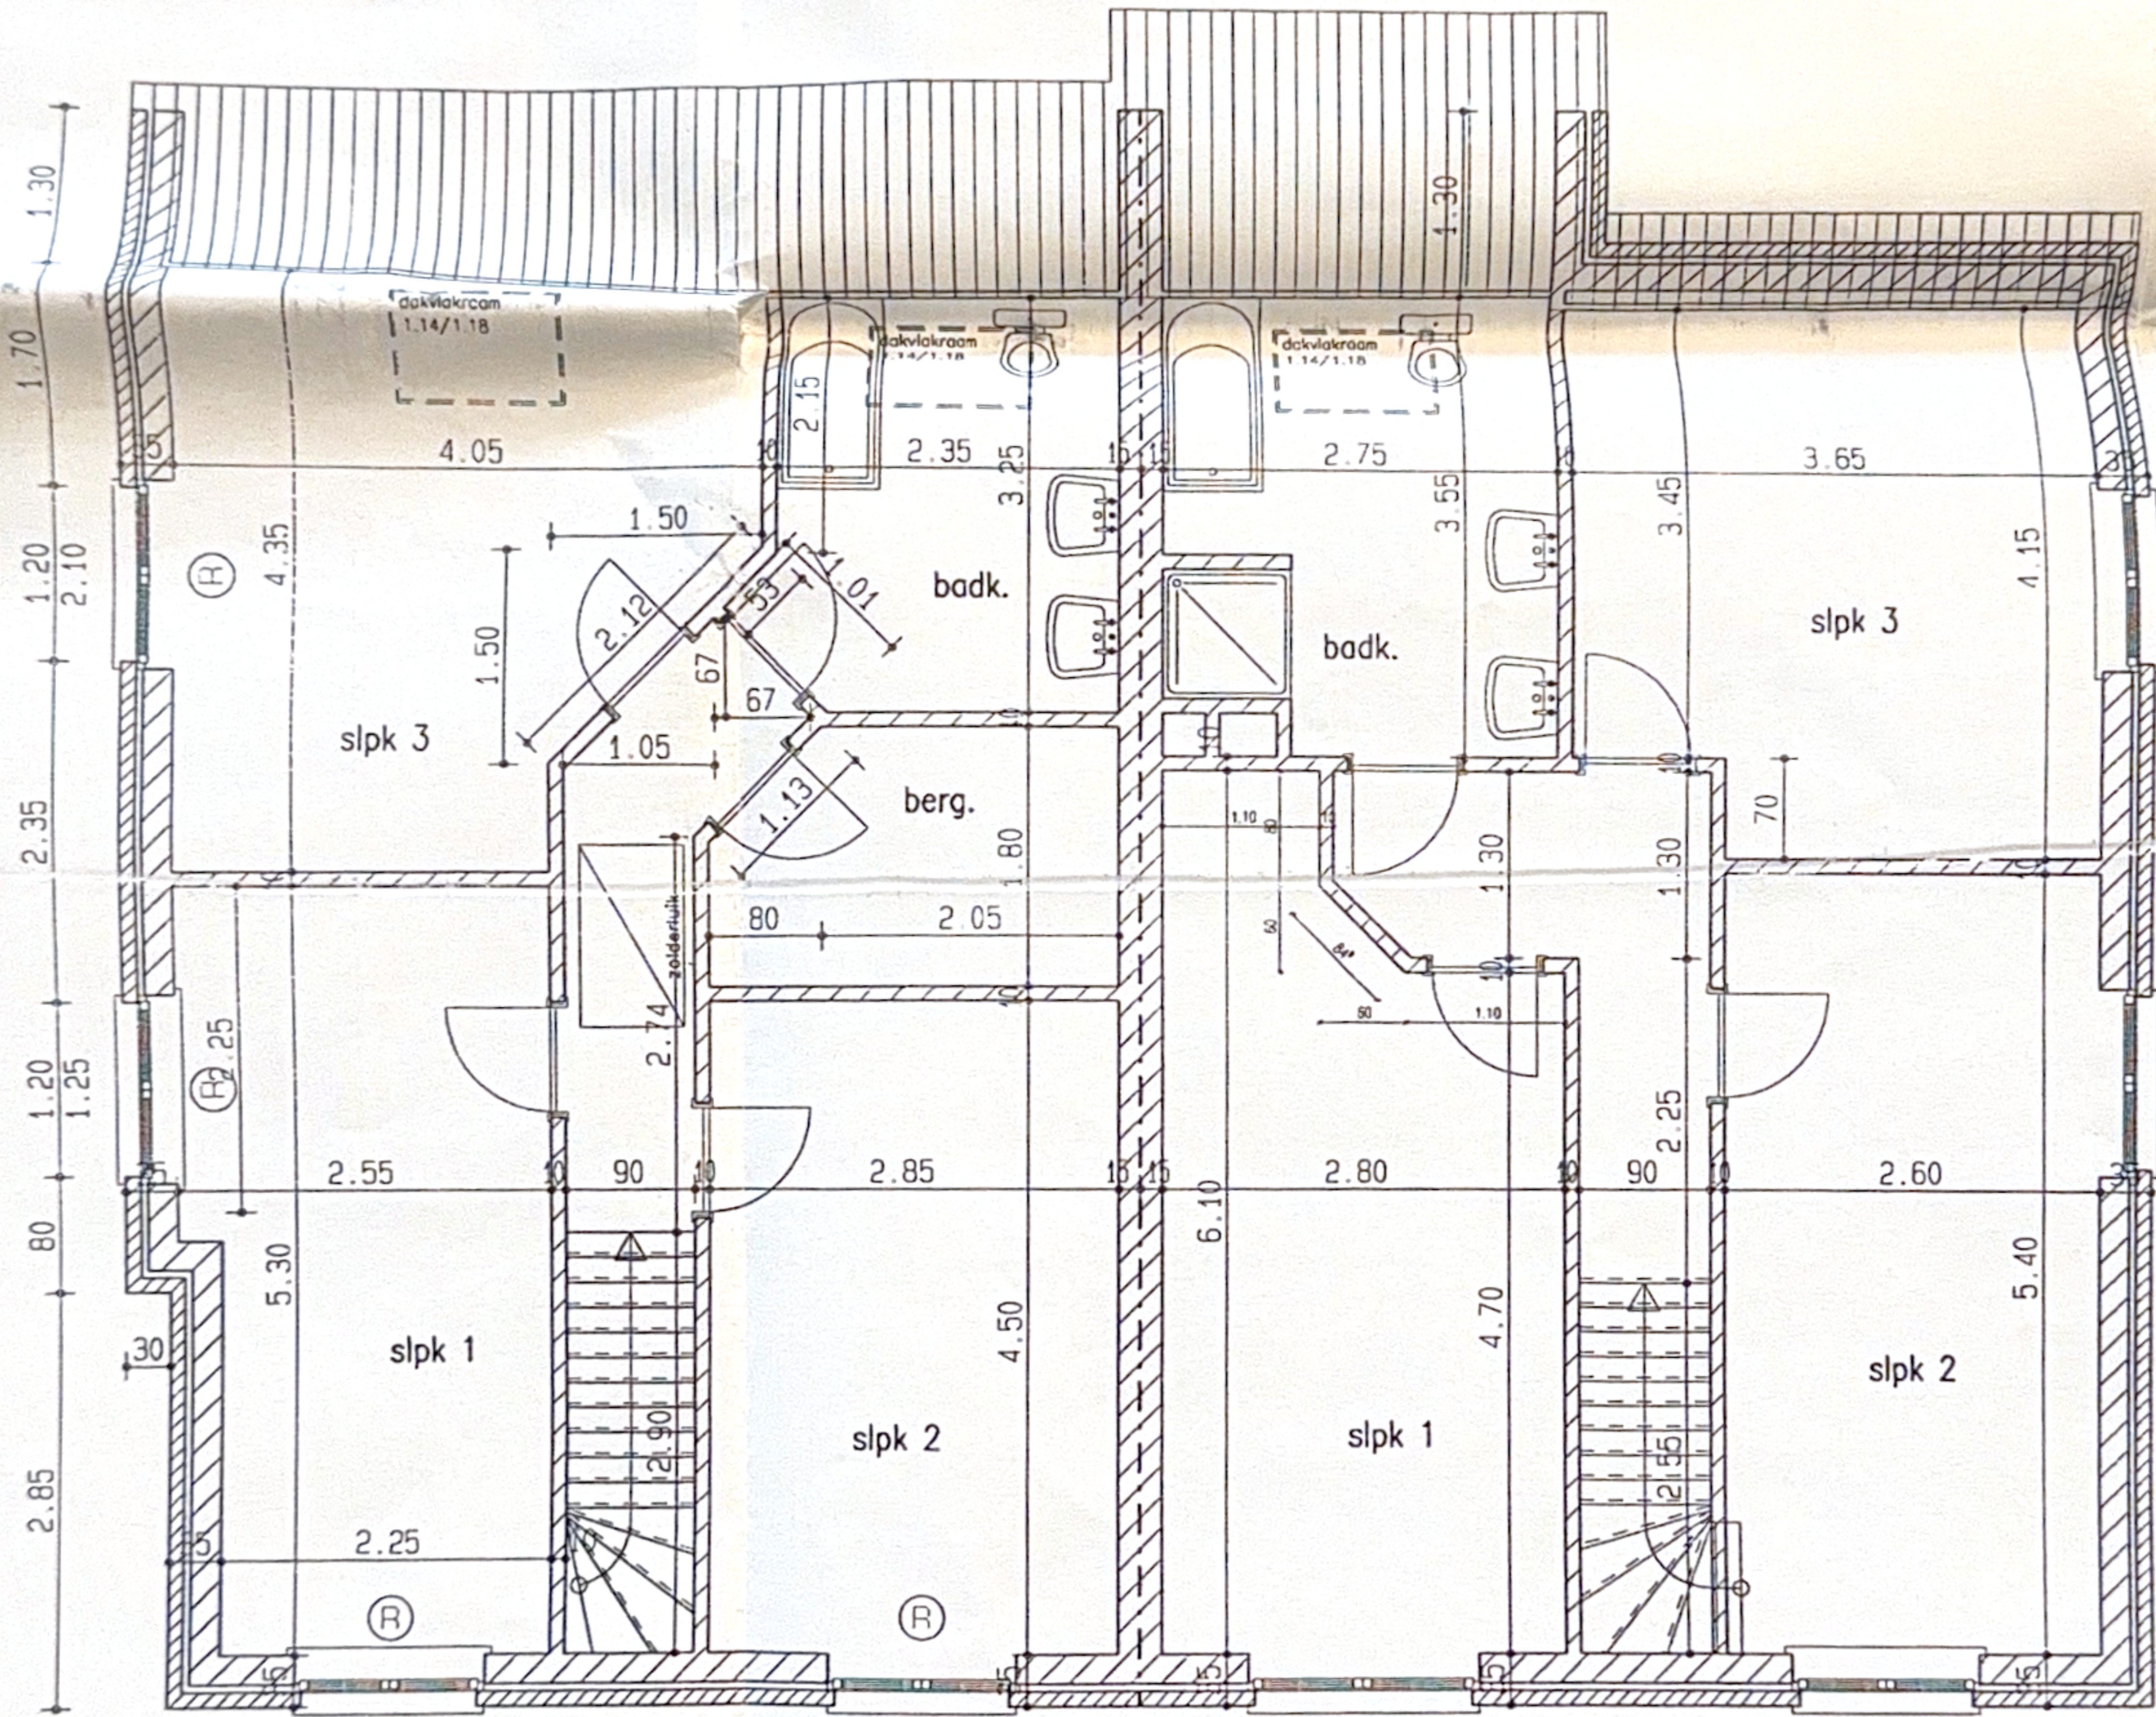


VERDIEPING 1

schaal : 1/50 cm.

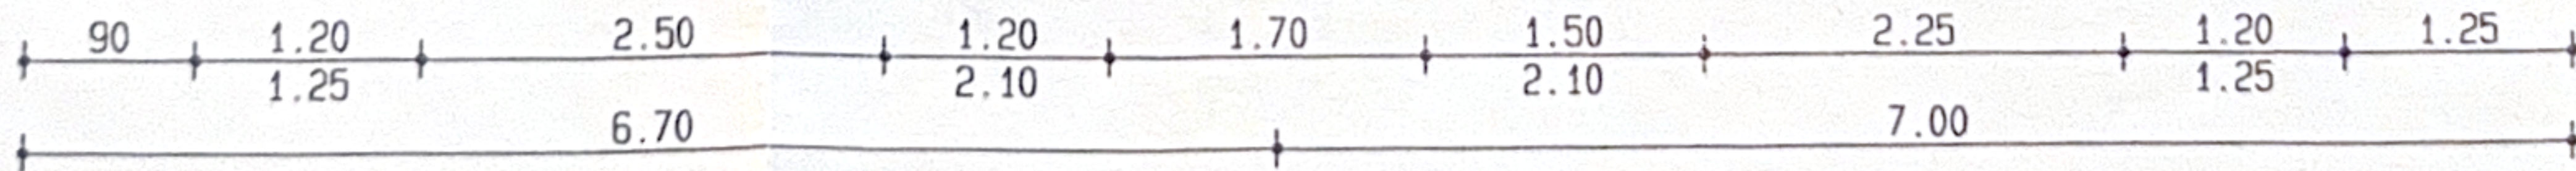

LANGSDOORSNED E AA'

schaal : 1/50 cm.

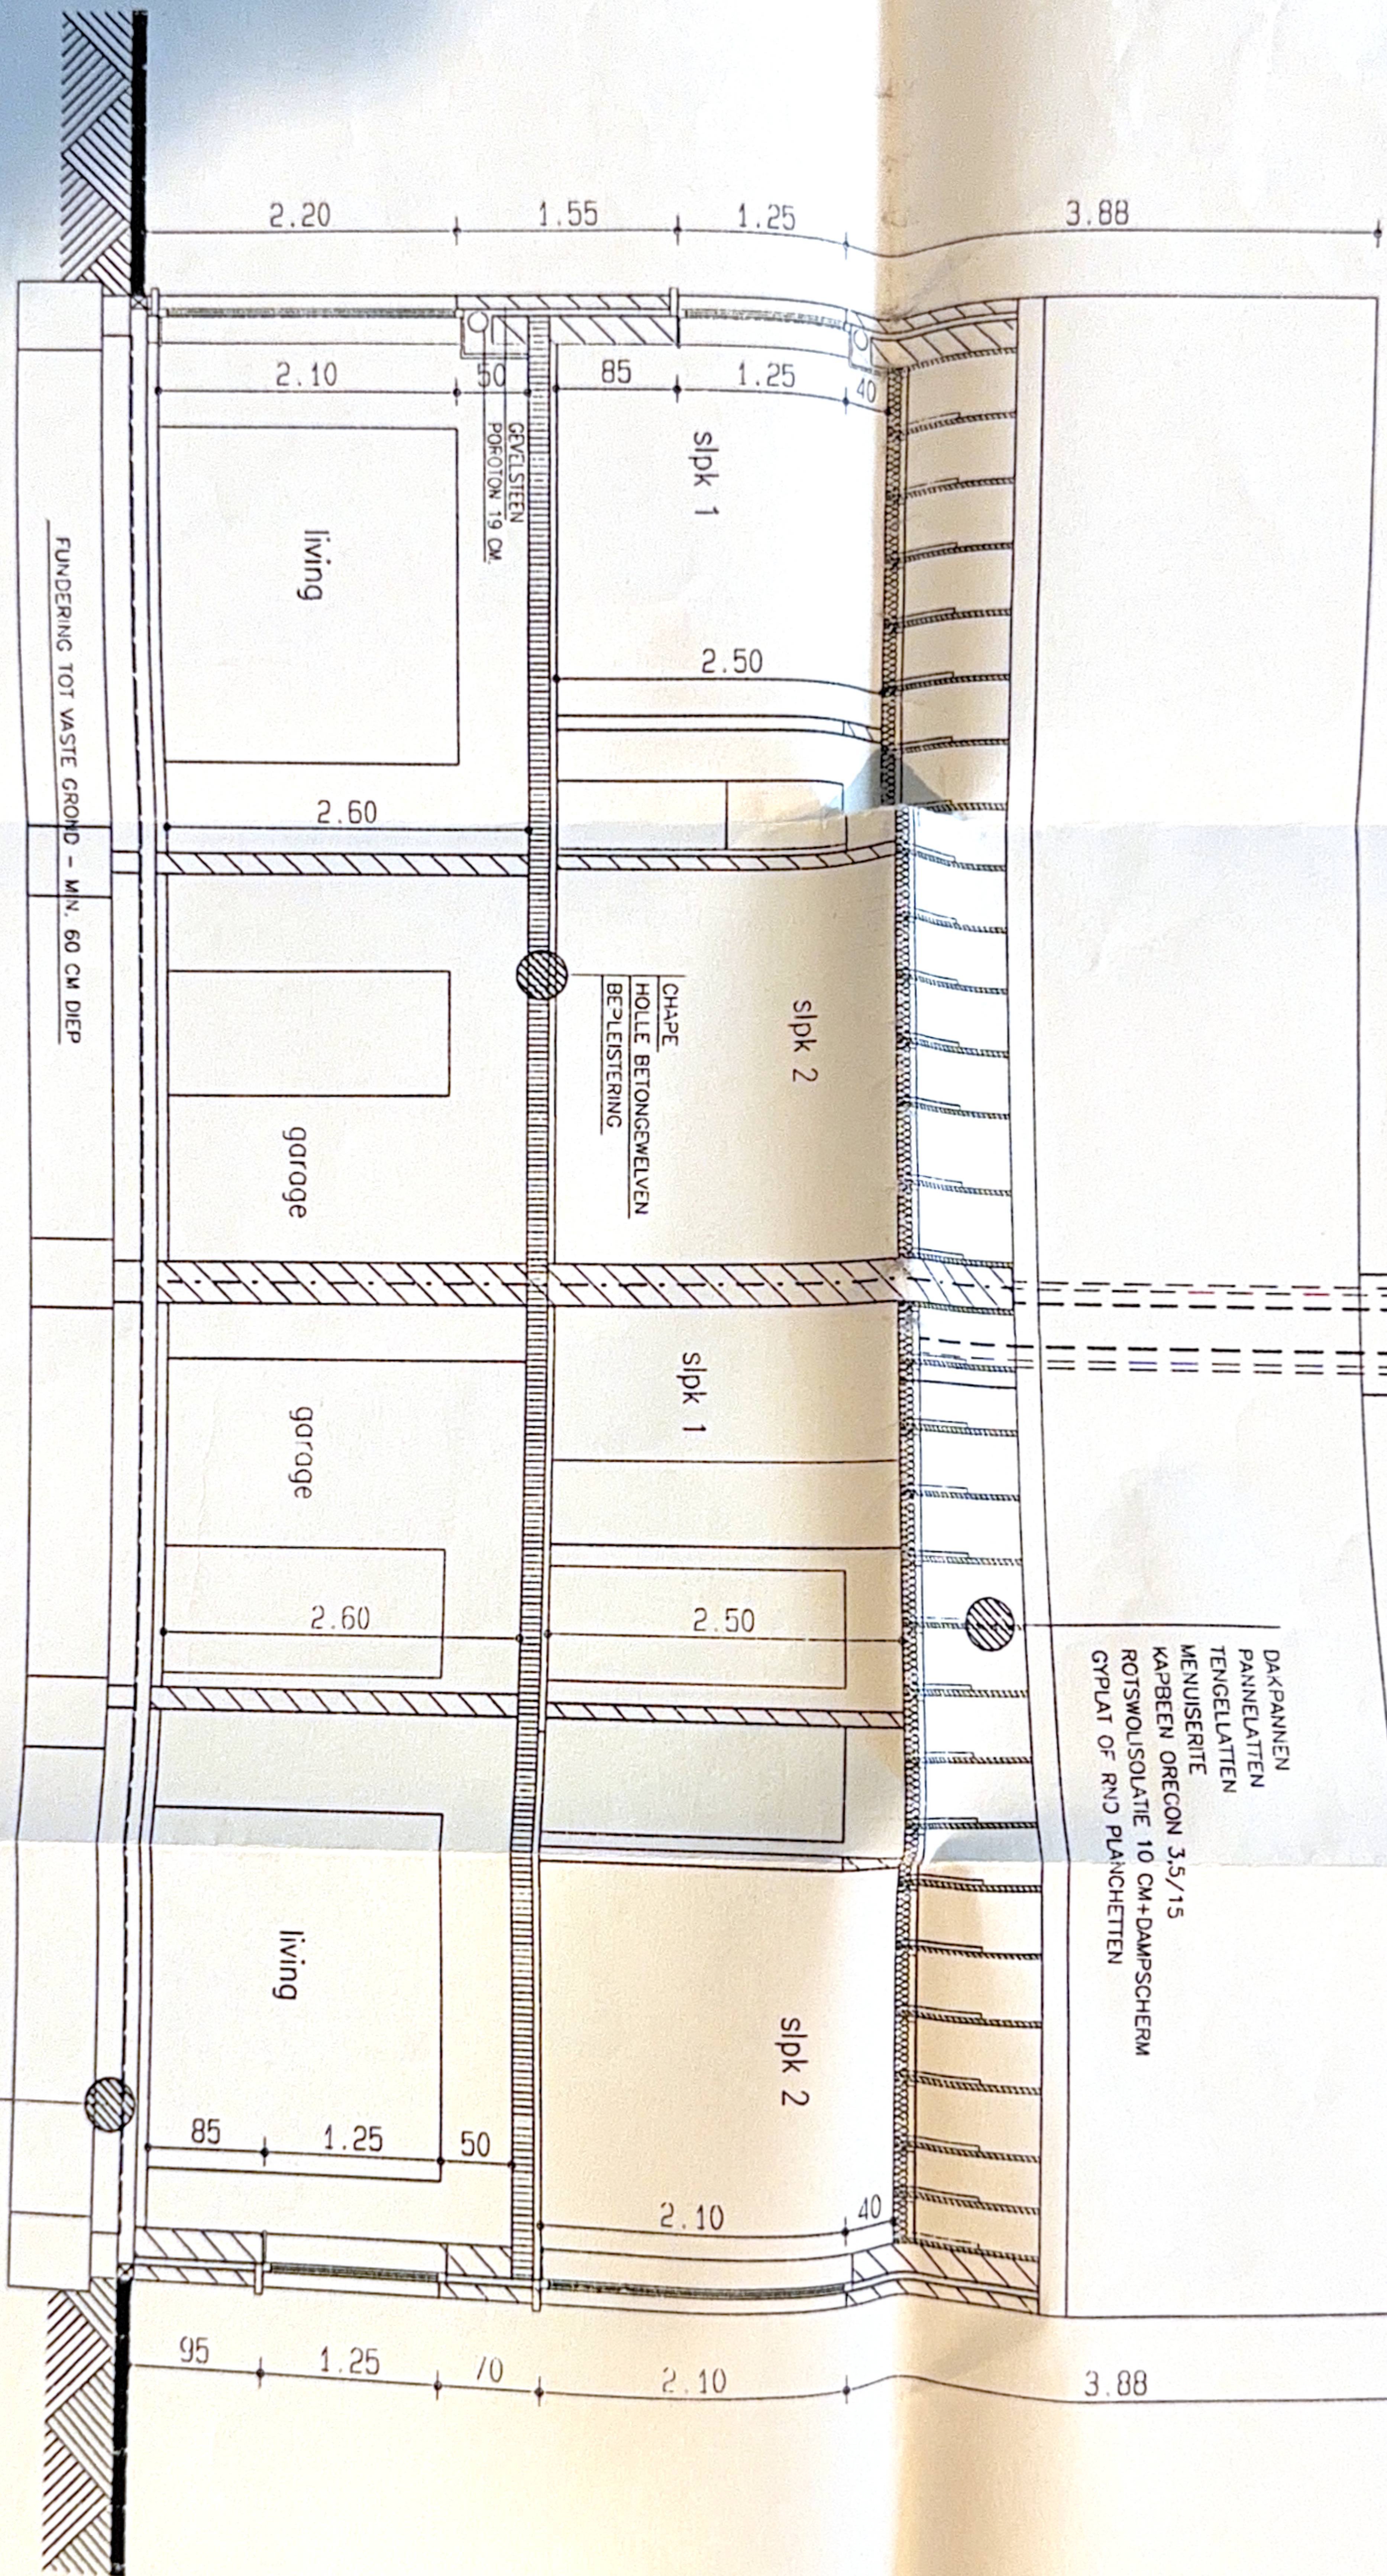

In het bestek is de fundering voorzien tot 1.00m te rekenen vanaf onderkant funderingsbeton tot bovenkant vloerpas.
 Eventuele meerwerken door meerdiepte en/of door lager liggen van terrain zijn te verrekenen zowel in funderingsbeton en/of funderingsmetselwerk.