

Stoekoliebrandte geplaatst of niet geplaatst

M : M :

type :

installatie conform / niet conform

PLICHTEN VAN DE EIGENAARS - BEHEERERS - HUURDERS

van elektrische tijdelijke installaties

- 1) Het proces verbaal van het onderzoek dient bewaard te worden in het dossier van de elektrische installaties, samen met de bônddraad en situatieschema's.

van installaties (yaarop het ARAB van toepassing is)

"Krachtens art. 238-1b van het ARAB moet dit document ter kennis gebracht worden van het Comité voor Veiligheid, Gezondheid en Verfraaiing der Werkplaatsen tijdens de uitvoering van de aanstaande werkzaamheden." (R.B. - 10.12.11)

van alle installaties - elektrische installaties die niet conform zijn aan het ARAB en het gelijktijdigheidsonderzoek mogen niet in dienst genomen worden.





































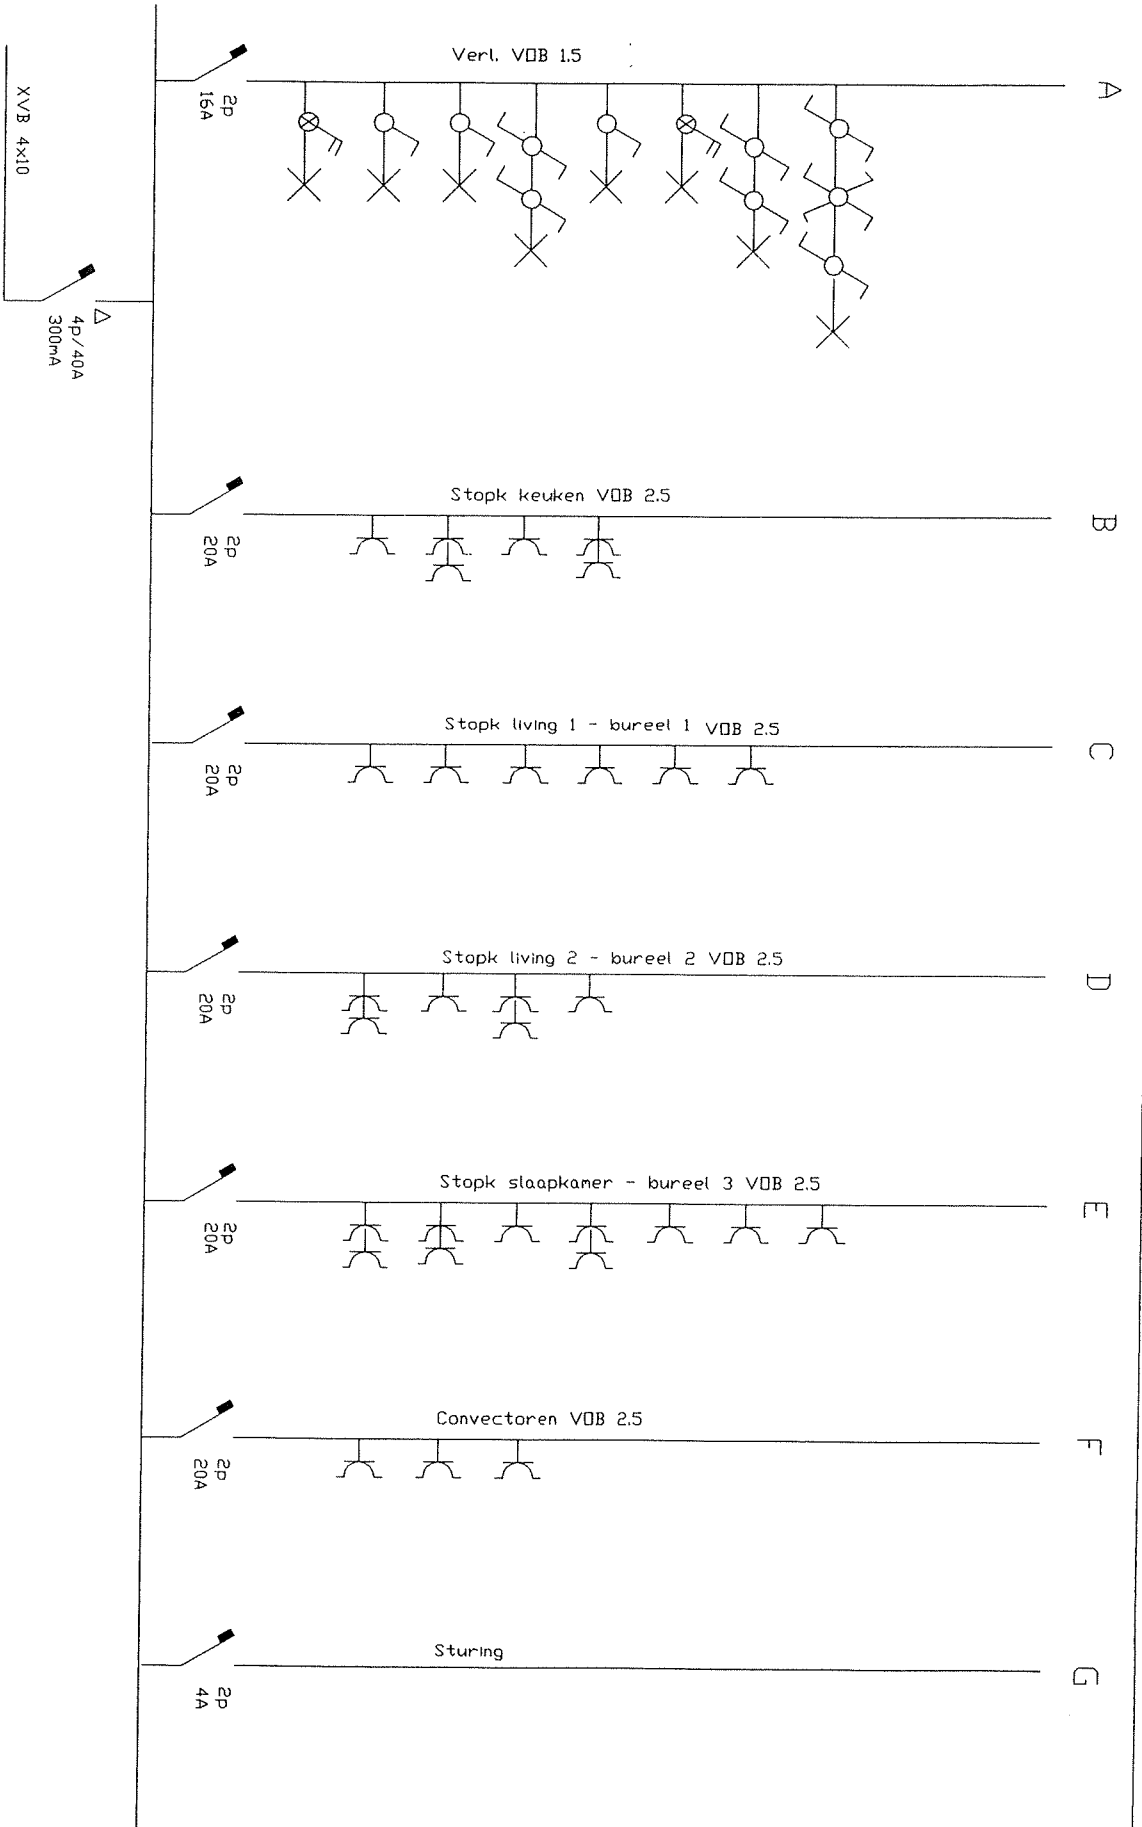

Eigenaari: Gelijkvloers

2002

Installateur:


BVBA Decanq groep

Contracteur:

Rozenlaan 69
Tongem 8870

[Handwritten signature]

[Handwritten signature]

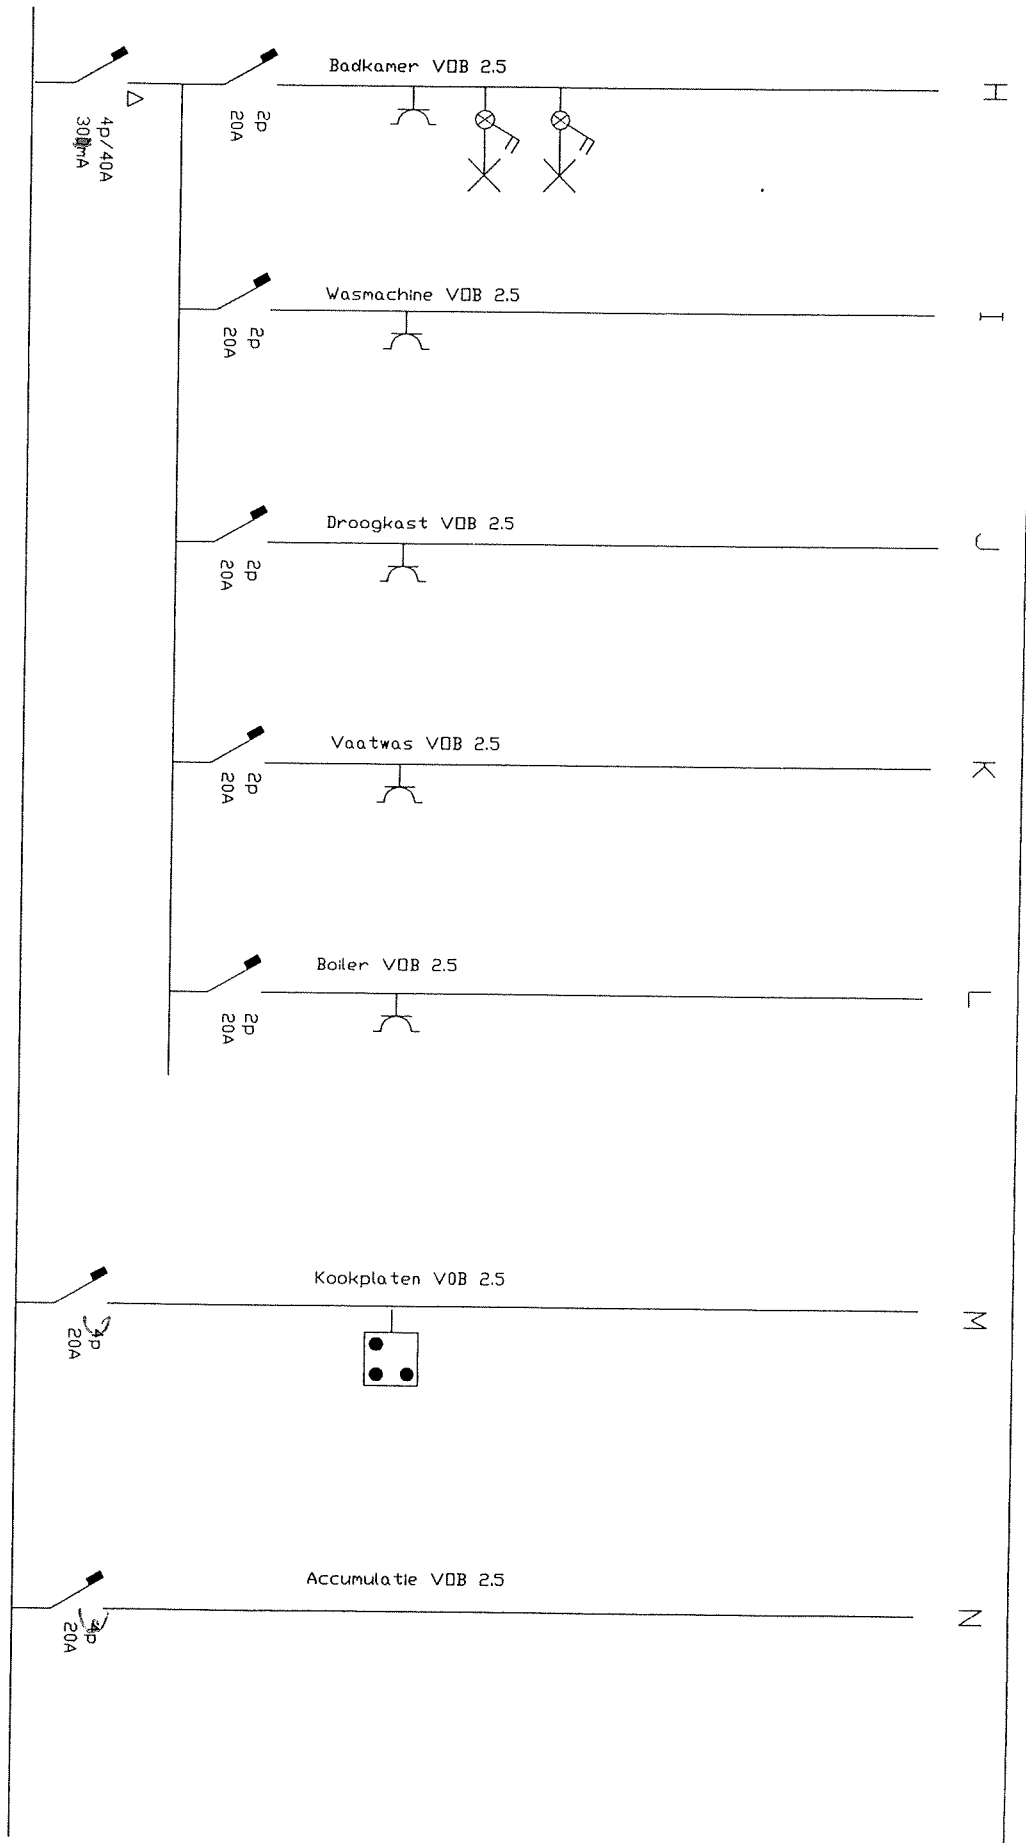

Eigenaar: Gellijkvloers

Installateur:


BVBA Decanccq Groep
 Rozenlaan 69
 2gem 8870

Datum: 12-09-2002

Controleur:

[Handwritten signature]

[Handwritten signature]

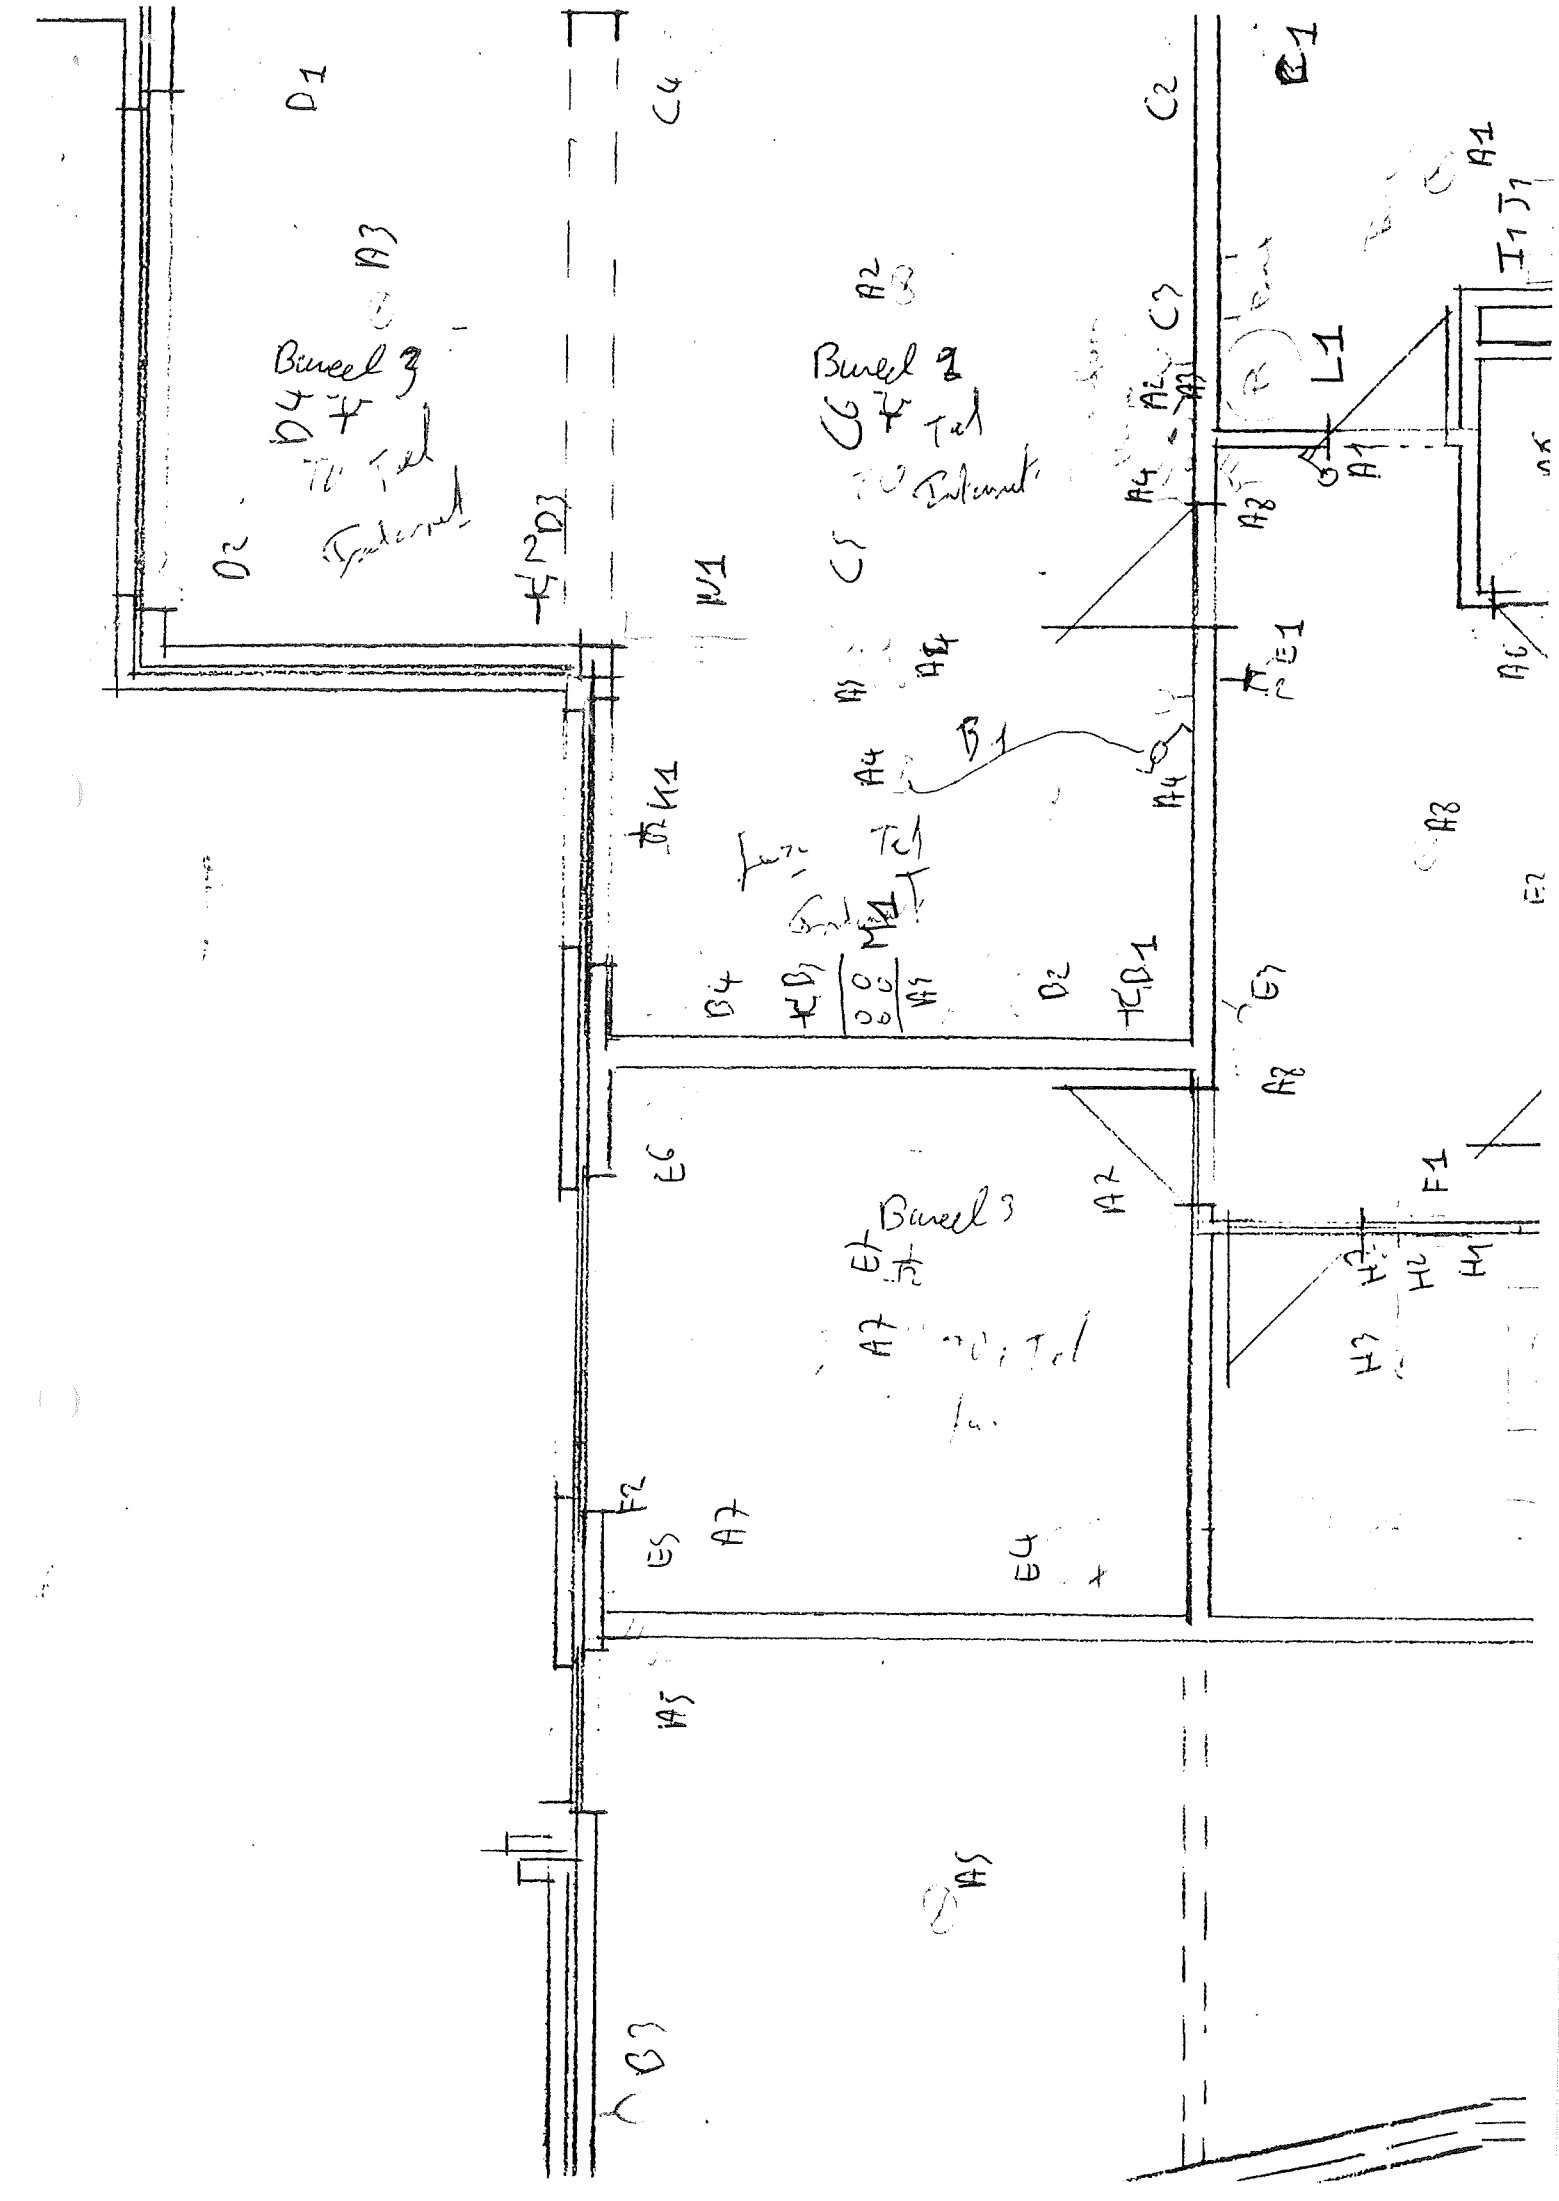

D1

Bureel 3
D4 F
Tel

C4

Bureel 2
G F
Tel

C2

B1

A2
I1 J1

D2

F2 D3

M1

C5

Bureel 1

A4
A2
C7

L1

A1
A2
K1

J2

A4

B1

A4
A5
B4

F2 D3

D2

D2

F2 D3

A8
E7

E6

Bureel 3
E7
Tel

A2

F1

F2

A7

E4

H3

H2

H1

A5

A5

B3




































