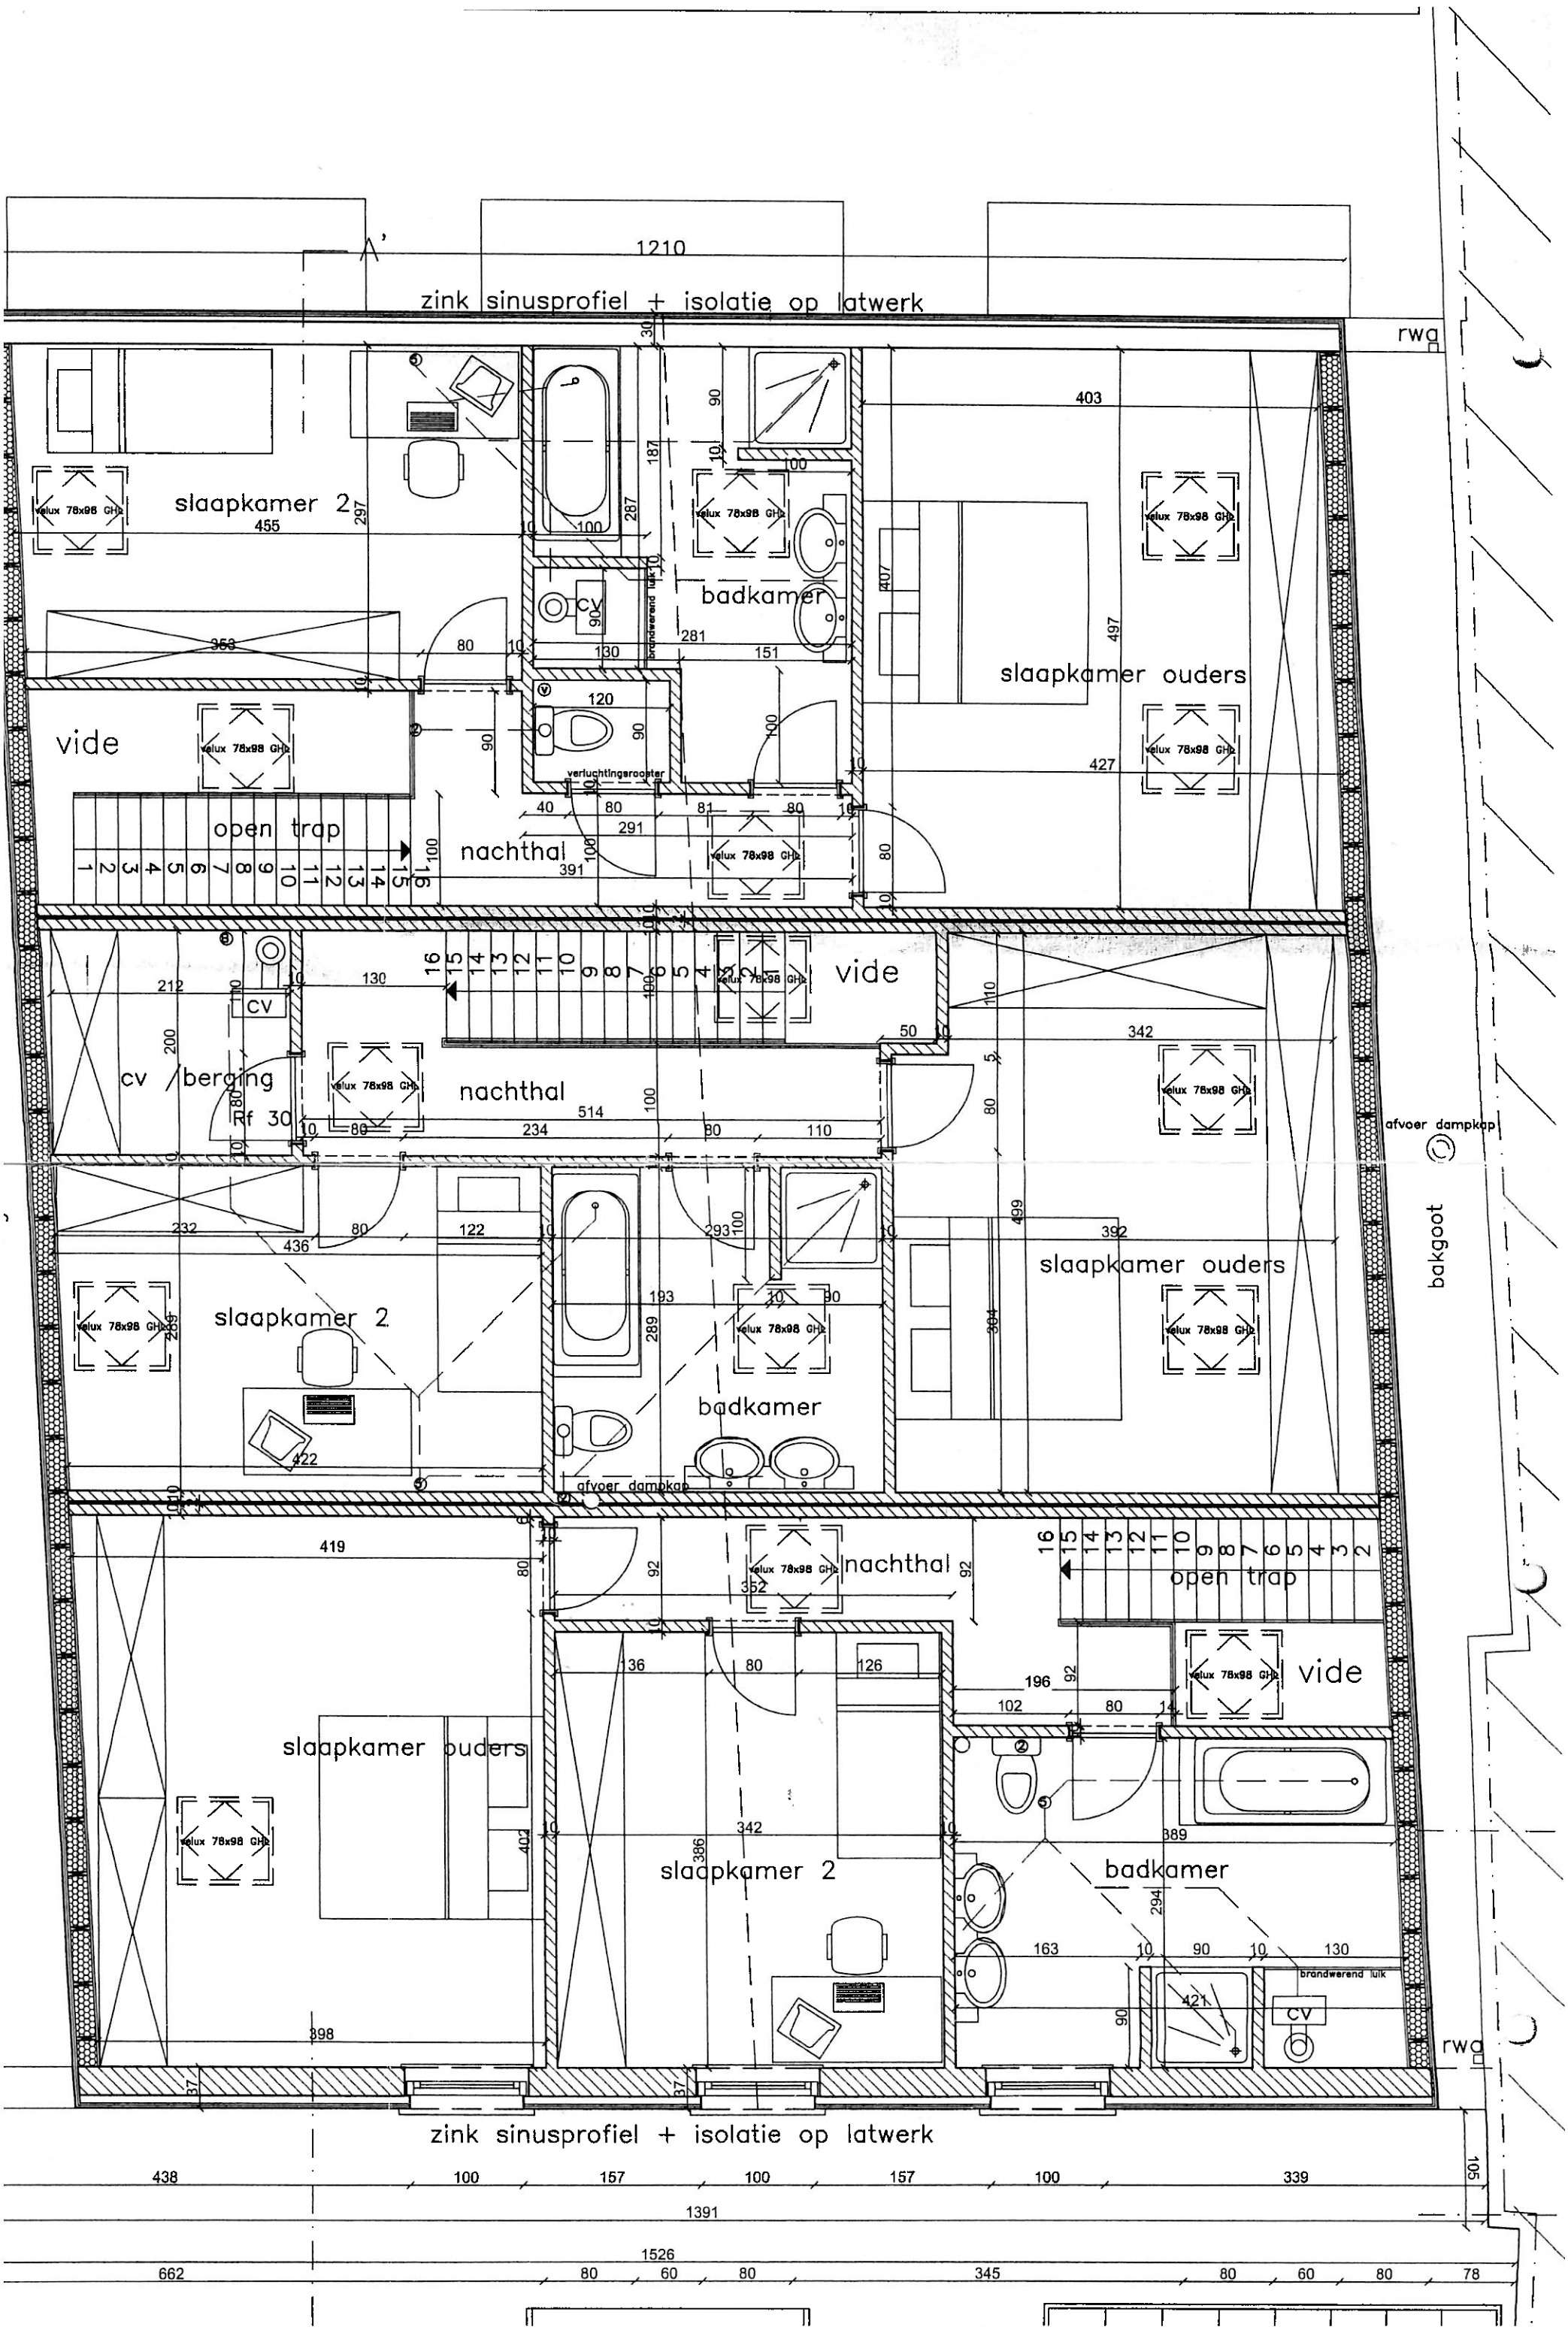
zink sinusprofiel + isolatie op latwerk
rwa
slaapkamer 2
badkamer
slaapkamer ouders
vide
open trap
nachthal
cv
verluchtingsrooster
brandwerend luik
velux 78x98 GHz
cv / berging
Rf 30
afvoer dampkap
bakgoot
slaapkamer 2
badkamer
slaapkamer ouders
nachthal
open trap
vide
slaapkamer ouders
slaapkamer 2
badkamer
brandwerend luik
cv
rwa
zink sinusprofiel + isolatie op latwerk