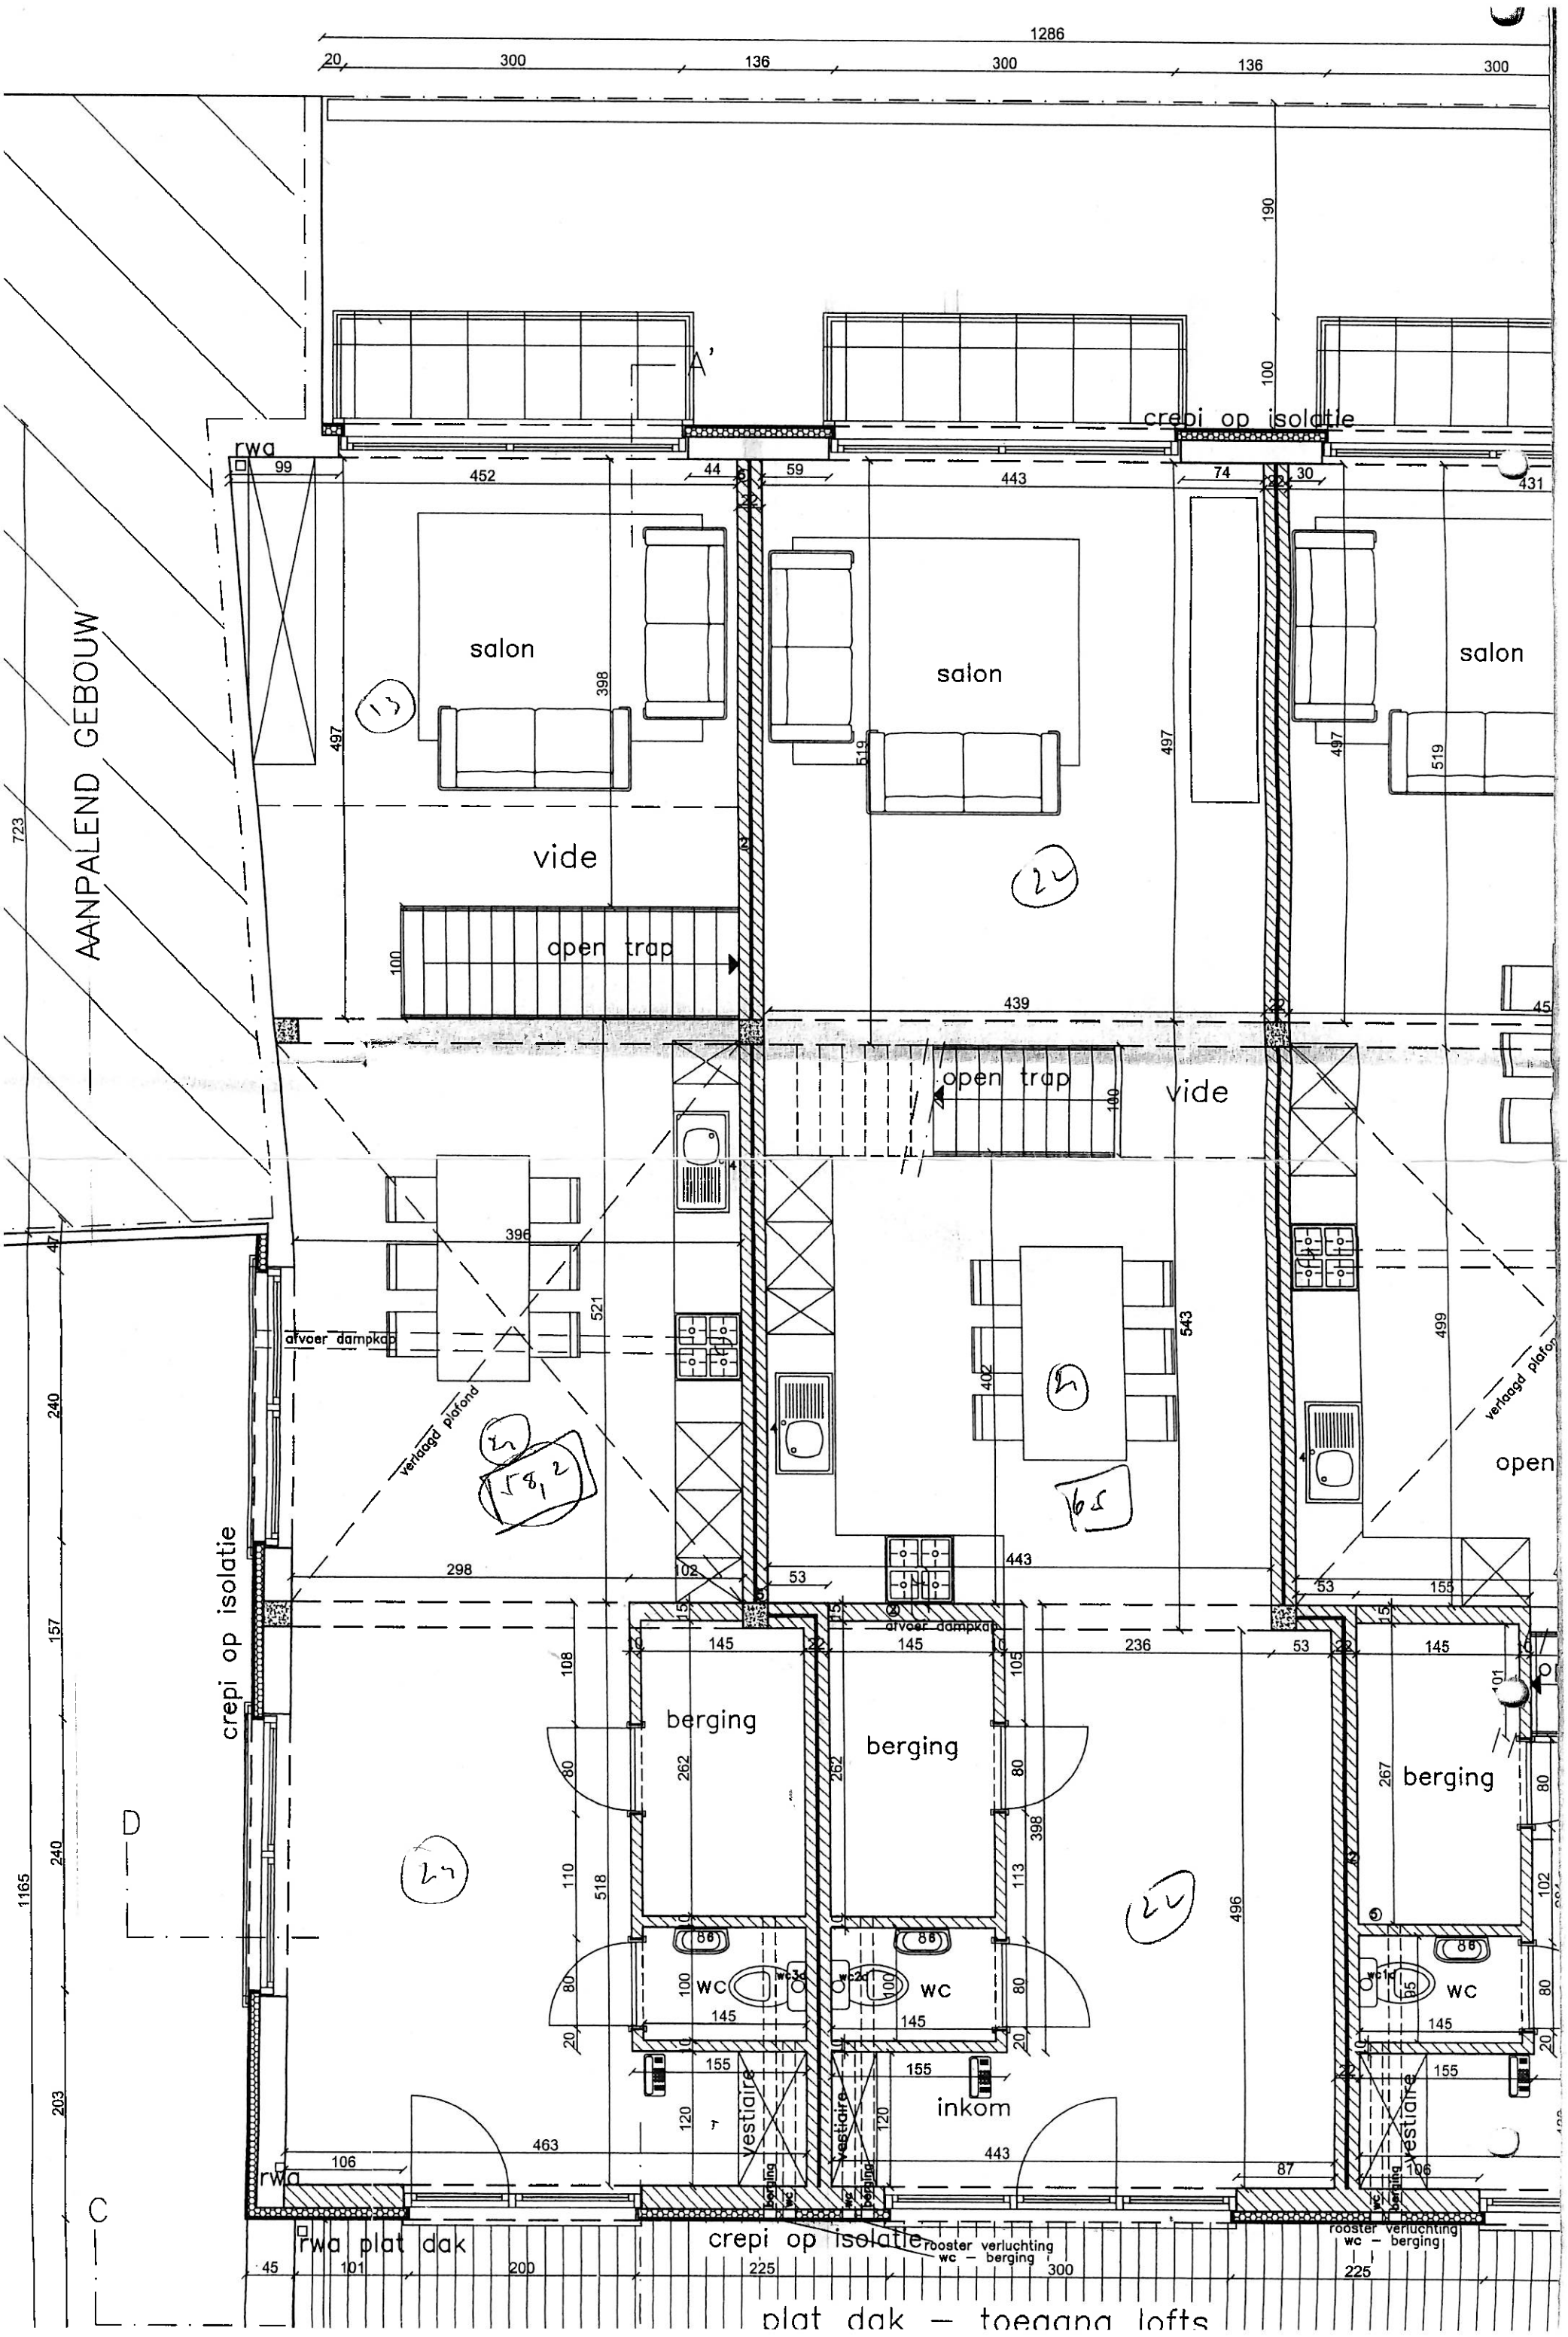
1286
AANPALEND GEBOUW
crepi op isolatie
rwa
salon
salon
salon
vide
open trap
open trap
vide
afvoer dampkap
verlaagd plafond
berging
berging
berging
wc
wc
wc
inkom
vestiaire
rwa plat dak
rooster verluchting wc – berging
plat dak – toegang lofts