



1^o ETAGE

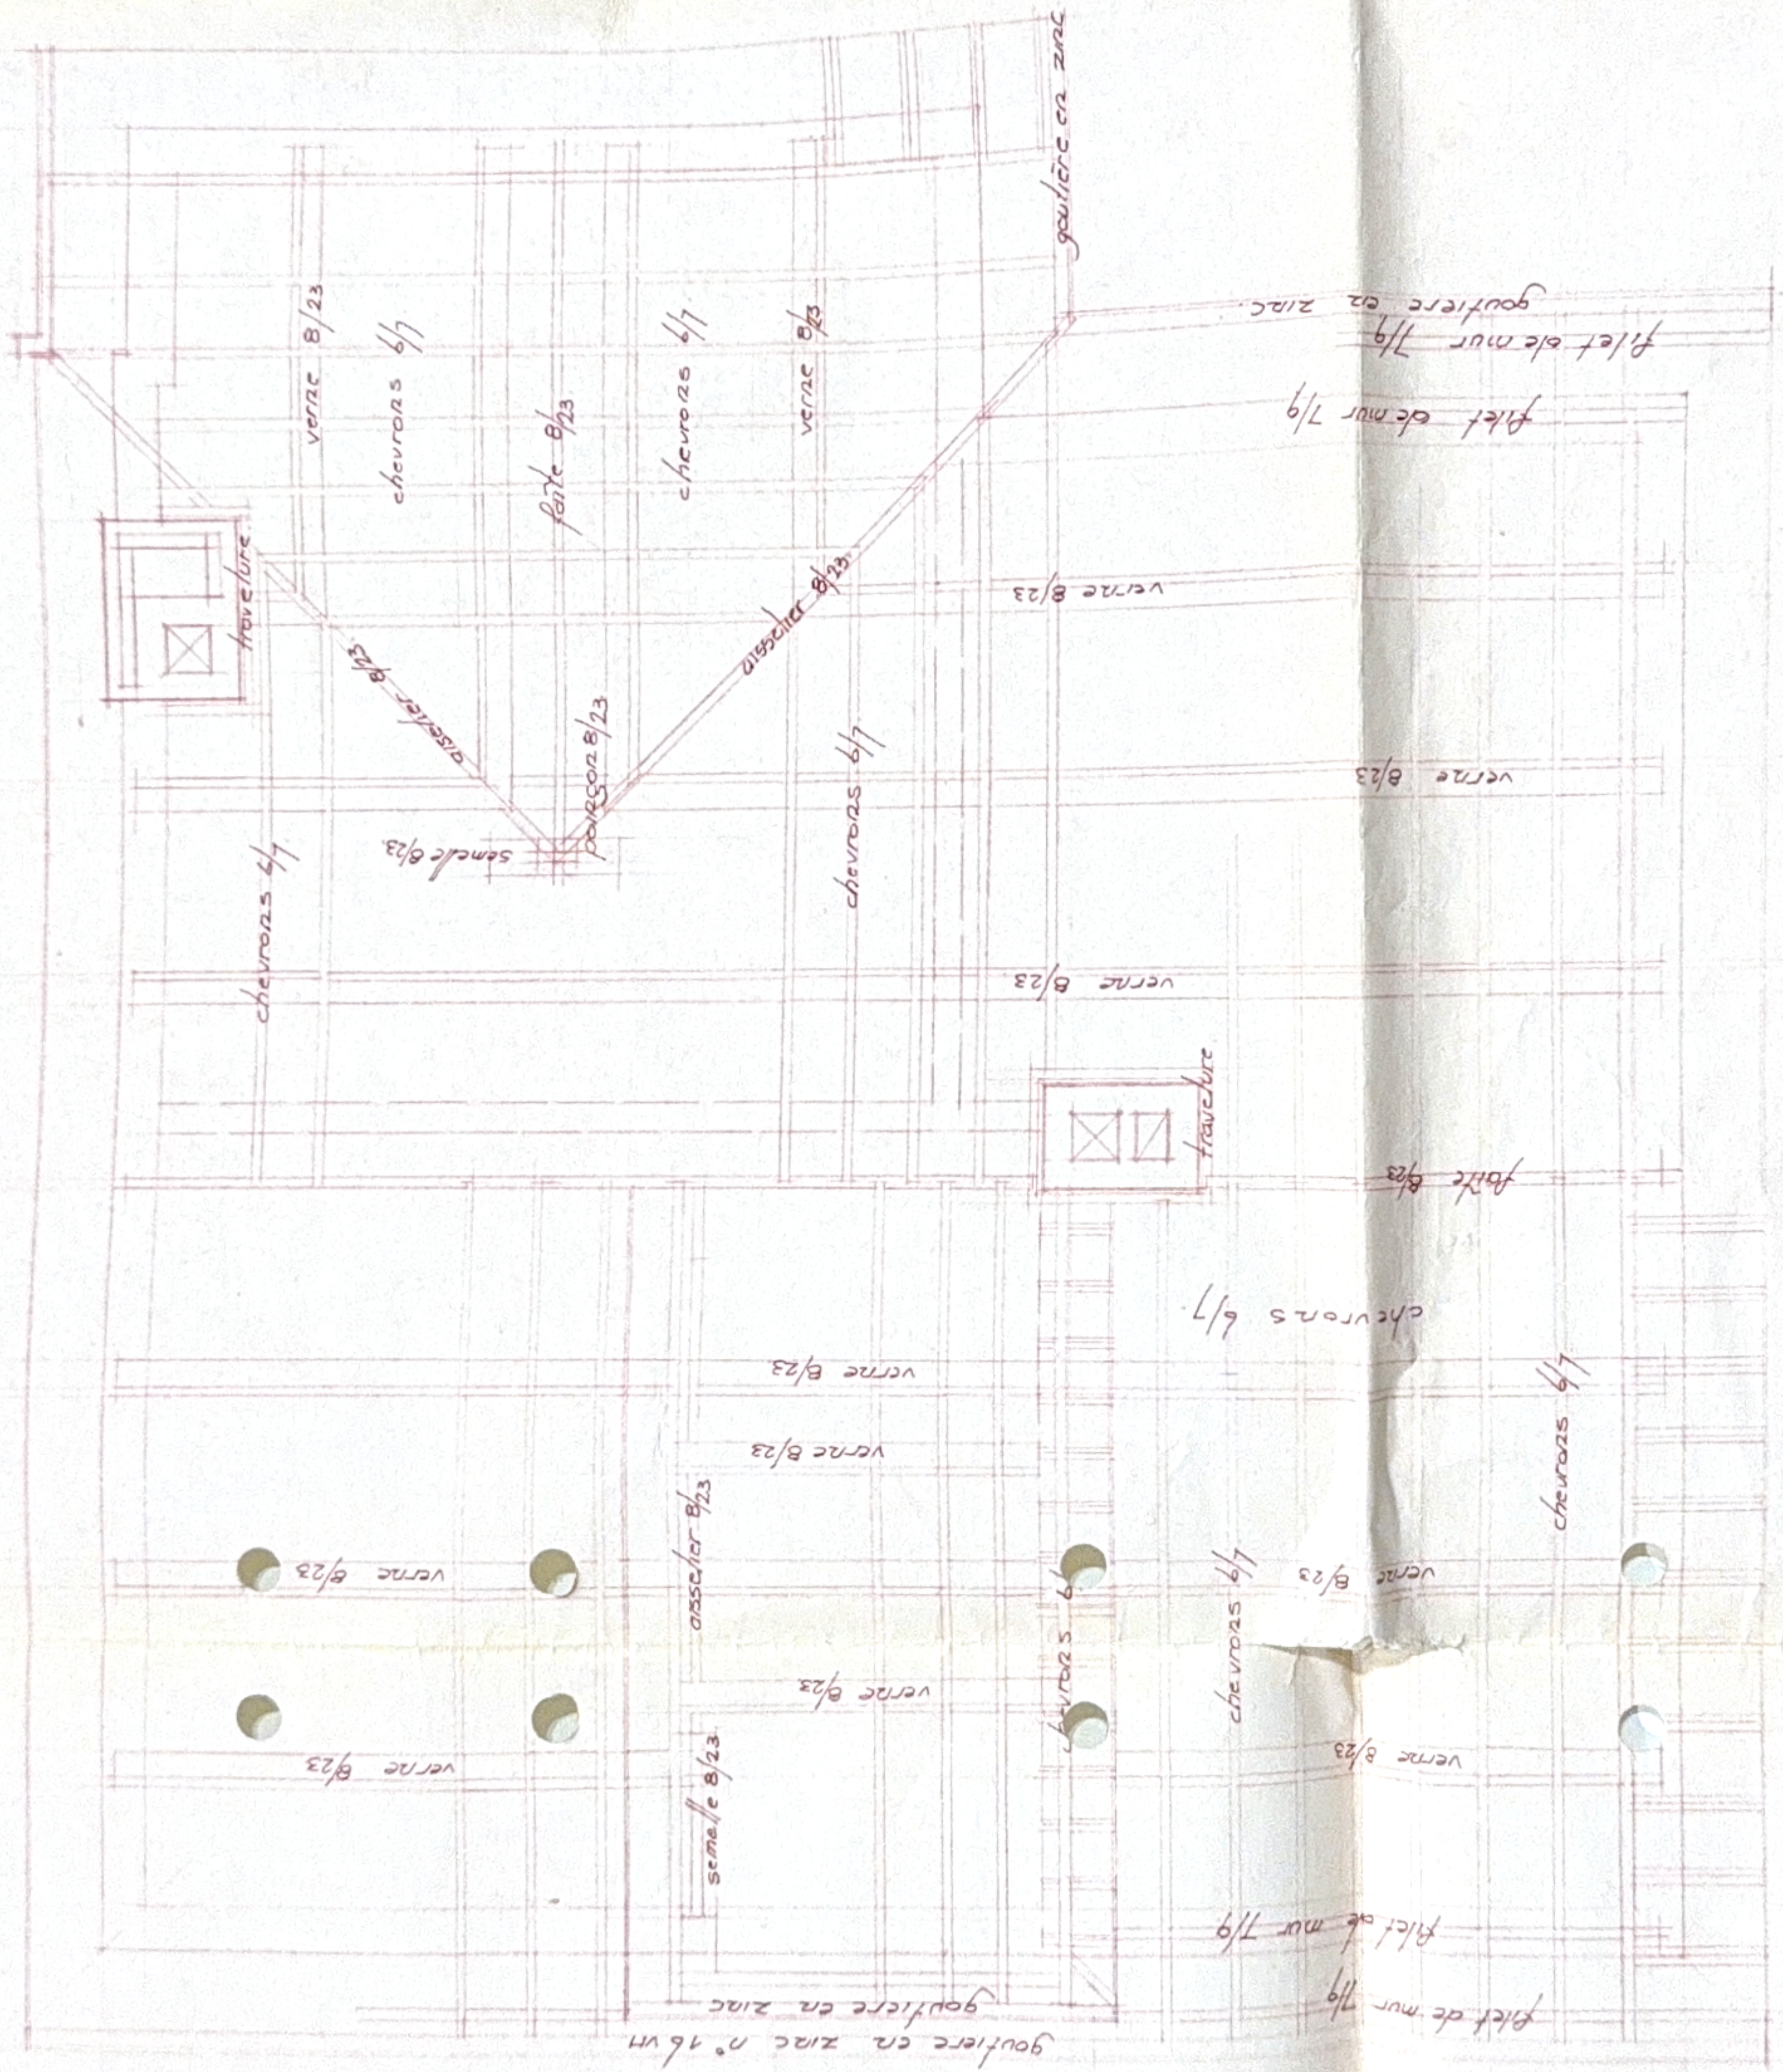

TOITURE

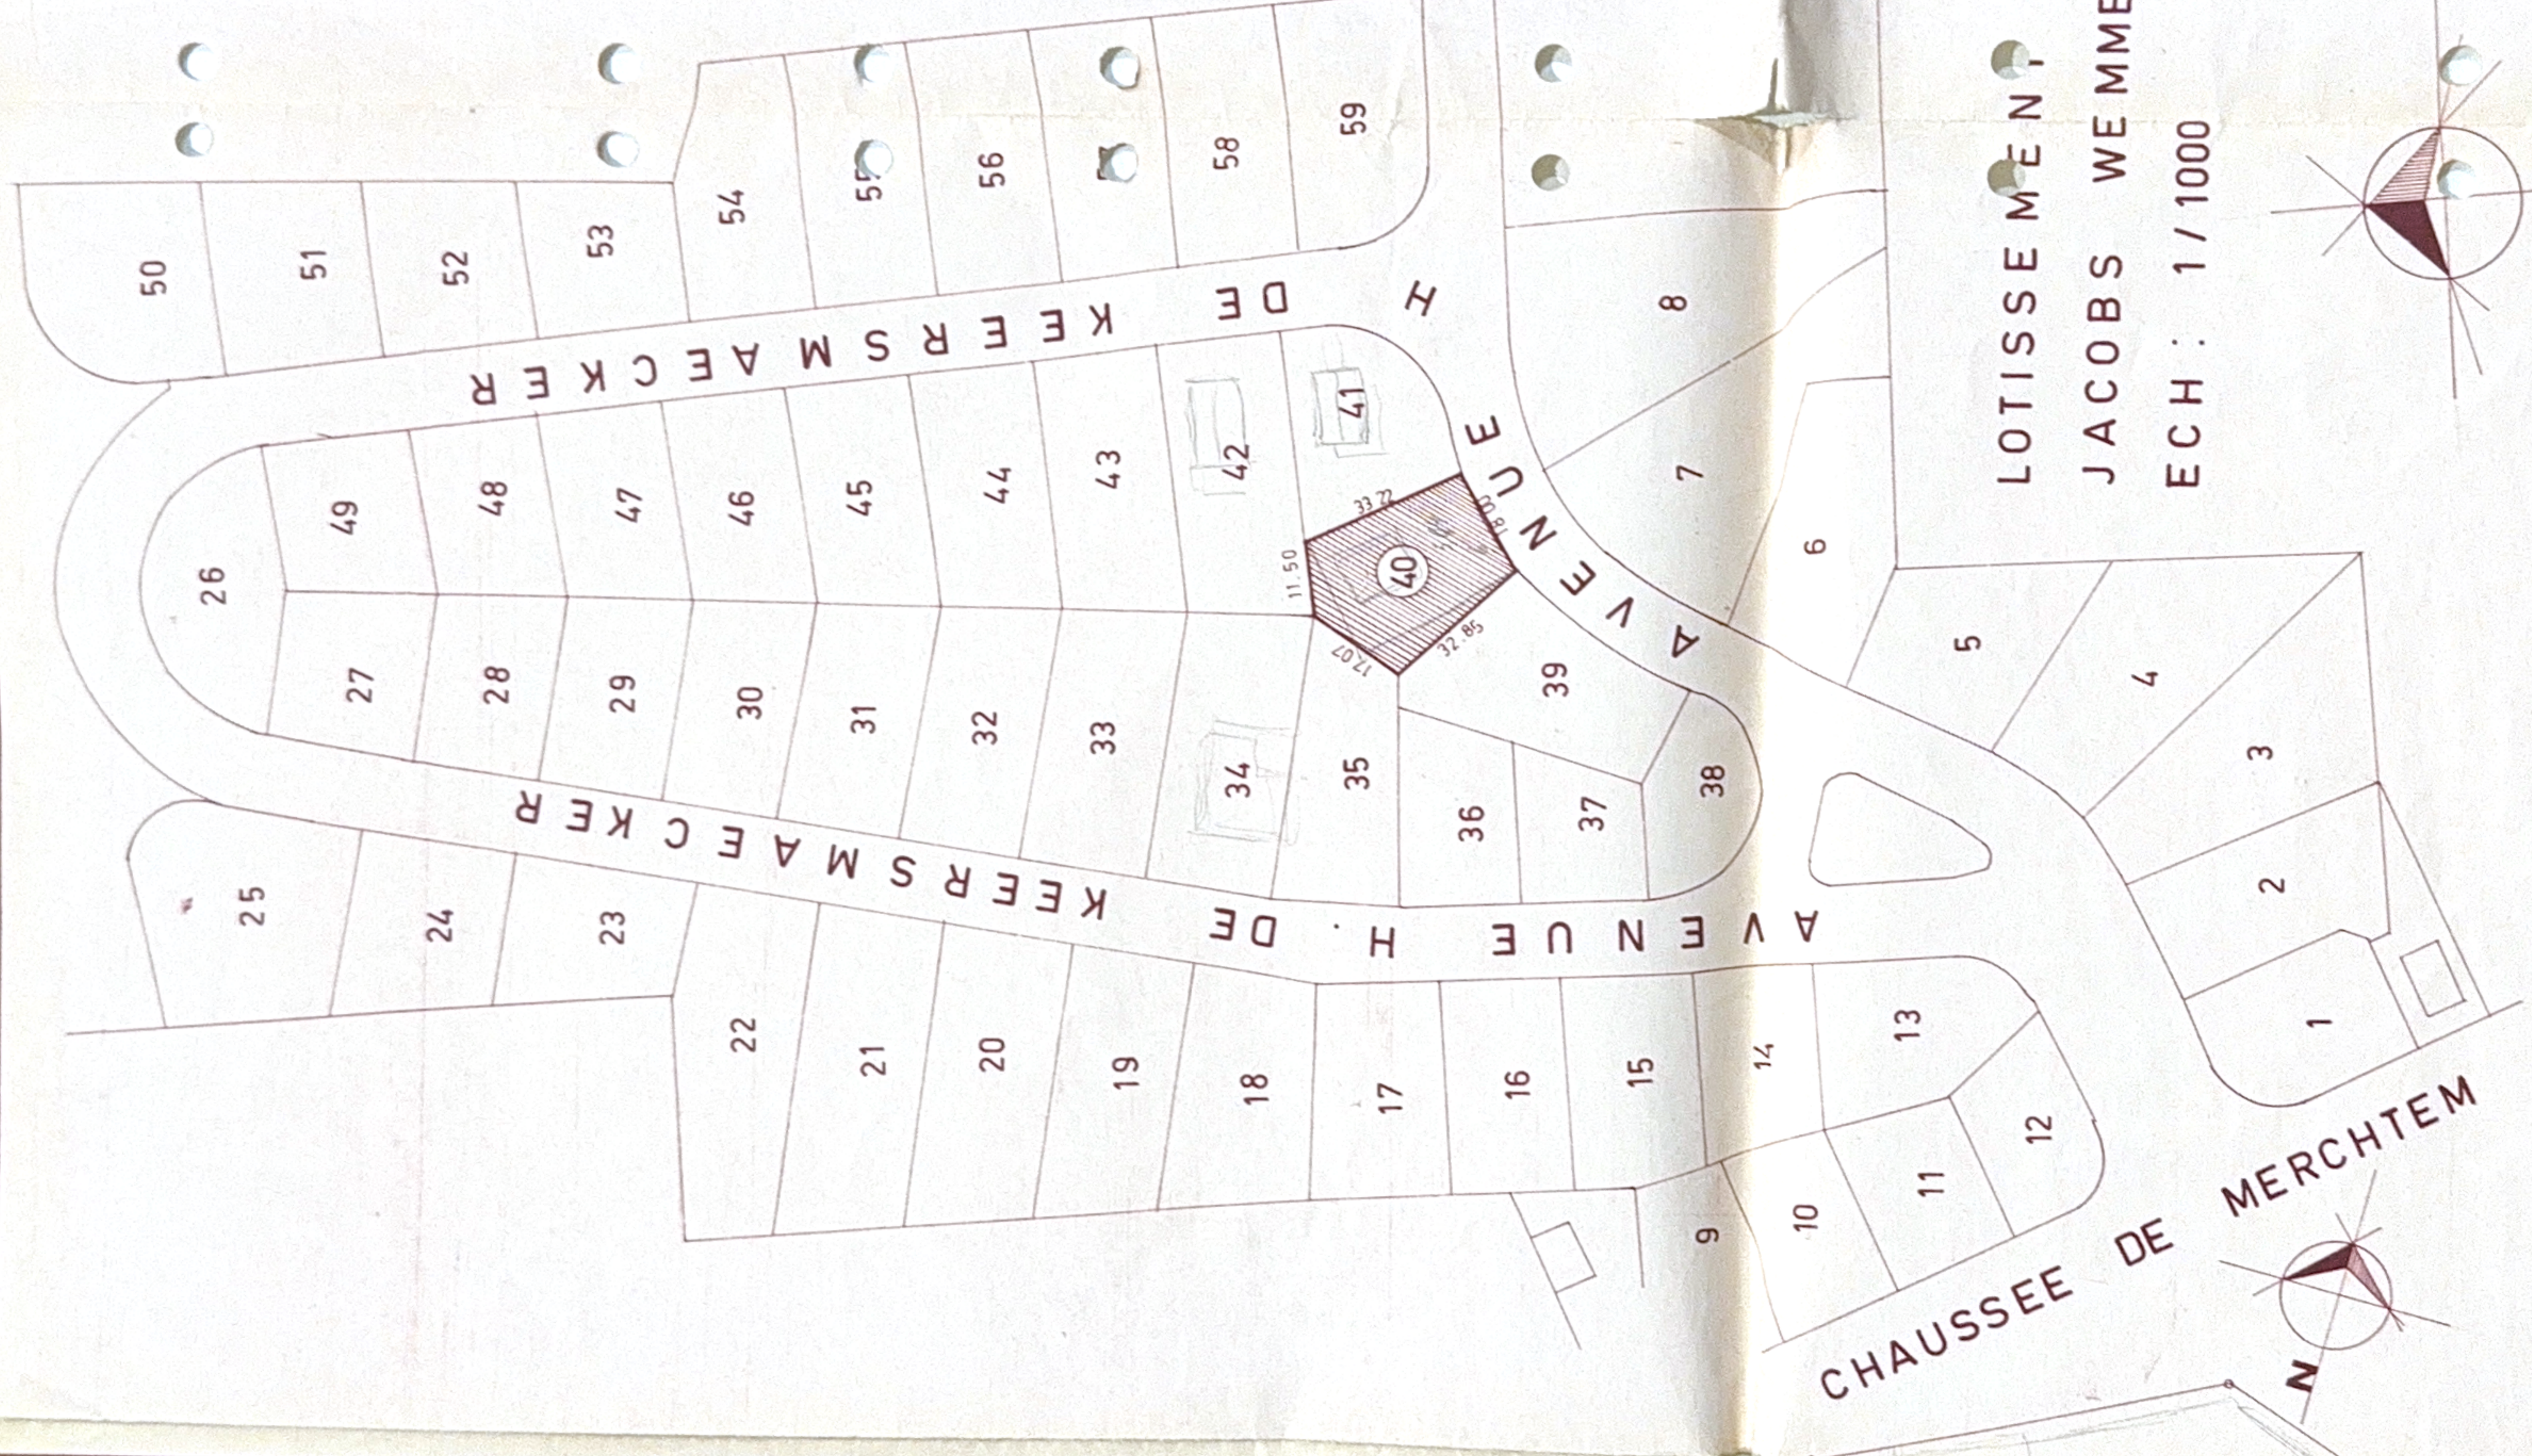

LOTISSEMENT
 JACOBS WEMME
 ECH : 1/1000

