



Houten Spant


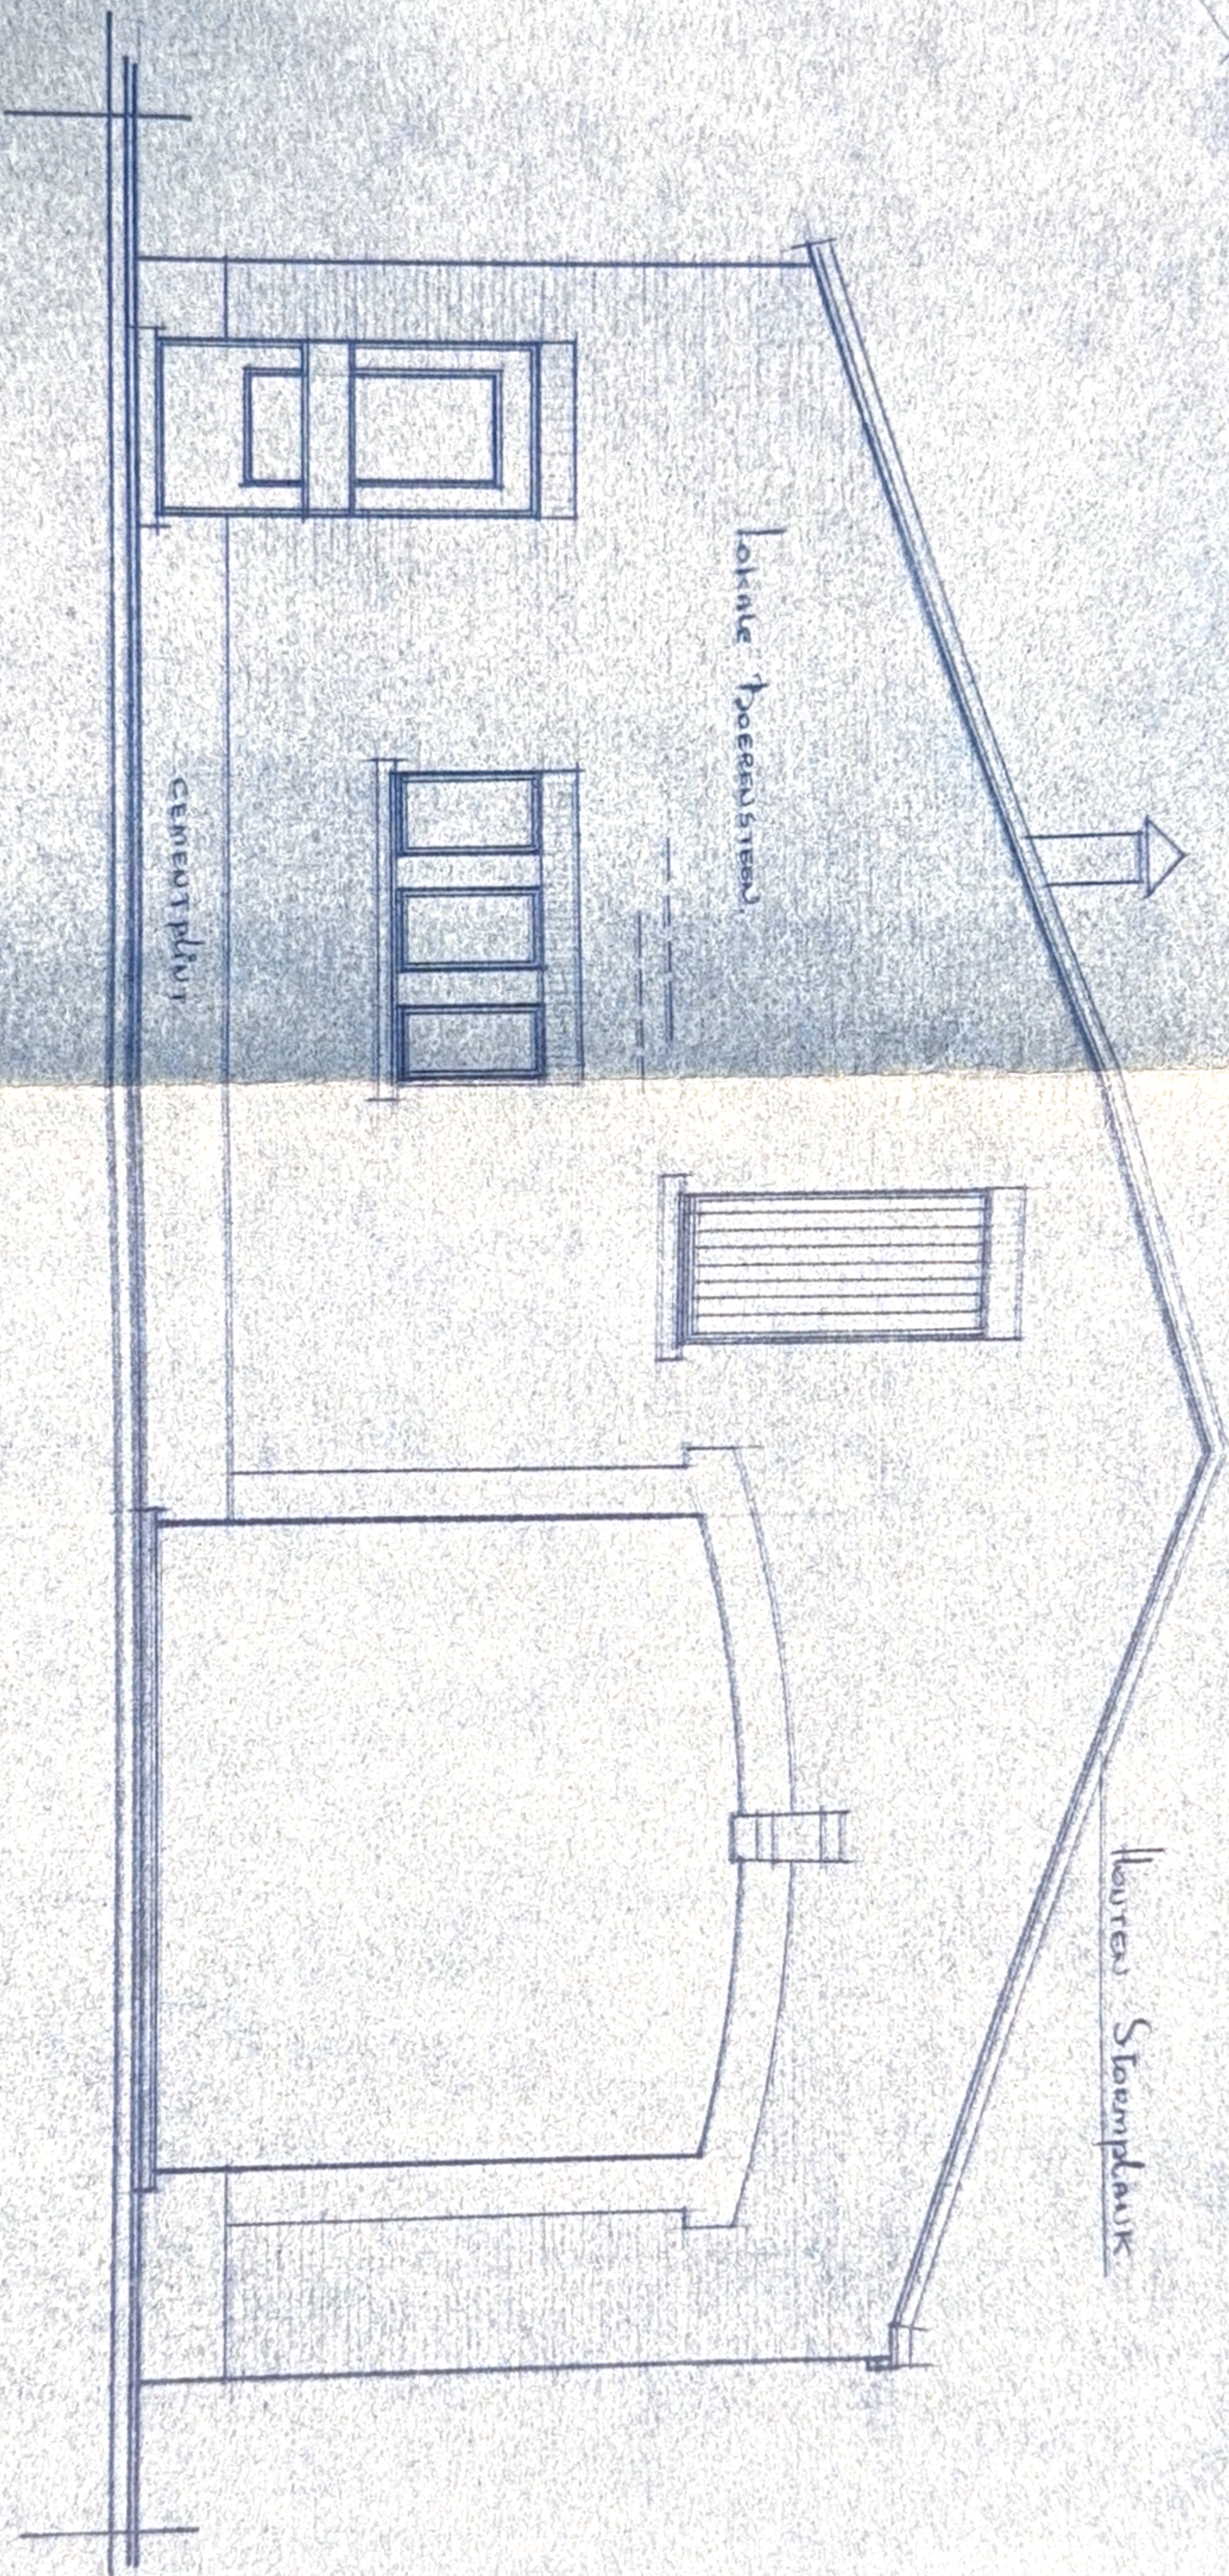


VOORGEVEL...

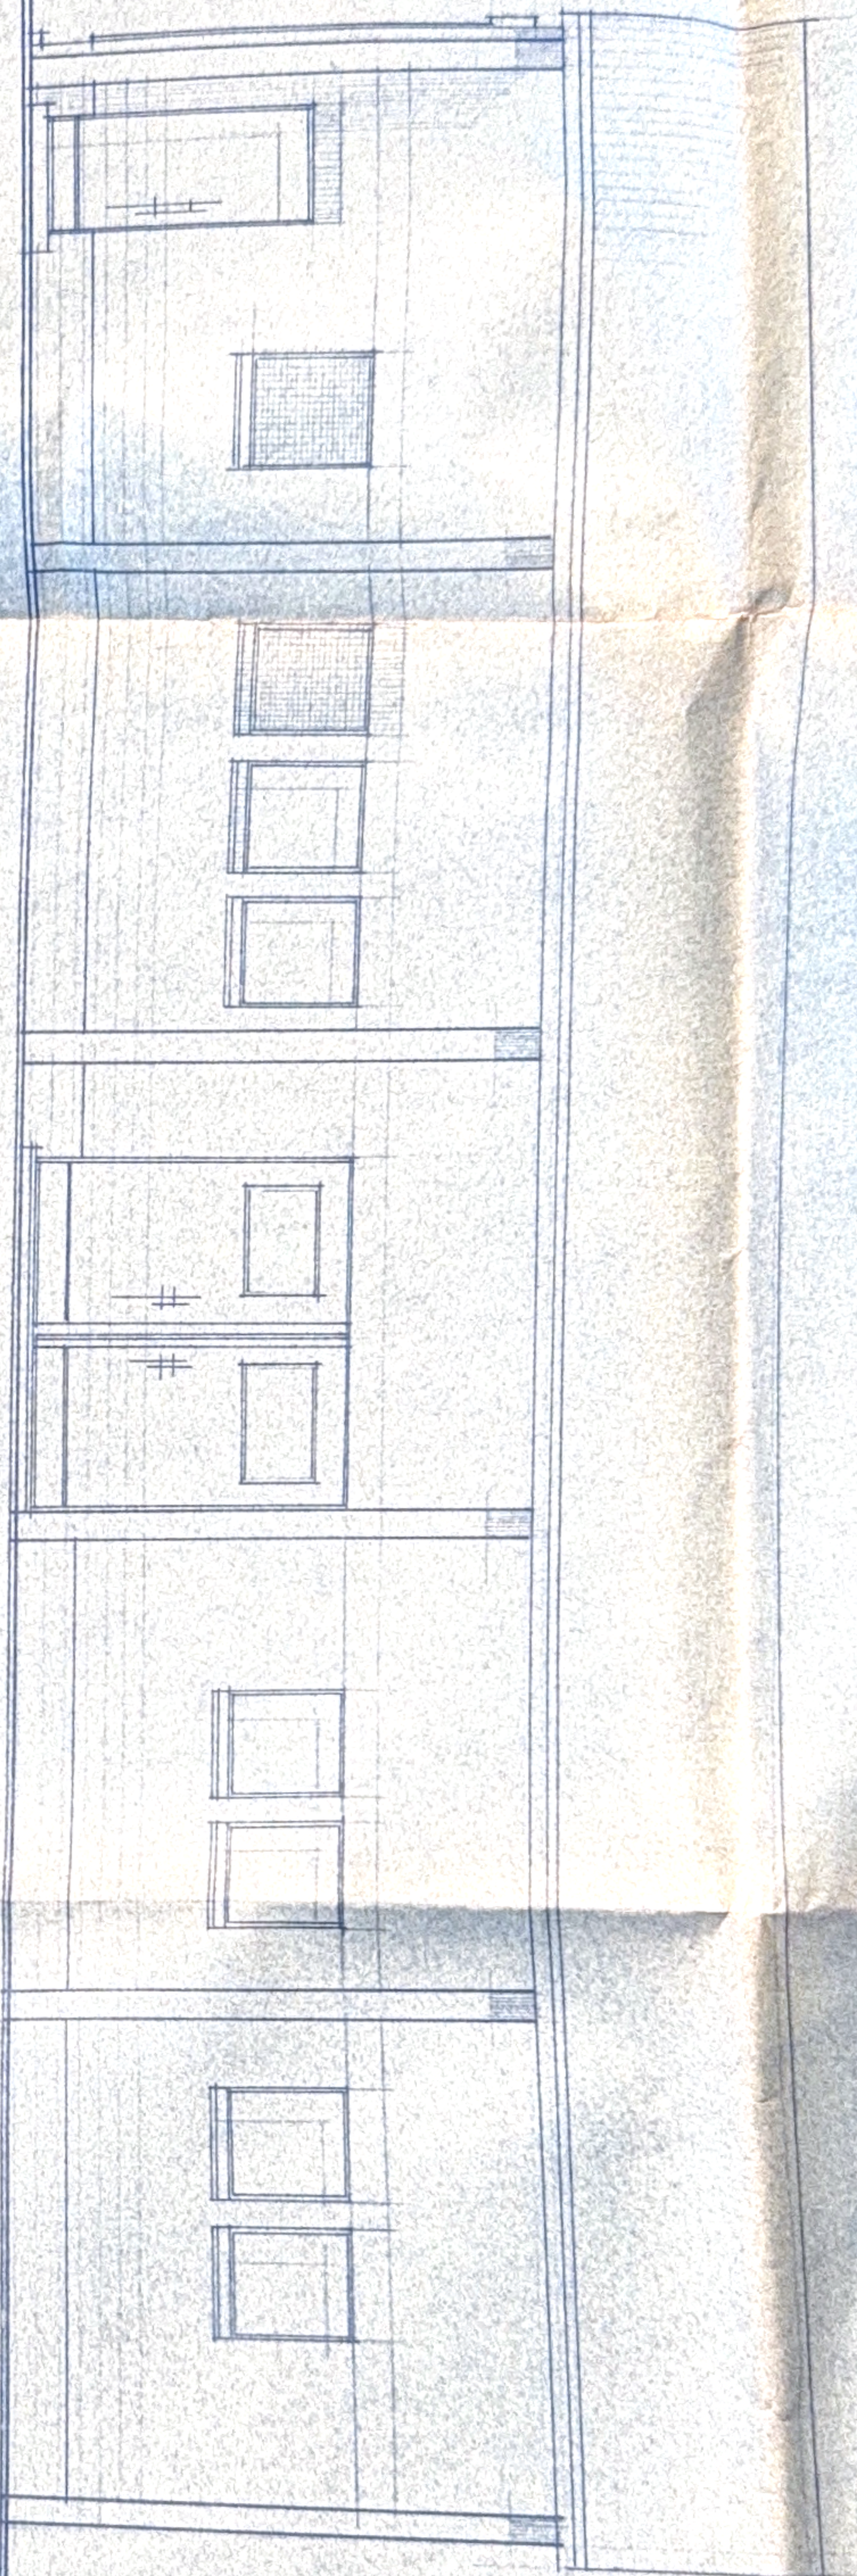

OOSTERGEVEL

Verlichtingskoker vlo.
Lichtgolfplan Bouwse Geijs.

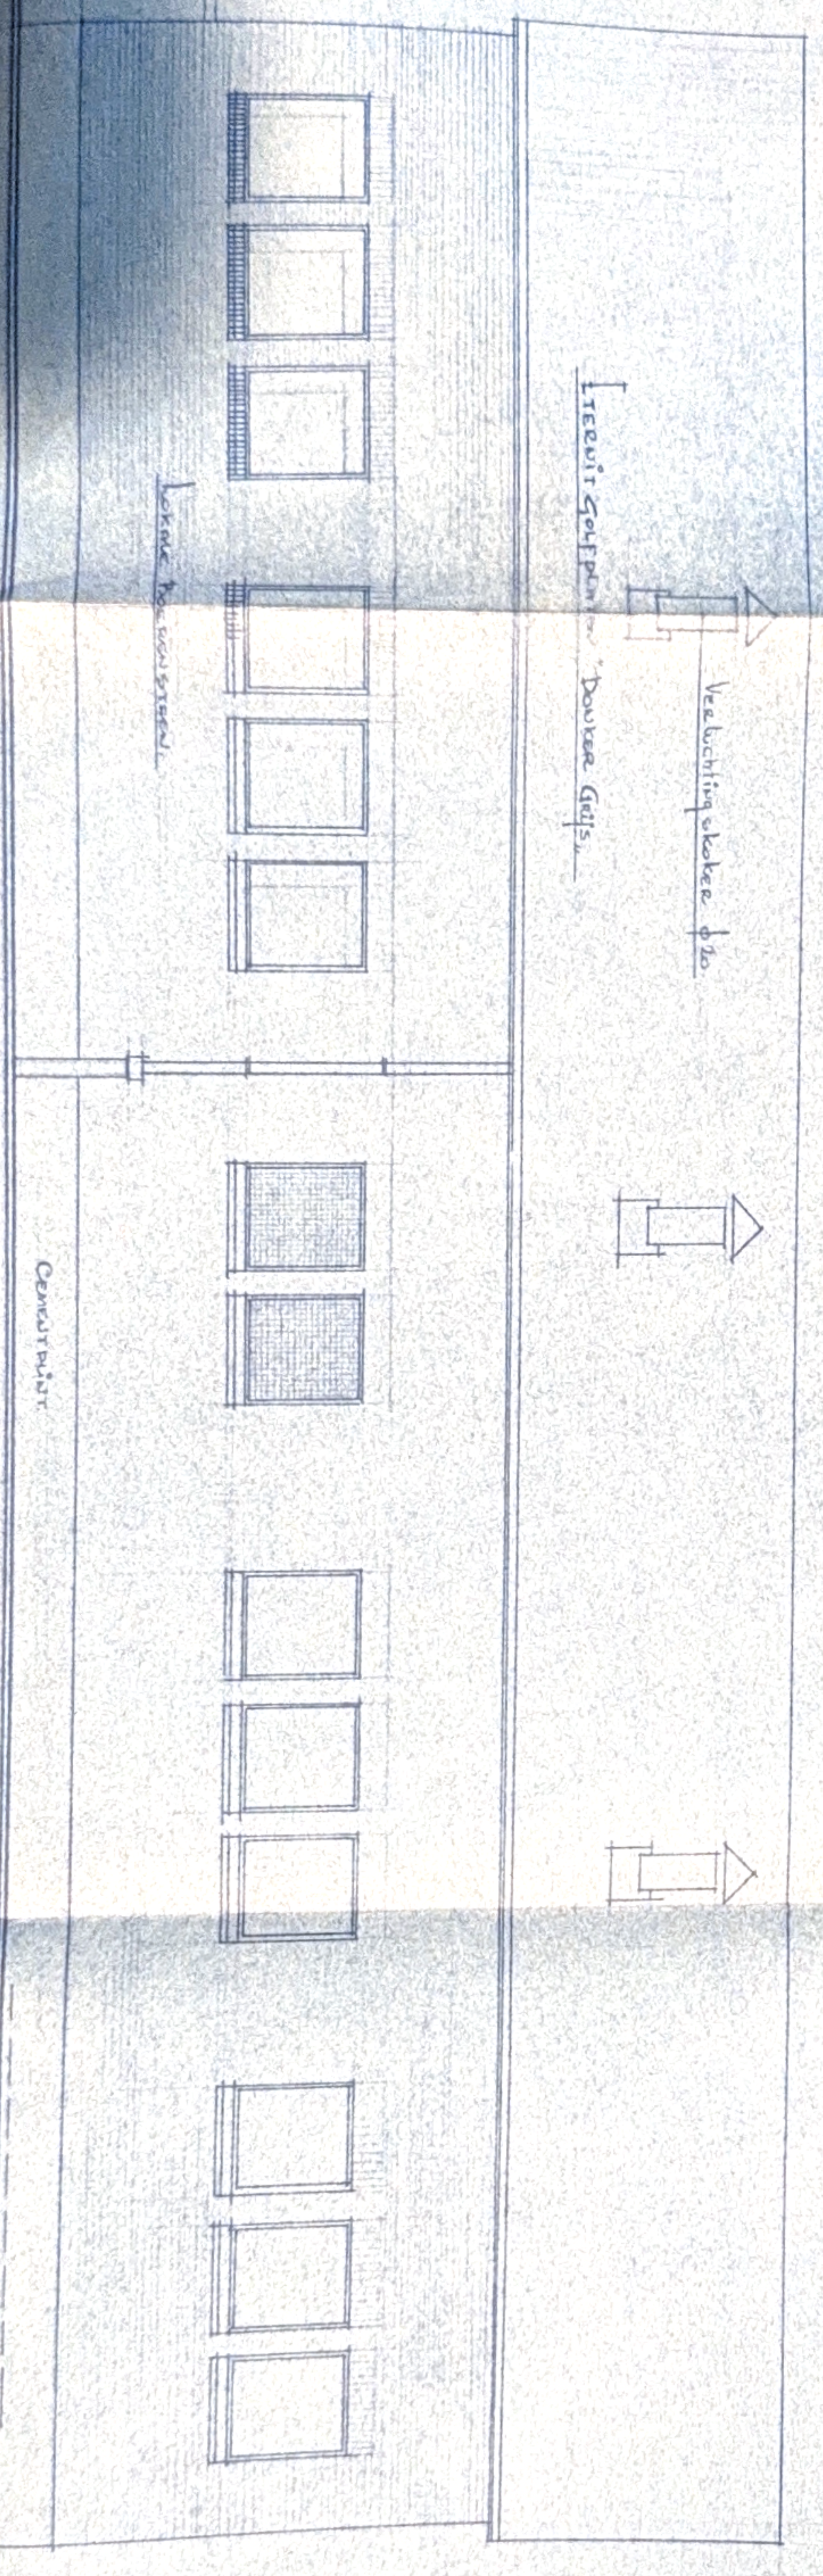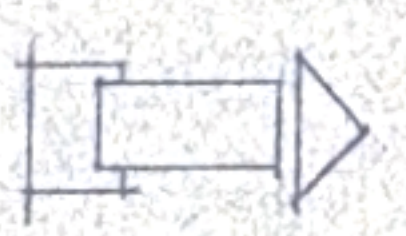


Norme Bouwse Geijs.

Gevelmuur

WESTERGEVEL

ACHTERGEVELL

STEEN SLING BETON

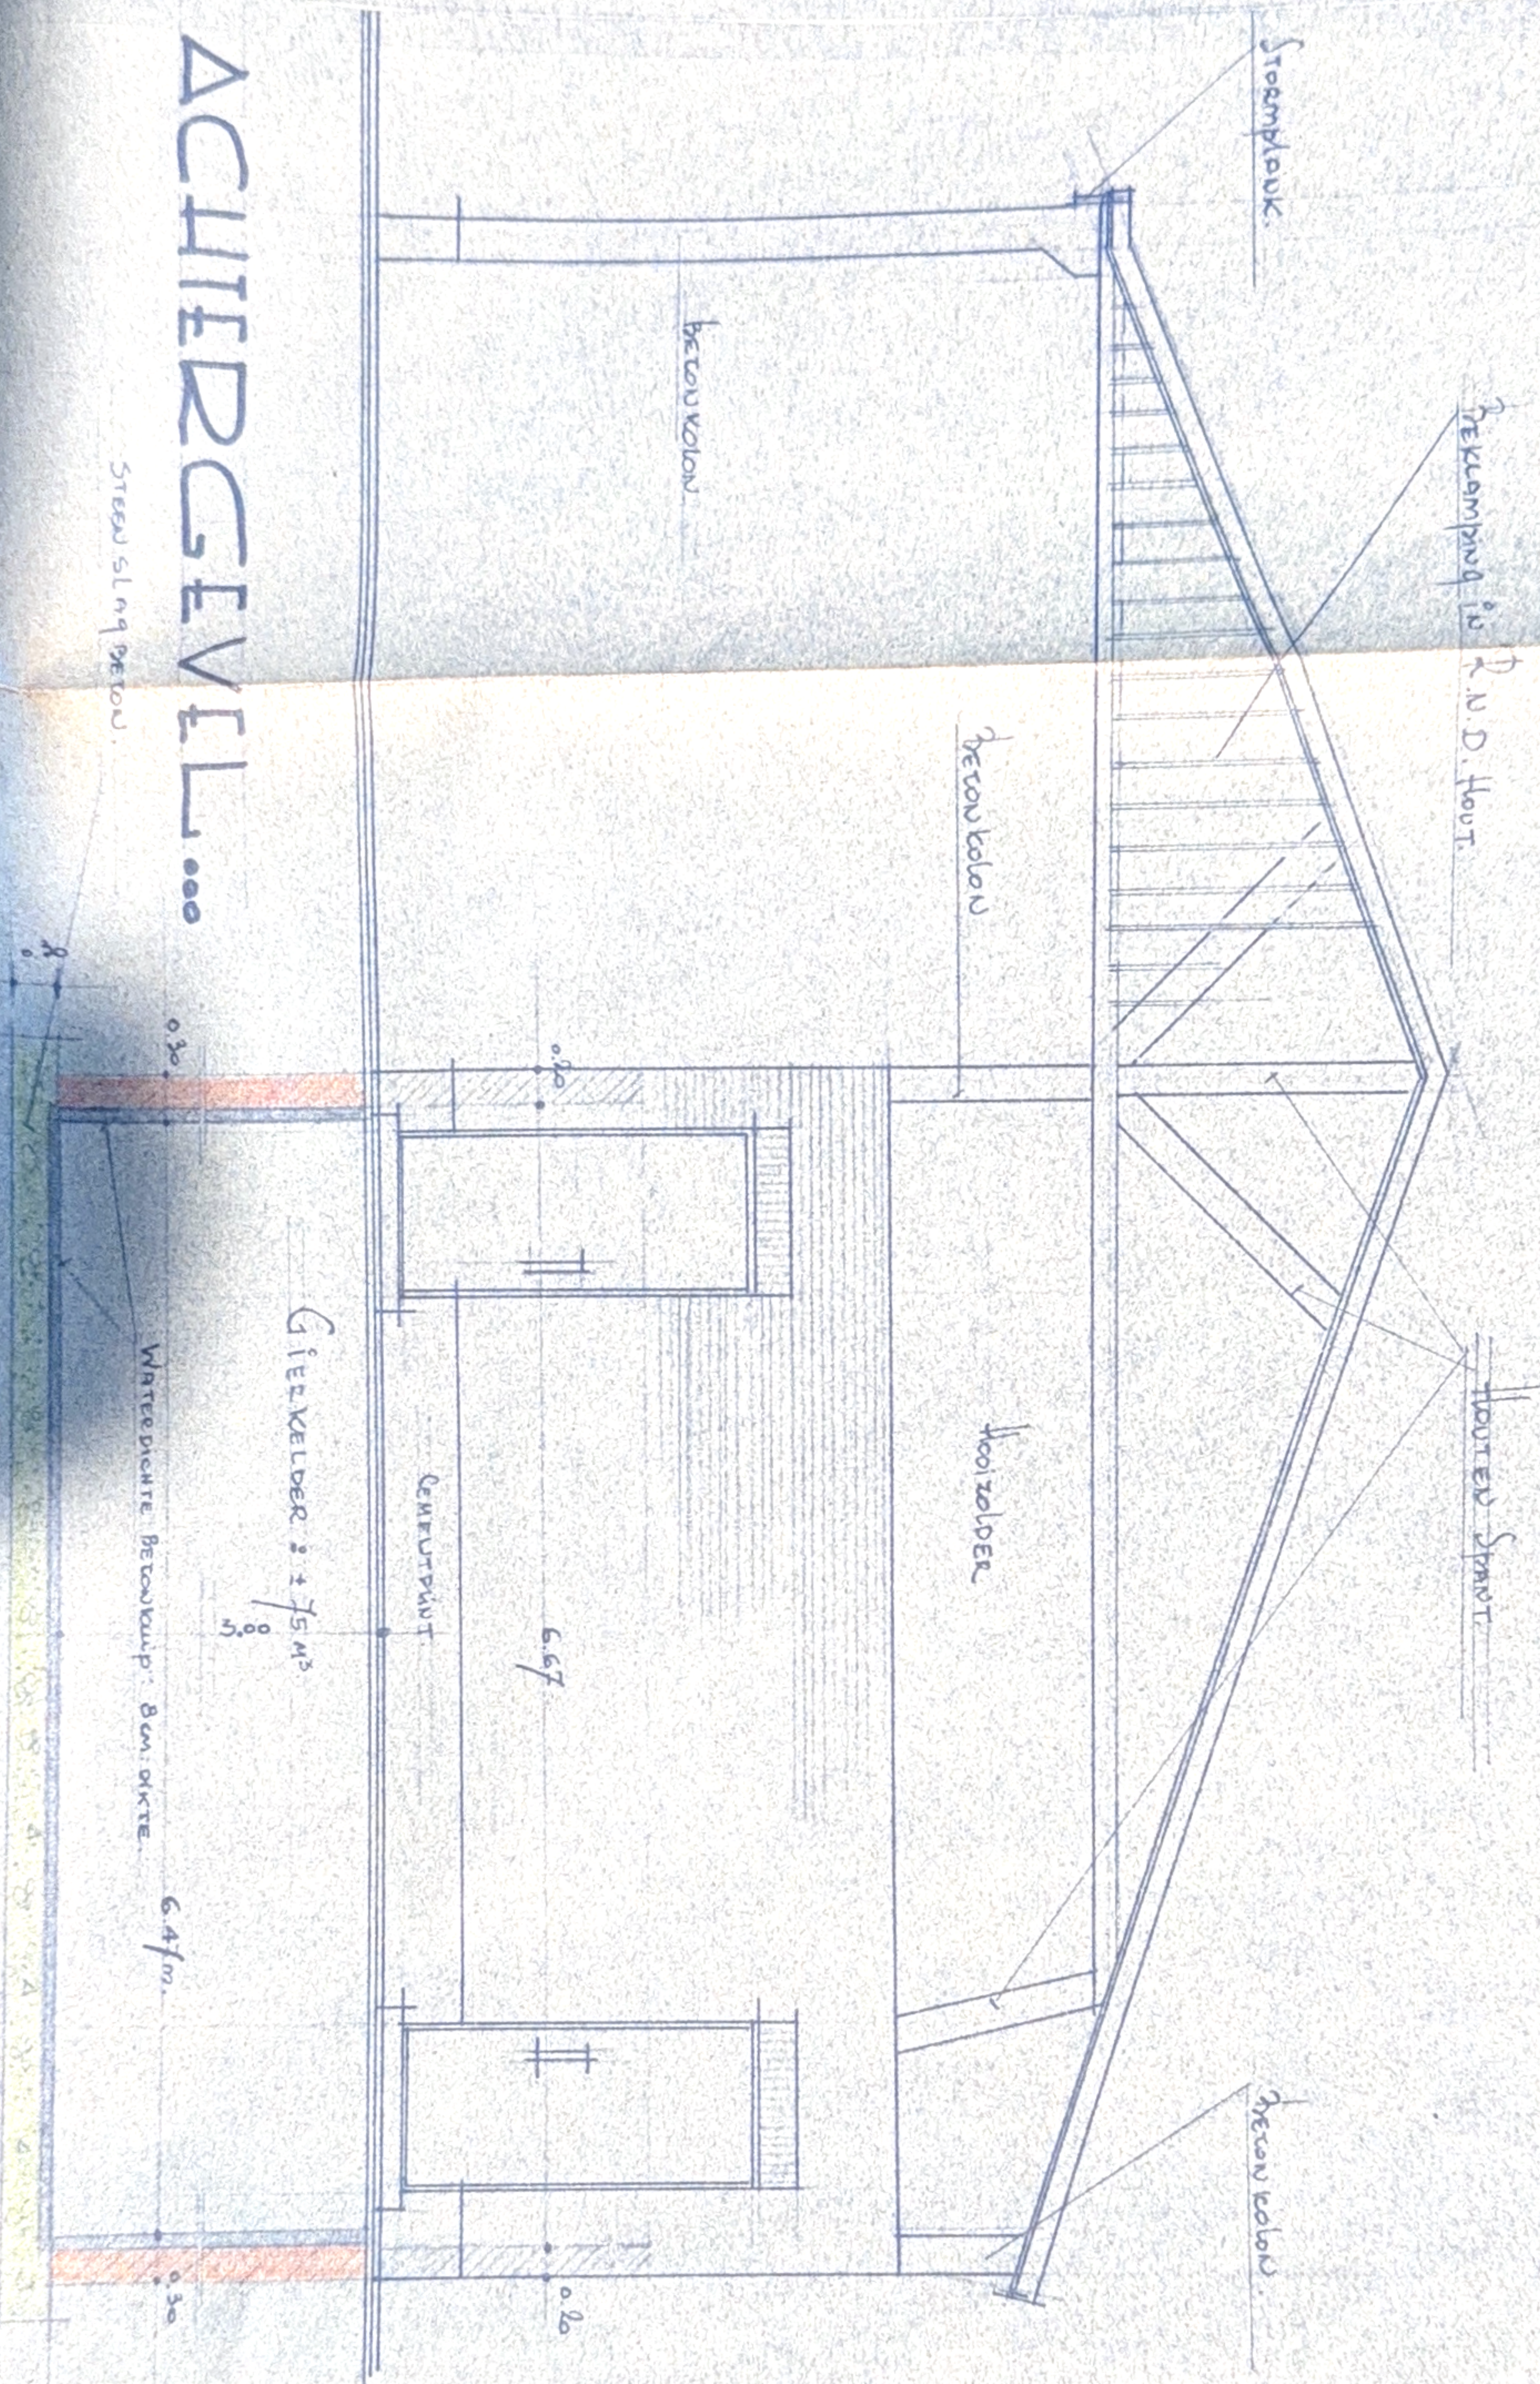

GIEZELDER : 1.75 m

CEMENTPUNT

6.47

WATERDICHT BETONKLEP : 8 cm dikte

6.47 m

BETON KOLON

HOOFZELDER


BETON KOLON

BETON KOLON

STRAATPLAAT

BEKLEPPING IN R.N.D. HOOFZELDER

HOUTEN SPAN

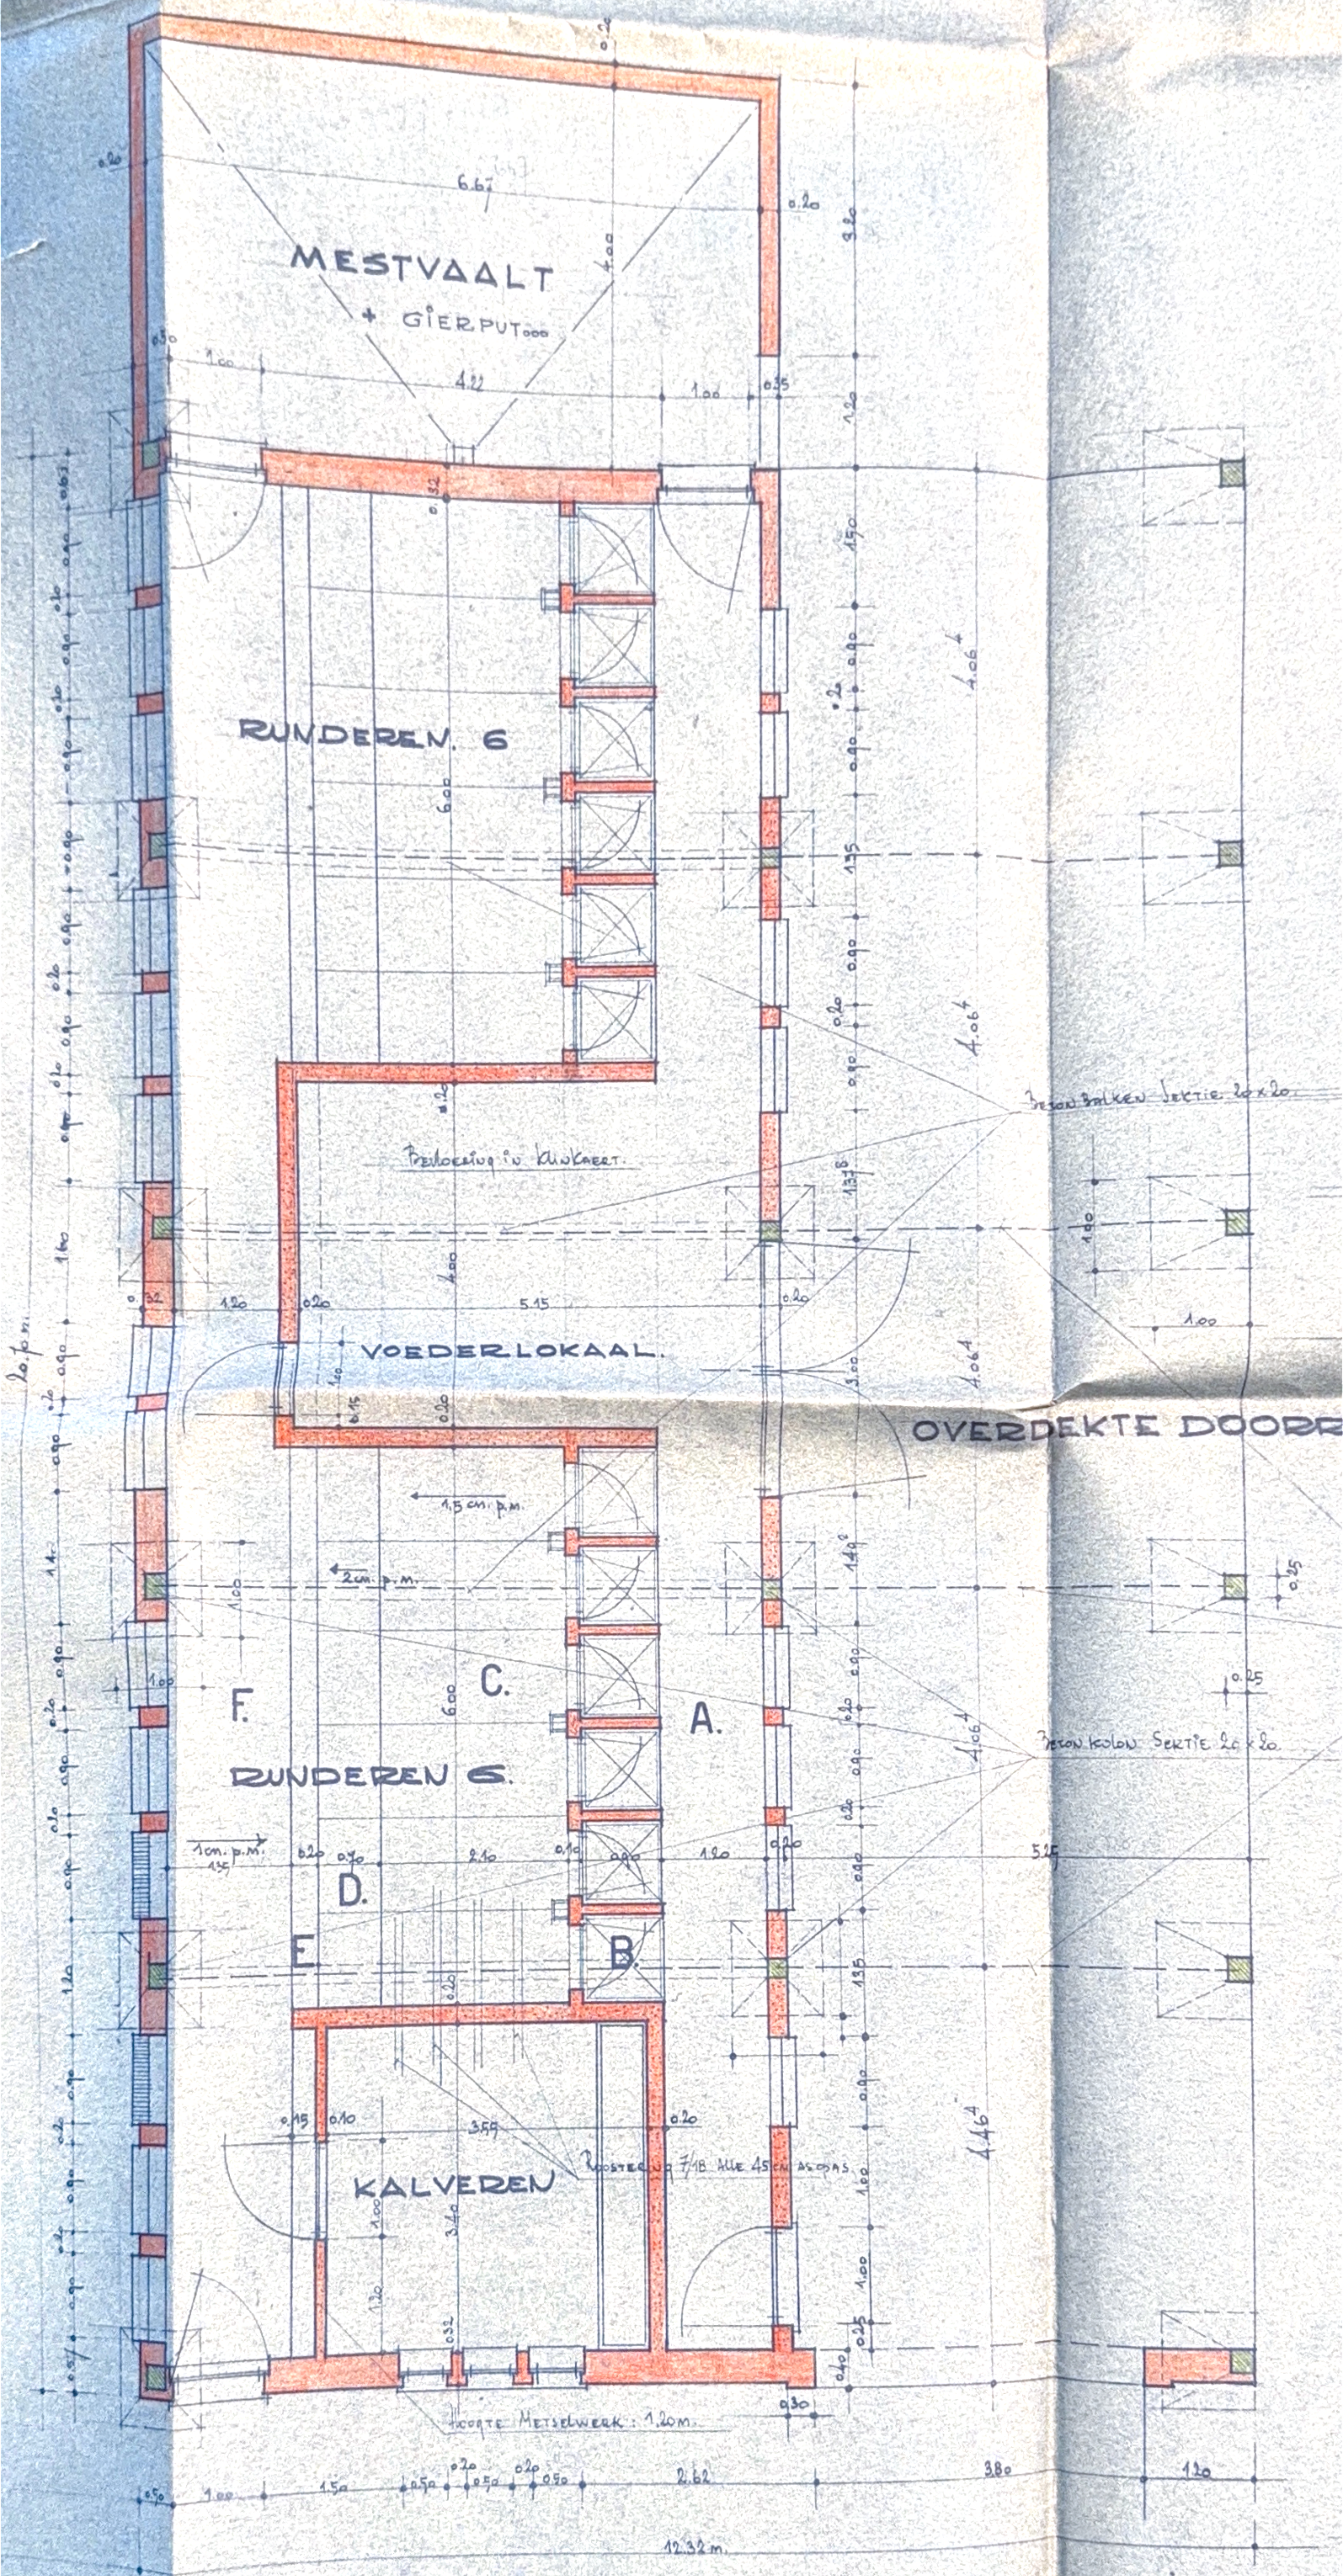

GRONDPLAN...