


GEEN VERLENGING VOOR LOT 3 EN 4

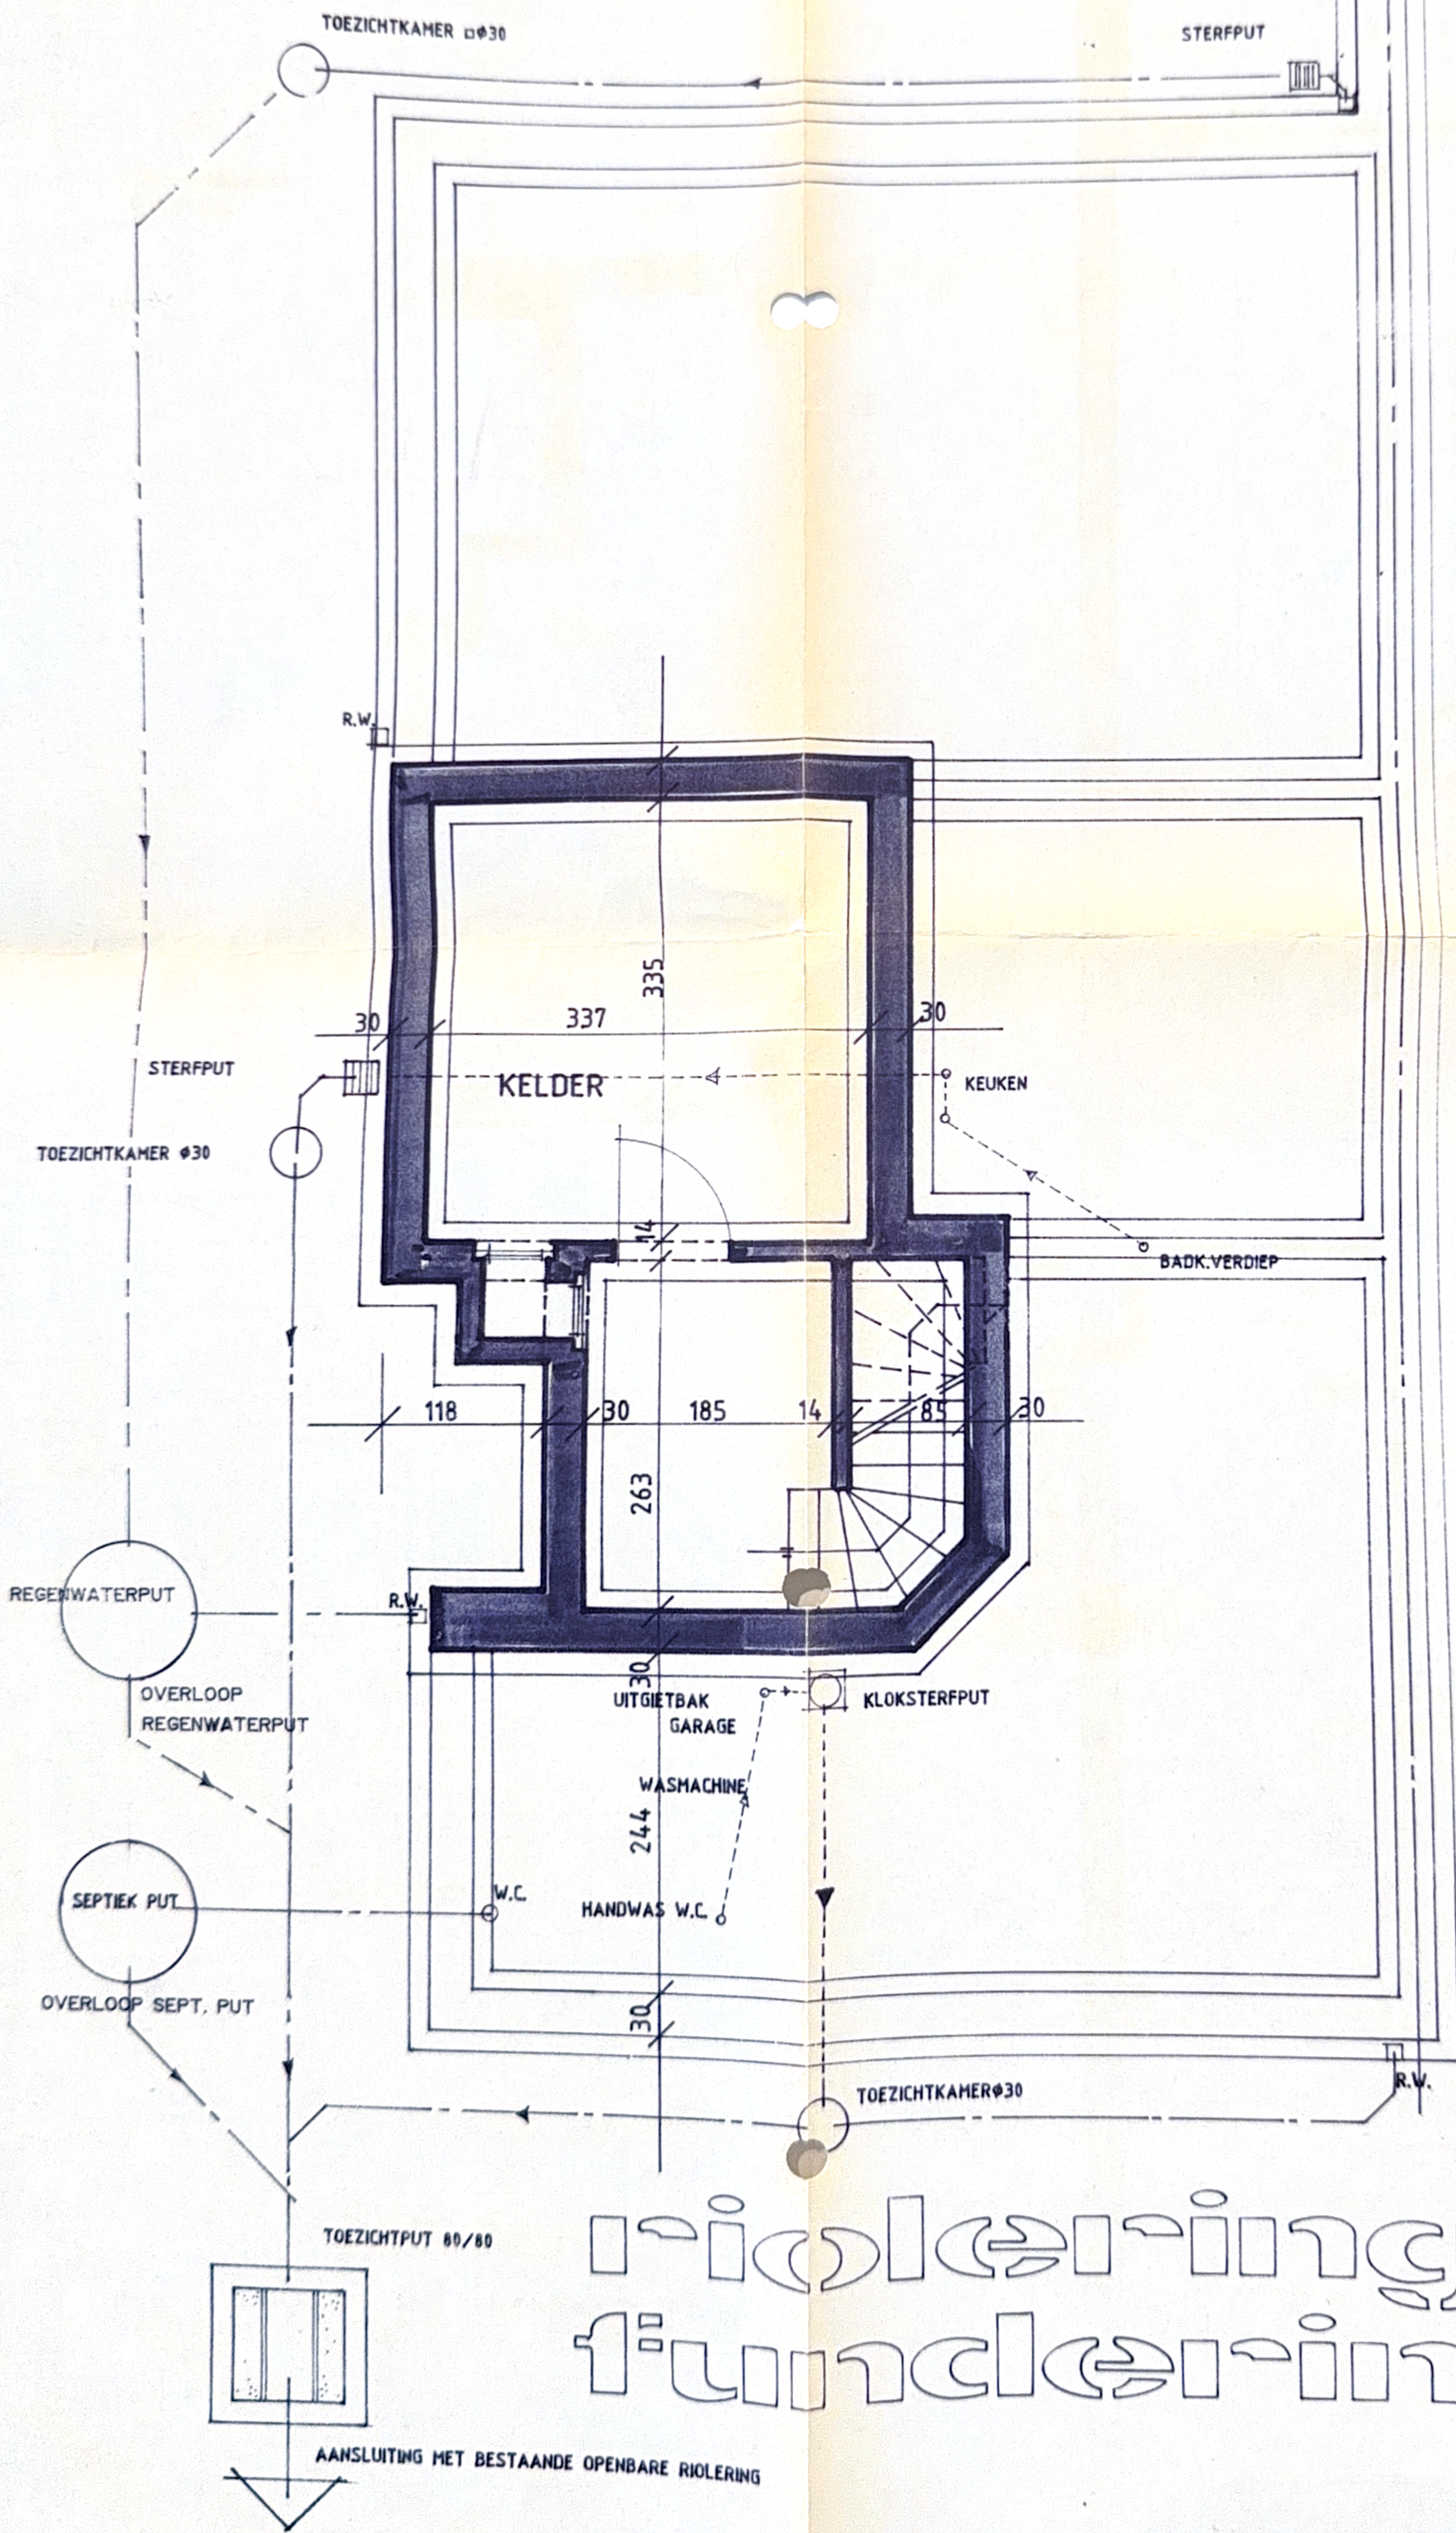

riolerings  
funderings












ZACHTE BERM

PAAL O.V. TEVERPLAATSEN.  
OP KOSTEN VAN DE EIGENAAR  
BESTAANDE TUINMUUR TE SLOPEN

FOTO 1

RIOLERING  
WATER  
ELECTRICITEIT  
GAS  
KABEL

GEEN E  
BESTA

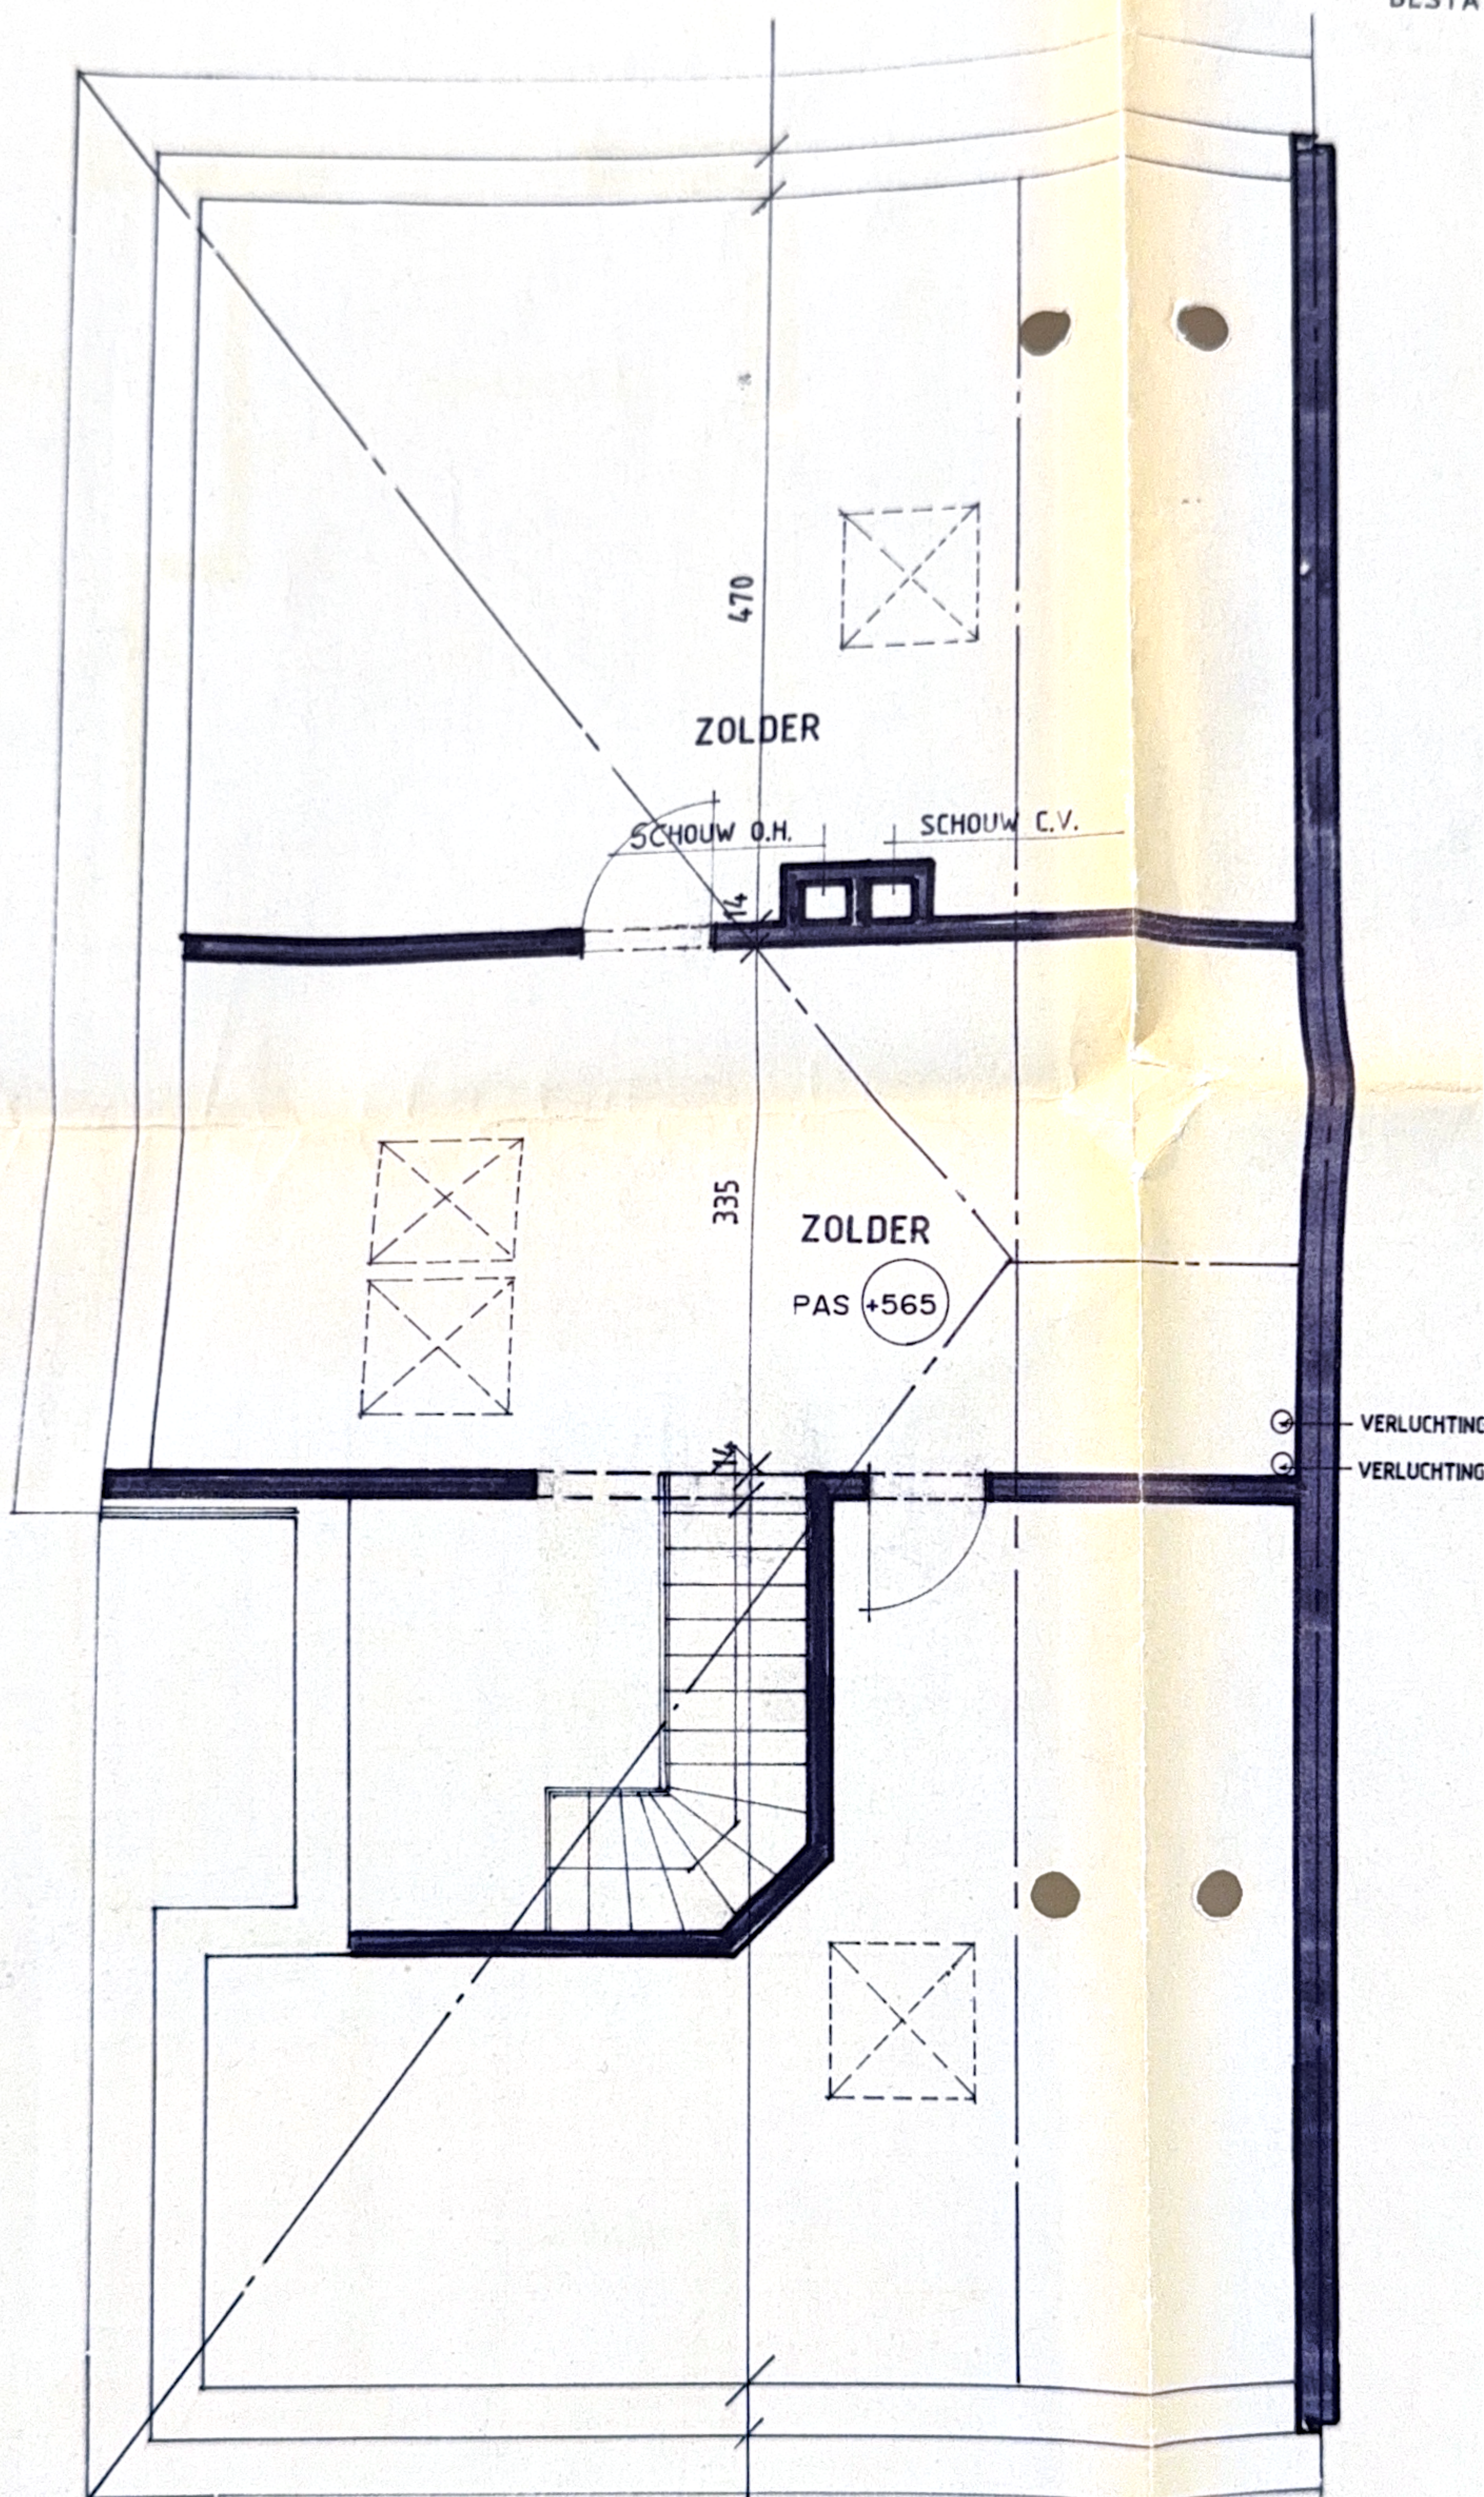

zolder