


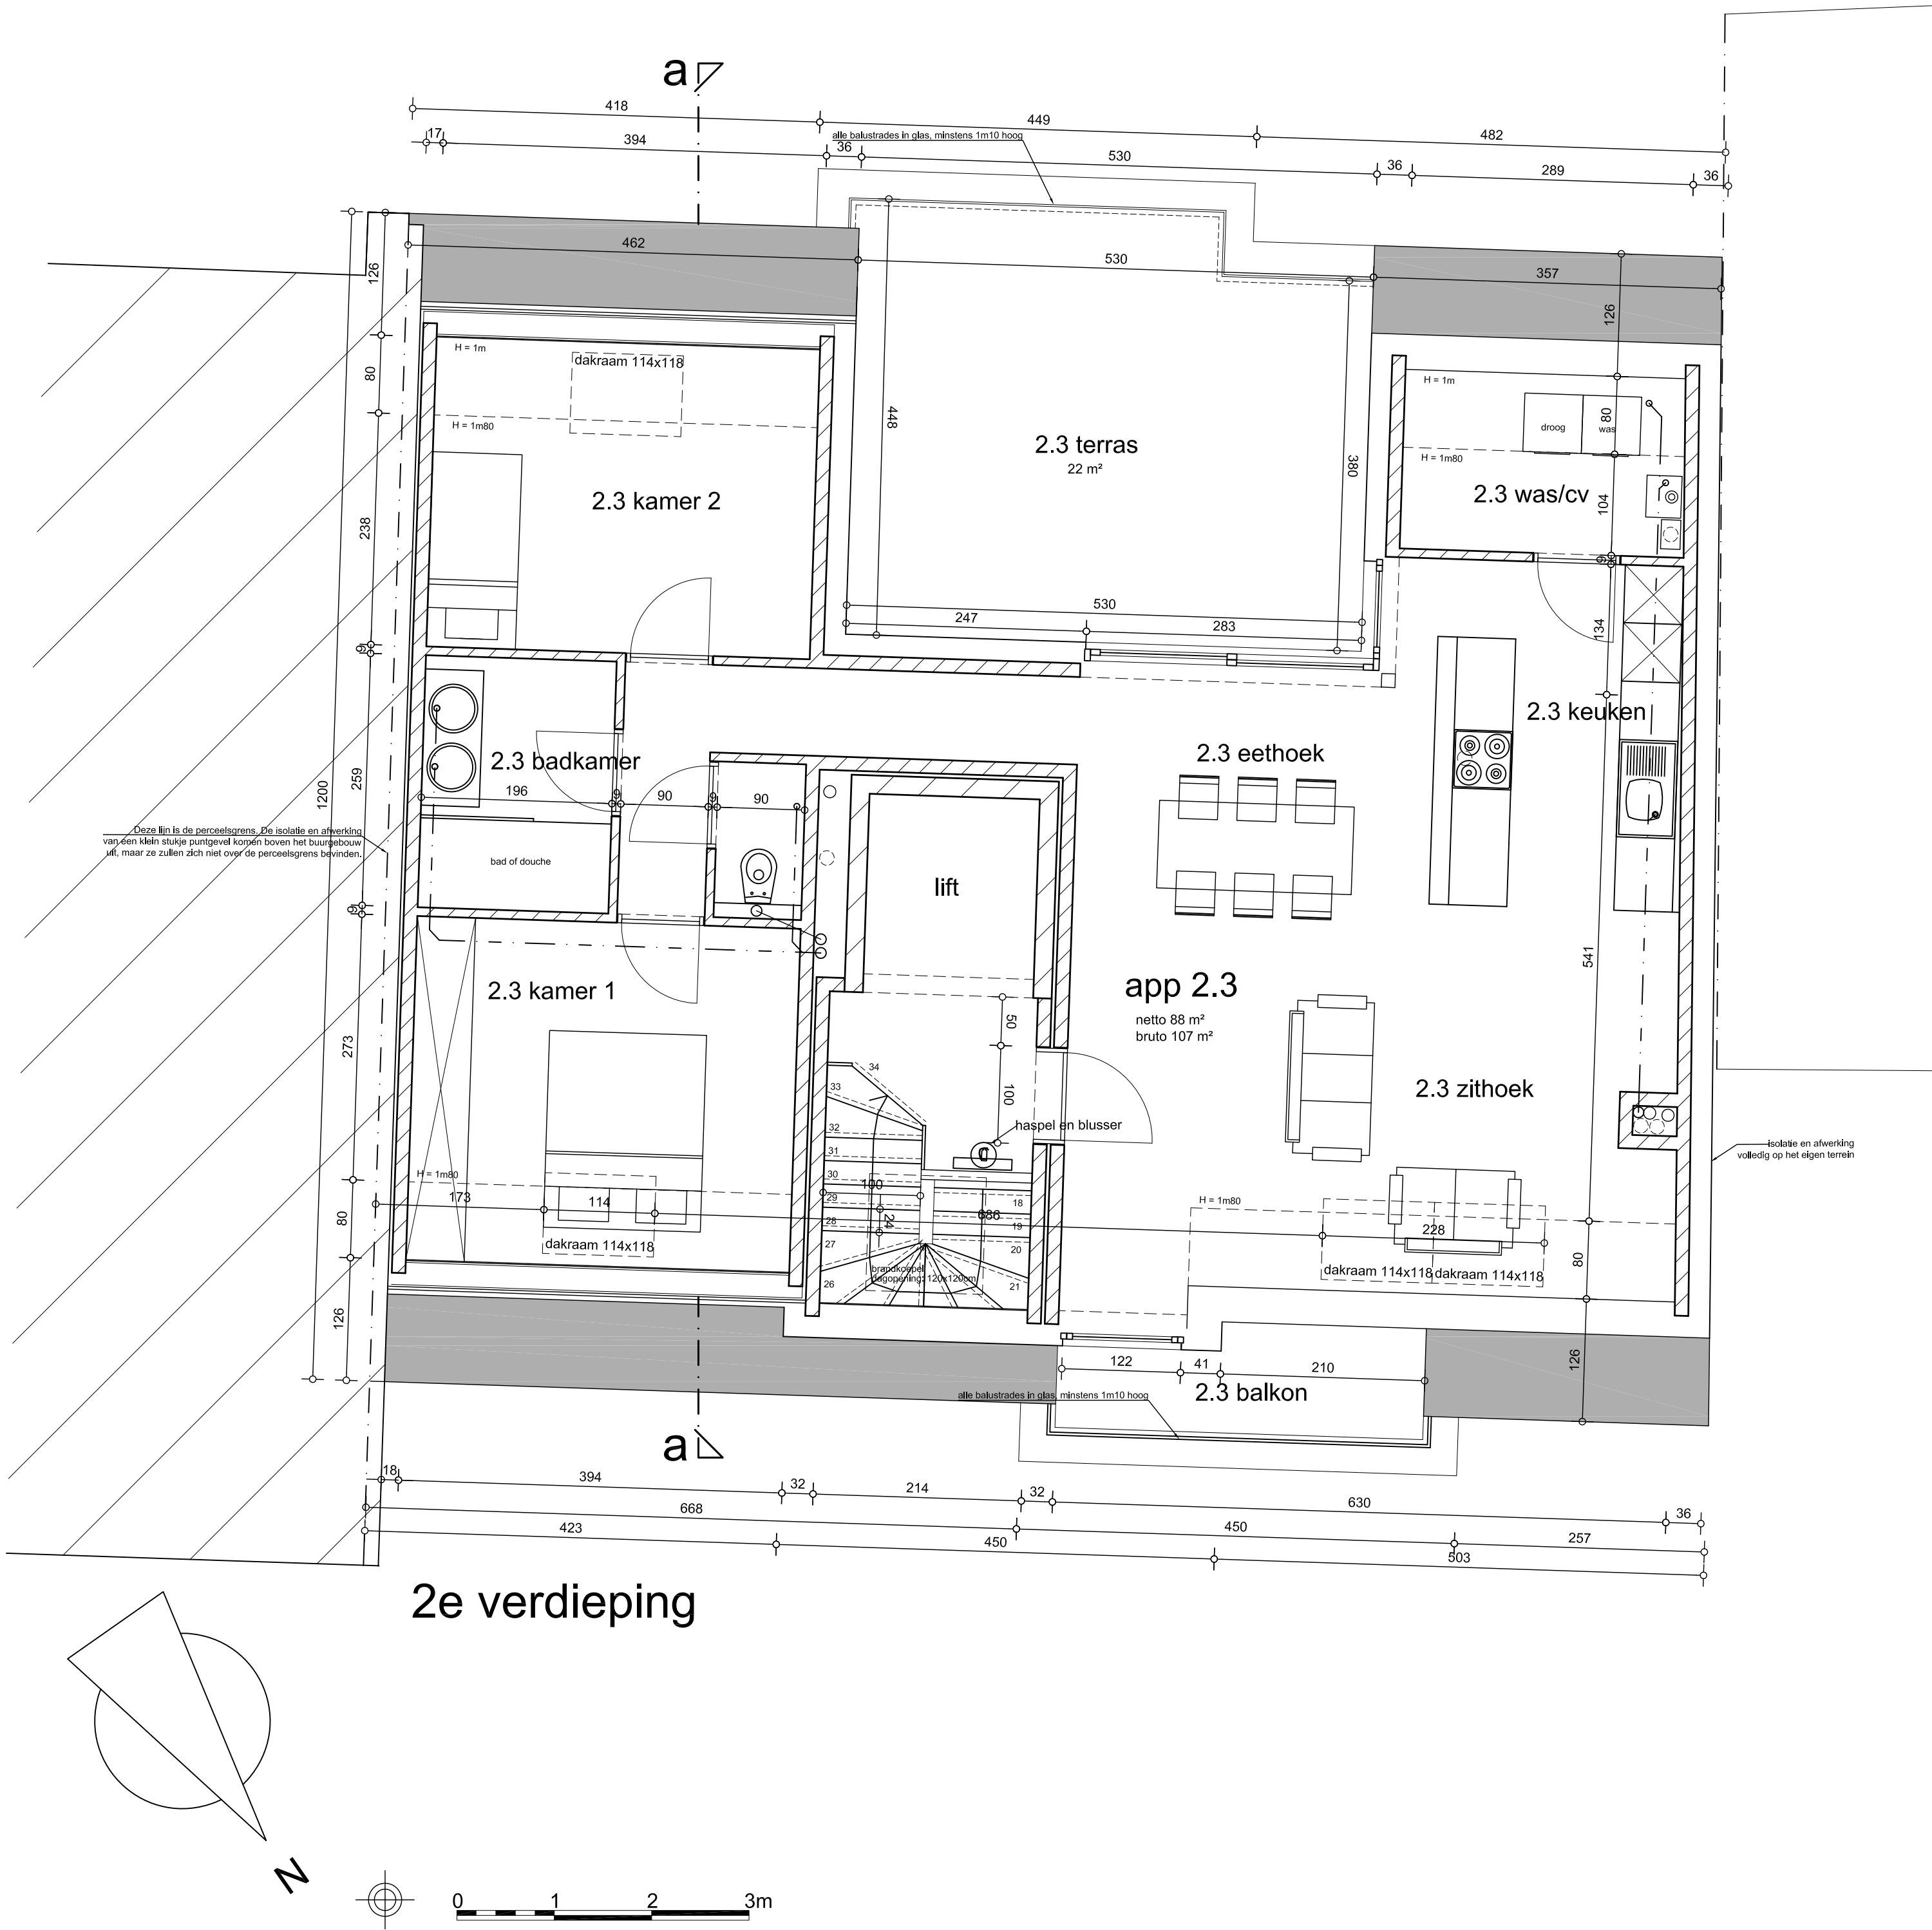

ARCHITECTEN BAERT EN VAN DER GOTEN BVBA	DE OPDRACHT	DE OPDRACHTGEVER	BOUWAANVRAAG
Architect Diego Baert - Esp 71 - 1745 Opwijk 052/35.17.20 info@bvw-architecten.be	Bouwen van 15 appartementen Gasthuisstr 25 - Oude Brugstr ZN - 1745 Opwijk 1e afd B nrs 358p, 357d, 221t, deel van 364f	1721 - Luna Real Estate Development vertegenwoordigd door Dimitri De Donder Marktstraat 3 - 1745 Opwijk	2e verdieping Gasthuisstraat 1/50
5 juli 2017			