

FAÇADE ARRIÈRE
Situation existante

NIV. = +11,71

Tuiles rouges

NIV. = +7,00

FAÇADE BRIQUES ROUGES
CIMENTÉ
GRIS
CLAIR
LINTHES

FAÇADE ARRIÈRE
CIMENTÉ GRIS

~~montage + peinture~~
~~teint clair~~

BRIQUES ROUGES


no 149

no 145


NIV. = +0,00

FAÇADE VERS LA RUE
Situation existante (non modifiée)


!!

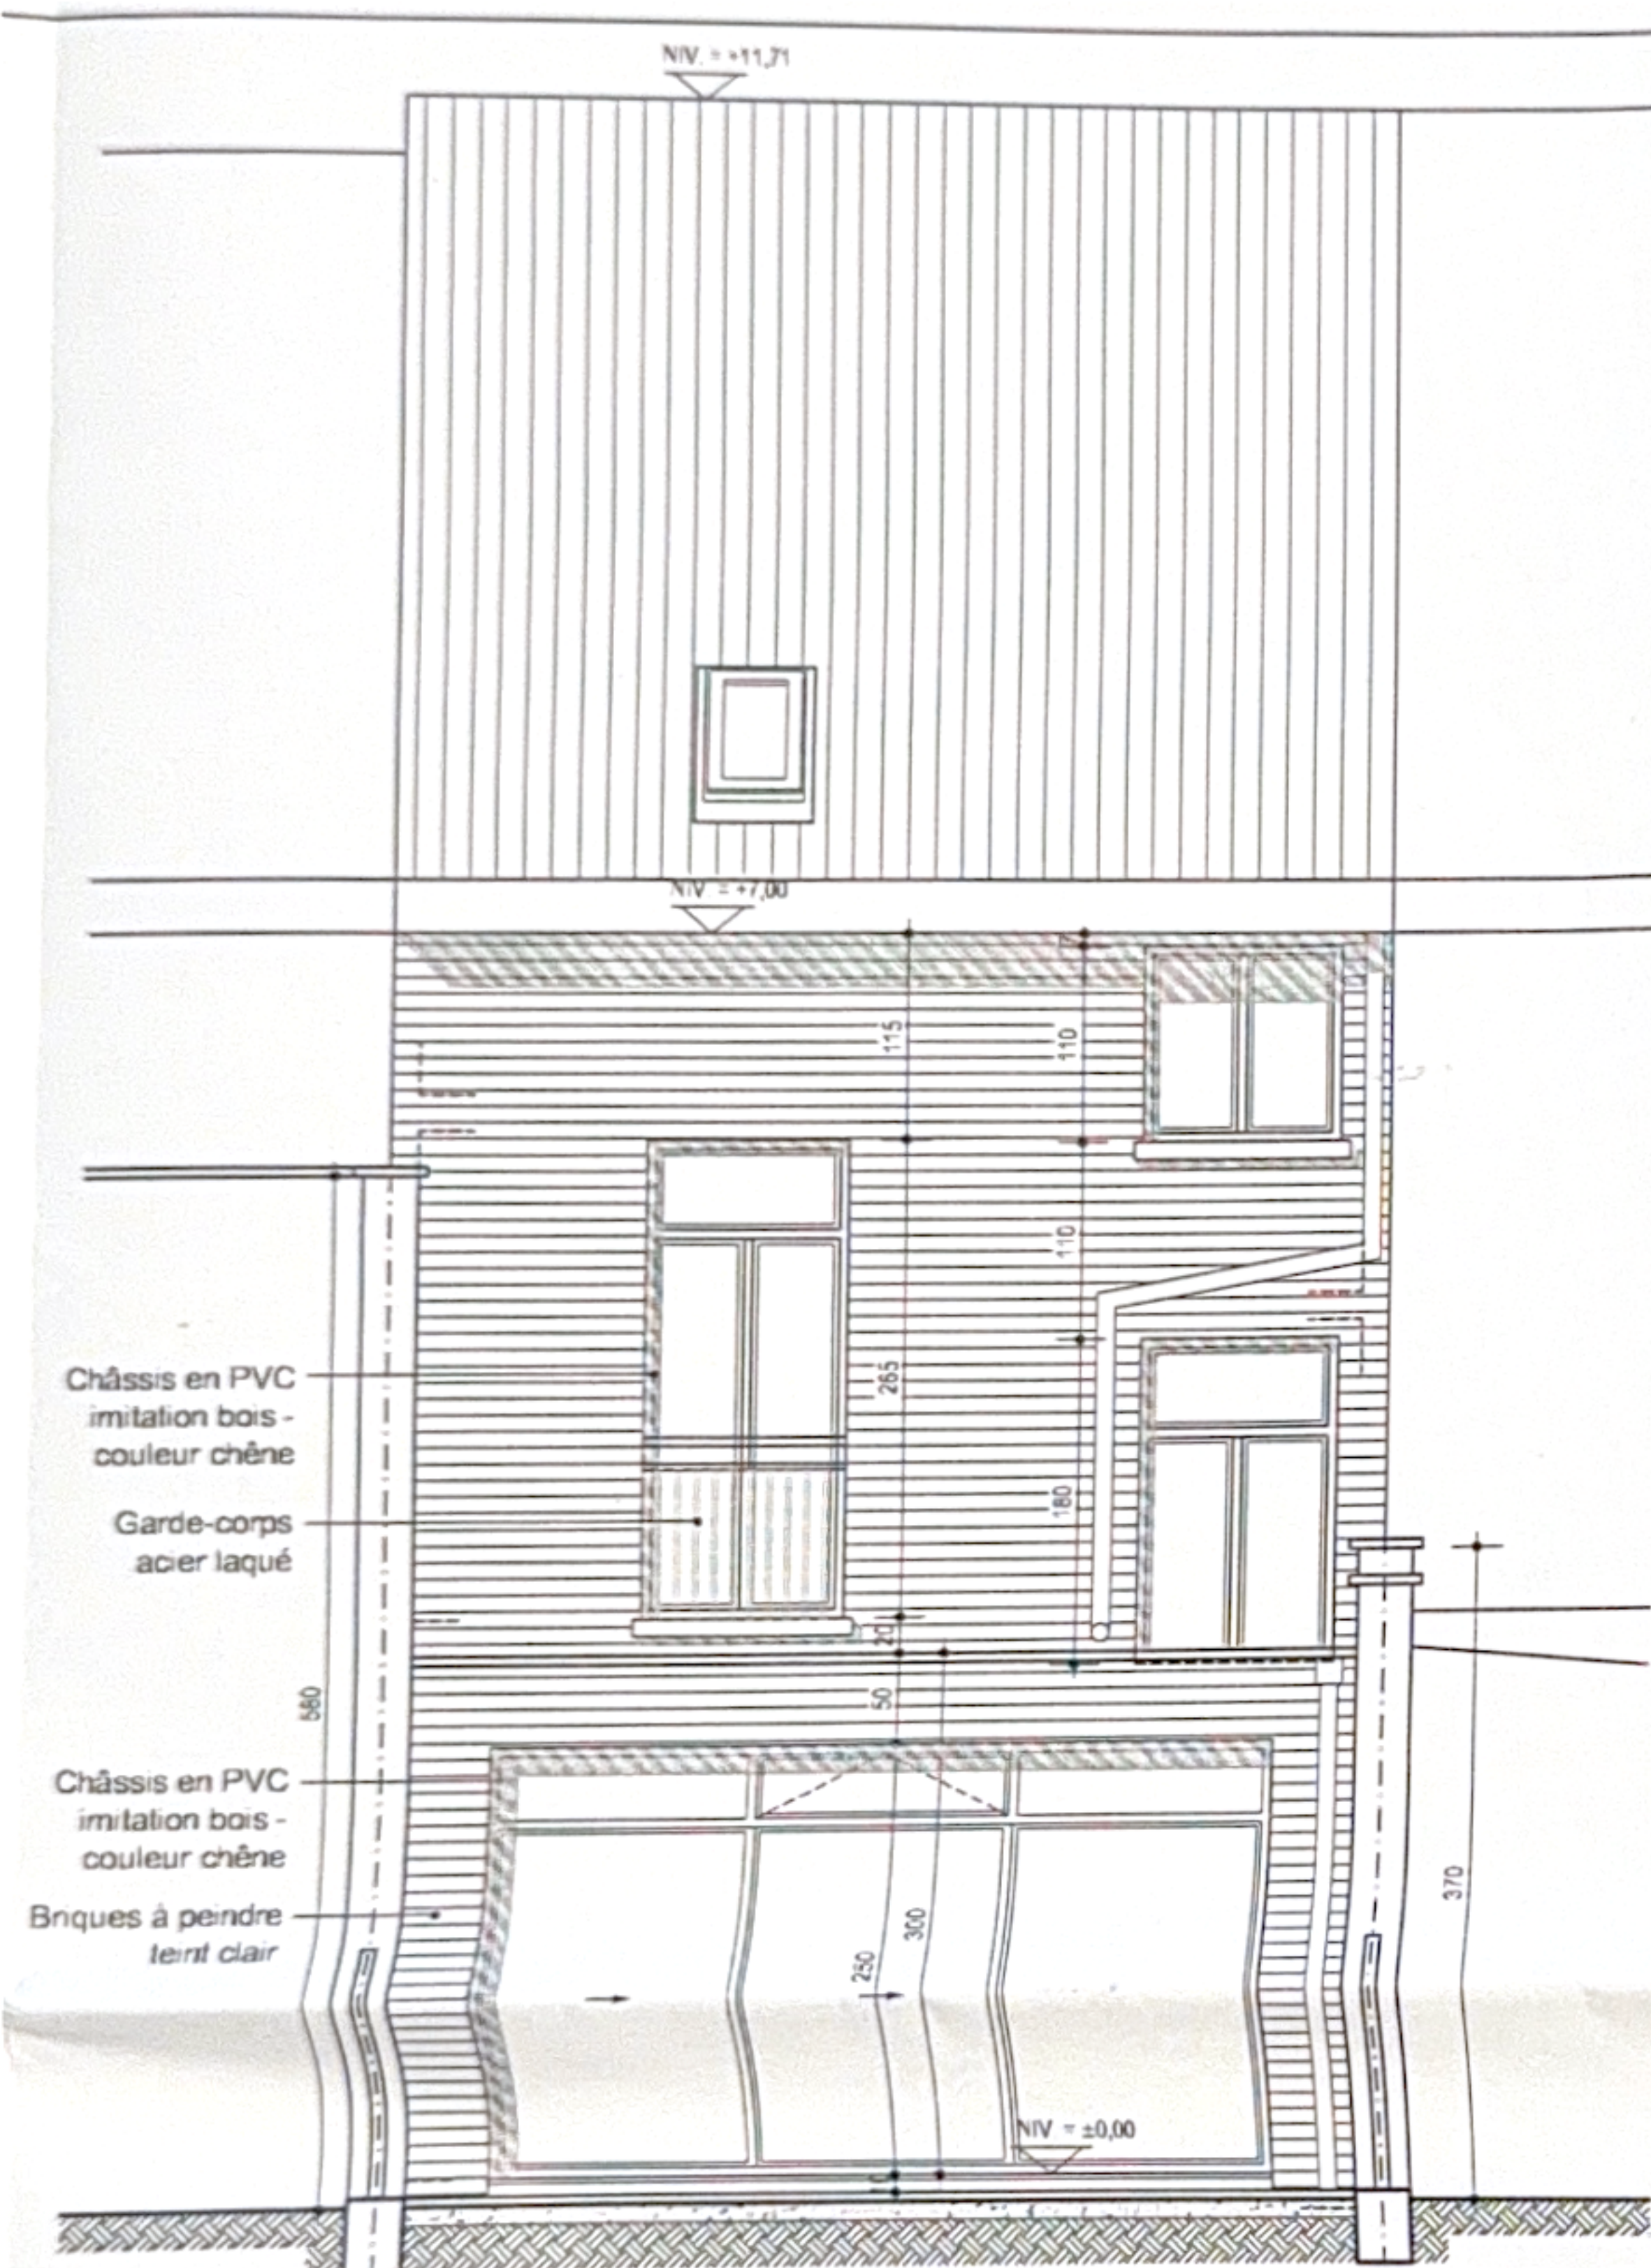


FAÇADE ARRIÈRE

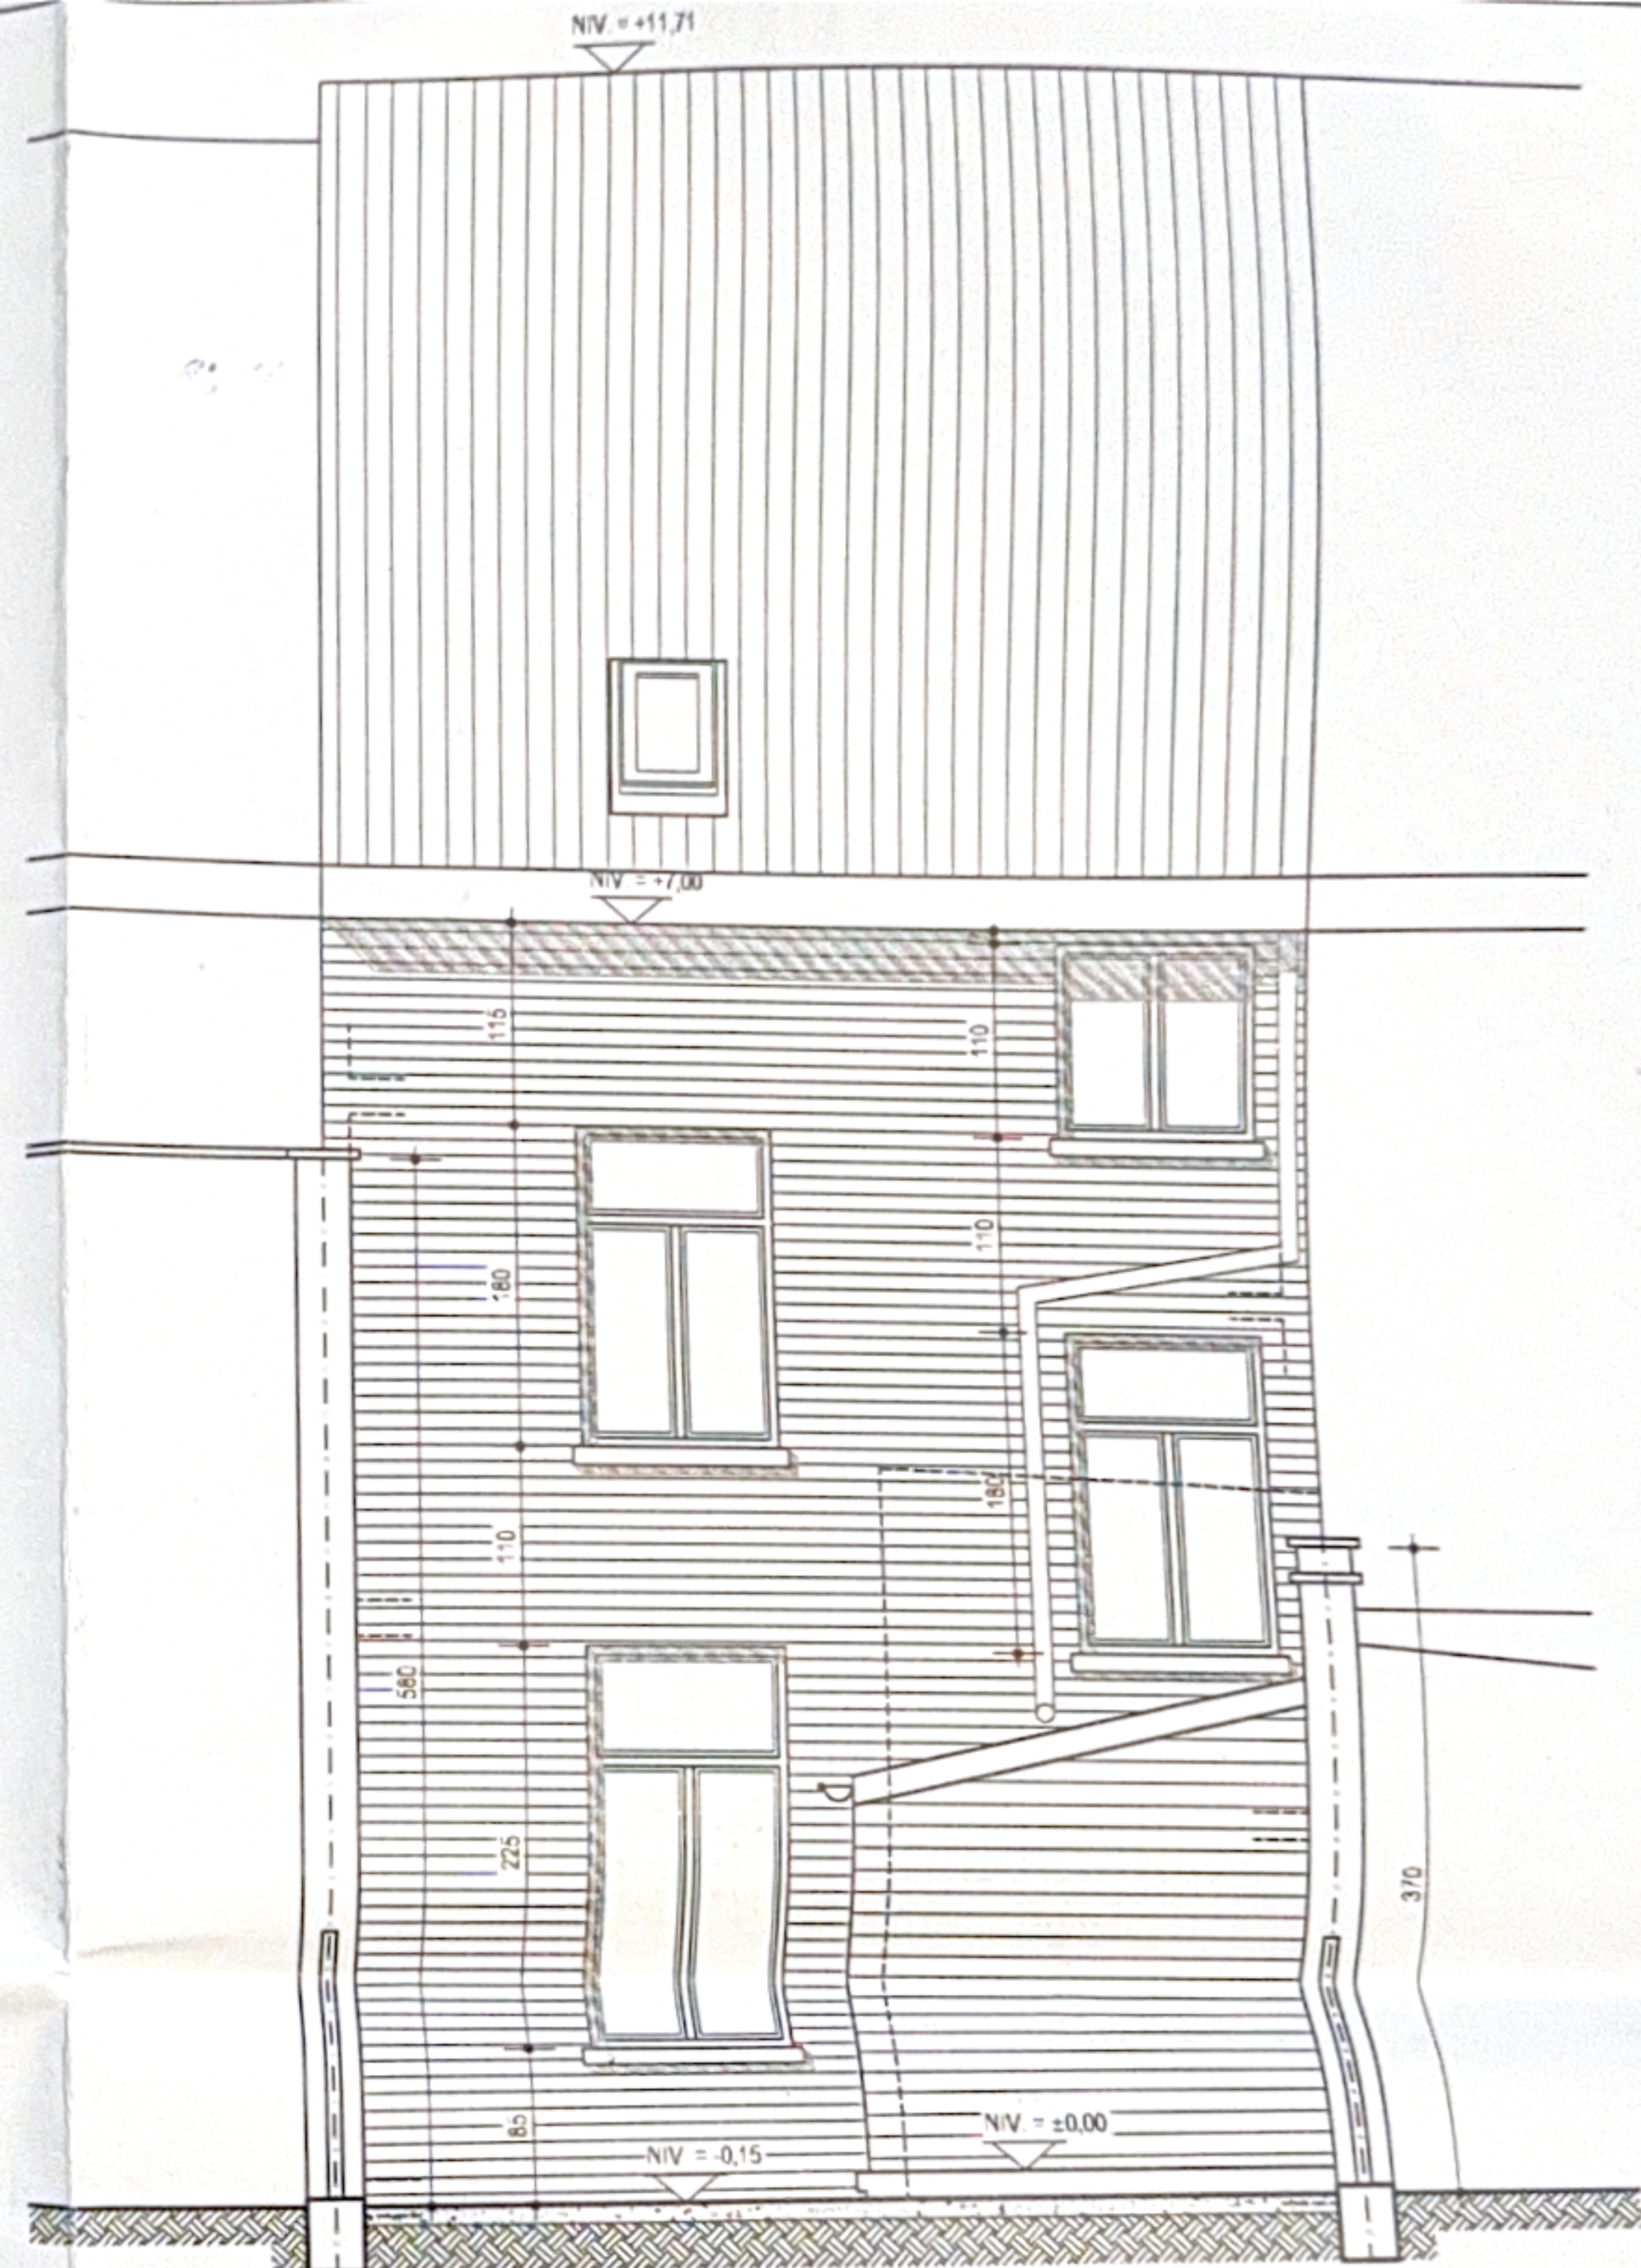

FAÇADE ARRIÈRE

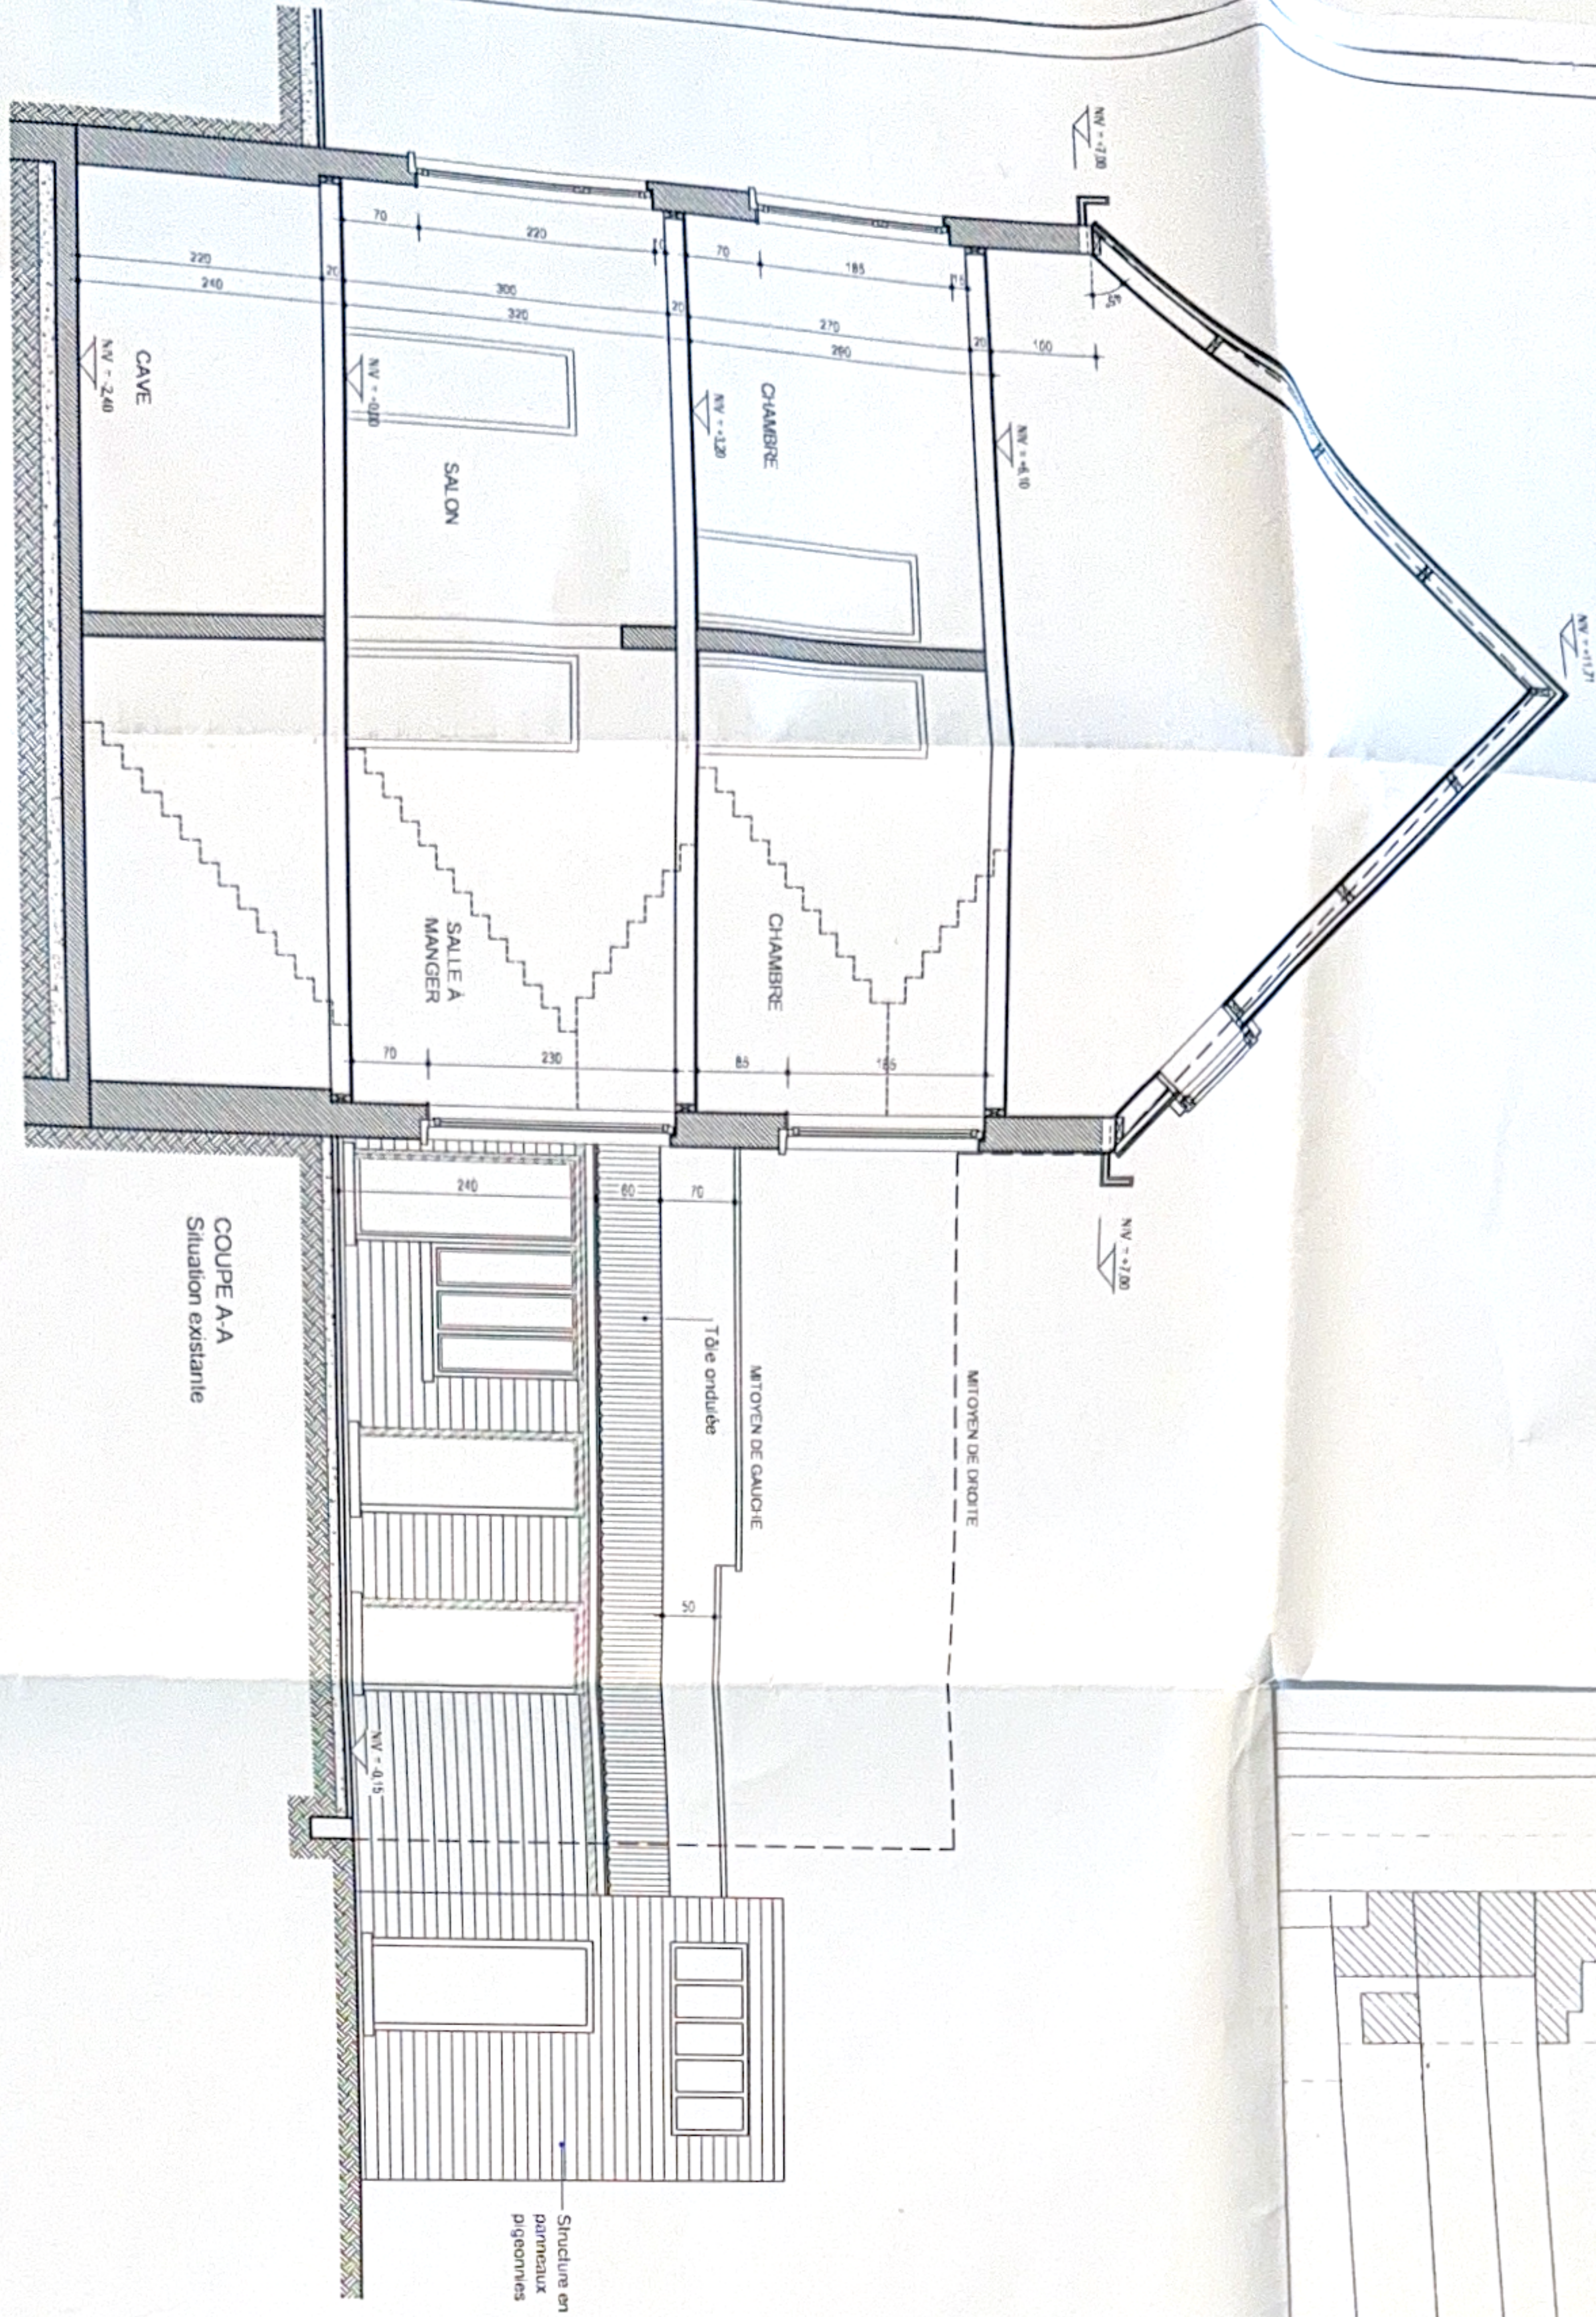



COUPE A-A
Situation existante

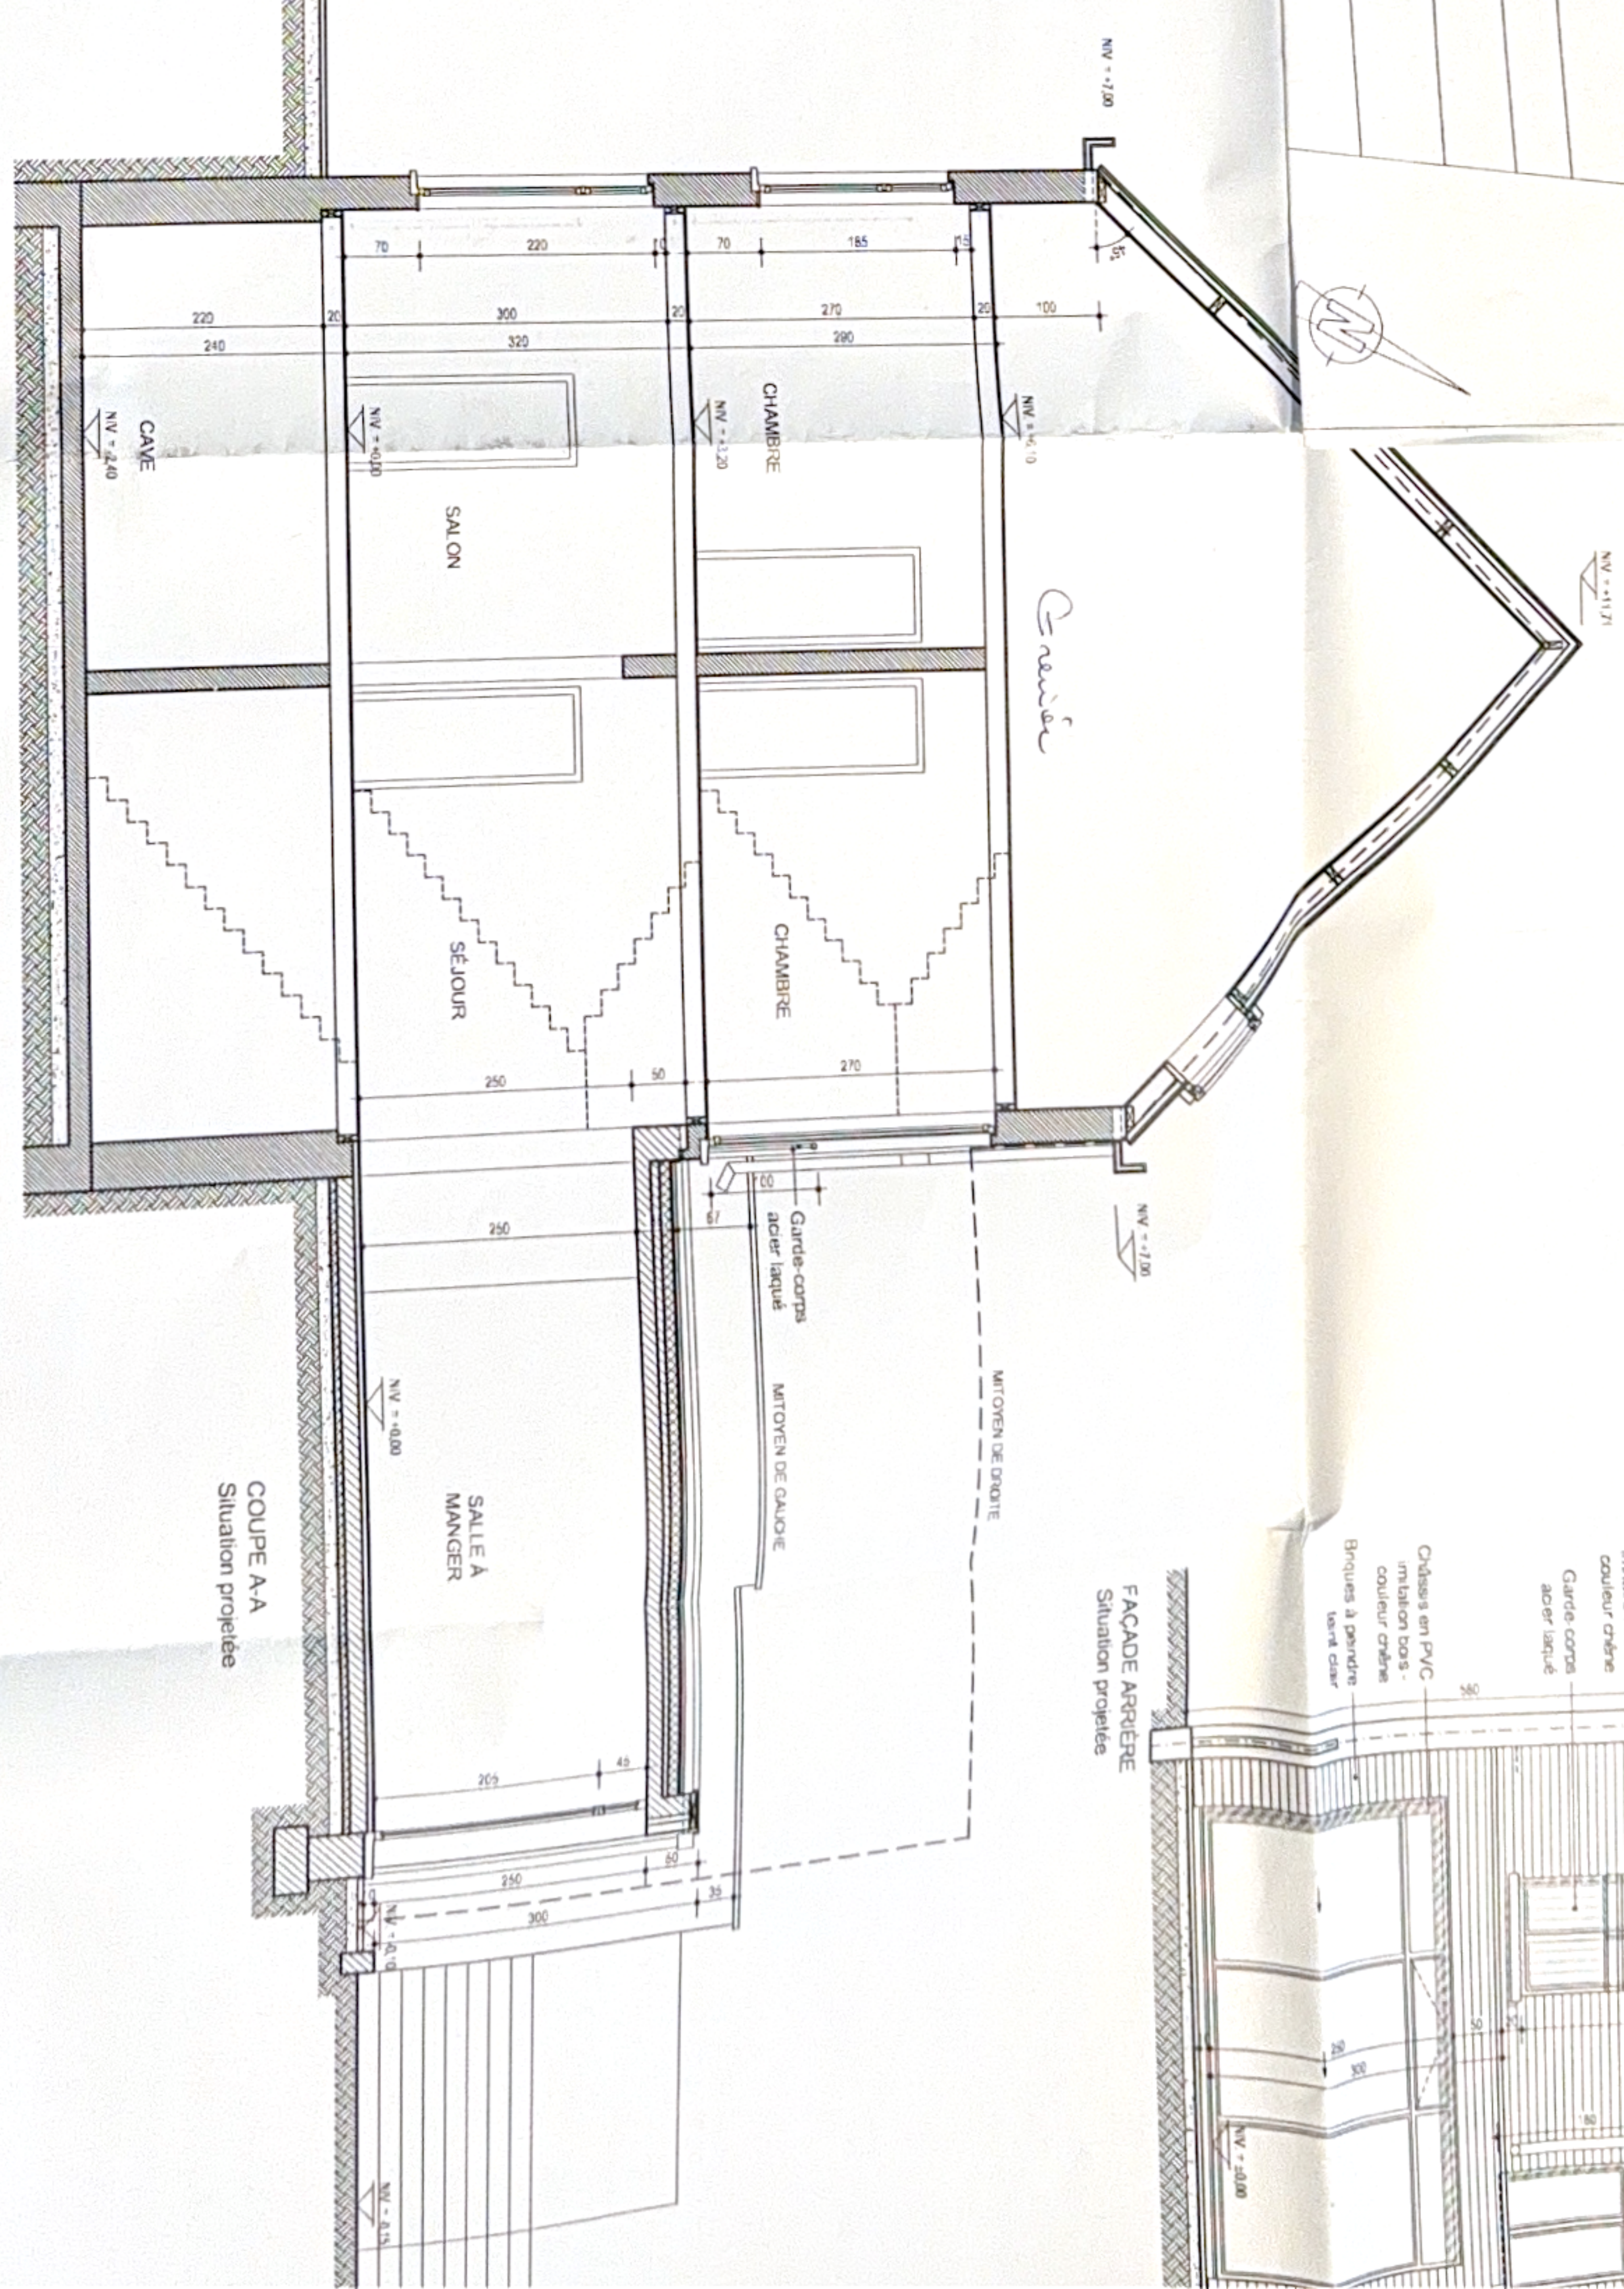

COUPE A-A
Situation projetée

FAÇADE ARRIÈRE
Situation projetée

Châssis en PVC
imitation bois -
couleur chêne
Garde-corps
acier laqué
Briques à pendre
terre clair

 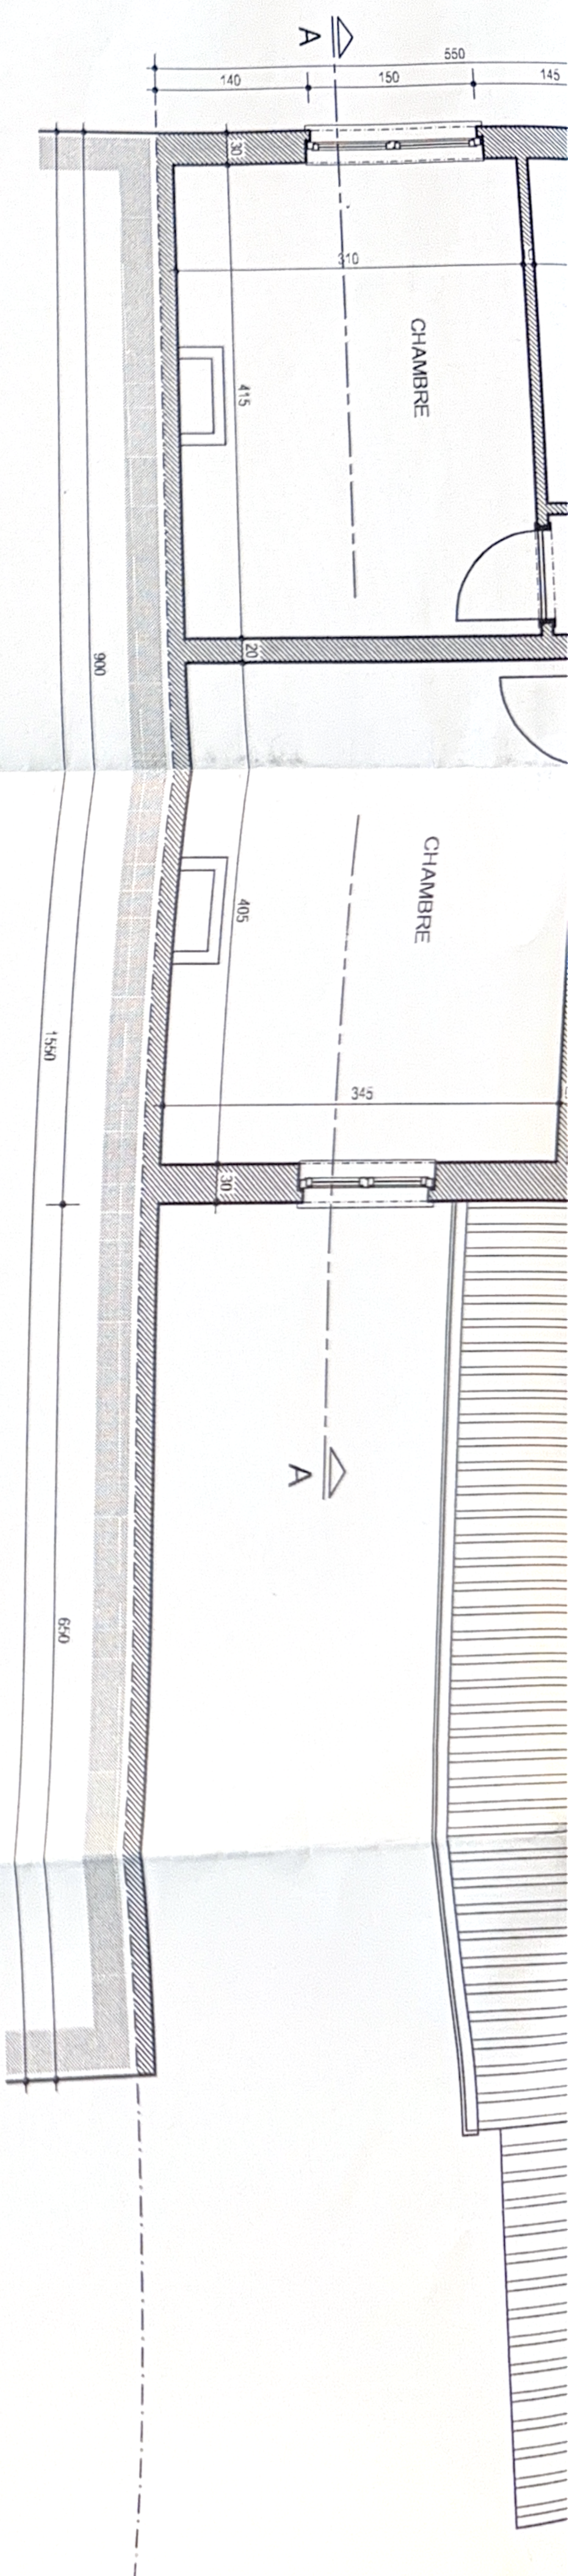

Colomnes de béton préfabriquées et gnlage

