
Opies
in Plannen

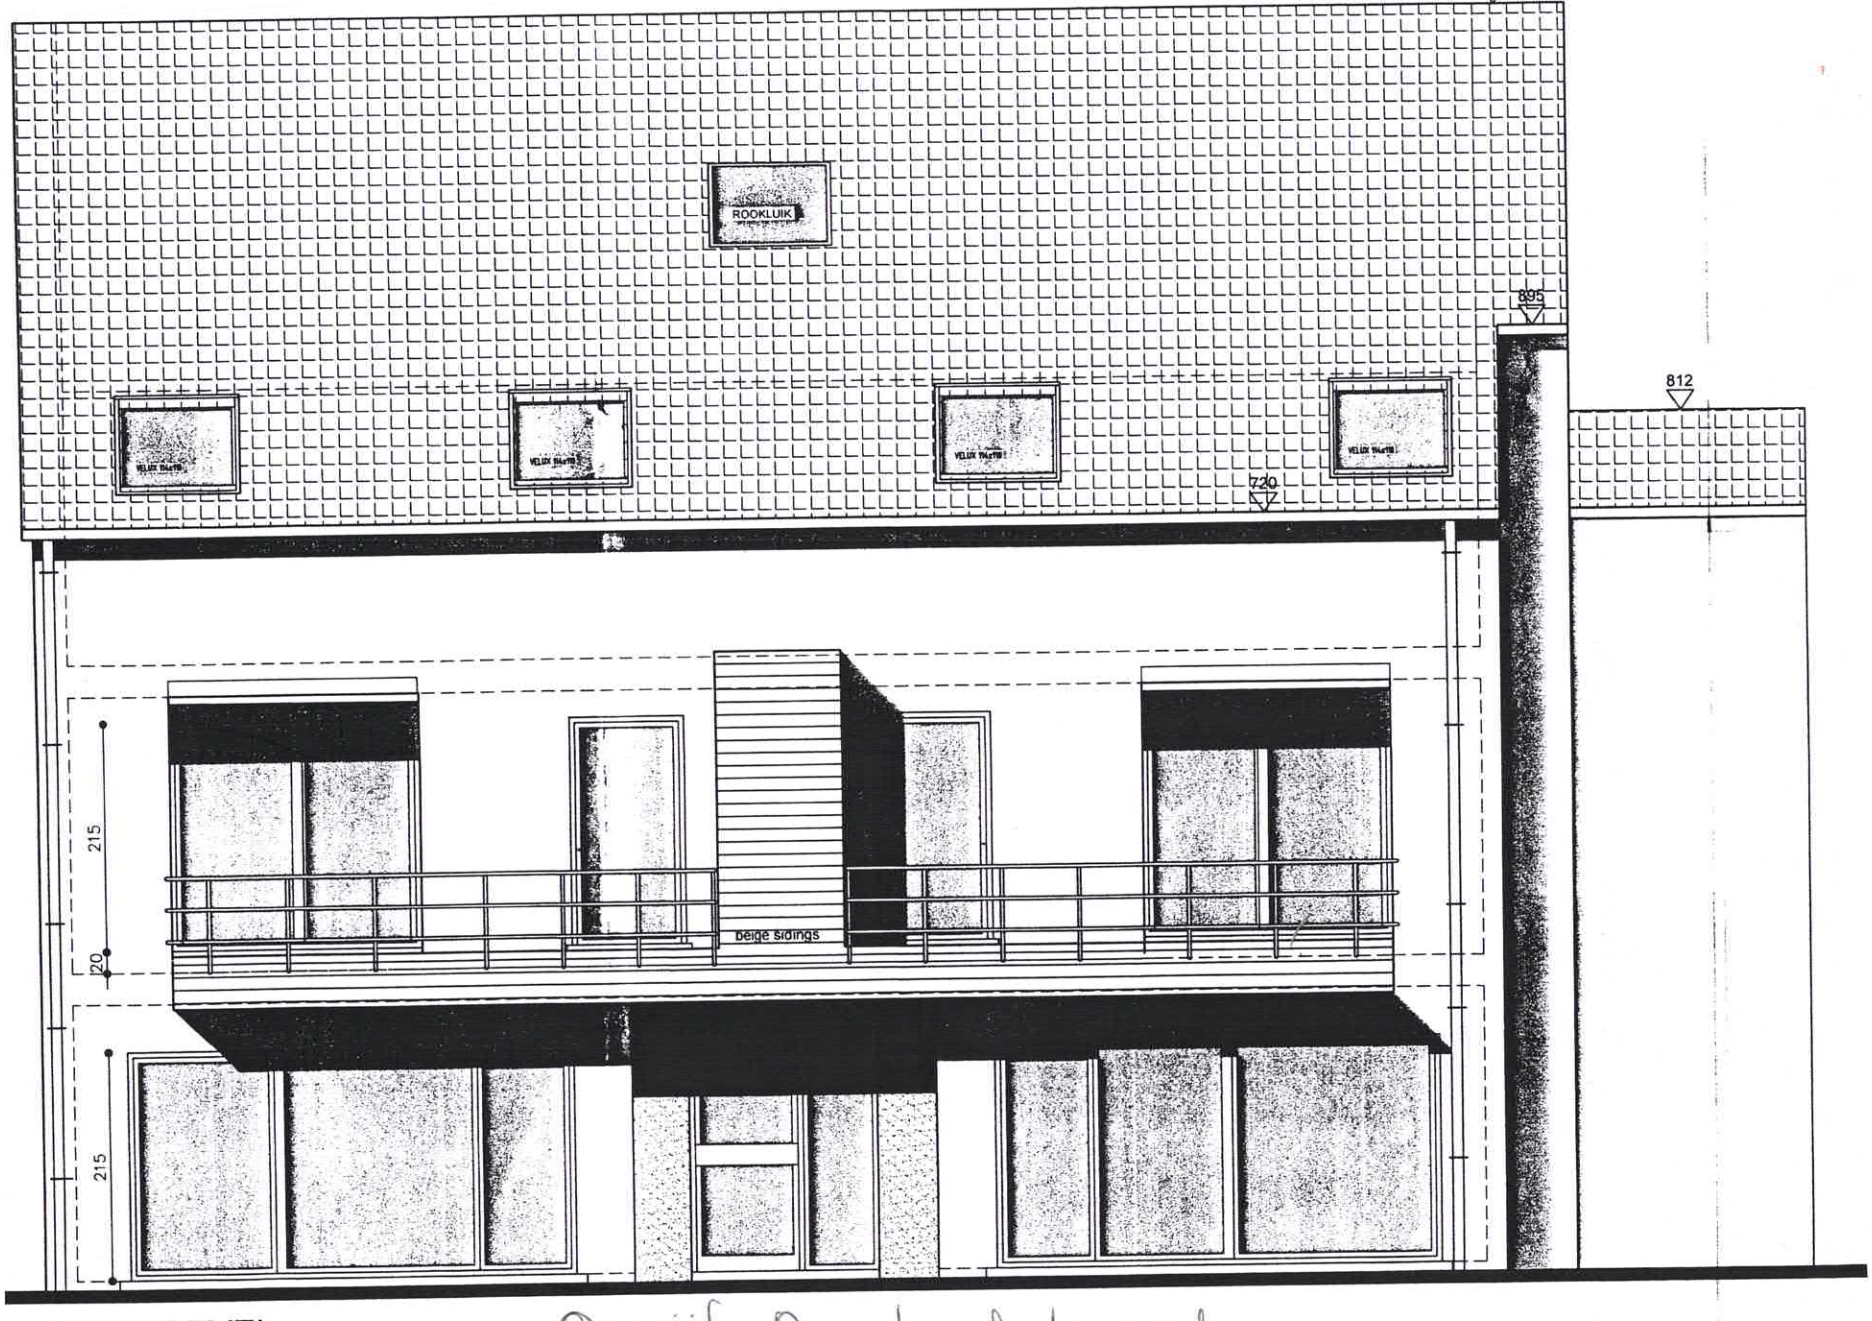

VOORGEVEL

A4


Opwijk, Averbeekstraat
lot 77a-78 1e & 2e Verdiep achteraan



ZIJGEVEL

4

Opwijk, Averbeekstraat
lot 77a-78

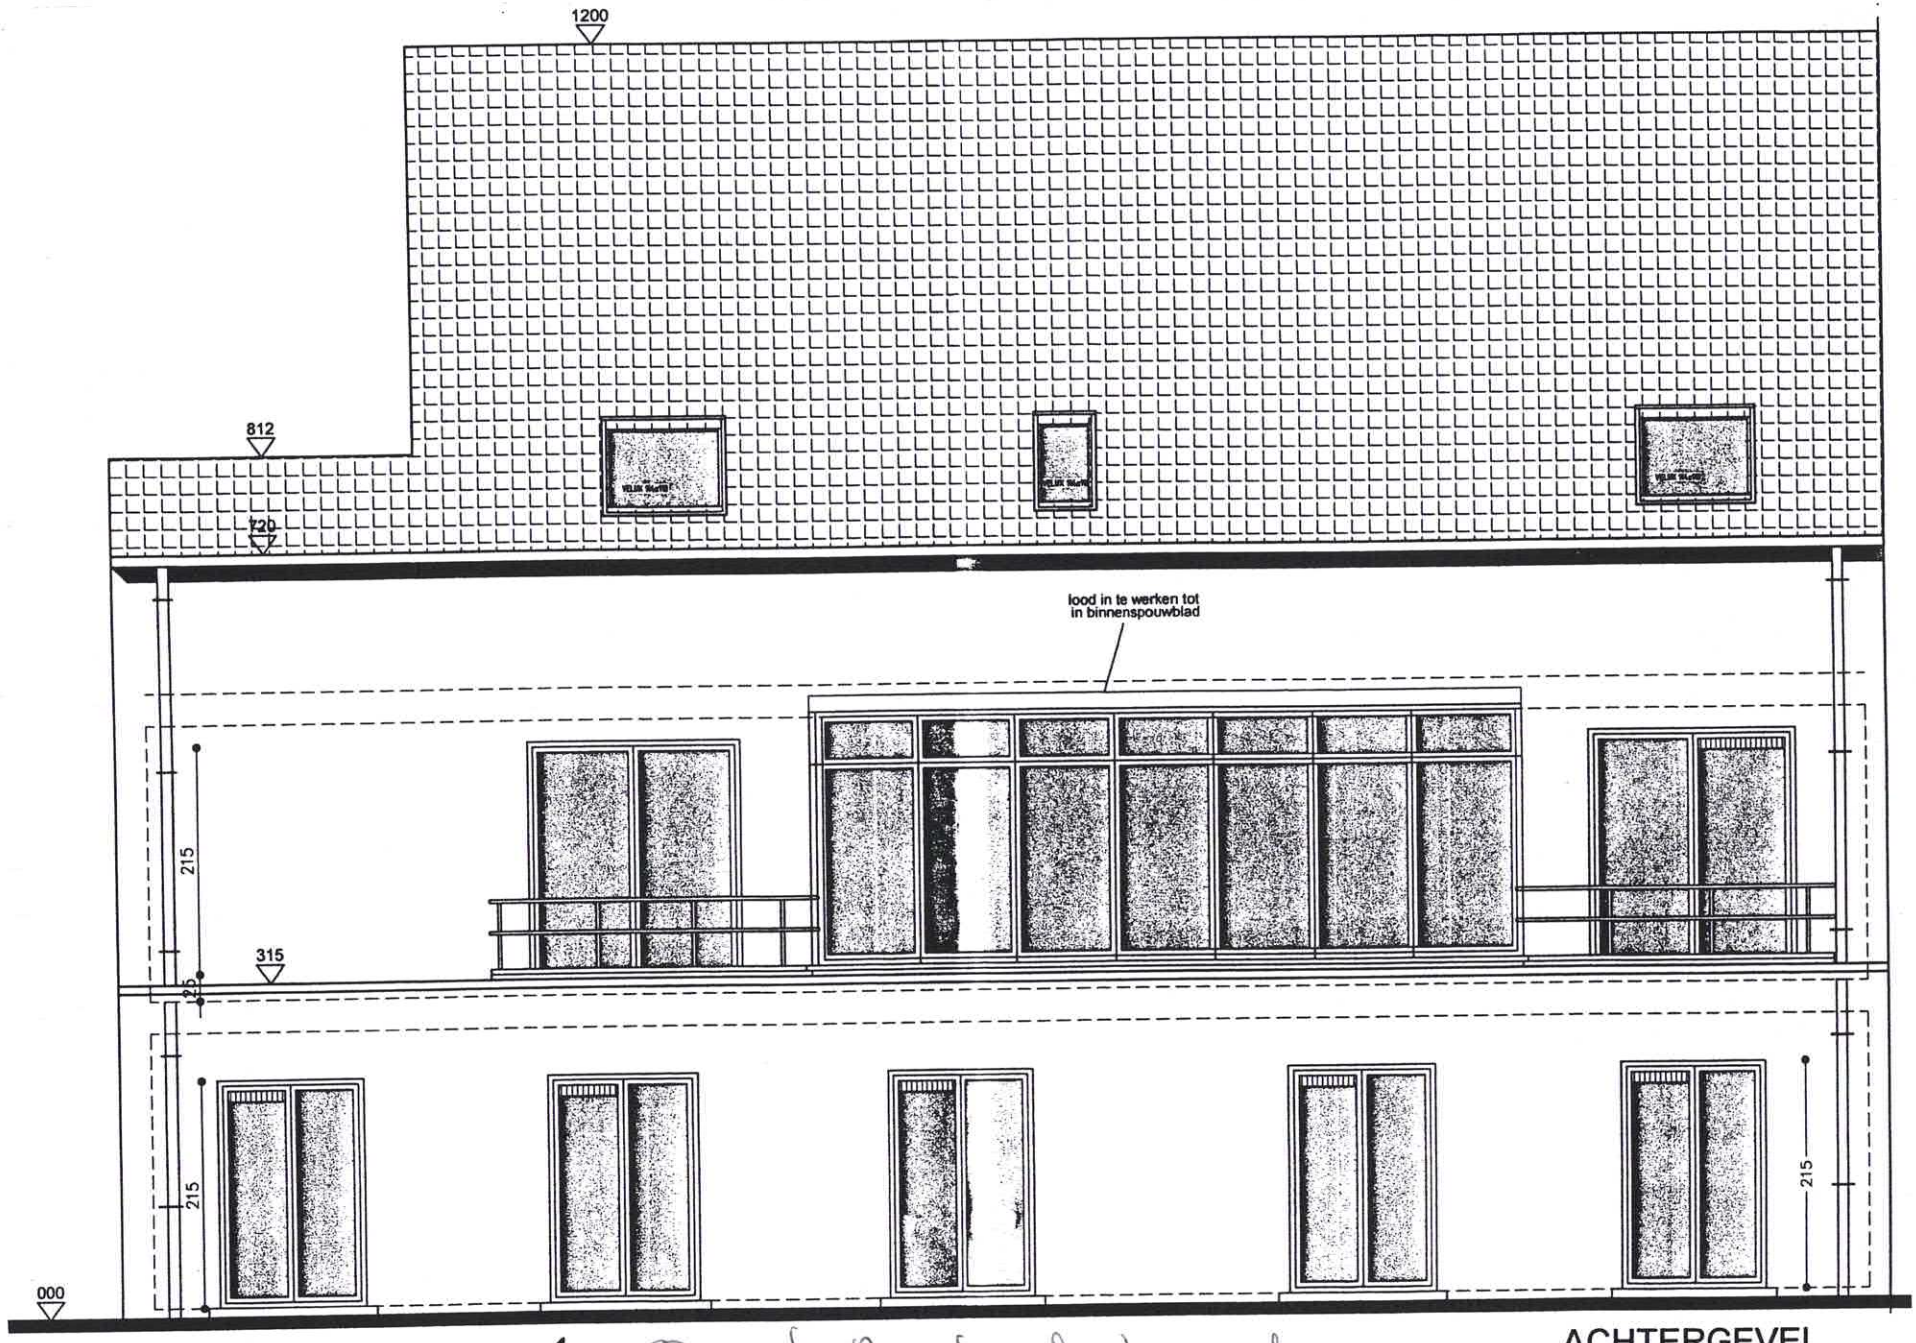


ACHTERGEVEL


1

4 Opwijk, Averbeekstraat
lot 77a-78


Opwijk, Averbeekstraat
lot 77a-78

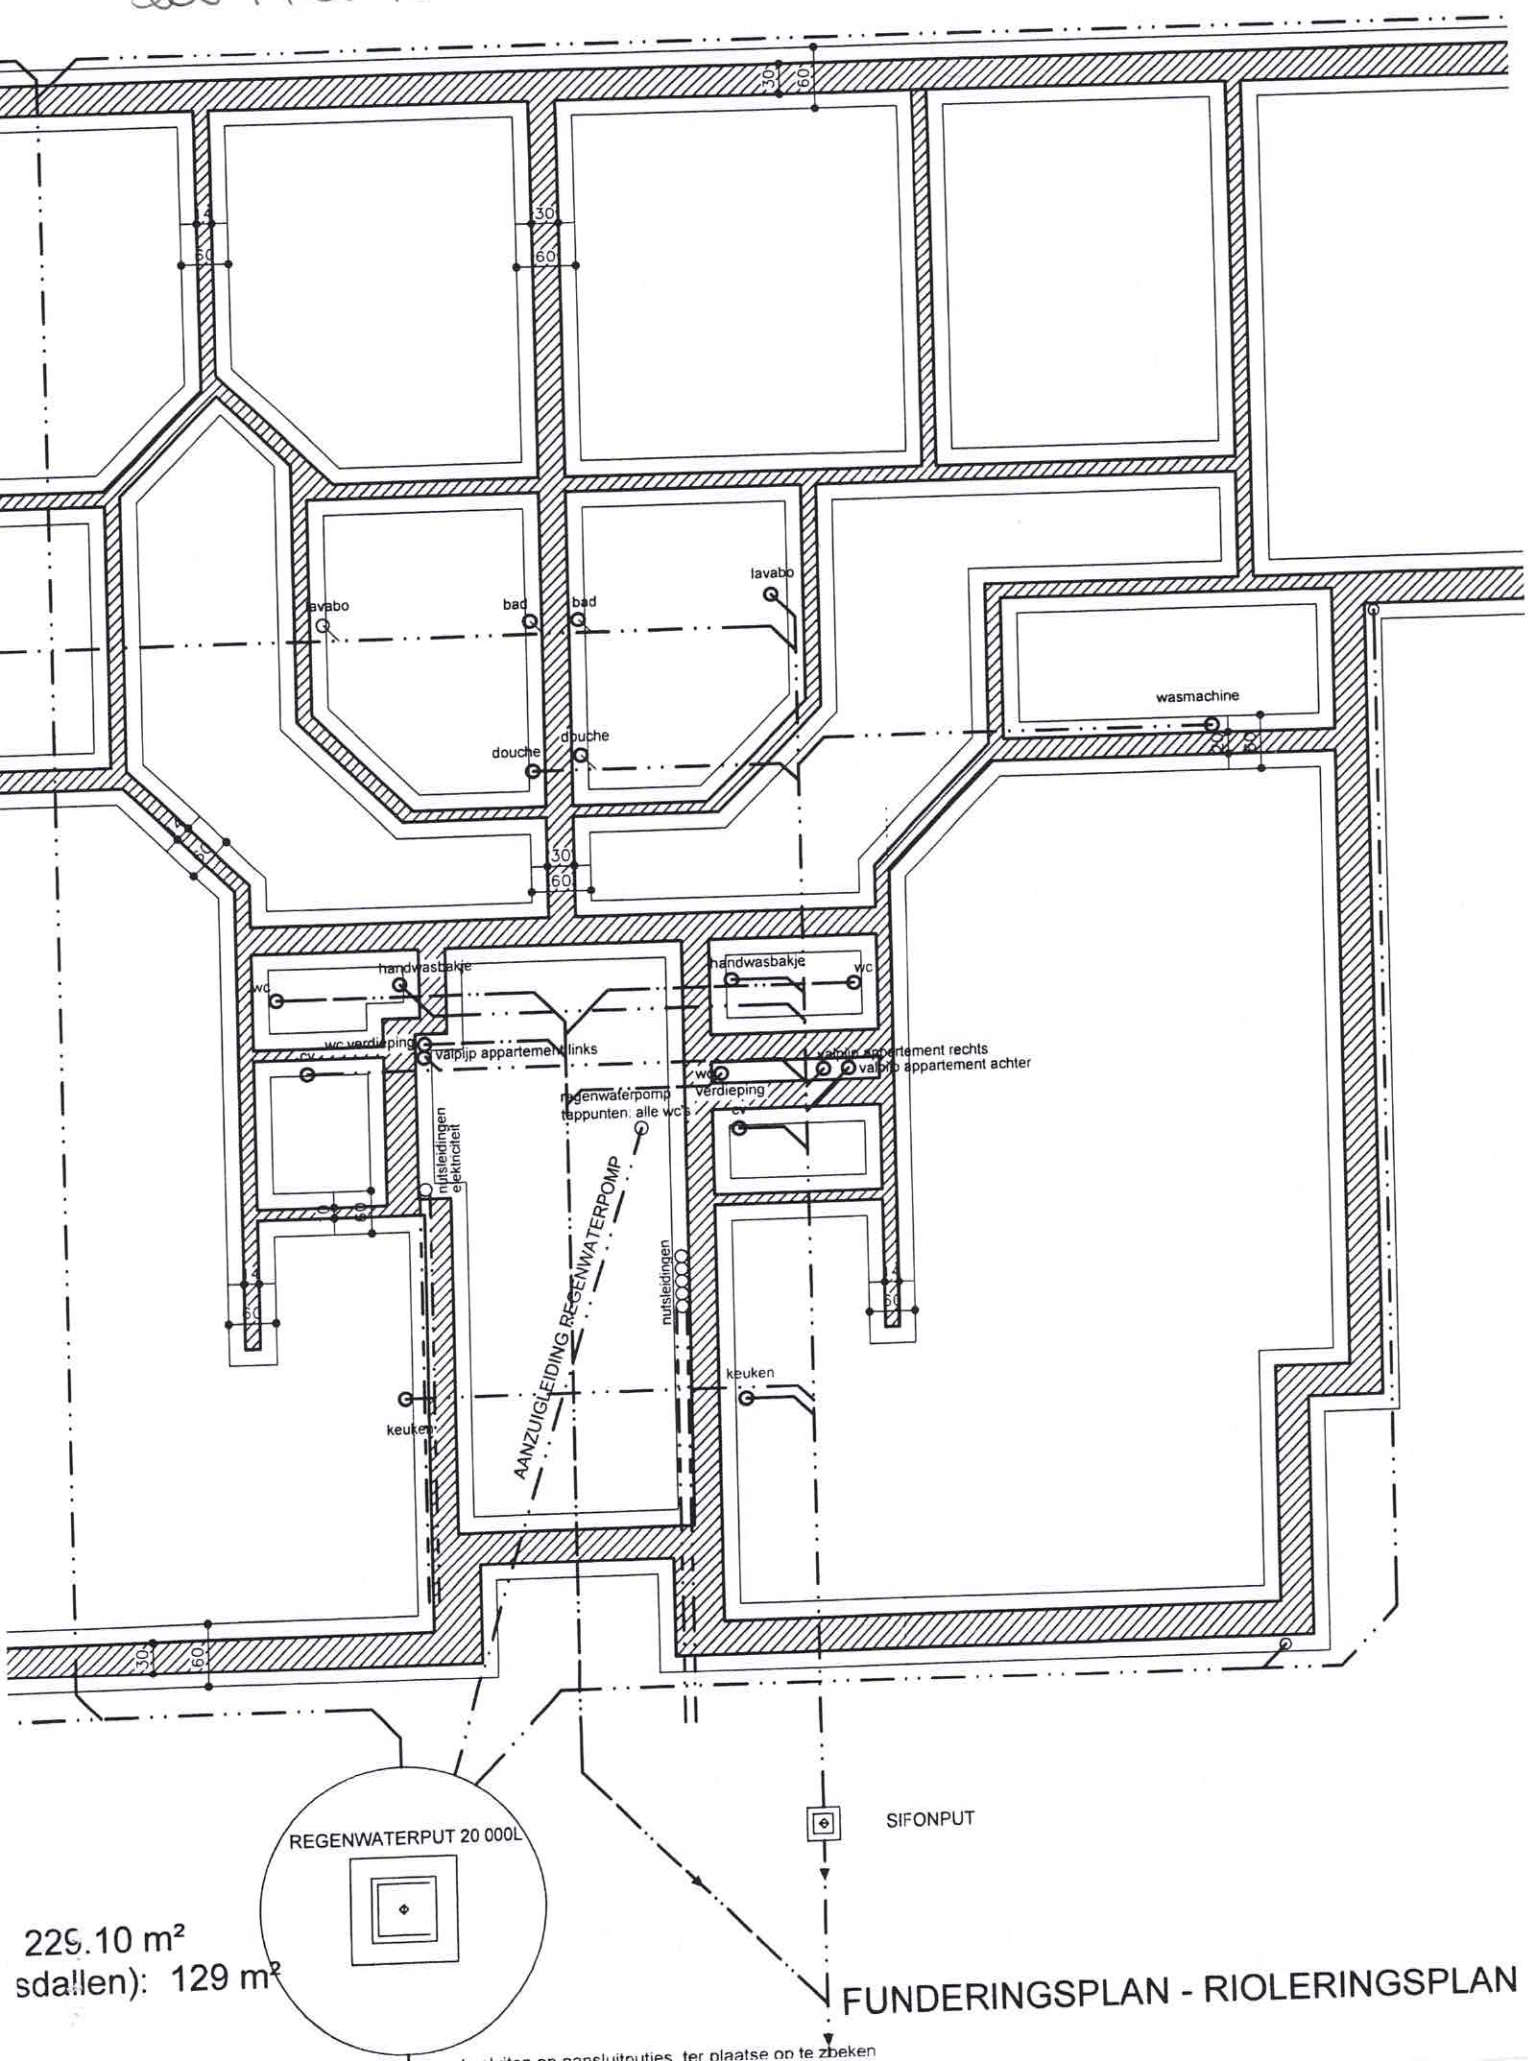


Opwijk, Averbeekstraat
lot 77a-78
1e Verdiep achteraan (deel 1)

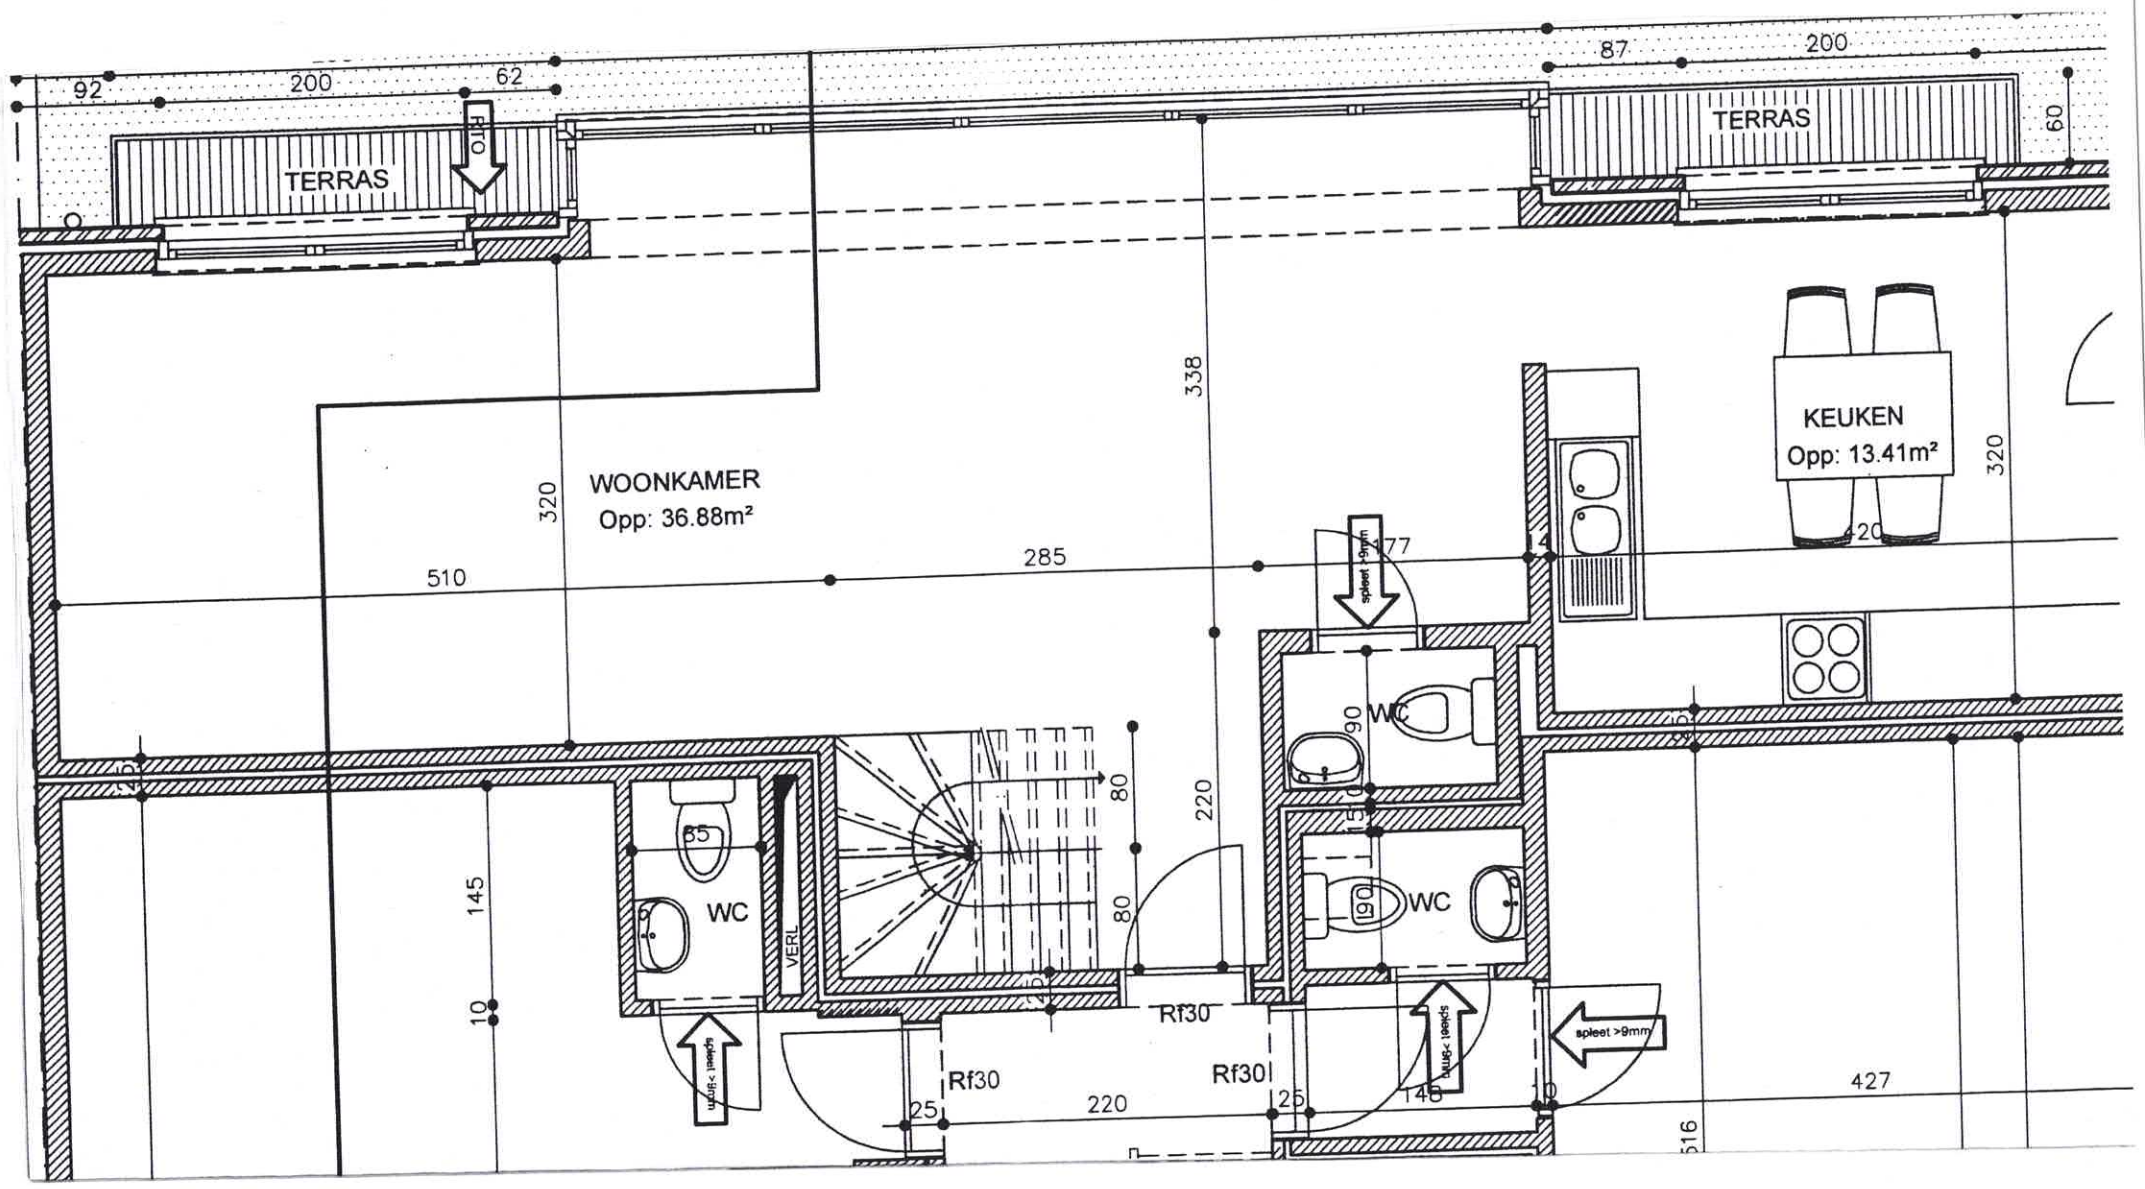


Opwijk, Averbeekstraat
lot 77a-78 1e Verdiep achteraan (deel 2)

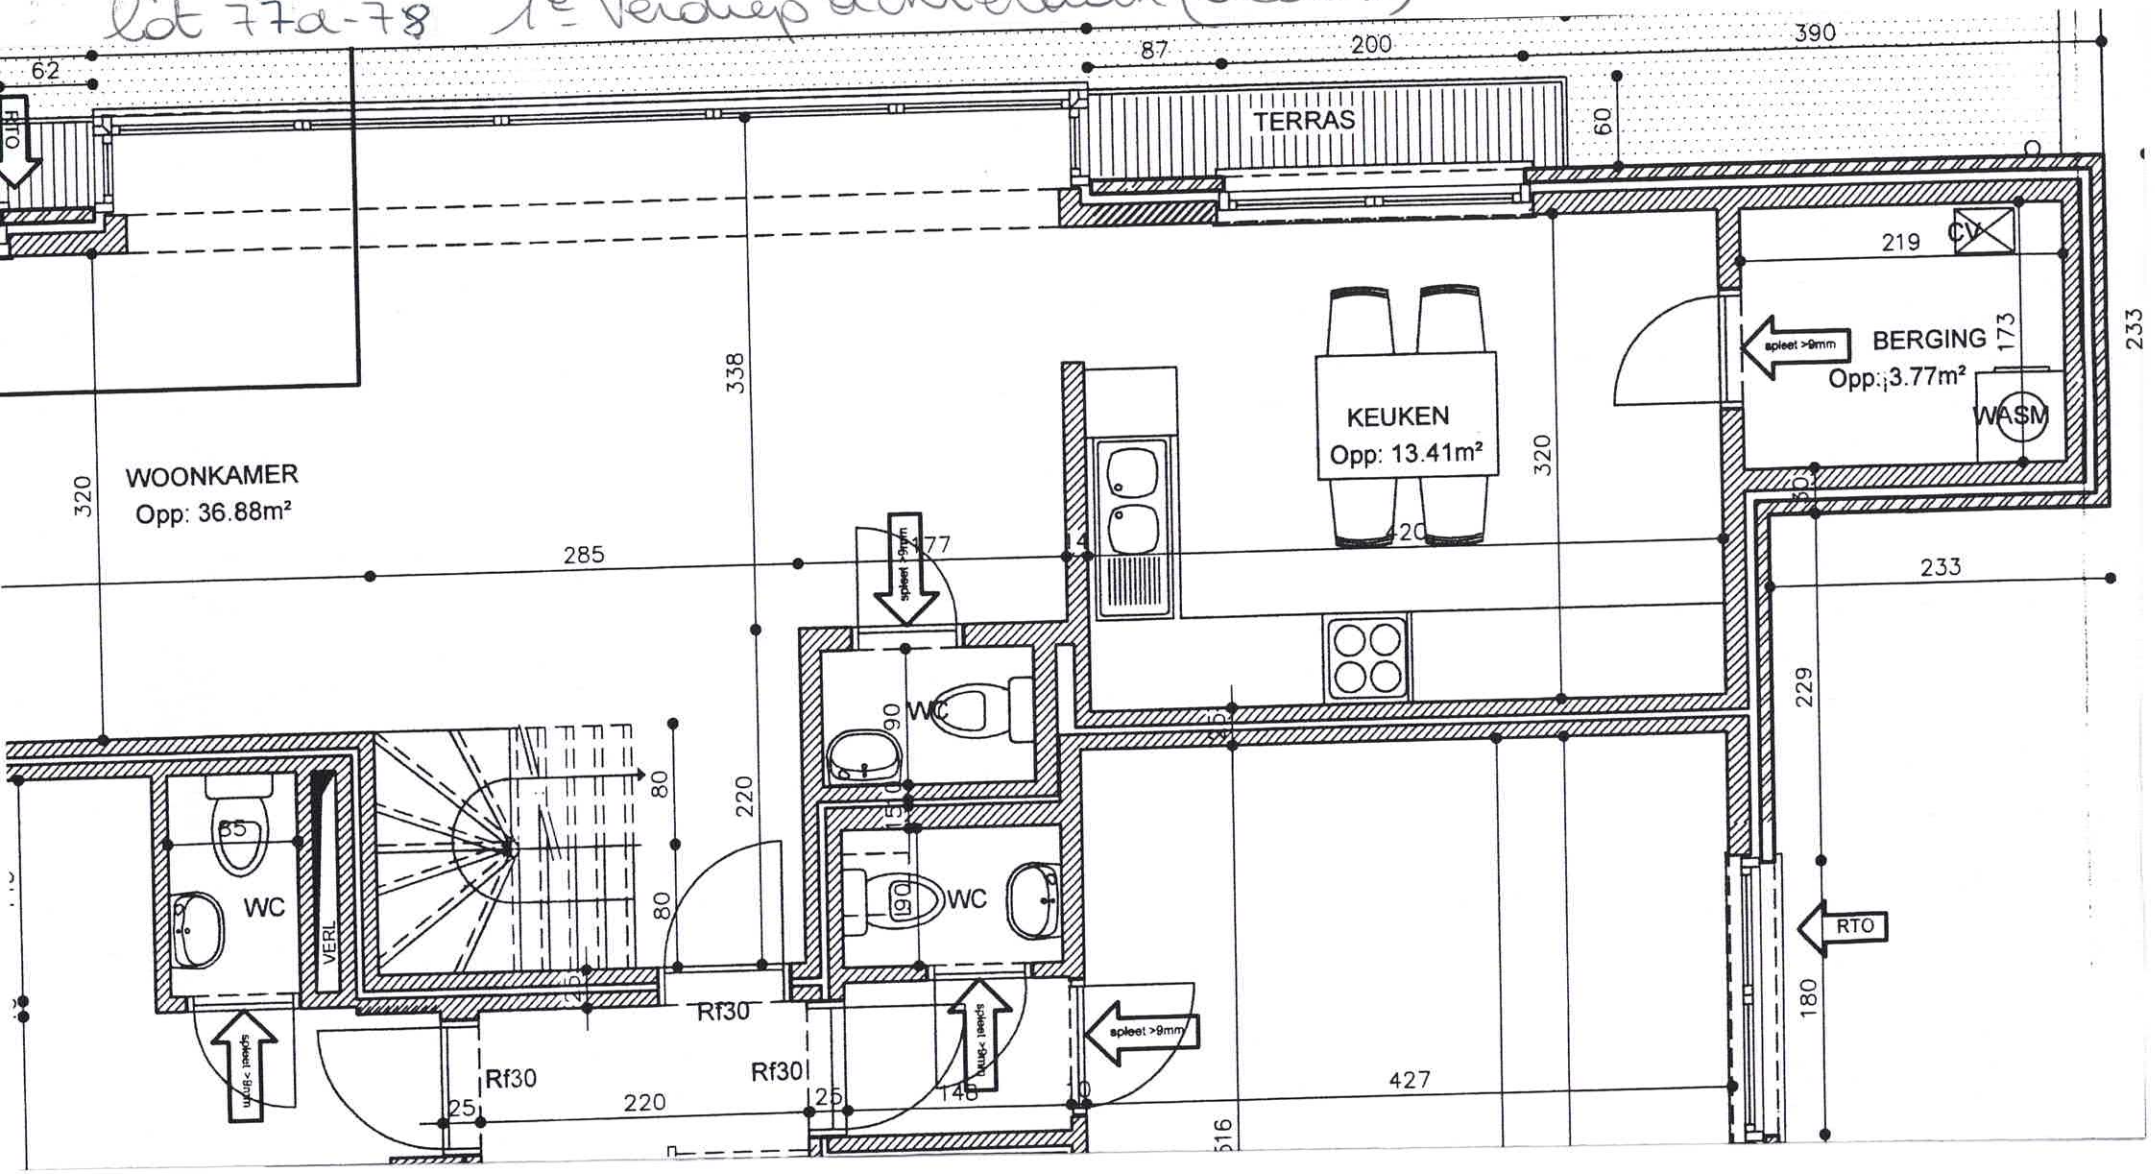

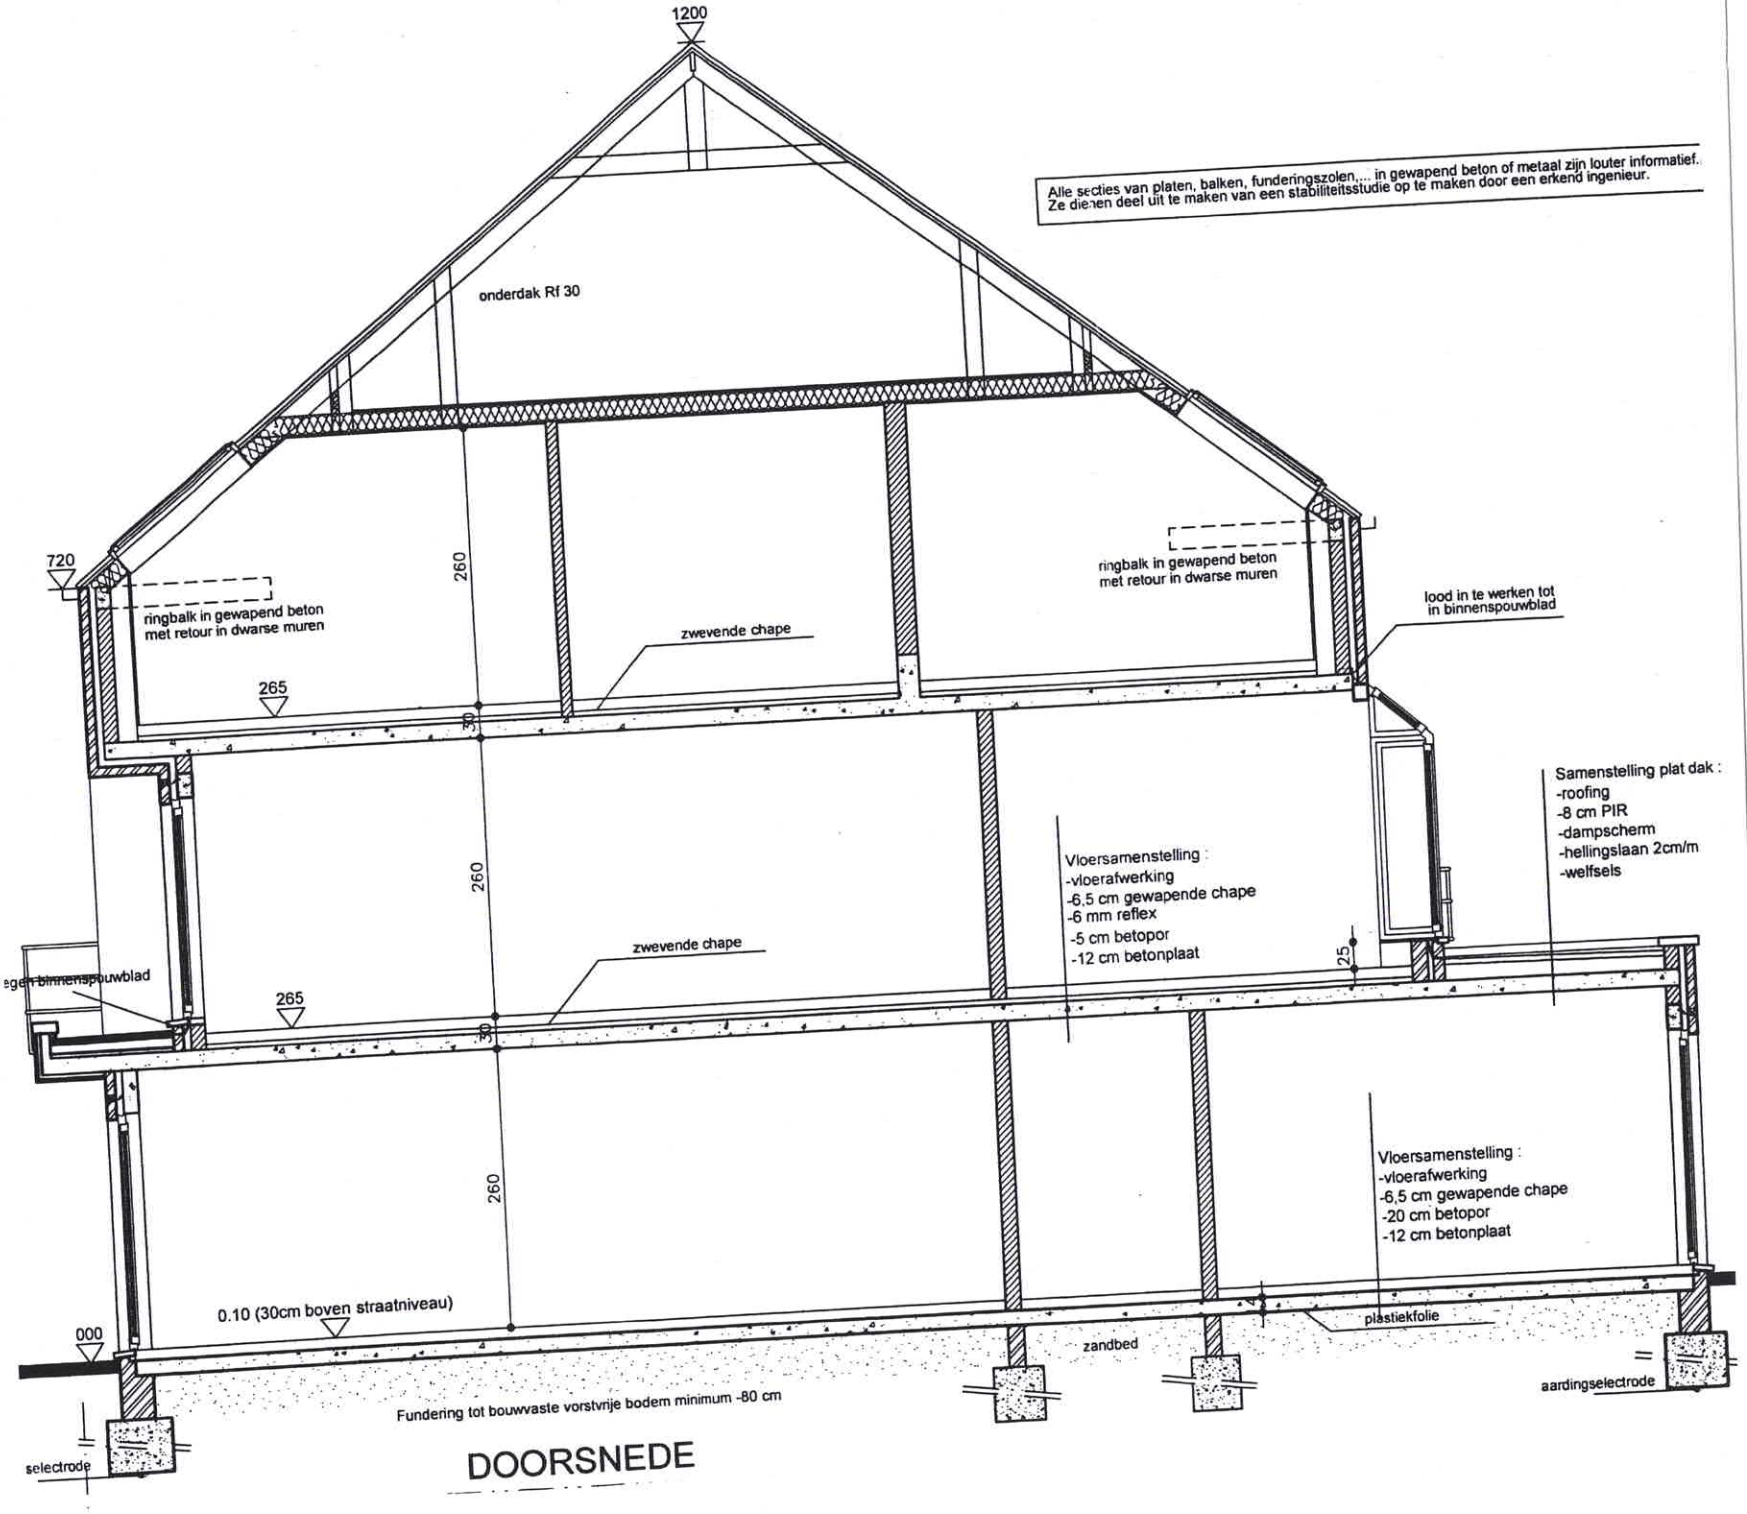
1200
Alle secties van platen, balken, funderingszolen,... in gewapend beton of metaal zijn louter informatief.
Ze dienen deel uit te maken van een stabiliteitsstudie op te maken door een erkend ingenieur.
onderdak Rf 30
720
ringbalk in gewapend beton
met retour in dwarse muren
260
zwevende chape
265
ringbalk in gewapend beton
met retour in dwarse muren
lood in te werken tot
in binnenspouwblad
Samenstelling plat dak :
-roofing
-8 cm PIR
-dampscherm
-hellingslaan 2cm/m
-welfsels
Vloersamenstelling :
-vloerafwerking
-6,5 cm gewapende chape
-6 mm reflex
-5 cm betopor
-12 cm betonplaat
25
zwevende chape
265
260
Vloersamenstelling :
-vloerafwerking
-6,5 cm gewapende chape
-20 cm betopor
-12 cm betonplaat
plastiekfolie
zandbed
0.10 (30cm boven straatniveau)
000
Fundering tot bouwvaste vorstvrije bodem minimum -80 cm
aardingselectrode
selectrode

DOORSNEDE

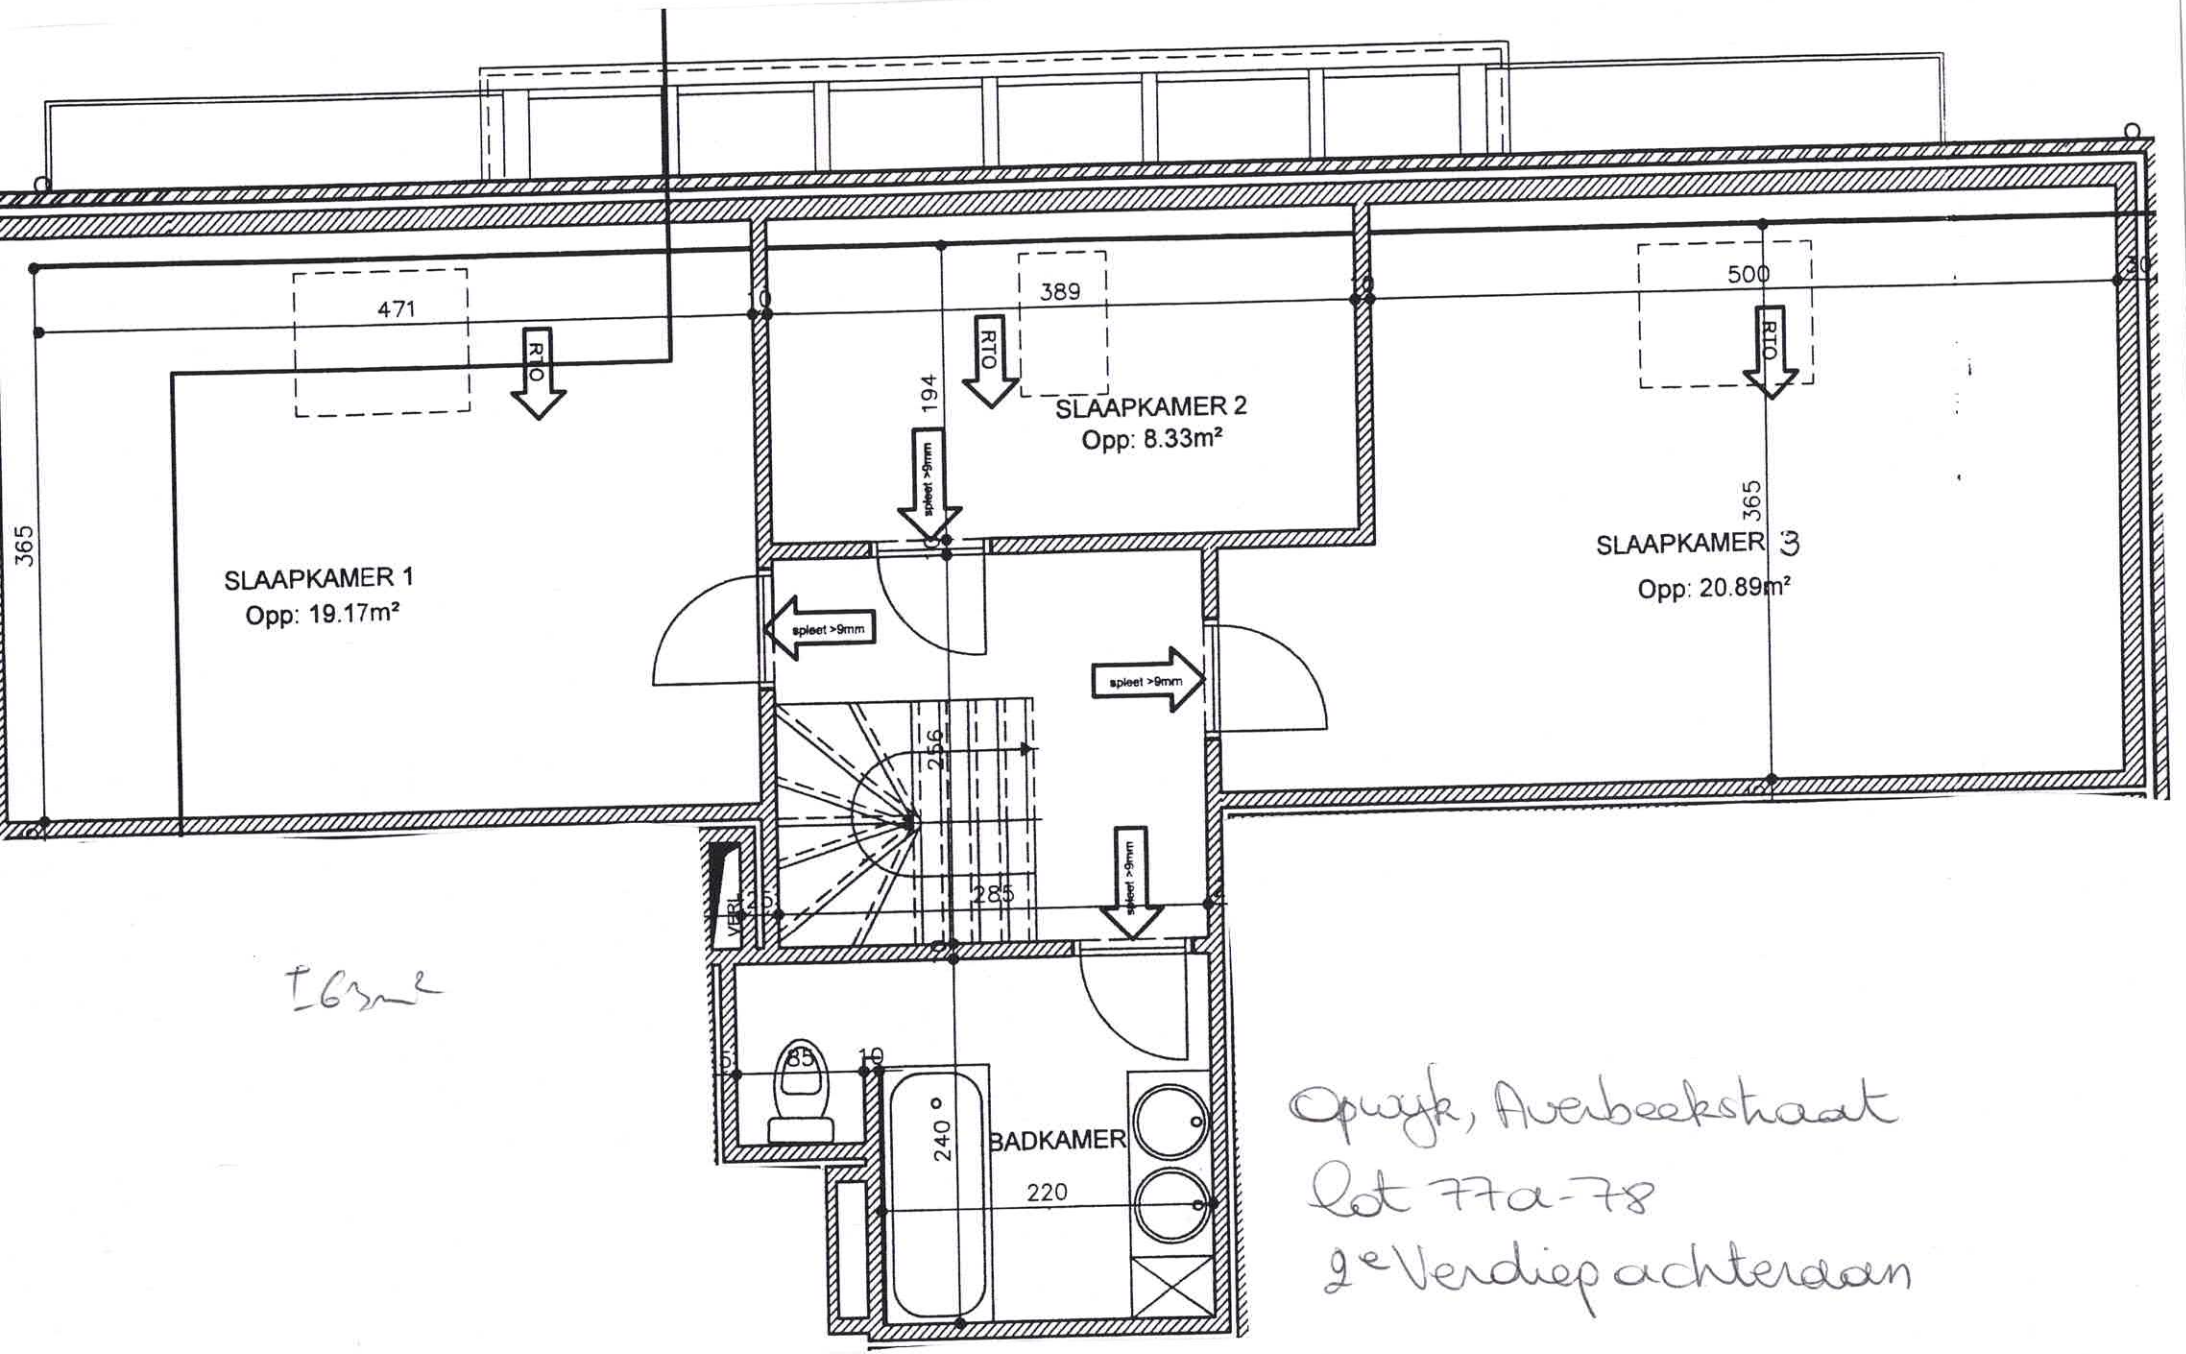

Opwijk, Averbeekstraat
lot 77a-78
2e Verdiep achteraan