


VOORGEVEL.

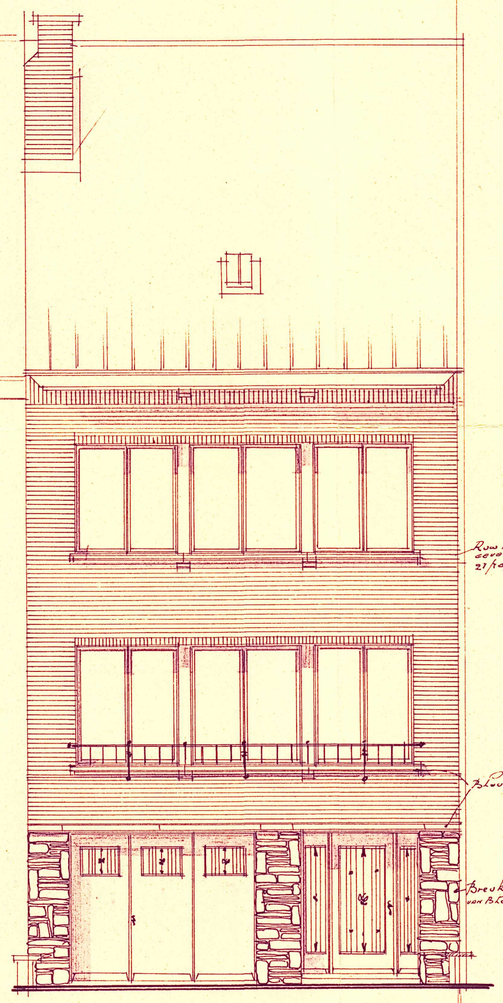


ACHTERGEVEL.

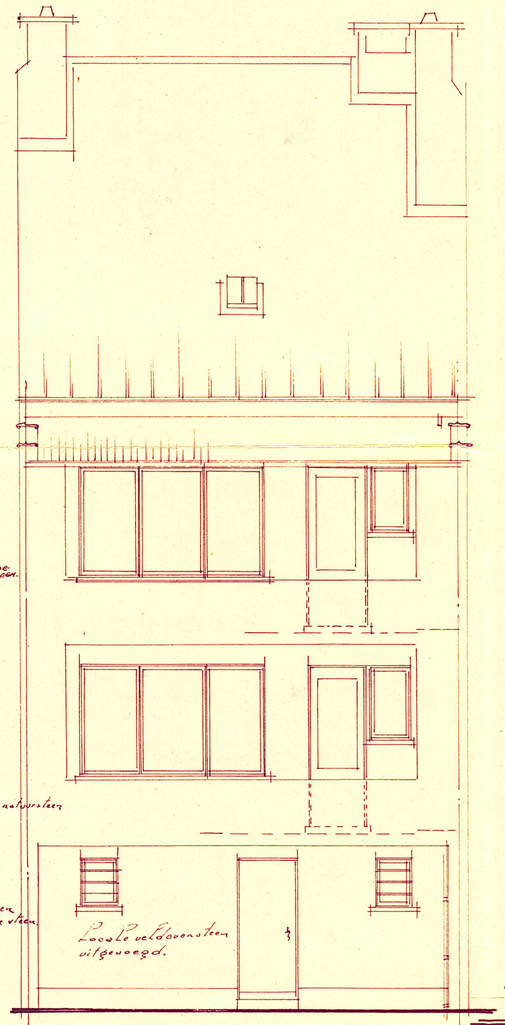


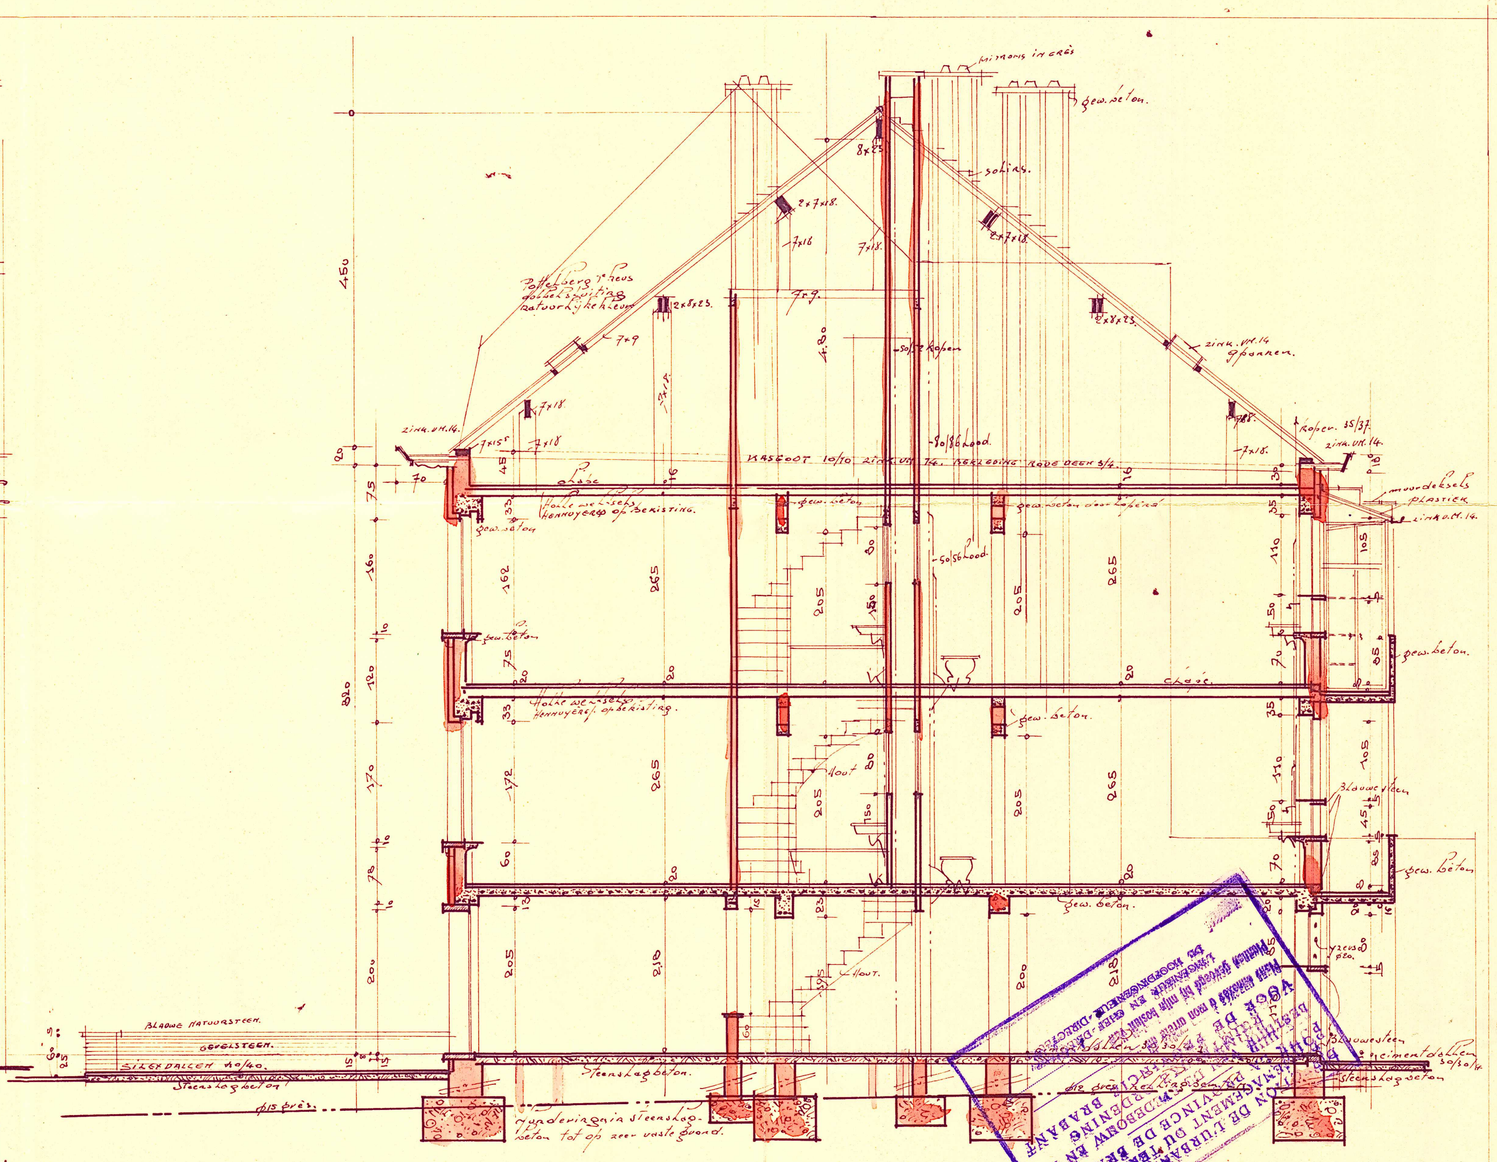



DOORSNEDE.

ALGEMENE SCHAAL: 2cm/M.

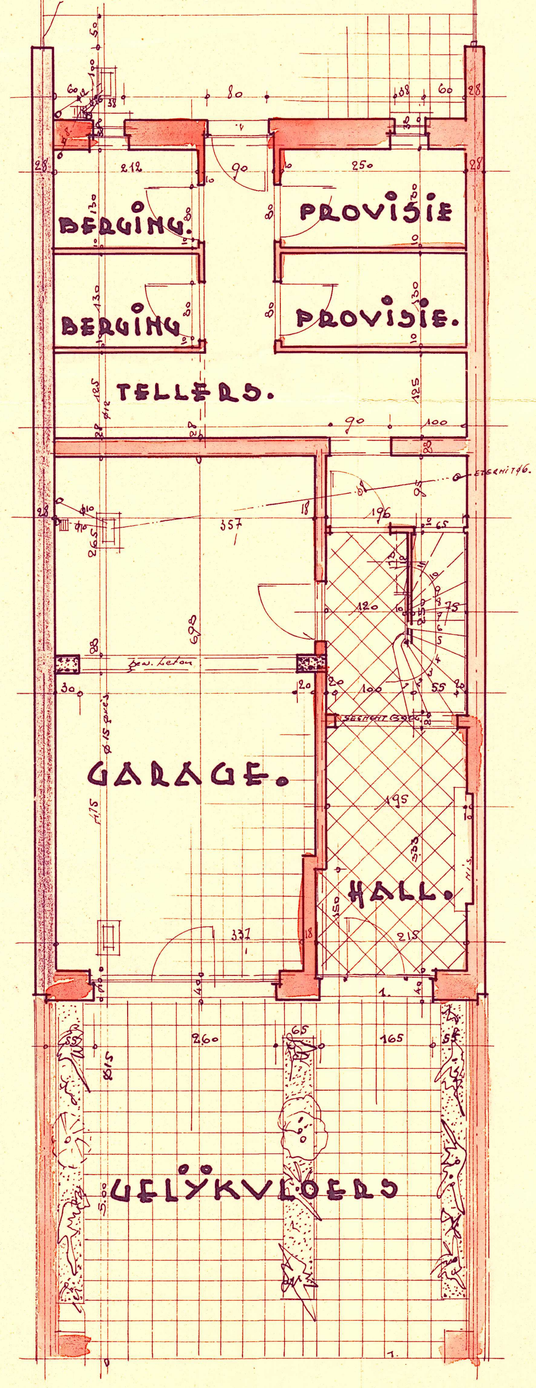

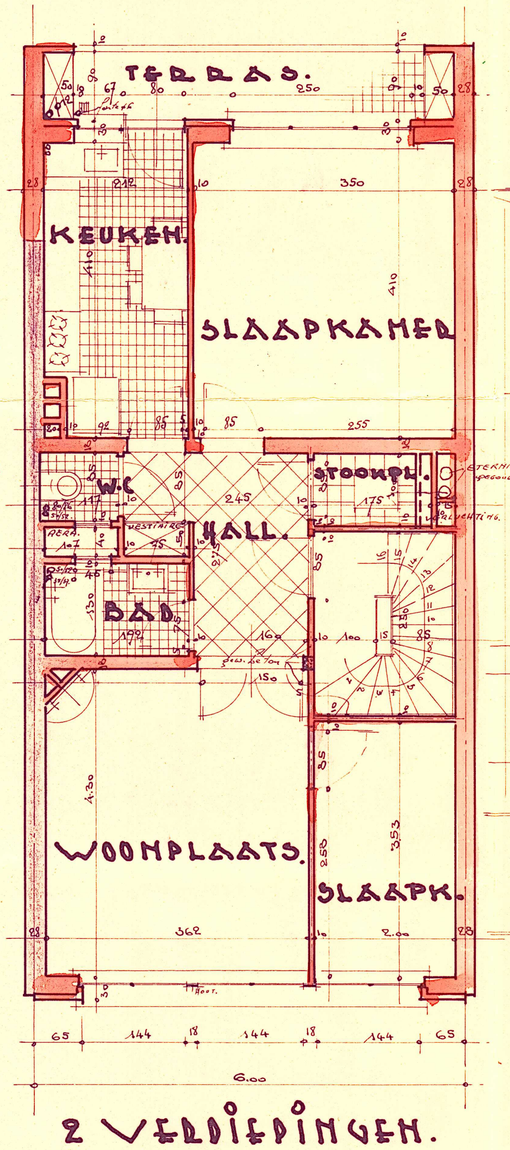

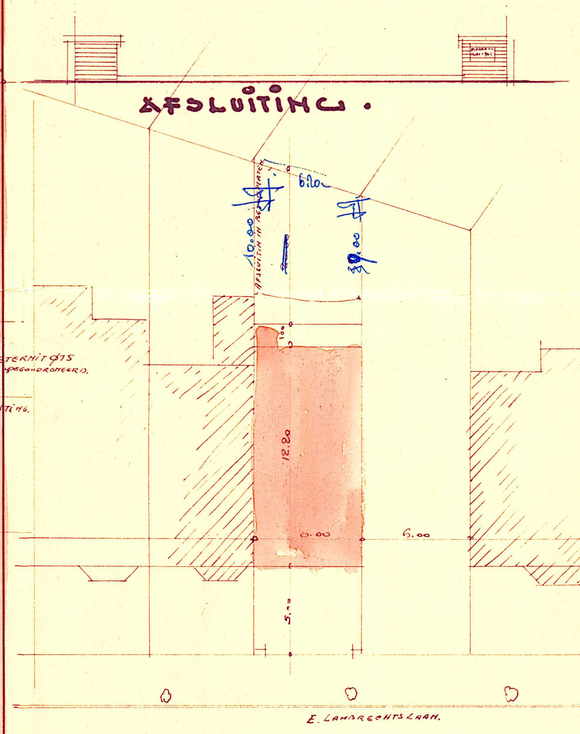

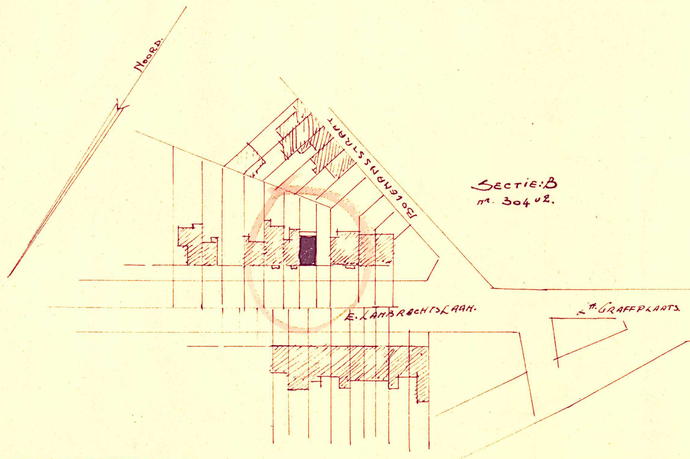

EIGENDOM VAN DE HEER
J.B. APPELMANS
E.LAMBRECHTSLAAN 24 WEMMEL.
TE BOUWEN: E. LAMBRECHTSLAAN
WEMMEL.

Gezien voor gunstig advies.
Wemmel, 18/9/1961
De Urbanist,

Plannen gevoegd bij het besluit van het college van Burgemeester en Schepenen
dd. 10 NOV. 1961
Op bevel :
De Secretaris,

De Burgemeester,
De schepen van Openbare Werken
L. Van Roy

GEMEENTE WEMMEL

PLANS GEVOEGD BIJ MIJN BOUWAANVRAAG VAN 18-9-61	VOOR STIPTE UITVOERING	DE ARCHITECT BR. 0251
DE EIGENAAR,	DE AANNEMER,	PAUL VERHASSELT KAASMARKT 147. WEMMEL.