
Situatieschema: DeMets Immo - Wolvertemsesteenweg 22 - 1785 Merchtem (App.gelijkvloers)

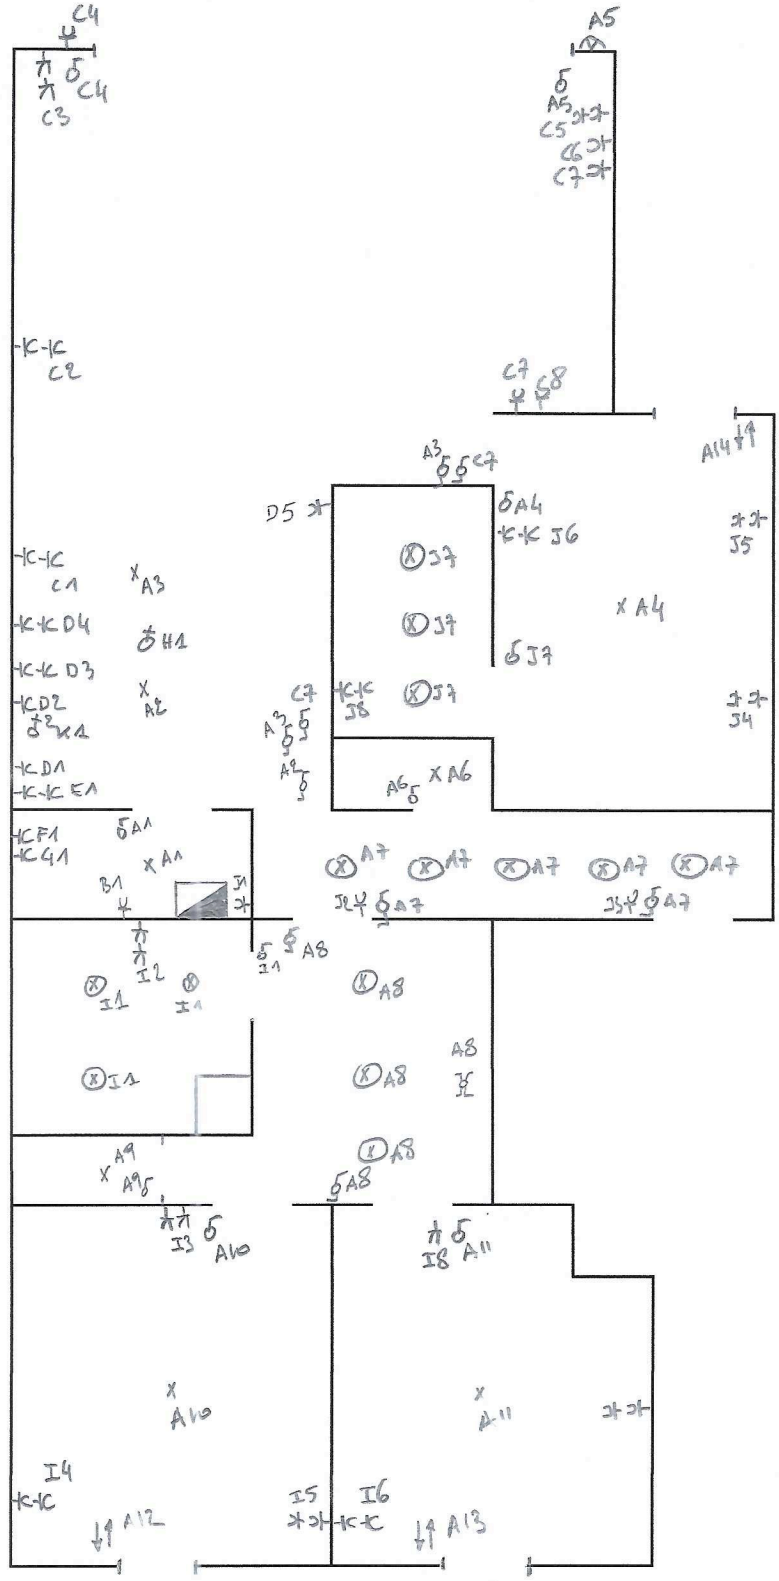

ALGEMENE ELEKTRICITEIT
JOHAN BOLLEN BVBA
BEIGEMSESTEENWEG 371 - 1852 BEIGEM
TEL 0479 26 22 12 FAX 02 270 40 66
E-MAIL: johan.bollen1@telenet.be
BTW BE 0819 790 649